


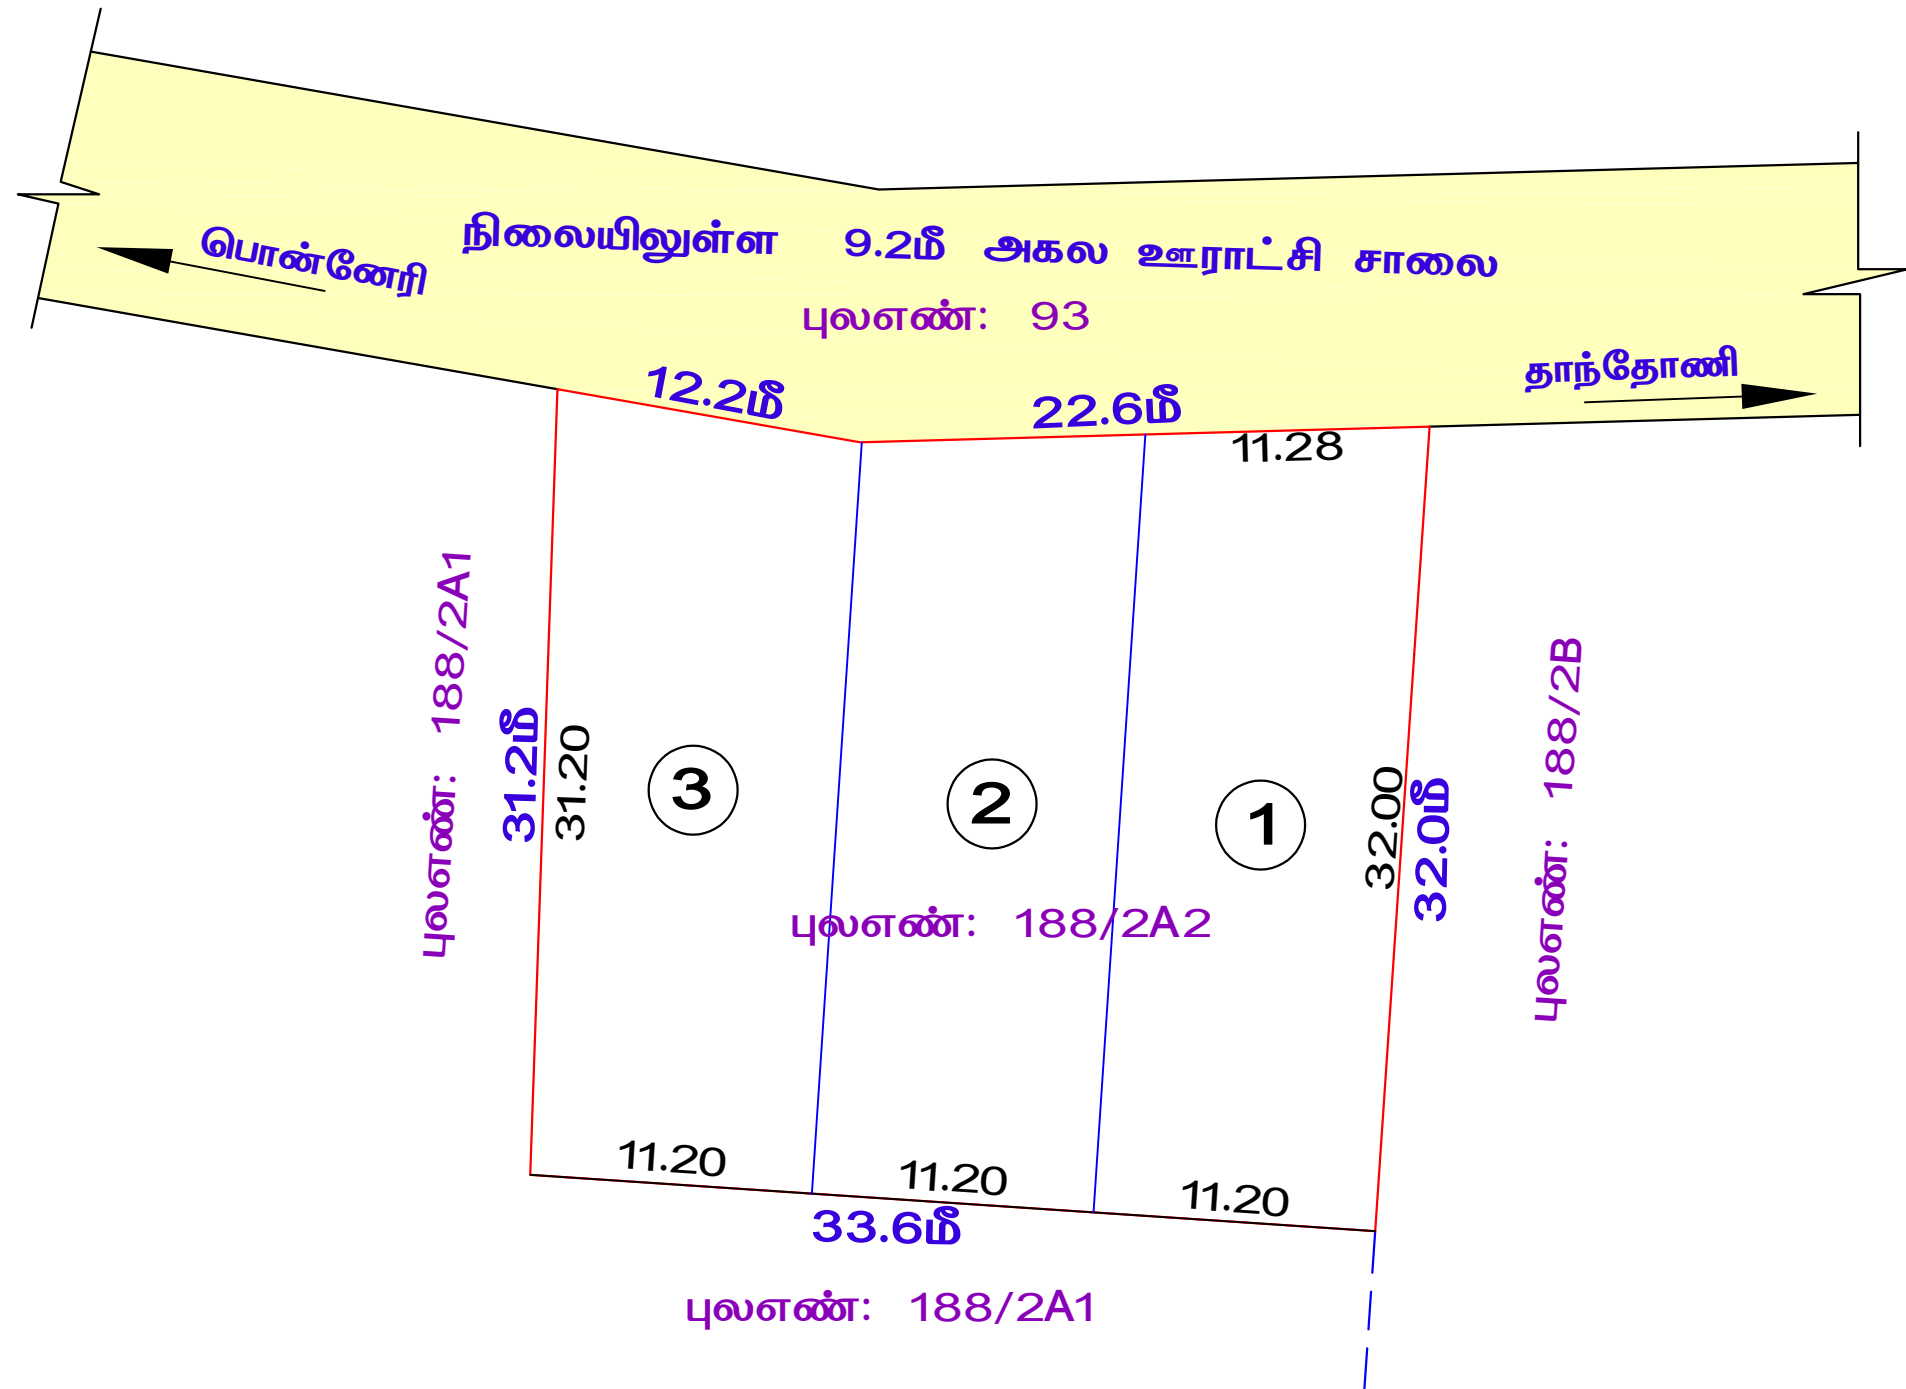

இரா.க.இளஞ்செழியன்
வரைவாளர் நிலை- III

கி.பார்வதி
திட்ட உதவியாளர் / மேற்பார்வையாளர்

நகர் ஊரமைப்பு துறை(DTCP)
மாவட்ட நகர் ஊரமைப்பு அலுவலகம் திருப்பூர் மாவட்டம்
பொன்னேரி ஊராட்சி

திருப்பூர் மாவட்டம், உடுமலைப்பேட்டை வட்டம், குடிமங்கலம் ஊராட்சி
ஒன்றியம், பொன்னேரி ஊராட்சி மற்றும் கிராமம் புலஎண் : 188/2A2-ல்
அமையும் உத்தேச குடியிருப்பு மனைஉட்பிரிவின்கான தொழில்நுட்ப
ஒப்புதல் வரைபடம் . (திட்டமில்லா பகுதி)

இணையதள விண்ணப்ப எண்.MMR89QZF/2024
அளவு 1:400 (1 செ.மீ = 4மீ)



குறிப்பு :
மனையின் பரப்பு : 0.265 ஏக்கர் (அ) 1073.00 ச.மீ
மனையின் எல்லை
நிலையிலுள்ள சாலை / அணுகு சாலை
ஒதுக்கிய மனைஉட்பிரிவுகள் : 3

பொது ஒதுக்கீடுகள்
(உள்ளாட்சிக்கு தானமாக ஒப்படைக்கப் பட்டவை):

- i. பூங்கா
i) ஒதுக்கப்பட வேண்டிய பூங்கா பரப்பு : (மனைஉட்பிரிவின்பரப்பு) x10%
:(1073.00) x 10% = 107.30 ச.மீ . (10.00%)
ii) TNCD BR-2019 விதி 47(6)-ன் படி பூங்கா (OSR 10%) பரப்பு 107.30 ச.மீக்கு ஈடான அரசு
வழிகாட்டு மதிப்பீடு ரூ.24,142/- நாள் .03.01.2025 அன்று மனுதாரரால் உரிய கணக்குத்
தலைப்பில் செலுத்தப்பட்டுள்ளது .

மூலம் முடக்கு :
12.0மீ வரை அகலம் உள்ள சாலைகளுக்கு 1.5மீ x 1.5மீ -ம் விடப்படல் வேண்டும் .
12.0மீ மேல் உள்ள சாலைகளுக்கு 4.5மீ x 4.5மீ -ம் விடப்படல் வேண்டும் .
கட்டிட வரம்பு
9.0மீ வரை அகலம் உள்ள சாலைகளுக்கு 1.5மீ விடப்படல் வேண்டும்
9.0மீ -க்கு மேல் 18.0மீ வரை அகலம் உள்ள சாலைகளுக்கு 3.0மீ விடப்படல் வேண்டும்

- நிபந்தனைகள் :
1. அரசாணை எண்: 18 நகராட்சி நிர்வாகம் மற்றும் குடிநீர்வழங்கல்துறை (MA-1) நாள்.04.02.2019 மற்றும்
அரசாணை எண்: 16 நகராட்சி நிர்வாகம் மற்றும் குடிநீர் வழங்கல்துறை(MA-1) நாள்.31.01.2020-ன் படி
நடவடிக்கை மேற்கொள்ளப்படல் வேண்டும்.
2. அரசாணை எண்: 181 வீட்டுவசதி மற்றும் நகர்ப்புற வளர்ச்சித்துறை நாள்.09.12.2020 மற்றும் அரசாணை
எண்.141, வீட்டுவசதி மற்றும் நகர்ப்புற வளர்ச்சித்துறை நாள்.16.07.2022-ன் படி நடவடிக்கை
மேற்கொள்ளப்படல் வேண்டும்
3. இம்மனைஉட்பிரிவிற்கு உள்ளாட்சி இறுதி ஒப்புதல் அளிக்கும்முன் இடத்தினை எந்தத்துறையாலும் நில
ஆர்ஜித நடவடிக்கை மேற்கொள்ளப்படவில்லை என்றும், எந்தத்துறையாலும் நிலஆர்ஜித பட்டியல் மாவட்ட
வருவாய் அலுவலருக்கு அனுப்பப்படவில்லை என்றும் உள்ளாட்சியால் உறுதி செய்து கொள்ளவேண்டும்.
4. நில உரிமம் குறித்து வழங்கப்பட்ட சான்றுகள் மற்றும் பரிசீலனைக்கு சமர்ப்பிக்கப்பட்ட ஆவணங்கள்
சரியானவையல்ல என்று அறியப்பட்டாலோ அல்லது மனைபிரிவிற்கு தொழில்நுட்ப ஒப்புதல் வழங்கியதால்
பாதிப்பு ஏற்படக்கூடிய குழந்தைகள் ஏற்படும் மனைஉட்பிரிவிற்கு வழங்கப்பட்ட தொழில்நுட்ப ஒப்புதல்
எவ்வித முன்னறிவிப்பும் இன்றி நகர் ஊரமைப்பு இயக்குநர், சென்னை அவர்களால் ரத்து செய்யப்படும்.
5. விற்பனைக்குண்டான மனைஉட்பிரிவுகள் விற்பனை செய்யும் போது இவ்வரைபட நகலோடு திருப்பூர் மாவட்ட
நகர் ஊரமைப்புத்துறையில் ஒப்புதல் அளிக்கப்பட்ட ஆணையின் நகல் மனைஉட்பிரிவு வாங்குபவர்களுக்கு
கட்டாயம் வழங்கப்பட வேண்டும்.
6. ஒப்புதல் அளிக்கப்பட்ட மனைவரைபடத்தை எந்த வித மாற்றம் விடுதலின்றி மனைஉட்பிரிவு நுழைவாயிலில்
6' x4' அளவிலான நிரந்தர தகவல்பலகை மூலம் பொது மக்கள் பார்வைக்கு நிரந்தரமாக பிரசுரிக்கப்பட
வேண்டும்.
7. நகர் ஊரமைப்புத்துறை சட்டப்பூர்வமாக தொழில்நுட்ப அனுமதி அளிப்பதன் மூலம் விண்ணப்பதாரரின் பேரில்
உள்ள நில உரிமையை உறுதிப்படுத்தவில்லை. தொழில்நுட்ப அனுமதி - திட்ட அனுமதி அளிப்பதற்கு
முன்பு விண்ணப்பத்துடன் சமர்ப்பித்த ஆவணங்களில் (கிரையப் பத்திரம், குத்தகை பத்திரம், பட்டா,
தானப்பத்திரம், பொது அதிகாரப் பத்திரம் (மேலும் பல) விண்ணப்பதாரர் வளர்ச்சி செய்ய உரிமையுள்ளதா என்று
மட்டுமே சரிப்பார்க்கப்படுகிறது. அதன் மூலம் முதற்கட்டமாக விண்ணப்பதாரருக்கு வளர்ச்சி செய்ய உரிமை
உள்ளதா என்று பார்க்கப்படுகிறது.

SWP/DTCP/TIRUPPUR/SUB DIVISION NO. 05/2025

நகர் ஊரமைப்பு உதவி இயக்குநர்
மாவட்ட நகர் ஊரமைப்பு அலுவலகம் ,
திருப்பூர் மாவட்டம் .