


குறைந்த மின் அழுத்த கம்பிப்பாதை சாலையின் போக்கிற்கு ஏற்ப மாற்றி அமைக்கப்படல் வேண்டும்

க.ச.எண்: 243

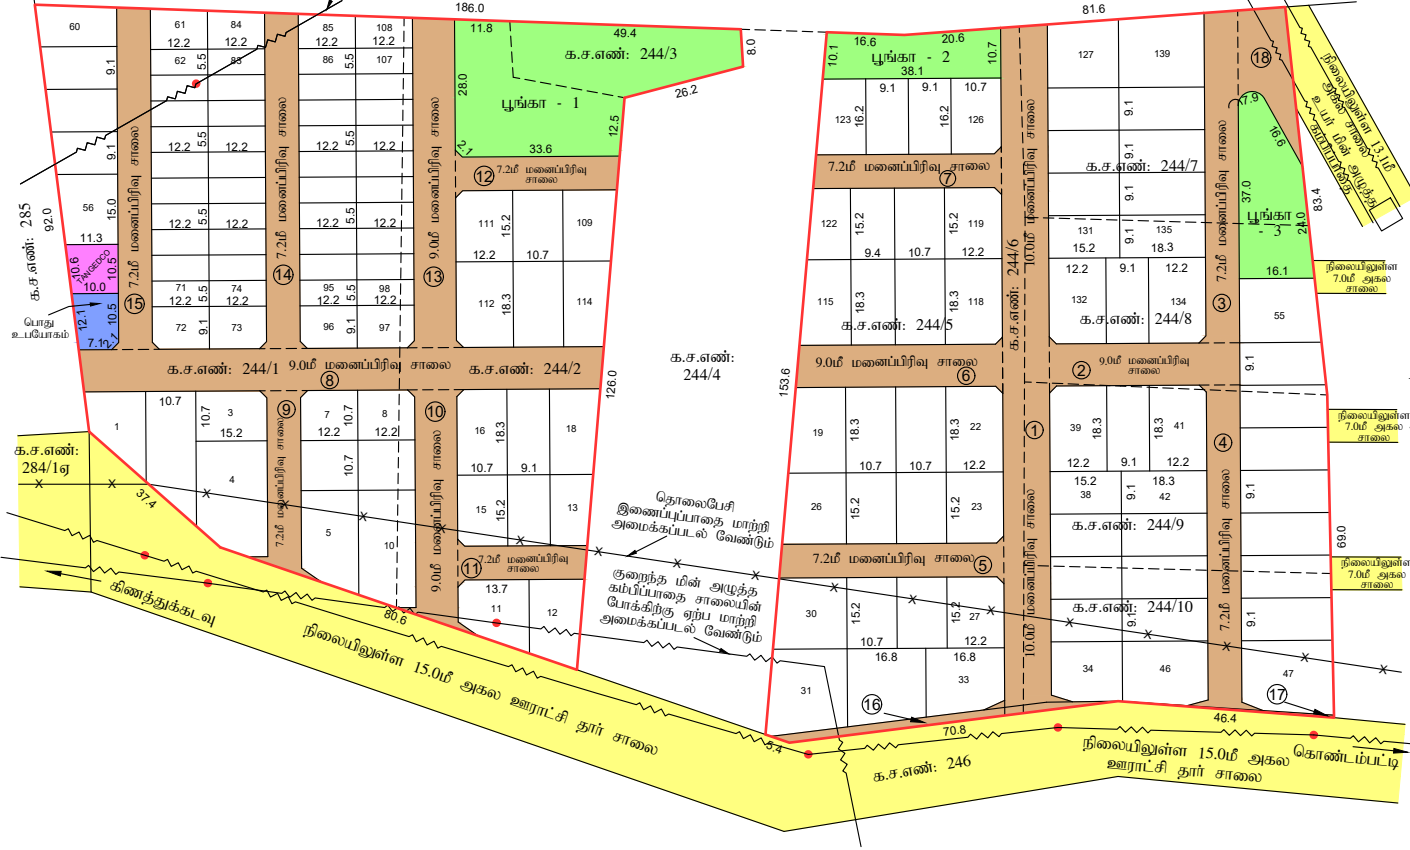

க.ச.எண்: 244/1
க.ச.எண்: 244/2
க.ச.எண்: 244/3
க.ச.எண்: 244/4
க.ச.எண்: 244/5
க.ச.எண்: 244/6
க.ச.எண்: 244/7
க.ச.எண்: 244/8
க.ச.எண்: 244/9
க.ச.எண்: 244/10
க.ச.எண்: 246

மாவட்ட நகர் ஊரமைப்பு அலுவலகம் கோயம்புத்தூர்	
கொண்டம்பட்டி ஊராட்சி	
கோயம்புத்தூர் மாவட்டம், கிணத்துக்கடவு வட்டம், கொண்டம்பட்டி ஊராட்சி மற்றும் கிராமம், க.ச.எண்கள்: 244/1,2,3,5,6,7,8,9&10-ல் அமைப்பு உத்தேச குடிநீர் மணைப்பிரிவின்கான தொழில்நுட்ப ஒப்புதல் வரைபடம்.	
இணைப்பின் விவரம் எண் : FBXWMXVV விண்ணப்ப தரப் பெயர் : திருமதி. ரத்தினம் என்கிற ரத்தினம்மாள் மற்றும் 19 நபர்கள்	வடிகால் ↓
அளவு = 1 : 800	
குறிப்பு: மணைப்பிரிவின் மொத்தப்பரப்பு : 7.38% ஏக்கர் (அ) 29900.00 ச.மீ கோரிய மனைகள் : 147 ஒதுக்கிய மனைகள் : 139 (E.W.S மனைகள் உட்பட.) மணைப்பிரிவின் எல்லை நிலையிலுள்ள சாலை	
பொது ஒதுக்கீடு : (உள்ளடக்கித் தானமாக ஒப்படைக்கப்பட்டவை)	
i) மணைப்பிரிவு சாலை பரப்பு = 8130.66 ச.மீ	
ii) முக்காலிற்கு தேவையான பரப்பு = (மணைப்பிரிவின் மொத்தப்பரப்பு - மணைப்பிரிவு சாலைகளின் பரப்பு) x 10 % = (29900.00 ச.மீ - 8130.66 ச.மீ) = 21769.34 ச.மீ x 10 % = 2176.93 ச.மீ புங்கா - 1 = 1329.22 ச.மீ புங்கா - 2 = 371.07 ச.மீ புங்கா - 3 = 501.15 ச.மீ புங்காவிற்கு ஒப்படைக்கப்பட்ட பரப்பு = 2201.44 ச.மீ = 10.11 %	
iii) உள்ளடக்கித் ஒப்படைக்கப்பட்ட [= (மணைப்பிரிவு பரப்பு - மணைப்பிரிவு வேளாறு பரப்பு ஒதுக்கீடு சாலையின் பரப்பு) x 0.5%] தேவையான பரப்பு = 29900.00 - 8130.66 x 0.5 % = 108.85 ச.மீ ஒப்படைக்கப்பட்ட பரப்பு = 110.26 ச.மீ = 0.51 %	
iv) TANGEDCO-க்கு (அ) உள்ளடக்கித் ஒப்படைக்கப்பட்ட [= (மணைப்பிரிவு பரப்பு - மணைப்பிரிவு வேளாறு பரப்பு ஒதுக்கீடு சாலையின் பரப்பு) x 0.5%] தேவையான பரப்பு = 29900.00 - 8130.66 x 0.5 % = 108.85 ச.மீ ஒப்படைக்கப்பட்ட பரப்பு = 111.77 ச.மீ = 0.51 %	
ஒதுக்கீடுகள் : (விநியோகக்குரியவை)	
EWS மனைகளின் பரப்பு = 2684.00 ச.மீ = 12.33 %	
EWS மனை எண்கள் = 62 to 71, 74 to 83, 86 to 95, 98 to 107 = 40 மனைகள்	
முனை முடக்கீடு: 12.00 மீ வரை உள்ள சாலைகளுக்கு 1.50 மீ விட்டமடல் வேண்டும்.	
நிபந்தனைகள்:	
1. அரசாணை எண். 18 நாடி (ம) கு.வ.துறை நாள்: 04.02.2019-ன் படி மணைப்பிரிவின் அமைப்பு மனைகள், புங்கா இடங்கள் (ம) பொது உட்பாதை ஒதுக்கீடு உள்ளடக்கித் தானமாக ஒப்படைக்கப்பட்டுள்ளது. (ம) TANGEDCO ஒதுக்கீடுகளான அரசாணை எண். 16 நாடி (ம) கு.வ.துறை நாள்: 31.01.2020-ன் படி TANGEDCO (அ) உள்ளடக்கித் தானமாக ஒப்படைக்கப்பட்டுள்ளது.	
2. இம்மணைப்பிரிவிற்கு உள்ளடக்கி இறுதி ஒப்புதல் அளிக்கும் முன் இடத்தினை எந்தத் துறையாலும் நில ஆர்ஜித நடவடிக்கை மேற்கொள்ளப்படவில்லை என்றும், எந்தத் துறைகளாலும் நில ஆர்ஜித நடவடிக்கை மேற்கொள்ளப்படவில்லை என்றும், எந்தத் துறையாலும் நில ஆர்ஜித நடவடிக்கை மேற்கொள்ளப்படவில்லை என்றும், தலைவர், கொண்டம்பட்டி ஊராட்சி உத்தரவு கொள்ள வேண்டும்.	
3. நில உரிமம் குறித்து வழங்கப்பட்ட சான்றுகள் மற்றும் பரிசீலனைக்கு சமர்ப்பிக்கப்பட்ட ஆவணங்கள் சரிபாணை அல்ல என அறியப்பட்டபோது அல்லது மணைப்பிரிவுக்கு தொழில்நுட்ப ஒப்புதல் வழங்கியதால் பாதிப்பு ஏற்படக்கூடிய சூழ்நிலை ஏற்படும் மணைப்பிரிவிற்கு வழங்கப்பட்ட தொழில்நுட்ப ஒப்புதல் எவ்வித முன்னறிவிடங்கள் நகர் ஊரமைப்பு இயக்குநர், சென்னை அலுவலகம் வந்து சேரப்படும்.	
4. விநியோகக்குரிய மனைகளை விநியோக செய்யும் பொது இலாபமையின் நகரேடு நகர் ஊரமைப்புத்துறையில் ஒப்புதல் அளிக்கப்பட்ட வரைபட நகர் மனை வாகுபவர்களுக்கு கட்டப்படும் வழங்கப்பட வேண்டும்.	
5. ஒப்புதல் அளிக்கப்பட்ட மணைப்பிரிவு வரையடத்தை எவ்வித மாற்றம் விநியோக மணைப்பிரிவு நுழைவாயில் 60cm x 120cm அளவிலான தகவல் பஸ்கை மூலம் பொதுமக்கள் மானைக்கு நிரந்தரமாக பிரிக்கப்பட வேண்டும்.	
6. அரசாணை எண். 181 விவ. (ம) ந.வ.துறை நாள்: 09.12.2020-ன் படி உத்தேச மணைப்பிரிவில் அமைப்பு மனைகளின் நிர்மாணமாதம் அமைக்கப்பட்டு, மலர்ந்த வழக்கு வசதி, குடிநீர் வசதிகள் மற்றும் தொழில்நுட்ப ஆதிபணை உள்ளடக்கிய விநியோகத்திற்குரிய அமைக்கப்பட்ட பின்னர் இறுதி ஒப்புதல் வழங்க வேண்டும்.	
7. குறைந்த வரையப் பிரிவின்களுக்கான E.W.S மனைகள் 62 to 71, 74 to 83, 86 to 95, 98 to 107 = 40 மனைகள் வரையிலான மனைகளை மனை உட்பிரிவு / மனை உட்பாதை மாற்றம் / மனை ஒழுங்கிணைப்பு செய்தல் கூடாது.	
8. மணைப்பிரிவின் ஊடே செல்லும் குறைந்த மின் அழுத்த கம்பிப்பாதை மற்றும் தொலைபேசி இணைப்புப்பாதை ஆகியவற்றை மதுரை தரப் பொருத்த செலவில் சாலையின் போக்கிற்கு ஏற்ப மாற்றி அமைத்துக்கொள்ள வேண்டும்.	
ம.வ / கோ.மா. எண். : 203/2022 } இணைய வழி	
இணை இயக்குநர் (மு.க.பொ) மாவட்ட நகர் ஊரமைப்பு அலுவலகம் கோயம்புத்தூர்.	