


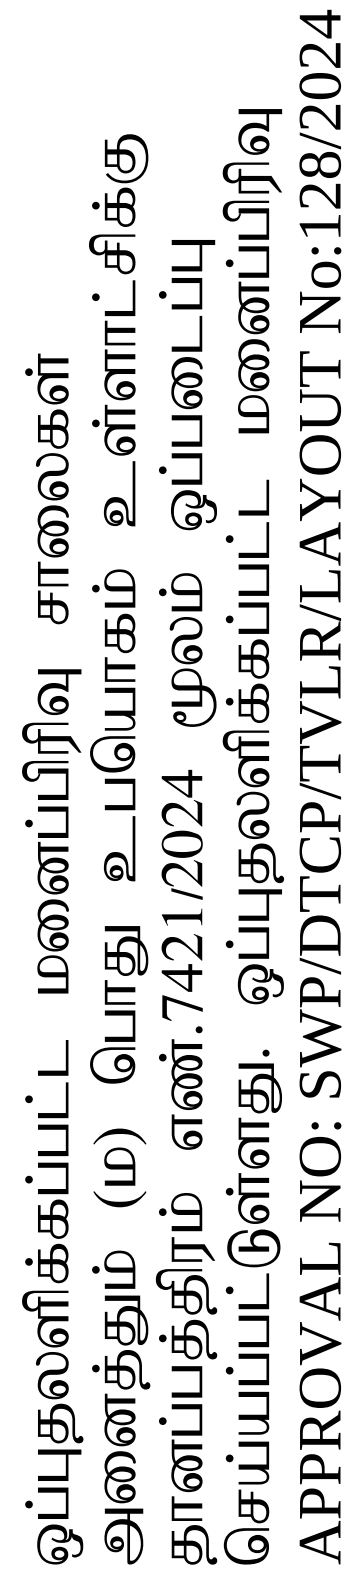

APPROVAL NO: SWP/DTCP/TVLR/LAYOUT No:128/2024

ம.வ/ந.ஊ.உ.இ.(திவம)எண்:424/2019

ச.இளவரசன்
அளவர்/உதவிவரைவாளர்

மு.ச.இலட்சுமணன்
வரைவாளர் நிலை-III

பெ.குணசீலன்
மேற்பார்வையாளர்/வரைவாளர் நிலை-III



காரணை ஊராட்சி

உத்தேச குடியிருப்பு மனைப்பிரிவிற்கான தொழில்நுட்ப ஒப்புதல் வரைபடம்
(திட்டமில்லாத பகுதி)

மாவட்டம் : திருவள்ளூர்

வட்டம் : திருவள்ளூர்

கிராமம் : காரணை

நில அளவை எண்கள் : 70/1A1A2A & 70/2A

அளவு : 1 : 400

இணையதள விண்ணப்ப எண் : ULHNMA YV/44061/2025

குறிப்பு

மனைப்பிரிவு இடத்தின் பரப்பு : 6160.00 ச.மீ. (1.525 ஏக்கர்)

மனைப்பிரிவு சாலையின் பரப்பு : 1645.40 ச.மீ.

மனைப்பிரிவு சாலையின் பரப்பு போக

மனைப்பரிவு இடத்தின் பரப்பு : 4514.60 ச.ம.
 கோரிக்கை மனைதன் : 24

கோரிய மனைகள்	: 34
தொழிலிய மனைகள்	: 35

ஒதுக்கிய மனவகை

மனைப்பிரிவு இடத்தின் எல்லை.....

நிலையிலுள்ள சாலை.....

உத்தேச மனைப்பிரிவு சாலை.....

A.பொது ஒதுக்கீடுகள்.

மனுதாரரால் உள்ளாட்சிக்கு தானமாக ஒப்படைக்கப்பட்டவை

1. உத்தேச சாலைகள் மற்றும் மூலை முடக்குகளின் பரப்பளவு : 1645.40 ச.மீ

2. பூங்கா - 1 பரப்பளவு : 295.85 ச.மீ

3. பூங்கா - 2 பரப்பளவு : 159.15 ச.மீ

பூங்காவின் மொத்த பரப்பளவு : 455.00 ச.மீ (10.07%) 

B.பொது உபயோகம்: TNCD&BR 2019, 47(8) - ன் படி தானமாக ஒப்படைக்கப்பட்டவை.

1. உள்ளாட்சிக்கு ஒப்படைக்கப்பட்ட மனைப்பரப்பு : 23.10 ச.மீ (0.51%)

2. TANGEDCO ஒப்படைக்கப்பட்ட மனைப்பரப்பு : 23.90 ச.மீ

மூலை முடக்கு : 7.2மீ முதல் 12.0மீ அகல சாலைகள் வரை - 1.5மீ x 1.5மீ,

நிபந்தனைகள்

1. அரசாணை எண்:18 நகராட்சி நிர்வாகம் மற்றும் குழந்தை வளர்ச்சித் துறை, நாள்:04.02.2019-ன்படி உள்ள நிபந்தனைகளைக் கடைப்பிடிக்க வேண்டும்.
2. அரசாணை எண்:16 நகராட்சி நிர்வாகம் மற்றும் குழந்தை வளர்ச்சித் துறை, நாள்:31.01.2020-ன்படி உள்ள நிபந்தனைகளைக் கடைப்பிடிக்க வேண்டும்.
3. அரசாணை எண்:181 வீட்டு வசதி (ம) நகர்ப்புற வளர்ச்சி ந.வ.4(1) துறை, நாள்:09.12.2020-ன்படி உள்ள நிபந்தனைகளைக் கடைப்பிடிக்க வேண்டும்.
4. இம்மனைப்பிரிவுக்கு உள்ளாட்சியால் ஒப்புதலளிக்கும் முன் இடத்தில் எந்தத் தரையாலும் நில ஆர்ஜித நடவடிக்கை எடுக்கப்படவில்லை என்றும், நில ஆர்ஜிதம் செய்து தக்கசாரி மாவட்ட வருவாய் அலுவலரிடமிருந்து உத்தேசங்கள் ஏற்று பெறப்படவில்லை என்றும் உள்ளாட்சி நிர்வாக அதிகாரி உறுதி செய்துக்கொள்ள வேண்டும்.
5. நில உரிம குறித்து சார்பிக்கப்பட்ட சான்றுகள் மற்றும் பரிசீலனைக்குச் சார்பிக்கப்பட்ட ஆவணங்கள் ஏற்பாடுசெய்ய அல்ல என்ற அறியப்பட்டால் அல்லது மனைப்பிரிவுக்குத் தொழில்நுட்ப ஒப்புதல் வழங்கியதால் பாதிப்பு சரிபாக்கியது குறிதலை ஏற்படும். மனைப்பிரிவுக்கு வழங்கப்பட்ட தொழில்நுட்ப ஒப்புதல் எவ்வித முன்னறிவிப்பமின்றி நகர் ஊரமைப்பு இயக்குநர், சென்னை அவர்களால் இத்துக் செய்யப்படும்.
6. இவ்வெவ்வகைகளில் தொழில் நுட்ப ஒப்புதல் அளிக்கப்படும் மனைப்பிரிவு மனைகள் வாங்கும் ஒவ்வொரு மனுதாரரையும் ஒப்புதலளிக்கப்பட்ட மனைப்பிரிவு வரைபட நகல் வழங்கப்பட வேண்டும்.
7. நகர் ஊரமைப்பு துறை சட்டபூர்வமாக தொழில்நுட்ப அனுமதி அளிப்பதும் அளிப்பதும் வின்ண்ணப்பதாரின் பெயரிலுள்ள உரிமையை உறுதிப்படுத்துவதில்லை தொழில்நுட்ப அனுமதி / திட்ட அனுமதி அளிப்பதற்கு முன்பு வின்ணப்பதாரின் வின்ணப்பதாரின் சார்பித்து ஆவணங்கள்(கிரய பத்திரம், பொது அதிகார பத்திரம், குத்தகை பத்திரம், தாபத்திரம், பட்டபட மேலும் பல வின்ணப்பதாரர் வளர்ச்சி செய்ய உரிமை உள்ளதா என்று பரீகர்ப்படுத்திது. சொத்தின் வாங்கியவரும் எந்த நபரும் வின்ணப்பதாரருக்கு சொத்தின்மீது உள்ள உரிமையை தனியாக உறுதிப்படுத்தி கொள்ள வேண்டும். மேலும் அத்தகைய மேல் தனி நபர் உரிமை கோரியால் அவர்கள் அதுனை பொறுத்தமாத தகுதியுள்ள நிதிமன்றத்தின் முன் தீர்த்துக்கொள்ளலாம். இதனை முடிவு செய்ய நகர் ஊரமைப்பு துறை பொறுத்தமாத அமைப்பு அல்ல.
8. நிறுவனங்கள் பாதிக்கப்பட்டாத வண்ணம் கட்டடம் கட்டப்படவேண்டும்.
9. இவ்வெவ்வகைத்தால் தொழில் நுட்ப ஒப்புதல் அளிக்கப்படும் மனைப்பிரிவு வரைபடத்தினை பொதுமக்கள் பார்வைக்காக சம்பந்தப்பட்ட இடத்தில் 6'x4' என்ற அளவுக்கு குறுநாயால் காசுநீர் பலகையில் வைந்ரது கைக்கப்பட வேண்டும்.
10. நிதிநிறுவனம் வர்த்தக ஏஜென்சியில் நிலுவையில் இருப்பின் இத்துறையின் மனைப்பிரிவு அனுமதி செல்லத்தக்கது அல்ல
11. இம்மனைப்பிரிவிலிருந்து அருகிலுள்ள இடத்திற்கு செல்லும் வரைபடத்தில் காண்பிக்கப்பட்டுள்ளவறு மனைப்பிரிவின் சாலைகளின் பருங்குக்கே சாலையின் போக்கினை பாதிக்கும் வகையில் தீர்வுச்சுவர் கட்டப்படவுருபின் அகற்றப்படல் வேண்டும்.
12. உத்தேச மனைப்பிரிவு சாலைகளுக்கு மனுதாரரால் தார் சாலை அமைக்கப்பட்டு (BDO / UE) வட்டார வளர்ச்சி அலுவலர் / பெரியபாளர் அவர்களின் தரம் குறித்து தகுதிச்சான்று வழங்கப்பட்ட பின்னர் உள்ளாட்சியால் இறுதி ஒப்புதல் பெறப்பட வேண்டும்.

APPROVAL NO: SWP/DTCP/TVLR/LAYOUT No: 38/2025

உதவி இயக்குநர்,
மாவட்ட நகர் ஊரமைப்பு அலுவலகம்,
திருவள்ளூர் மாவட்டம்