

இணையதள விண்ணப்ப எண் : AHDB5XLS/46351/2025


மனைப்பிரிவு இடத்தின் எல்லை.....	
நிலையிலுள்ள சாலை.....	
உத்தேச மனைப்பிரிவு சாலை.....	

1. உள்ளாட்சிக்கு ஒப்படைக்கப்பட்ட மனைப்பரப்பு	: 13.38 ச.மீ (0.65%)	
2. TANGEDCO ஒப்படைக்கப்பட்ட மனைப்பரப்பு	: 10.57 ச.மீ (0.51%)	

நிபந்தனைகள்
அரசாணை எண்.18 நகராட்சி நிர்வாகம் மற்றும் குடிநீர் வழங்கல் துறை, நாள்:04.02.2019-ன்படி உள்ள நிபந்தனைகளை அடங்கியதாகக் கொண்டும்,
அரசாணை எண்.16 நகராட்சி நிர்வாகம் மற்றும் குடிநீர் வழங்கல் துறை, நாள்:31.01.2020-ன்படி உள்ள நிபந்தனைகளை அடங்கியதாகக் கொண்டும்,
அரசாணை எண்.181 வீட்டு வசதி (ய) நகர்ப்புற வளர்ச்சி நவ.4(1) துறை, நாள்:09.12.2020-ன்படி உள்ள நிபந்தனைகளை அடங்கியதாகக் கொண்டும்,
நிர்வாகப்பிரிவுக்கு உள்ளாகிய ஒப்படைப்புகளும் முன் இதுதான் என்பதத் துறையாலும் நில ஆர்ஜித நடவடிக்கை நிகழ்படவில்லை என்றும், நில ஆர்ஜிதம் செய்து தாக்கரீடி மாவட்ட வருவாய் அலுவலரிடமிருந்து உத்தேசசாகின் ஏதும் நிகழ்படவில்லை என்றும் உள்ளடாட்சி நிர்வாக அதிகாரி உறுதி செய்துகொள்ள வேண்டும்.
நில உரிமம் குறித்து சமர்ப்பிக்கப்படா சான்றுகள் மற்றும் பரிசீலனைக்குச் சமர்ப்பிக்கப்பட ஆவணங்கள் சரியானவை அல்ல என்பது என அறிவிப்புகளும் அல்லது மனைப்பிரிவுக்குத் தொழில்நுட்ப ஒப்புதல் வழங்கியதால் பாதிப்பு ஏற்படக்கூடிய காரணத்தினால், சென்னை அலாக்காஸ் இந்து சமயப்பகுதி,
விண்வெகலத்தால் தொழில் நுட்ப ஒப்புதல் அளிக்கப்படும மனைப்பிரிவு மனைகள் வாங்கும் ஒவ்வொரு மனுதாரருக்கும் கட்டப்படத்தானிடப்பட மனைப்பிரிவு வரைபட நகல் வழங்கப்பட வேண்டும்.
நகர் வரைபடப்பு துறை சட்டப்படிவமாக தொழில்நுட்ப அனுமதி அளிப்பதன் மூலம் விண்ணப்பதாரரின் பெயரிலுள்ள உரிமையை உறுதிப்படுத்தவில்லை தொழில்நுட்ப அனுமதி / திட்ட அனுமதி அளிப்பதற்கு முன்பு விண்ணப்பதாரரின் விண்ணப்பத்தின் சமர்ப்பித்து ஆவணங்களின் (கிரைய பத்திரம், பொது அதிகார பத்திரம், குத்தகை பத்திரம், தானபத்திரம், பட்டா மேலும் பல விண்ணப்பதாரர் வளர்ச்சி செய்ய உரிமை உள்ளது என்று பரர்க்கப்படுகிறது. தொத்தனை வாங்க மும்பும் எந்த நபரும் விண்ணப்பதாரருக்கு சொத்தின்மீது உள்ள உரிமையை தனியாக உறுதிப்படுத்தி கொள்ள வேண்டும். மும்பும் அதன் மேல் தனி நபர் உரிமை கொள்ளும் அவர்கள் அதனை பொறுத்தமனை தகுதியான நிதிமன்றத்தின் முன் வைத்துக்கொள்ளலாம். இதனை முடிவு செய்ய நபர் வரைபடப்பு துறை பொறுத்தமனை அமைப்பு அல்ல.
நிர்வாகங்கள் பாதிக்கப்படாத வண்ணம் கட்டப்பட கட்டப்படவேண்டும்.
விண்வெகலத்தால் தொழில் நுட்ப ஒப்புதல் அளிக்கப்படும மனைப்பிரிவு வரைபடத்தினை பொதுமக்கள் பார்வையாக்கப்படும்படிநுட்ப இடத்தில் 6'x4' என்ற அளவுக்குக் குறையபாடல் காண்கிரீட் பலகையில் வரைந்து வைக்கப்பட வேண்டும்.
நிதிநிறு வழக்கு ஏதேனும் நிலவையின் இடப்பின் இத்துறையின் மனைப்பிரிவு அனுமதி செல்லத்தக்கது அல்ல
இம்மனைப்பிரிவிலிருந்து அருகிதான இடத்திற்கு செல்லும் வரைபடத்தில் காண்பிக்கப்பட்டுள்ளவாறு மனைப்பிரிவின் சாலைகளையும் குறுக்கே சாலையின் பேக்கினை பாதிக்கும் வகையில் அகற்சங்கள் கட்டப்படவுருபின் அகற்சப்படல் வேண்டும்.
உ. த.தேச மனைப்பிரிவு சாலைகளுக்கு மனுதாரரால் தார் சாலை அமைக்கப்பட்டு (BDO / V) வட்டர வளர்ச்சி அலுவலர் / பாயரிபரின் அவர்களின் தரம் குறித்து தகுதிச்சான்று பெறப்பட பின்னர் உள்ளடட்சியால் இறுதி ஒப்புதல் வழங்கப்பட வேண்டும்.
ம.மனைப்பிரிவின் ஊட்டு செல்லும் நிர் வழிப்பாதையினை தடைகள் ஏதும் ஏற்படாதவாறு மனைப்பிரிவின் உத்தேச சாலைகளுக்குநேர மாற்றியமைக்கப்பட வேண்டும்

APPROVAL NO: SWP/DTCP/TVLR/LAYOUT No:120/2025

உதவி இயக்குநர்,
மாவட்ட நகர் ஊரமைப்பு அலுவலகம்,
திருவள்ளூர் மாவட்டம்

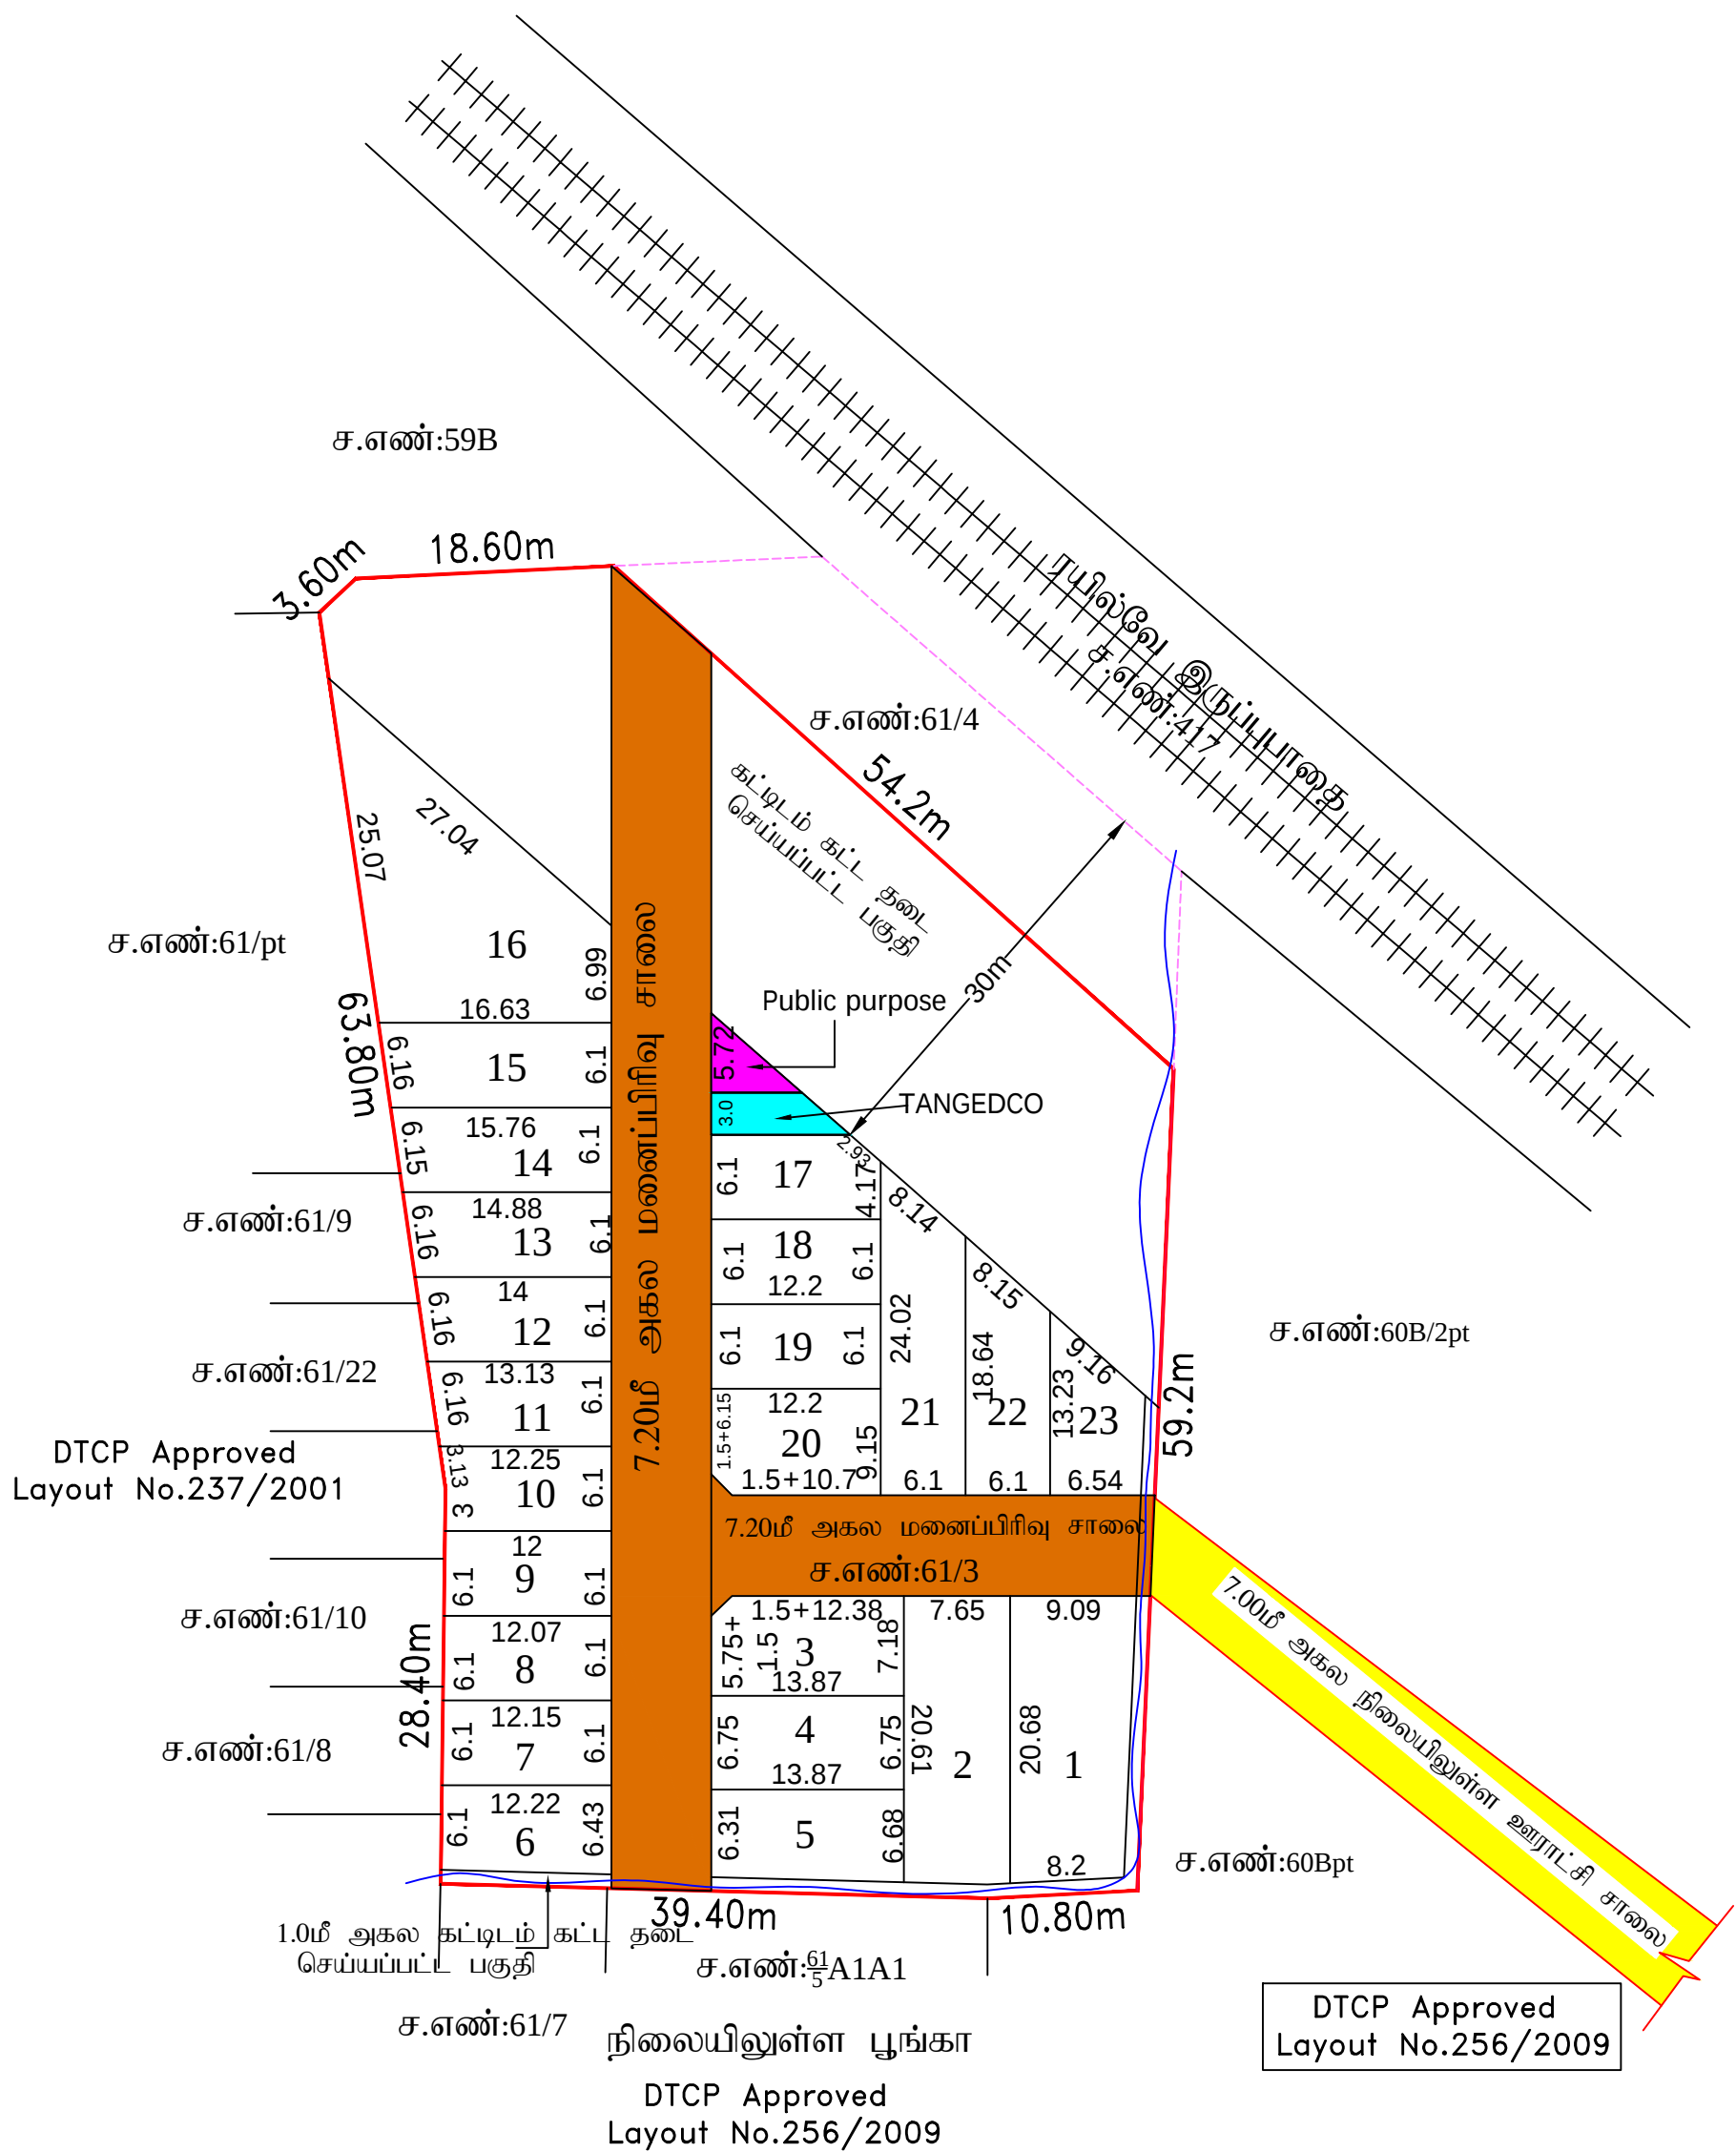

பா.நா.வசுமதி
வரைவாளர் நிலை-III

T.துரைசாமி
மேற்பார்வையாளர்/வரைவாளர் நிலை-1