


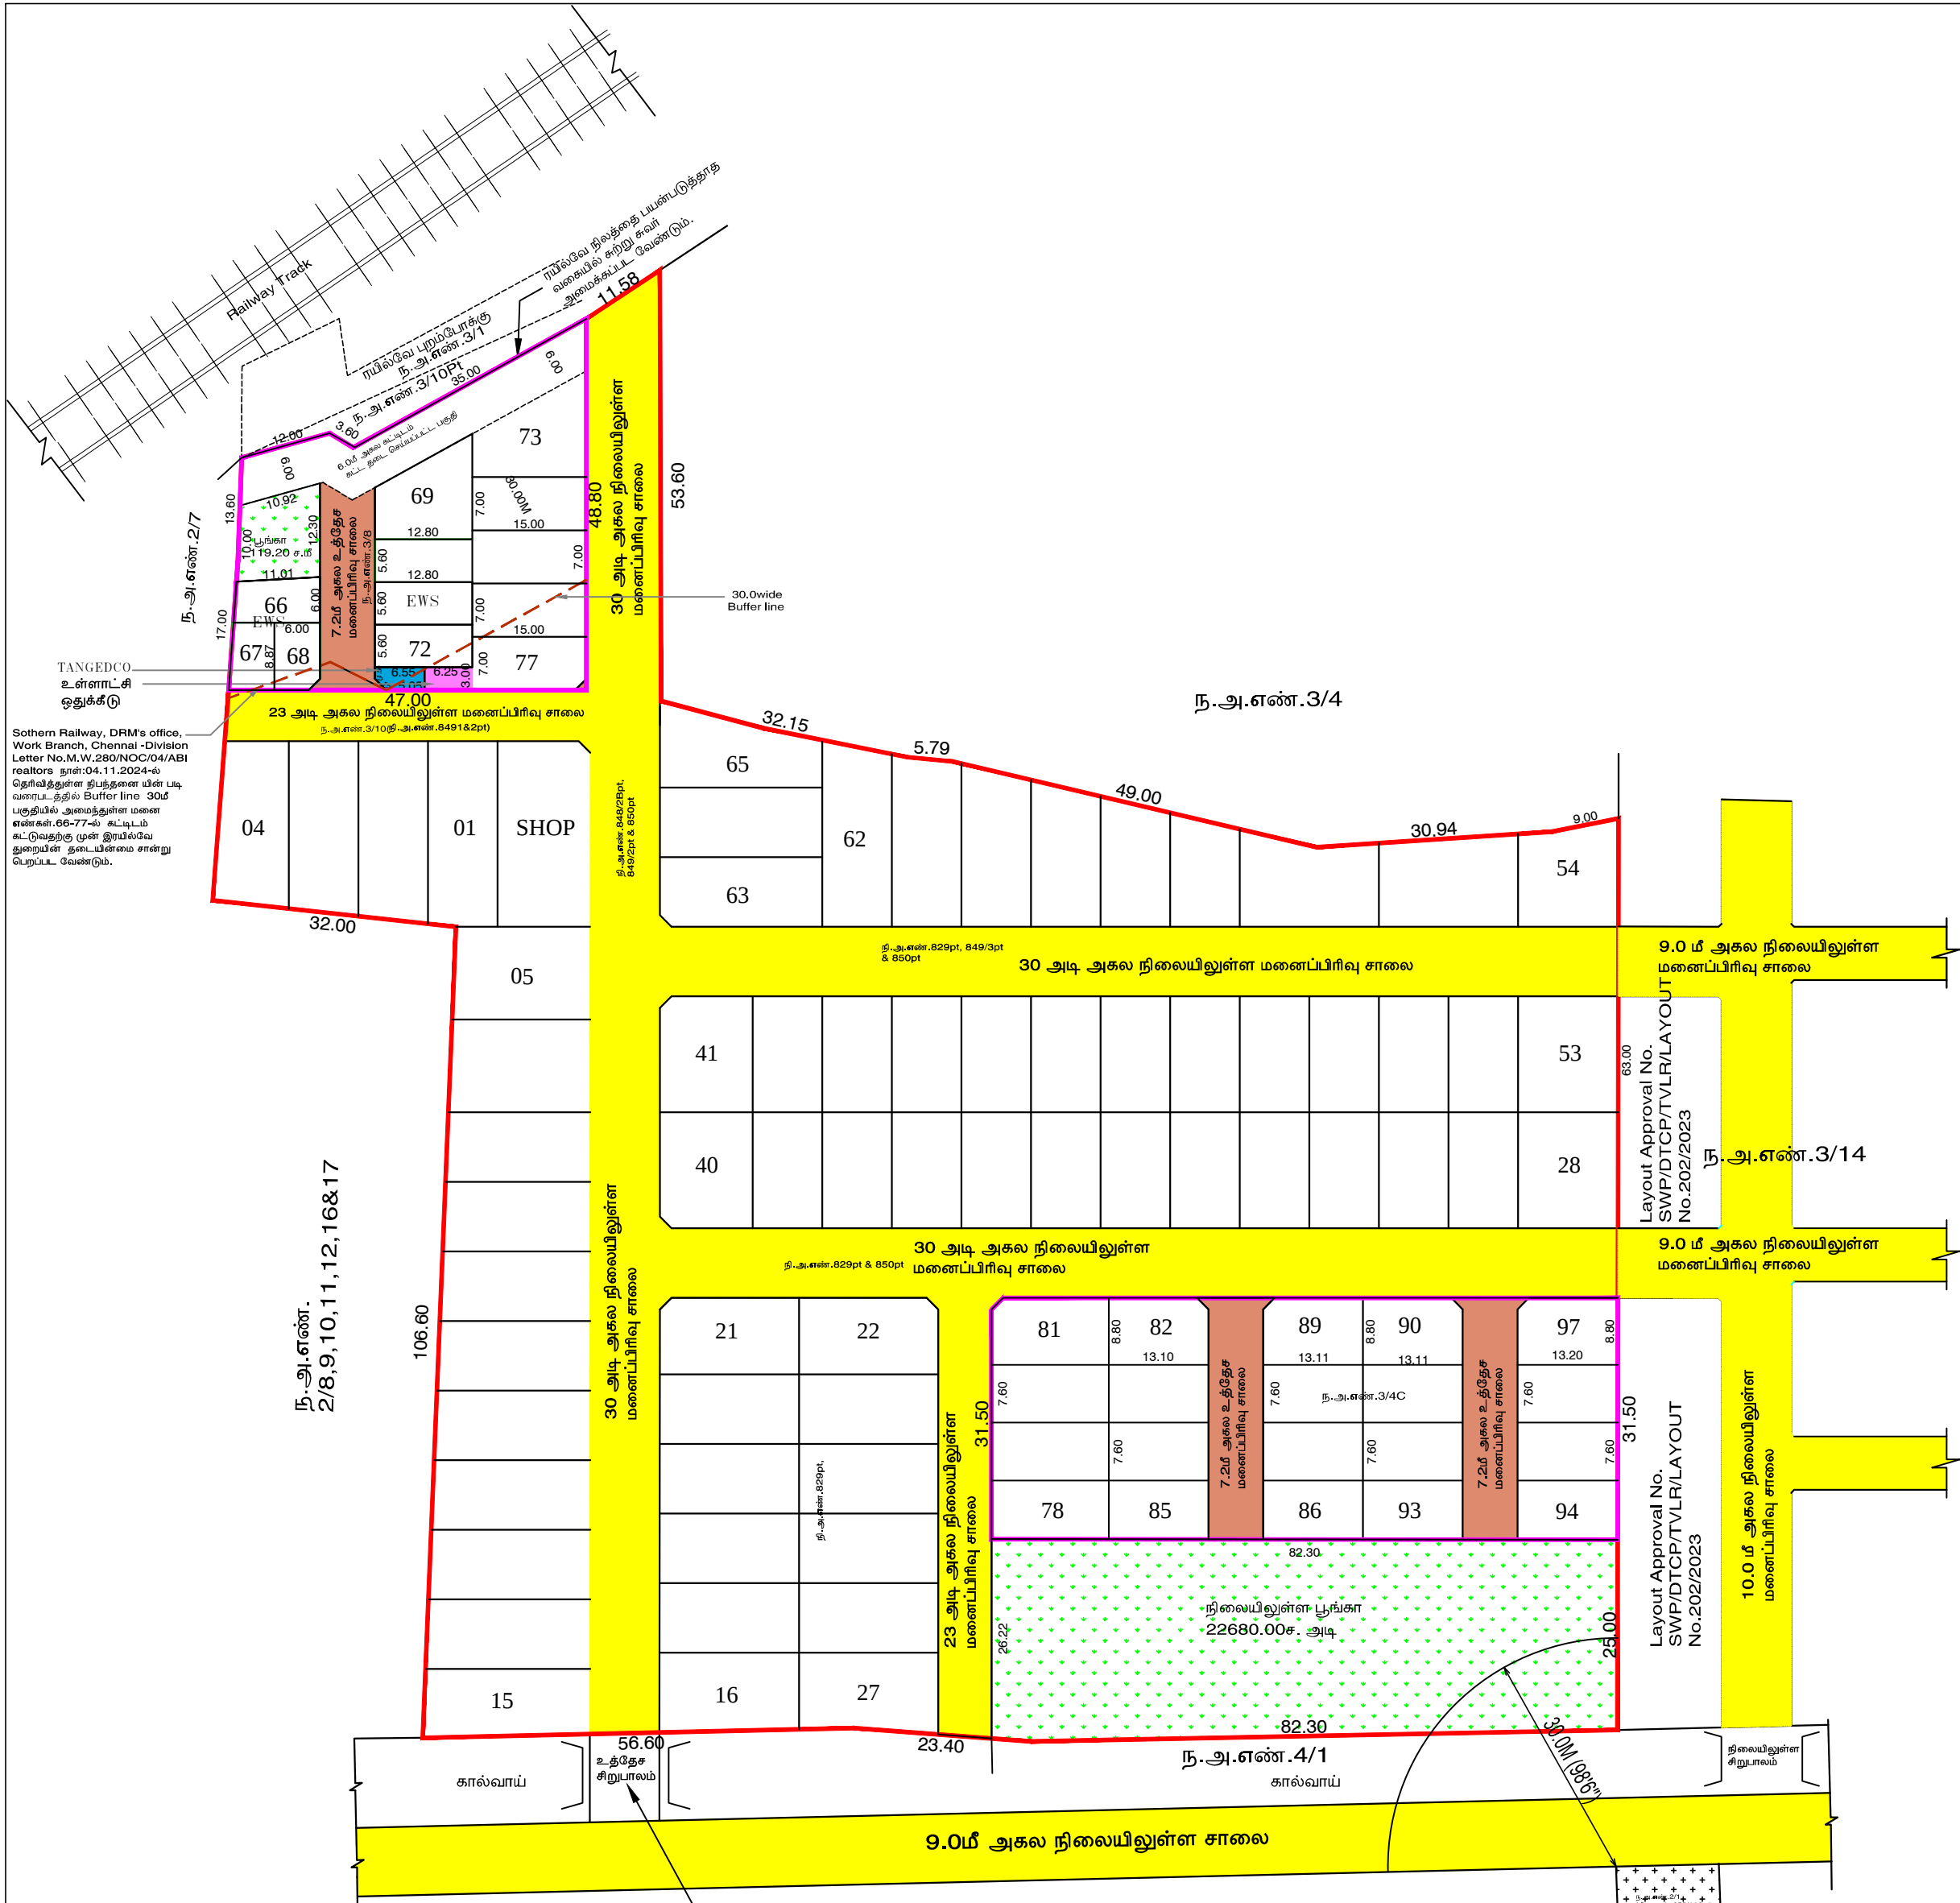

திருவள்ளூர் நகராட்சி சான்று
படி நில உரிமையாளர் சொந்த
செலவில் தரை பாலம்
அமைக்கப்பட வேண்டும்.

நகர் ஊரமைப்பு துறை
திருவள்ளூர் மாவட்ட நகர் ஊரமைப்பு அலுவலகம்

திருவள்ளூர் மாவட்டம், திருவள்ளூர் வட்டம்/நகராட்சி, பெரியகுடும் கிராமம், நில
அளவை எண்கள், 829,848/2Bp1, 849/1,2,3 மற்றும் 850 -ல் அமையும் ஏற்கனவே
ஒப்புதல் அளிக்கப்பட்ட மனைப்பிரிவு ஒப்புதல் எண்.ம.வ / ந.ஊ.இ.எண் : 142 / 2006-ல்
அமைந்துள்ள மனுதாரர் உபயோகம் மற்றும் பிற்கால உபயோகம் திருத்தம் செய்தும் மற்றும்
கூடுதல் மனையிடம் சேர்த்தும் வார்டு-D, பிளாக்-27,நகரளவை எண்கள்:3/4C, 3/8, -ல்
திருத்திய குடியிருப்பு மனைப்பிரிவுக்கான மனை அமைப்பு தொழில் நுட்ப ஒப்புதல்
வரைபடம்.

வ

இணையதள விண்ணப்ப எண்: MUJ31YXZ / 2025 / TCP5
அளவுத் திட்டம் - 1 : 800



குறிப்பு:
ஏற்கனவே ஒப்புதல் அளிக்கப்பட்ட
மனைப்பிரிவு பரப்பளவு : 20800.83 ச.மீ (5.14ஏக்கர்)

மனைப்பிரிவின் எல்லை :

நிலையிலுள்ள சாலை :

ஏற்கனவே ஒப்புதல் அளிக்கப்பட்ட
மனைப்பிரிவு மனைகள் : 65 (1to65 &கடை)
திருத்திய மனைப்பிரிவு
மனைகள் : 32(66 to 97)
மொத்த மனைகள் : 97 (1to97 &கடை)

பொது ஒதுக்கீடு: (உள்ளடக்கியும் தானமாக ஒப்படைப்பு செய்யப்பட்டவைகள்)
தானப்பத்திரம் ஆவண எண்.9598/2007, நாள்.21.05.2007,
பூங்கா - : 22680.00 ச.அடி
மனைப்பிரிவின் சாலைகள் : 43273.00 ச.அடி

உத்தேச கூடுதல் மனையிட சாலைப்பரப்பளவு நீங்கலாக மீதமுள்ள மனைப்பிரிவு
பரப்பளவிற்கு பூங்கா கணக்கீடு செய்யப்பட்டுள்ளது.

கூடுதல் மனைப்பிரிவின் பரப்பளவு : 1277.00 ச.மீ

கூடுதல் மனைப்பிரிவின்
சாலையின் பரப்பளவு : (-) 106.00 ச.மீ
மீதமுள்ள பரப்பளவு : 1171.00 ச.மீ

பூங்கா : 119.20 ச.மீ - 10.18%

உத்தேச திருத்திய மனைப்பிரிவின் சாலைப்பரப்பளவு நீங்கலாக மீதமுள்ள மனைப்பிரிவு
பரப்பளவிற்குTANGEDCO மற்றும் உள்ளடக்கிகளான கணக்கீடு செய்யப்பட்டுள்ளது.

திருத்திய மனைப்பிரிவின் பரப்பளவு : 4225.00 ச.மீ

திருத்திய மனைப்பிரிவின்
சாலையின் பரப்பளவு : (-) 653.20 ச.மீ
மீதமுள்ள பரப்பளவு : 3571.80 ச.மீ

பொது ஒதுக்கீடுகள் :-
உள்ளடக்கியும் தானமாக ஒப்படைப்பு செய்யப்பட்டவைகள்

உத்தேச சாலைகள் மற்றும் மூலை முடக்குகளின்
பரப்பளவு : 653.20 ச.மீ

A. பொது உபயோகம்:-
(TNCD&BR 2019, 47 (8)-ன் படி தானமாக
ஒப்படைக்கப்பட வேண்டிய 1% ஒதுக்கீடு)
1. உள்ளடக்கிகளான ஒதுக்கீட்டின்
பரப்பளவு : 18.75 ச.மீ - 0.52%

2. தமிழ்நாடு மின் உற்பத்தி (ம) பகிர்மான கழகத்திற்கான (TANGEDCO)
ஒதுக்கீட்டின்
பரப்பளவு : 18.52 ச.மீ - 0.52%

திருத்திய மனைப்பிரிவின் சாலைகள், மூலைமுடக்கு, பூங்கா, உள்ளடக்கிகளான ஒதுக்கீடு
மற்றும் தமிழ்நாடு மின் உற்பத்தி (ம) பகிர்மான கழகத்திற்கான ஒதுக்கீட்டு இடம்,
தானப்பத்திர ஆவண எண்.7852/2025,நாள்.13.08.2025,-ன் மூலம் உள்ளடக்கிக்
குப்படைக்கப்பட்டுள்ளது.

மூலைமுடக்கு

7.20 மீ - 9.00 மீ அகல சாலை: 1.50 x 1.50 மீ

ஒதுக்கீடு: (விற்பனைக்குரியவை)
E.W.S மனைகளின் பரப்பளவு : 381.24ச.மீ (10.67 %)
E.W.S மனை எண்கள் (66-68, 70-72)

நிபந்தனைகள்:

1.Sothern Railway, DRM's office, Work Branch, Chennai -Division Letter
No.M.W.280/NOC/04/ABI realtors நாள்:04.11.2024-ல் தெரிவித்துள்ள அனைத்து
நிபந்தனைகளும் மனுதாரரால் கடைபிடிக்கப்பட வேண்டும்.

2.Sothern Railway, DRM's office, Work Branch, Chennai -Division Letter
No.M.W.280/NOC/04/ABI realtors நாள்:04.11.2024-ல் தெரிவித்துள்ள நிபந்தனை
யின் படி வரைபடத்தில் buffer line 30மீ பகுதியில் அமைந்துள்ள மனை
எண்கள்:66-77-ல் கட்டிடம் கட்டுவதற்கு முன் இரயில்வே துறையின் தலையின்மை
சான்று பெறப்பட வேண்டும்.

2.நகராட்சி அலுவலகம் திருவள்ளூர் ந.க. எண்.1302/2025/எப்1, நாள்.16.06.2025
கடிதத்தில் உத்தேச மனைப்பிரிவுக்கு வார்டு-D, பிளாக்-28-ல் நகரளவை எண்.1/0 (சர்வே
எண்.962/1B)-ல் வகைபாடுச.புறம் நிலத்தின் பயன்பாடு ஆறு (கூவம் ஆறு)-ன் ஒரு
பகுதியில் தற்போதைய நிலையில் 30 அடி சாலையாக பயன்பாட்டில் உள்ளது. நகரளவை
எண்.1/0 (சர்வே எண்.962/1B)-ல் குறுக்கே செல்லும் வாய்க்காலில் நில உரிமையாளர்
சொந்த செலவில் நீர் வழிபாதை தடை எற்படாத வண்ணம் தரை பாலம் அமைக்கப்பட
வேண்டும் என சான்று அளிக்கப்பட்டுள்ளது

3.இம்மனைப்பிரிவுக்கு உள்ளடக்கியால் இறுதி ஒப்புதல் வழங்கும் முன் இடத்தில்
எவ்வித நில ஆர்ஜித நடவடிக்கையும் இல்லை என்பதையும் எந்த துறைகளாகவும்
நில ஆர்ஜித பட்டியல் மாவட்ட வருவாய் அலுவலரால் பெறப்படவில்லை என்பதையும்
உறுதி செய்து கொள்ள வேண்டும்.

4.குறைந்த வருவாய் பிரிவினர்களுக்கான E.W.S மனை எண்: 66-68, 70-72 -னை
மனை உட்பிரிவு / மனை உபயோக மற்றும் மனை ஒருங்கிணைப்பு செய்தல் கூடாது.

5.நில உரிமம் குறித்து வழங்கப்பட்ட சான்றுகள் மற்றும் பரிசீலனைக்கு சமர்ப்பிக்கப்பட்ட
ஆவணங்கள் சரியானவையல்ல என அறியப்பட்டால் அல்லது மனைப்பிரிவுக்கு
தொழில்நுட்ப ஒப்புதல் வழங்கியதால் பாதிப்பு ஏற்படக்கூடிய சூழ்நிலை ஏற்படின்
மனைப்பிரிவிற்கு வழங்கப்பட்ட தொழில் நுட்ப ஒப்புதல் எவ்வித முன்னறிவிப்பின்றி இரத்து
செய்யப்படும்.

திருத்தி மாற்றி அமைக்கப்பட்ட மனைப்பிரிவு ஒப்புதல்
எண்.ம.வ / ந.ஊ.இ.எண் :89/ 2025
(ஏற்கனவே ஒப்புதல் அளிக்கப்பட்ட மனைப்பிரிவு ஒப்புதல்
எண்.ம.வ / ந.ஊ.இ.எண் : 142 / 2006- திருத்தி மாற்றி அமைக்கப்பட்டது)