


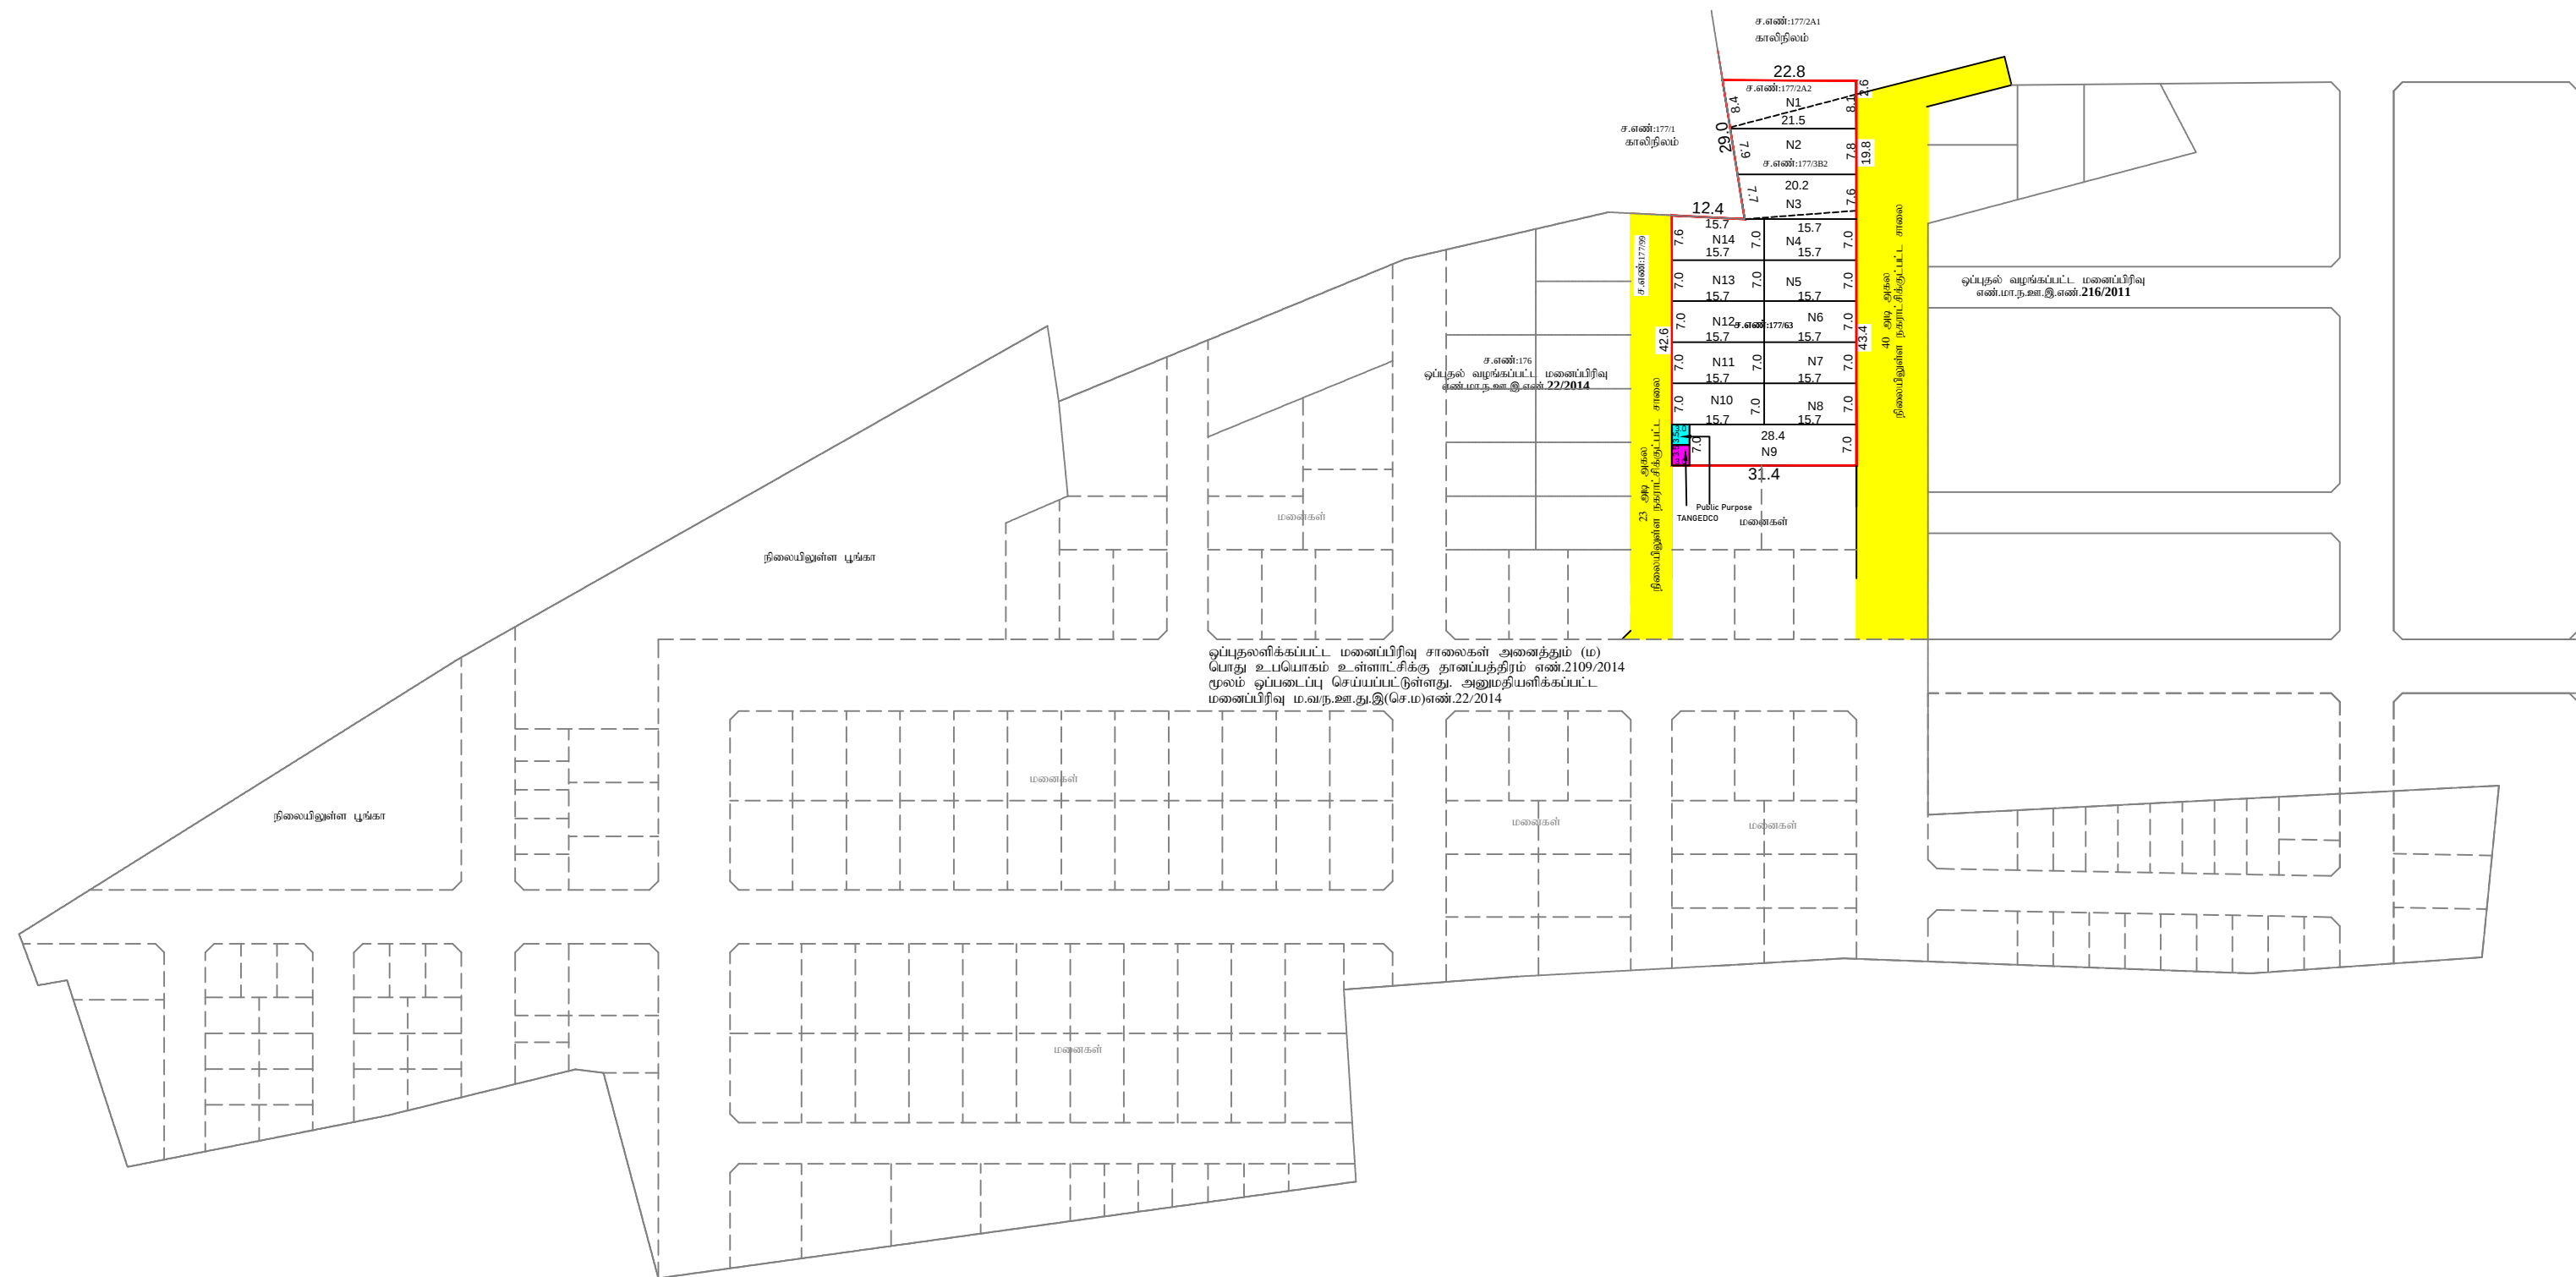

இது ஏற்கனவே ஒப்புதல் அளிக்கப்பட்ட குடியிருப்பு மனைப்பிரிவு (ம.வந.ஊ.து.இ.செ.ம)எண்.22/2014) ல் சமுதாய கூடத்திற்கு ஒதுக்கீடு செய்யப்பட்ட மனையிடத்தினை குடியிருப்பு மனைகளாக மாற்றியமைக்கிறது.

[illegible]