

**மனைப்பிரிவு வரையடம்
மாவட்ட நகர் ஊரமைப்பு அலுவலகம்
தென்காசி மாவட்டம்**

(திட்டமின்வா பகுதி)
செங்கோட்டை வட்டம்,
பண்பொழி பேரூராட்சி,
பண்பொழி கிராமம் (மலையிட பாதுகாப்பு குழும பகுதி - HACA).
புல எண்: 335/2A,2B -ல் அமையும் குடியிருப்பு மனைப்பிரிவின் தொழில்நுட்ப
ஒப்புதல் வரையடம்
அளவு: 1 : 400 இணையதள விண்ணப்பம் எண் : P5Q2K830

குறிப்பு:
மனைப்பிரிவு இடத்தின் மொத்த பரப்பளவு = 8700.00ச.மீ (2.15 ஏக்கர்)
உத்தேச மனைப்பிரிவு சாவையின் பரப்பளவு = 2991.65ச.மீ
= 5708.35ச.மீ

கோரிய மனைகள் - 42
ஒதுக்கிய மனைகள் - 42
மனைப்பிரிவு இடத்தின் எல்லை
நிலையிலுள்ள சாலை
மனைப்பிரிவு சாலை

**ஒதுக்கீடுகள் :-
பொது ஒதுக்கீடுகள் :-**

- TNCDBR விதி 47 (6) -ன் படி 10.00% OSR - பரப்புக்கு ஈடான அரசு வாழிடங்களை மதிப்பு
தொகை ரூ.119,910.00 - யை உரிய அரசு கணக்கில் நான் 26.05.2025 -ல்
சேலுத்தப்பட்டுள்ளது.
- பண்பொழி பேரூராட்சிக்கு தன பத்திர ஆவண எண் 739/2025, நான் 21.05.2025
மூலம் அரசுக்கு ஒப்படைப்பு செய்யப்பட்ட பகுதிகள்
 - உத்தேச மனைப்பிரிவு சாலைகள் மற்றும்
மூலை முடக்கு பரப்பு - 2991.65ச.மீ
 - உள்ளாட்சிக்கு ஒப்படைப்பு செய்யப்பட்ட
பொது உபயோக (PUBLIC PURPOSE) ஒதுக்கீடு - 28.86ச.மீ (0.51%)
 - உள்ளாட்சிக்கு ஒப்படைப்பு செய்யப்பட்ட
பொது உபயோக (TANGEDCO) ஒதுக்கீடு - 28.97ச.மீ (0.51%)


கட்டட வரம்பு - 7.20மீ மற்றும் 9.0 மீ அகல சாலைக்கு 1.50மீ
கட்டட வரம்பு - 10.0மீ அகல சாலைக்கு 3.0மீ
மூலை முடக்கு - 7.20மீ, 9.0மீ மற்றும் 12.0மீ அகல சாலைக்கு 1.50மீ X 1.50மீ

நிபந்தனைகள்:

- அரசாணை நிலை எண் : 134 -ன் நகராட்சி நிர்வாக மற்றும் குடிநீர் வழங்கல் துறை நான் 20.09.2002 -ன் படி
நில உரிம குறித்து செயல் ஆவணம், பண்பொழி பேரூராட்சி, அவர்கள் உறுதி செய்துகொள்ள வேண்டும்.
மேலும் சாலைகள் மூலை முடக்கு மற்றும் பொது உபயோகம் ஒதுக்கீடு பகுதிகளை உள்ளாட்சிக்கு தன பத்திரம்
மூலம் ஒப்படைப்பு செய்யப்பட வேண்டும்.
- இம்மனைப்பிரிவுக்கு இறுதி ஒப்புதல் வழங்கும் முன் நில ஆர்ஜிதம் ஏதும் இல்லை எனவும், எந்தத் துறையாலும்
நில ஆர்ஜித நடவடிக்கை எடுக்கப்படவில்லை எனவும், நில ஆர்ஜிதம் செய்து தக்கோரி தென்காசி மாவட்ட
வசுவாசி அலுவலரிடமிருந்து உத்தேசங்கள் ஏதும் பெறப்படவில்லை எனவும், செயல் ஆவணம், பண்பொழி
பேரூராட்சி, அவர்கள் உறுதி செய்து கொள்ள வேண்டும்.
- நில உரிம குறித்து சமீபிக்கப்பட்ட சான்றுகள் மற்றும் பரிசீலனைக்கு சமீபிக்கப்பட்ட ஆவணங்கள்
சரியானவையல்ல என அறியப்பட்டால் அல்லது மனைப்பிரிவுக்கு தொழில்நுட்ப ஒப்புதல் வழங்கியதால் பாதிப்பு
ஏற்படக்கூடிய சூழ்நிலை ஏற்படும். இம்மனைப்பிரிவுக்கு வழங்கப்பட்ட தொழில்நுட்ப ஒப்புதல் எவ்வித முன்
அறிவிப்பும் இன்றி ரத்து செய்யப்படும்.
- அரசாணை நிலை எண் : 181 விட்டு வசதி மற்றும் நகர வளர்ச்சி துறை நான் 19 - 12 - 2020 -ன் படி
செயல் ஆவணம், பண்பொழி பேரூராட்சி, அவர்கள் தொடர் நடவடிக்கைகள் மேற்கொள்ளப்பட வேண்டும்.
- மனைப்பிரிவு பகுதியாகவே அல்லது முழுமையாகவே ஒடை, காடவாழ் போன்ற பொது நீர்வழிப்பாதைகள்
ஆக்கிரமிப்பு செய்யப்படவில்லை எனவும், அரசு முன்புக்கு நிலங்களில் மேற்படி மனைப்பிரிவு அமைக்கலை
என்பதைத் தடைவி, பண்பொழி பேரூராட்சி அவர்கள் உறுதி செய்து இறுதி ஒப்புதல் வழங்கப்பட வேண்டும்.
- நில உரிம குறித்து வழங்கப்பட்ட சான்றுகள் மற்றும் பரிசீலனைக்கு சமீபிக்கப்பட்ட ஆவணங்கள் சரியானவை
அல்ல என்ற அறியப்பட்டால் அல்லது மனைப்பிரிவுக்கு தொழில்நுட்ப ஒப்புதல் வழங்கியதால் பாதிப்பு
ஏற்படக்கூடிய சூழ்நிலை ஏற்படும். மனைப்பிரிவுக்கு வழங்கப்பட்ட தொழில்நுட்ப ஒப்புதல் எவ்வித முன்
அறிவிப்பும் இன்றி நகர் ஊரமைப்பு இயக்குநர் அவர்களால் ரத்து செய்யப்படும்.
- விற்பனைக்குட்பட்ட மனைகளை விற்பனை செய்யும்போது இவ்வாணமீன் நகலேடு நகர் ஊரமைப்புத் துறையில்
ஒப்புதல் அளிக்கப்பட்ட வரையடம் நகல் மனை வாங்குபவர்களுக்கு கட்டாயம் வழங்கப்பட வேண்டும்.
- ஒப்புதல் அளிக்கப்பட்ட மனைப்பிரிவு வரையடத்தை எந்த வித மாற்றமற்ற மனைப்பிரிவு துறையாணமில்
6' x 4'-என்ற அளவிலான நிரந்தர தகவல் பலகை மூலம் பொதுமக்கள் பார்வைக்கு நிரந்தரமாக நிறுத்தப்பட வேண்டும்.
- இம்மனைப்பிரிவின் அமைப்பு சாவையின் போக்கை தடுக்கும் வகையில் தடுப்பு கல் எழுப்பக் கூடாது.
- மனைப்பிரிவின் வடமேற்கு மூலையில் பள்ளமாக உள் இடத்தில் தடுப்பு கல் எழுப்பி அசம்பாவிதங்கள் ஏதும்
ஏற்படக்கூடிய மனுதாரர் பராமரிக்கப்பட வேண்டும்.

ம.வ/ தெமாநகராட்சி எண் - SWP/29/2025

உதவி இயக்குநர்
மாவட்ட நகர் ஊரமைப்பு அலுவலகம்
தென்காசி மாவட்டம்.

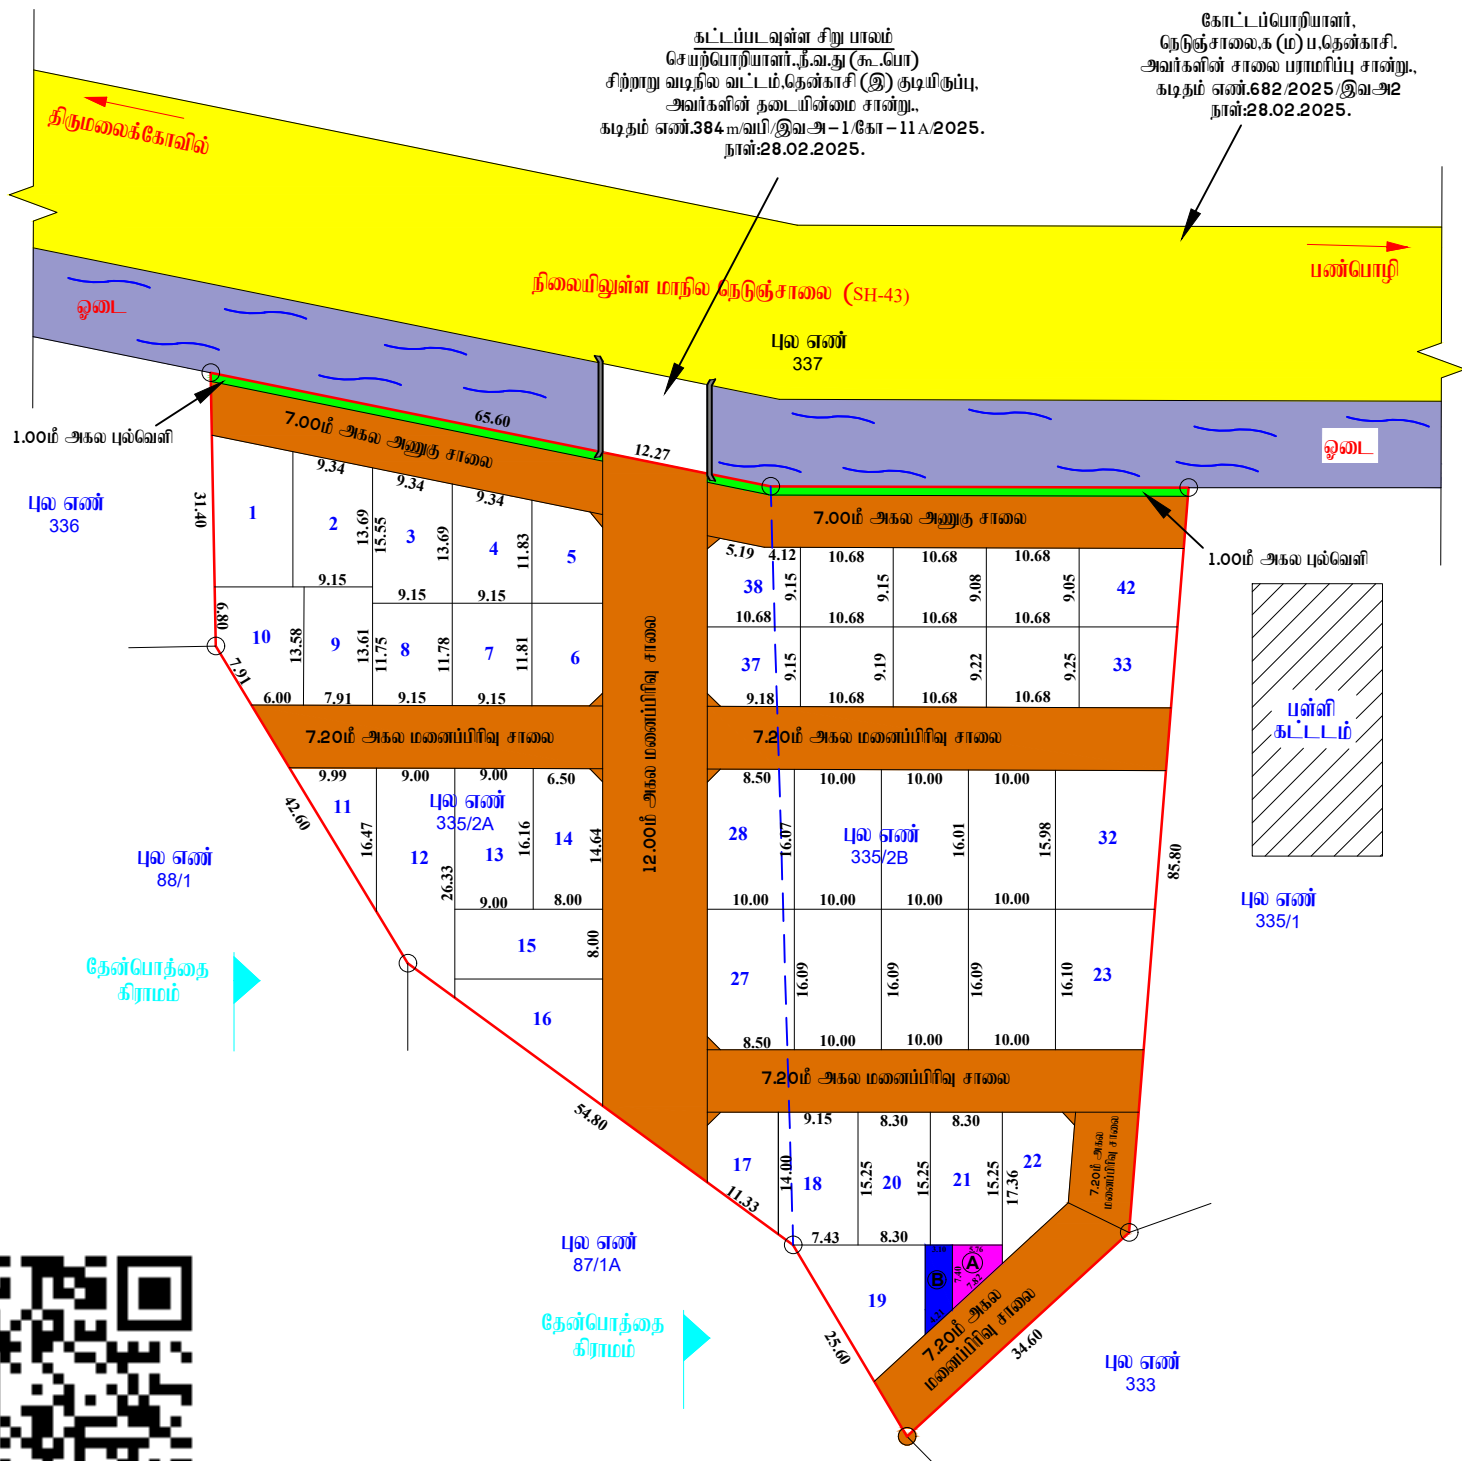

அளவர் உதவி வரைவாளர்

வரைவாளர் நிலை - III

மேற்பார்வையாளர்