


ஓம்புநல் அளிக்கப்பட்ட மனைப்பிரிவு
ம. வ. ந. ஊ. இ. என்: 121/2005

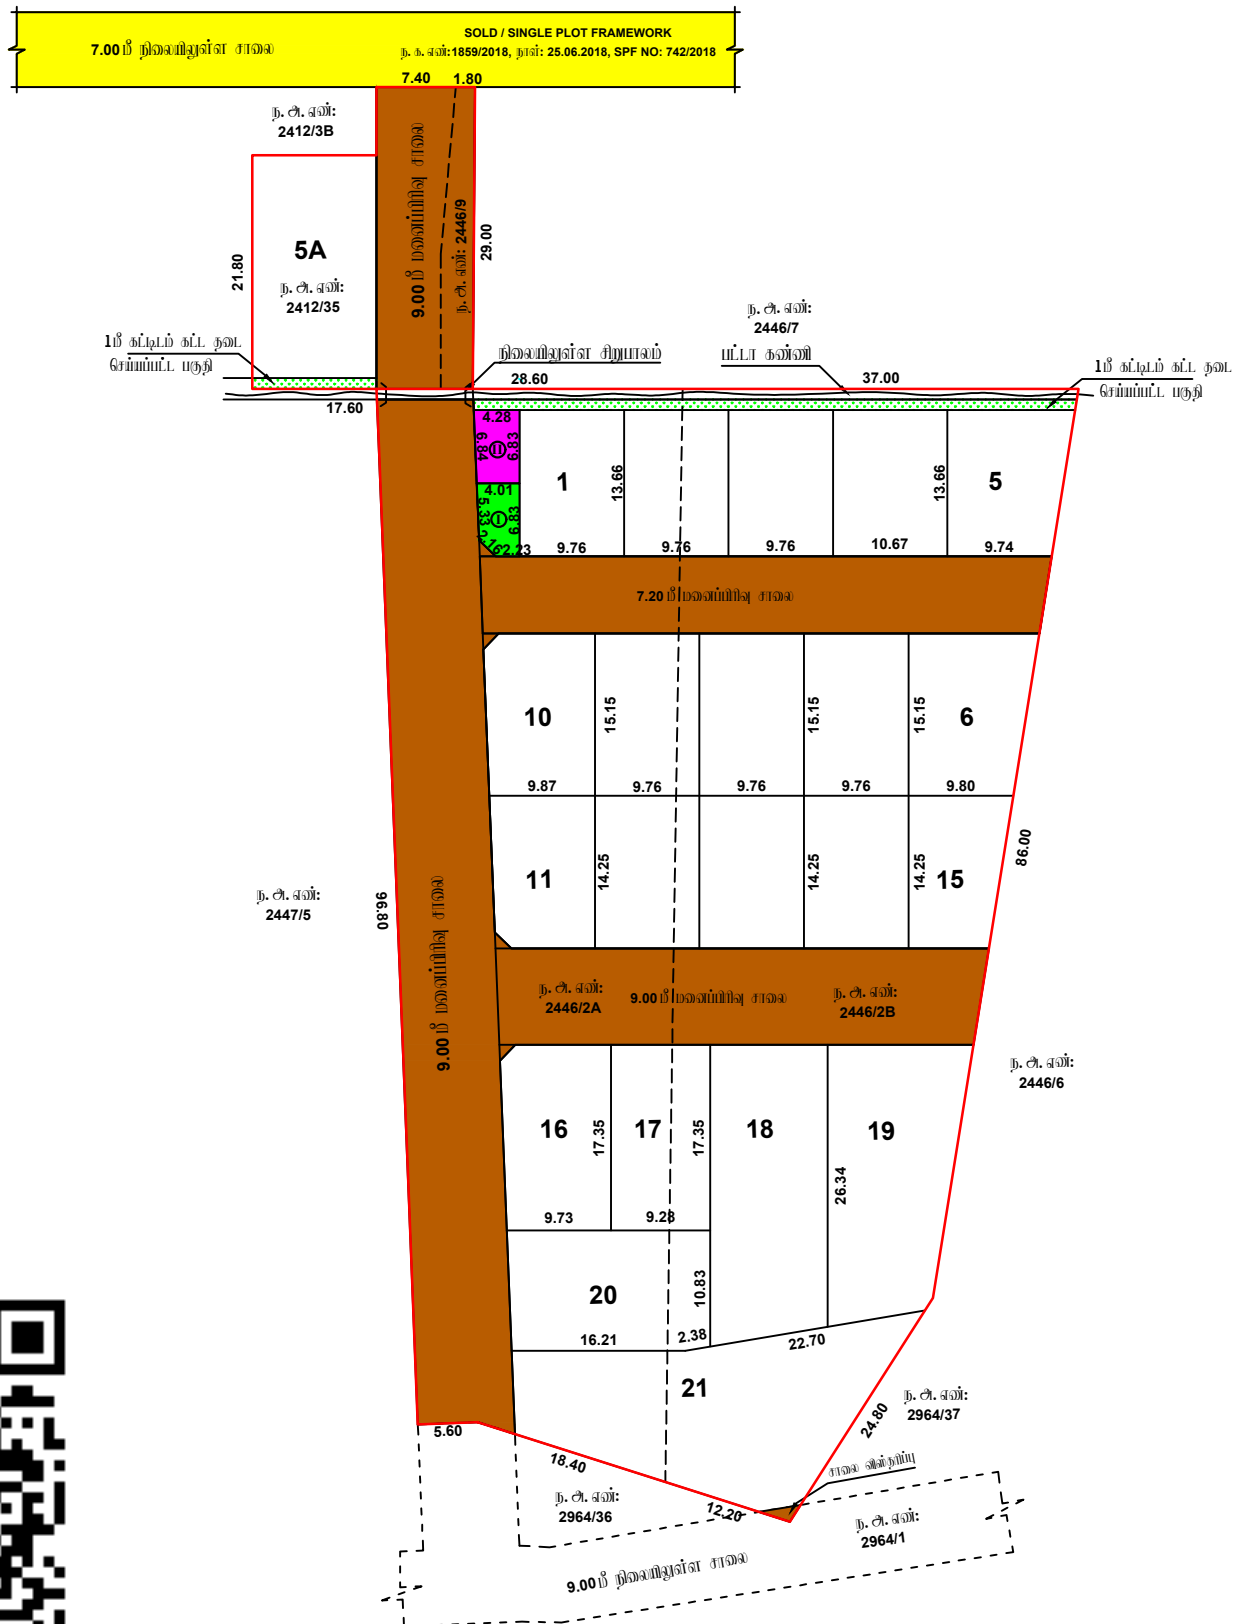

ஓய்வூதிய அளிக்கப்பட்ட மனைப்பிரிவு
ம.வ/மா.ந.உ.அ (TVR) SWP எண்:06/2024

மாவட்ட நகர் ஊரமைப்பு சிலுவகைம், திருவாரூர் மாவட்டம்

திருவாரூர் நகராட்சி

திருநாடுர் மாவட்டம், திருநாடுர் நகராட்சி, வார்டு -2, மிளாக் -41, ந.அ. எண்கள்: 2412/35, 2446/2A, 2446/2B, 2446/9 - ல் அமைப்பு குடியிருப்பு மனைகளுக்கான மனைகள் அமைப்பு நோய்த்துறாப் படிபுதல் வரையட.

சுளவு : 1:400 (சுளவுகள் மீட்டரில்)

இலையுதா விண்ணாய் என் : S1KYTLFF (40776/2025 TVR)

குறிப்பு:

மனைப்பிரிவின் மரப்பு : 5863.27 ச. மீ

கோரிய மனைகள் : 24

ஒருக்கிய மனைகள் : 22

மனைப்பிரிவின எல்லை

நிலையிலுள்ள சாலை

பொது ஒதுக்கீடு:

(உத்தேச சாவைப் பார்ப்பது நீங்கலாக மீதுமுள்ள மனைப்பிழை பார்ப்பதுவிற்கு கணக்கீடு செய்யப்பட்டுள்ளது)

உள்ளட்கிக்கு துணைக ஓய்வைக்கப்பட்டவை:

1. உத்தேச சாவகம் மற்றும் றுவைடுக்துகளின் யர்ப்பளவு : 1821.65ச.மீ

வாது உபயோகம் (TNCDBR, 47(8) - ன் மடி தானமாக வழங்கப்பட்ட 1% ஒதுக்கீடு):

I.உள்ளாட்சிக்கான ஒதுக்கீட்டின் பரப்பளவு : 25.30 ச.மீ (0.64 %)

II. தமிழ்நாடு மின் உற்பத்தி மற்றும் மின்மிகர்மான கழகத்திற்கான : 28.30 டி (0.72 %)

(TANGEDCO) ஒதுக்கீட்டின் பரப்பளவு

பூவை முடக்கு : 12.00 மீ அகல சாலை அரை 1.50 X 1.50 விடப்பாடல் வேண்டும்.

நிபந்தனைகள்:

- [illegible]

ம. வி/மா. ந. டி. சி (TVR) SWP எண்: 09/2025

உதவி இயக்குநர் (பொ) ,
மாவட்ட நகர் ஊரமைப்பு சீலுவலகம்
திருவாரூர் மாவட்டம்.

சிஎஸ்/உதவி வரைவாளர்

ஊராட்சி நிர்வாகம் - 3

மேற்பார்வையாளர்