


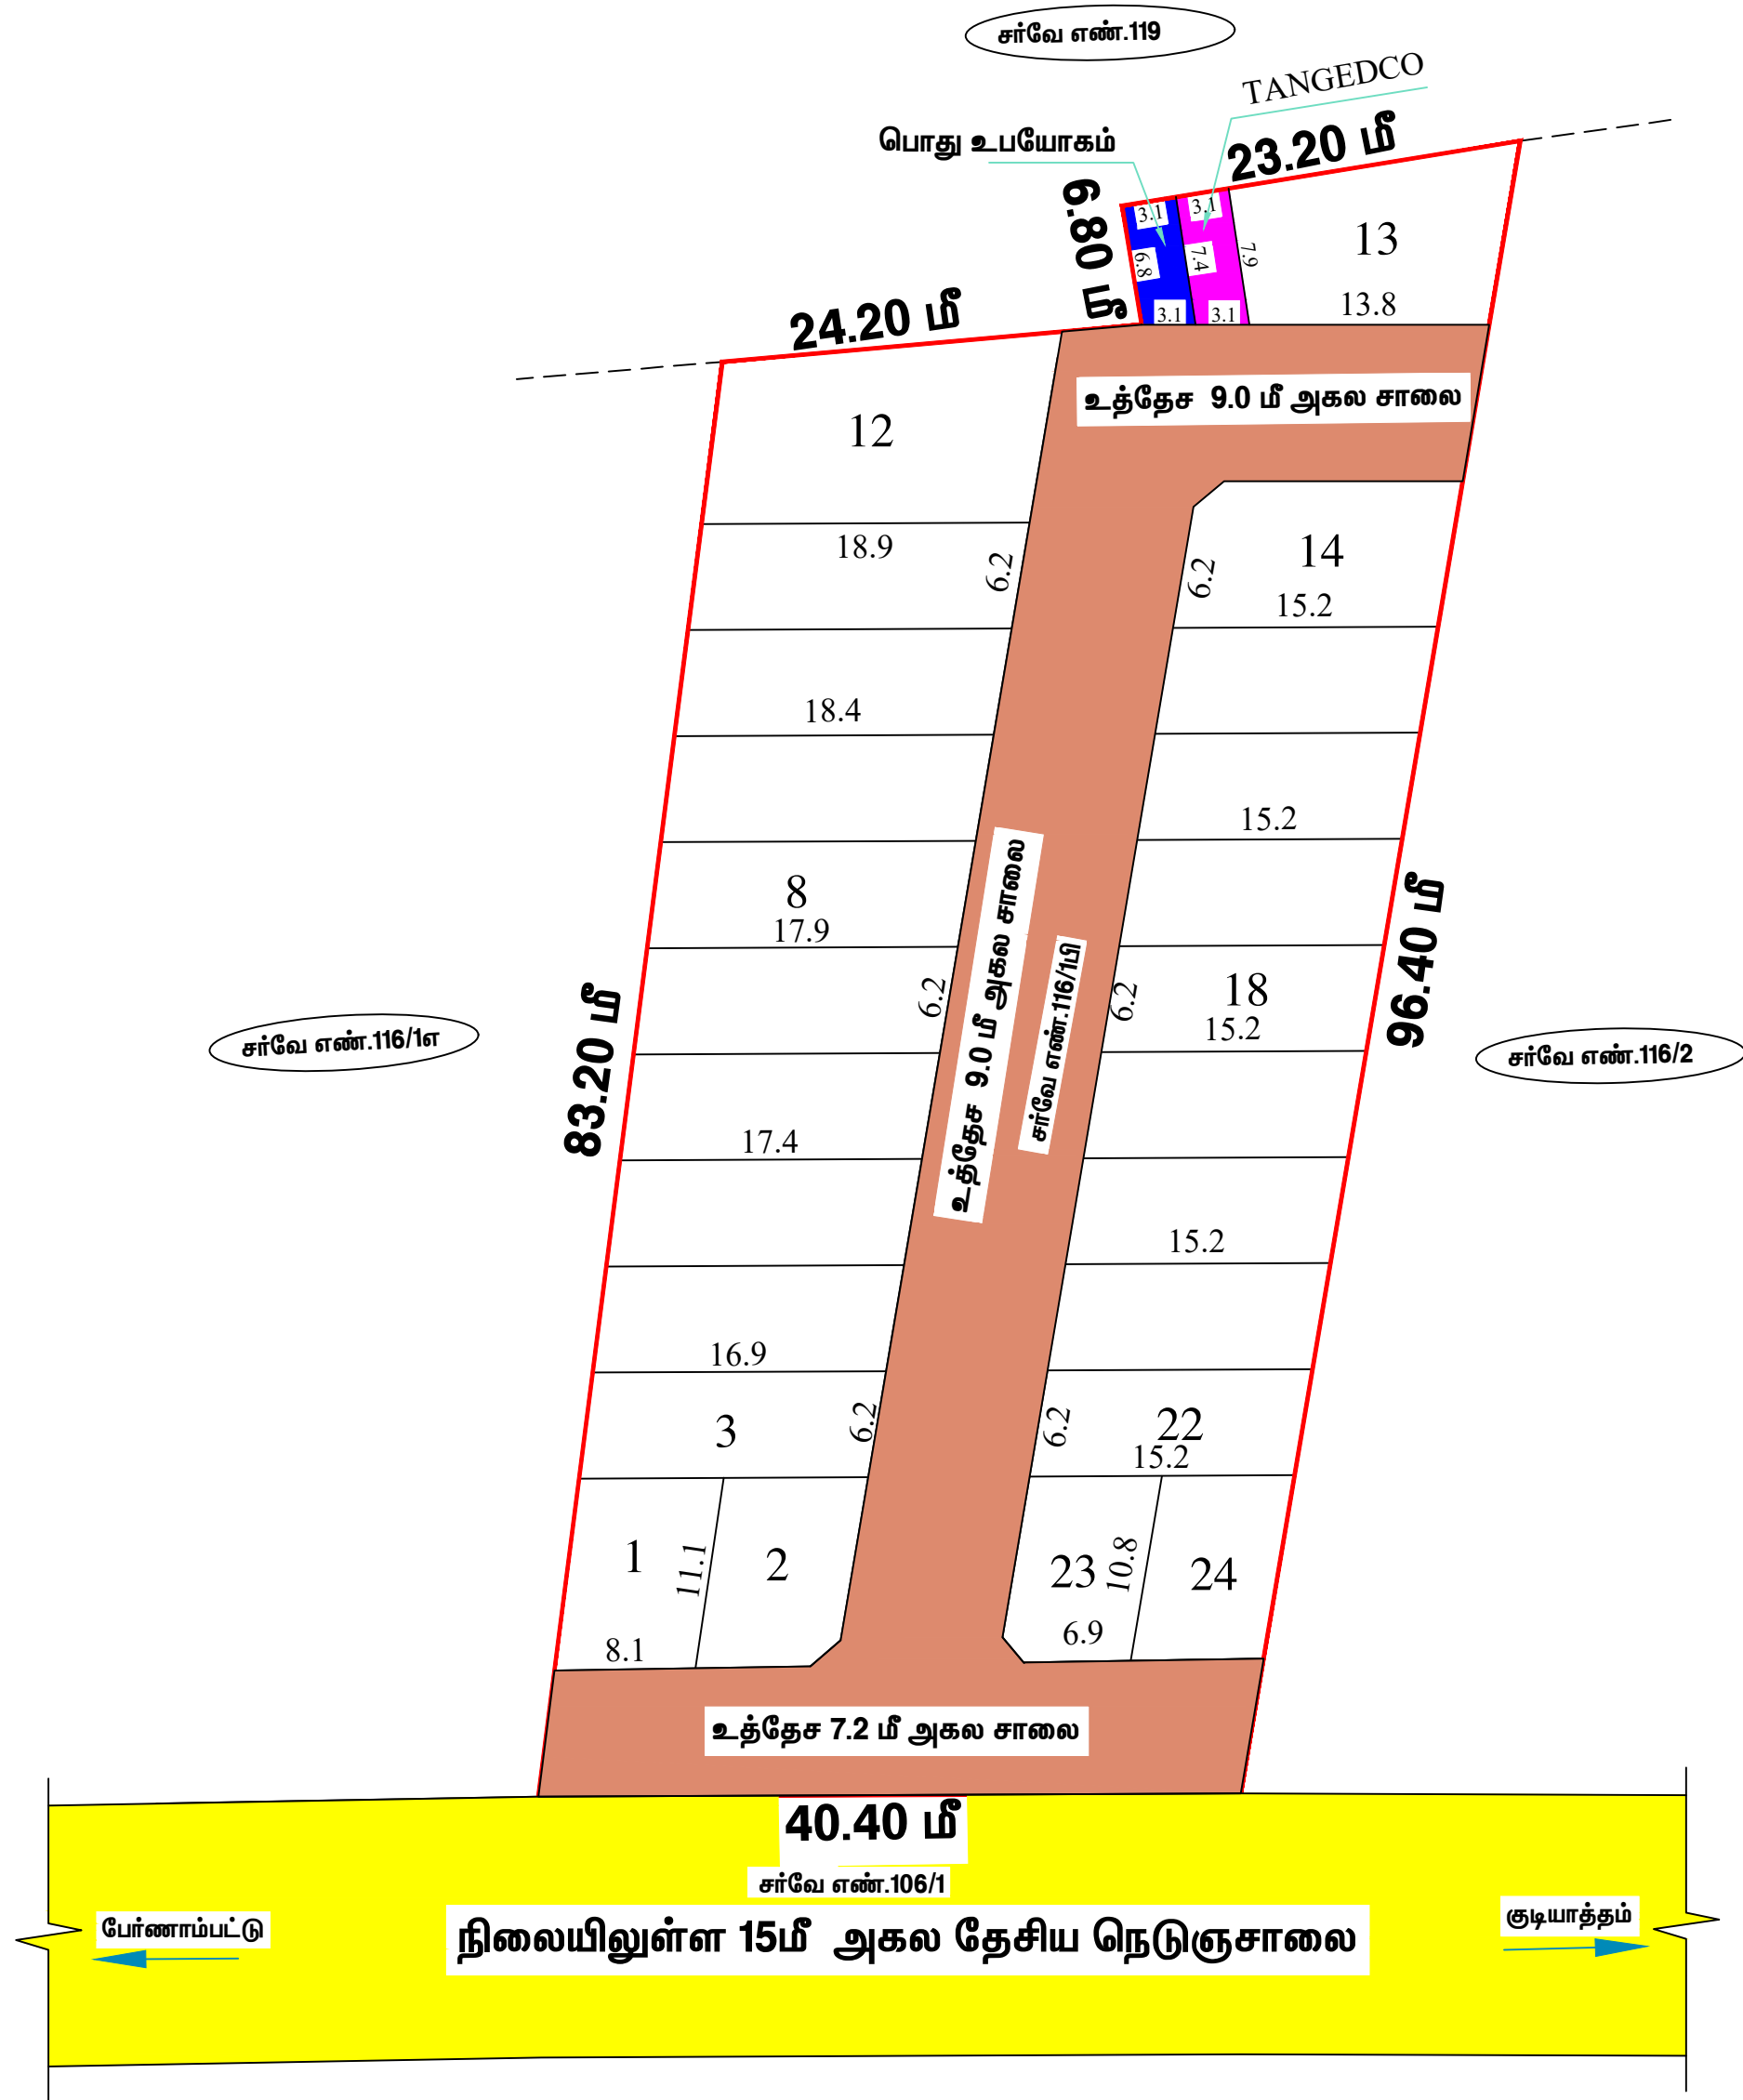

நகர் ஊரமைப்பு துறை	
பேர்ணாம்பட்டு ஊராட்சி ஒன்றியம்	
தொட்டிதுறைமோட்டூர் ஊராட்சி / கிராமம்	
வேலூர் மாவட்டம், பேர்ணாம்பட்டு வட்டம், பேர்ணாம்பட்டு ஊராட்சி ஒன்றியம்,	
தொட்டிதுறைமோட்டூர் கிராமம், சர்வே எண். 116/1பி –ல் அமையும்	
குடியிருப்பு மனைப்பிரிவிற்கான தொழில்நுட்ப ஒப்புதல் வரைபடம்.	
இணையதள விண்ணப்பம் எண் : JSOMSP9S	
அளவு	: 1 : 400
கோப்பு எண்	: VLR / JSOMSP9S / 12-2024
குறிப்பு :	
மனைப்பிரிவின் பரப்பு	: 3700.00 ச.மீ.
கோரிய மனைகள்	: 26
ஒதுக்கிய மனைகள்	: 24
மனைப்பிரிவின் எல்லை	:
நிலையிலுள்ள சாலை	:
பொது ஒதுக்கீடு :	
உத்தேச சாலை	:
மனைப்பிரிவில் அமையும்	: 1134.05 ச.மீ.
உத்தேச சாலைகளின் பரப்பு	:
உத்தேச சாலை பரப்பளவு நங்கலாக மீதமுள்ள பரப்பளவிற்பு செய்யப்பட்டுள்ளது.	மனைப்பிரிவின் மொத்த பரப்பு (3700.00 ச.மீ. - 1134.05 ச.மீ.) = 2565.95 ச.மீ.
உள்ளாட்சிக்கு தானமாக ஒப்படைக்கப்பட வேண்டியது :	
பொது உபயோகம் (PP)	: 22.00 ச.மீ. - 0.86 %
தமிழ்நாடு மின்உற்பத்தி மற்றும் பகிர்மான கழகத்திற்கு ஒப்படைக்கப்பட வேண்டியது:	
TANGEDCO ஒதுக்கீடு	: 23.70 ச.மீ. - 0.92 %
உள்ளாட்சிக்கு ஒப்படைக்கப்பட வேண்டிய 10% பூங்கா பகுதிக்கு பதிலாக அரசு வழிகாட்டி மதிப்பீட்டின்படி OSR கட்டணம் ரூ.11,768/- பெறப்பட்டுள்ளது.	
கட்டிட வரம்பு	: 7.2மீ அகல சாலைக்கு - 1.5மீ, 9.0மீ - 18.0மீ அகல சாலைகள் வரை - 3.0மீ, மூலை முடக்கு : 12.0மீ அகல சாலைகள் வரை - 1.5மீ x 1.5மீ
நிபந்தனைகள் :	
1. இம்மனைப்பிரிவிற்கு ஊராட்சி இறுதி ஒப்புதல் அளிக்கும் முன் இடத்தினை எந்த துறையாலும் நில ஆர்ஜித நடவடிக்கை எடுக்கப்படவில்லை என்றும், எந்த துறைக்காகவும் நில ஆர்ஜிதப் பட்டியல் மாவட்ட வருவாய் அலுவலகத்திற்கு அனுப்பப்படவில்லை என்றும் தனி அலுவலர் / வட்டார வளர்ச்சி அலுவலர் உறுதி செய்து கொள்ள வேண்டும்.	
2. அரசாணை எண் : 71 ஊ.வ.துறை நாள்: 16.06.2003-ன் படி சாலைகள் ஒதுக்கீட்டினை ஊராட்சிக்கு மனுதாரரால் தானமாக ஒப்படைப்பு செய்யப்படவேண்டும். மேற்படி அரசாணையில் தெரிவிக்கப்பட்டவாறு நில உரிமைக்கு ஊராட்சியே பொறுப்பு என்பதுடன் ஊராட்சியினால் வழங்கப்பட்ட நில உரிமை சான்றின் அடிப்படையிலேயே இம்மனைப்பிரிவிற்கு தொழில்நுட்ப ஒப்புதல் வழங்கப்படுகிறது.	
3. நில உரிமம் குறித்து வழங்கப்பட்ட சான்றுகள் மற்றும் பரிசீலனைக்கு சமர்ப்பிக்கப்பட்ட ஆவணங்கள் சரியானவையல்ல என்று அறியப்பட்டாலோ அல்லது மனைப்பிரிவிற்கு தொழில்நுட்ப ஒப்புதல் வழங்கியதால் பாதிப்பு ஏற்படக்கூடிய சூழ்நிலை ஏற்படின் மனைப்பிரிவிற்கு வழங்கப்பட்ட தொழில்நுட்ப ஒப்புதல் எவ்வித முன்னறிவிப்புமின்றி நகர் ஊரமைப்பு ஆணையர், சென்னை - 2 அவர்களால் ரத்து செய்யப்படும்.	
4. விற்பனைக்குண்டான மனைகள் விற்பனை செய்யும் போது இவ்வாணையின் நகலோடு நகர் ஊரமைப்பு துறையின் ஒப்புதல் அளிக்கப்பட்ட வரைபட நகல் மனை வாங்குபவர்களுக்கு கட்டாயம் வழங்கப்பட வேண்டும்.	
5. ஒப்புதல் அளிக்கப்பட்ட மனைப்பிரிவு வரைபடத்தை எந்த வித மாற்றமின்றி மனைப்பிரிவு நுழைவாயிலில் 6'0" x 4'0" அளவிலான நிரந்தர தகவல் பலகை மூலம் பொதுமக்கள் பார்வைக்கு நிரந்தரமாக பிரகரிக்கப்பட வேண்டும்.	
6. The Necessary Charges to be collected as per G.O. M.s. No. 79, Housing & Urban Development Department (UD4(3)), dt. 04.05.2017.	
7. அரசாணை எண்.181, நாள்.09.12.2020-ல் குறிப்பிட்டுள்ள வழிகாட்டுதல்களை தவறாமல் அனுசரிக்கப்பட வேண்டும்.	
8. மனுதாரர் மனைப்பிரிவில் அமைந்துள்ள உத்தேச சாலைகள், பூங்கா மற்றும் உள்ளாட்சிக்கு ஒப்படைப்பு செய்யப்பட்ட பகுதிகளை வருவாய் துறையின் உட்பிரிவு செய்த பின்னரே இறுதி ஒப்புதல் வழங்கப்படல் வேண்டும்.	
ம. வ. / மா. ந. ஊ. அ. (வே.மா.) எண் :12/2024	
இணை இயக்குநர் (பொ), மாவட்ட நகர் ஊரமைப்பு அலுவலகம், வேலூர் மாவட்டம்.	