

**நகர் ஊரமைப்பு துறை
மாவட்ட நகர் ஊரமைப்பு அலுவலகம்**

மாவட்டம் : வேலூர்
வட்டம் : கே.வி.குப்பம்
ஊராட்சி ஒன்றியம் : கே.வி.குப்பம்
ஊராட்சி / கிராமம் : லத்தேரி
சர்வே எண்கள் : 618/1எ,2எ, 2பி, 2சி, 2டி, 2இ, 2எ; 619/2; 620/1எ, 1பி, 1சி, 2பி, 3, 4, 621/1, 2, 3எ, 3பி, 3சி, 3டி, 4, 5, 6எ, 6எ3, 6பி, 7
குடியிருப்பு மனைப்பிரிவிடங்களை தொழில்நுட்ப ஒப்புதல் வரைபடம். (திட்டமிடல் பகுதி)

| | |
|---|--|
| அளவு | : 1 : 400 |
| இணையதள விண்ணப்ப எண் | : C0MTMWWO |
| கோப்பு எண் | : VLR / C0MTMWWO / 93-2024 |
| குறிப்பு : | |
| மனைப்பிரிவின் பரப்பு | : 21569.50 ச.மீ. (அ) 5.33 ஏக்கர் |
| கோரிய மனைகள் | : 108 |
| ஒதுக்கிய மனைகள் | : 108 (EWS மனைகள் உட்பட) |
| EWS மனைகள் | : 1705.14 ச.மீ. - 11.00 % |
| மனைப்பிரிவின் எல்லை | |
| நிலையிலுள்ள சாலை | |
| பொது ஒதுக்கீடு : | |
| உத்தேச சாலை | |
| மனைப்பிரிவின் பரப்பு | : 21569.50 ச.மீ. (அ) 5.33 ஏக்கர் |
| மனைப்பிரிவில் அமையும் உத்தேச சாலைகளின் பரப்பு | : 6078.69 ச.மீ. ச.மீ. |
| | : மனைப்பிரிவின் மொத்த பரப்பு - உத்தேச சாலைகளின் பரப்பு |
| | (21569.50 ச.மீ. - 6078.69 ச.மீ.) = 15490.81 ச.மீ. |

உள்ளாட்சிக்கு தானமாக ஒப்படைக்கப்பட்டது :

| | |
|------------------------|---------------------------|
| பூங்கா | : 1655.45 ச.மீ. - 10.52 % |
| புல்வெளி (Buffer Zone) | |
| புல்வெளி - 1 | : 55.96 ச.மீ. |
| புல்வெளி - 2 | : 77.46 ச.மீ. |
| புல்வெளி - 3 | : 94.23 ச.மீ. |
| புல்வெளி - 4 | : 60.07 ச.மீ. |
| புல்வெளி - 5 | : 18.64 ச.மீ. |
| புல்வெளி - 6 | : 38.95 ச.மீ. |
| | 345.31 ச.மீ. |


பொது உபயோகம் (PP) : 81.50 ச.மீ. - 0.525 %

தமிழ்நாடு மின்சார வாரியத்திற்கு தானமாக ஒப்படைக்கப்பட்டது :

TANGEDCO ஒதுக்கீடு : 80.60 ச.மீ. - 0.52 %

- நிபந்தனைகள் :**
- இம்மனைப்பிரிவிடங்களுக்கு உள்ளாட்சி இறுதி ஒப்புதல் அளிக்கும் முன் இடத்தினை எந்த துறையாலும் நில ஆர்ஜித நடவடிக்கை எடுக்கப்படவில்லை என்றும், எந்த துறைக்காகவும் நில ஆர்ஜித பட்டியல் மாவட்ட வருவாய் அலுவலகத்திற்கு அனுப்பப்படவில்லை என்றும் தலைவர் உறுதி செய்து கொள்ள வேண்டும்.
 - அரசாணை எண் : 71, ஊ.வ.துறை நான் : 16.06.2003 (அ) அரசாணை எண் : 134, ந.தி.(ம) கு.வ.துறை, நான் : 20.09.2002-ன்படி சாலைகள் ஒதுக்கீட்டினை உள்ளாட்சிக்கு மனுதாரரால் தானமாக ஒப்படைப்பு செய்யப்பட வேண்டும். மேற்படி அரசாணையில் தெரிவிக்கப்பட்டவாறு நில உரிமைக்கு உள்ளாட்சியே பொறுப்பு என்பதால் உள்ளாட்சியினால் வழங்கப்படும் நில உரிமை சான்றிதன் அடிப்படையிலே இம்மனைப்பிரிவிடங்களுக்கு தொழில்நுட்ப ஒப்புதல் வழங்கப்படுகிறது.
 - நில உரிமை குறித்து வழங்கப்பட்ட சான்றுகள் மற்றும் பரிசீலனைக்கு சமர்ப்பிக்கப்பட்ட ஆவணங்கள் சரியானவையல்ல என்று அறியப்பட்டாலோ அல்லது மனைப்பிரிவிடங்களுக்கு தொழில்நுட்ப ஒப்புதல் வழங்கியதால் பாதிப்பு ஏற்படக்கூடிய சூழ்நிலை ஏற்படும் மனைப்பிரிவிடங்களுக்கு தொழில்நுட்ப ஒப்புதல் எவ்வித முன்னறிவிப்பின்றி நகர் ஊரமைப்பு ஆணையர், சென்னை அவர்களால் ரத்து செய்யப்படும்.
 - விற்பனைக்குட்பட்டான மனைகள் விற்பனை செய்யும் போது இவ்வாணையின் நகலோடு நகர் ஊரமைப்பு துறையில் ஒப்புதல் அளிக்கப்பட்ட வரைபட நகல் மனை வாங்குபவர்களுக்கு கட்டாயம் வழங்கப்பட வேண்டும்.
 - ஒப்புதல் அளிக்கப்பட்ட மனைப்பிரிவு வரைபடத்தை எந்த வித மாற்றமின்றி மனைப்பிரிவு நுழைவாயிலில் 6'0" x 4'0" அளவிலான நிரந்தர தகவல் பலகை மூலம் பொதுமக்கள் பார்வைக்கு நிரந்தரமாக பிரசுரிக்கப்பட வேண்டும்.
 - The Necessary Charges to be collected as per G.O. M.s. No. 79, Housing & Urban Development Department (UD4(3)), dt. 04.05.2017.
 - அரசாணை எண்.181, நான்.09.12.2020-ல் குறிப்பிட்டுள்ள வழிகாட்டுதல்களை தற்போதம் அமுலாக்கப்பட வேண்டும்.
 - மனுதாரர் மனைப்பிரிவில் அமைந்துள்ள உத்தேச சாலைகள், பூங்கா மற்றும் உள்ளாட்சிக்கு ஒப்படைப்பு செய்யப்பட்ட பகுதிகளை வருவாய் துறையின் உட்பிரிவு செய்த பின்னர் இறுதி ஒப்புதல் வழங்கப்பட வேண்டும்.

ம. வ. / மா. ந. ஊ. அ. (வே.மா.) எண் : 84 / 2024

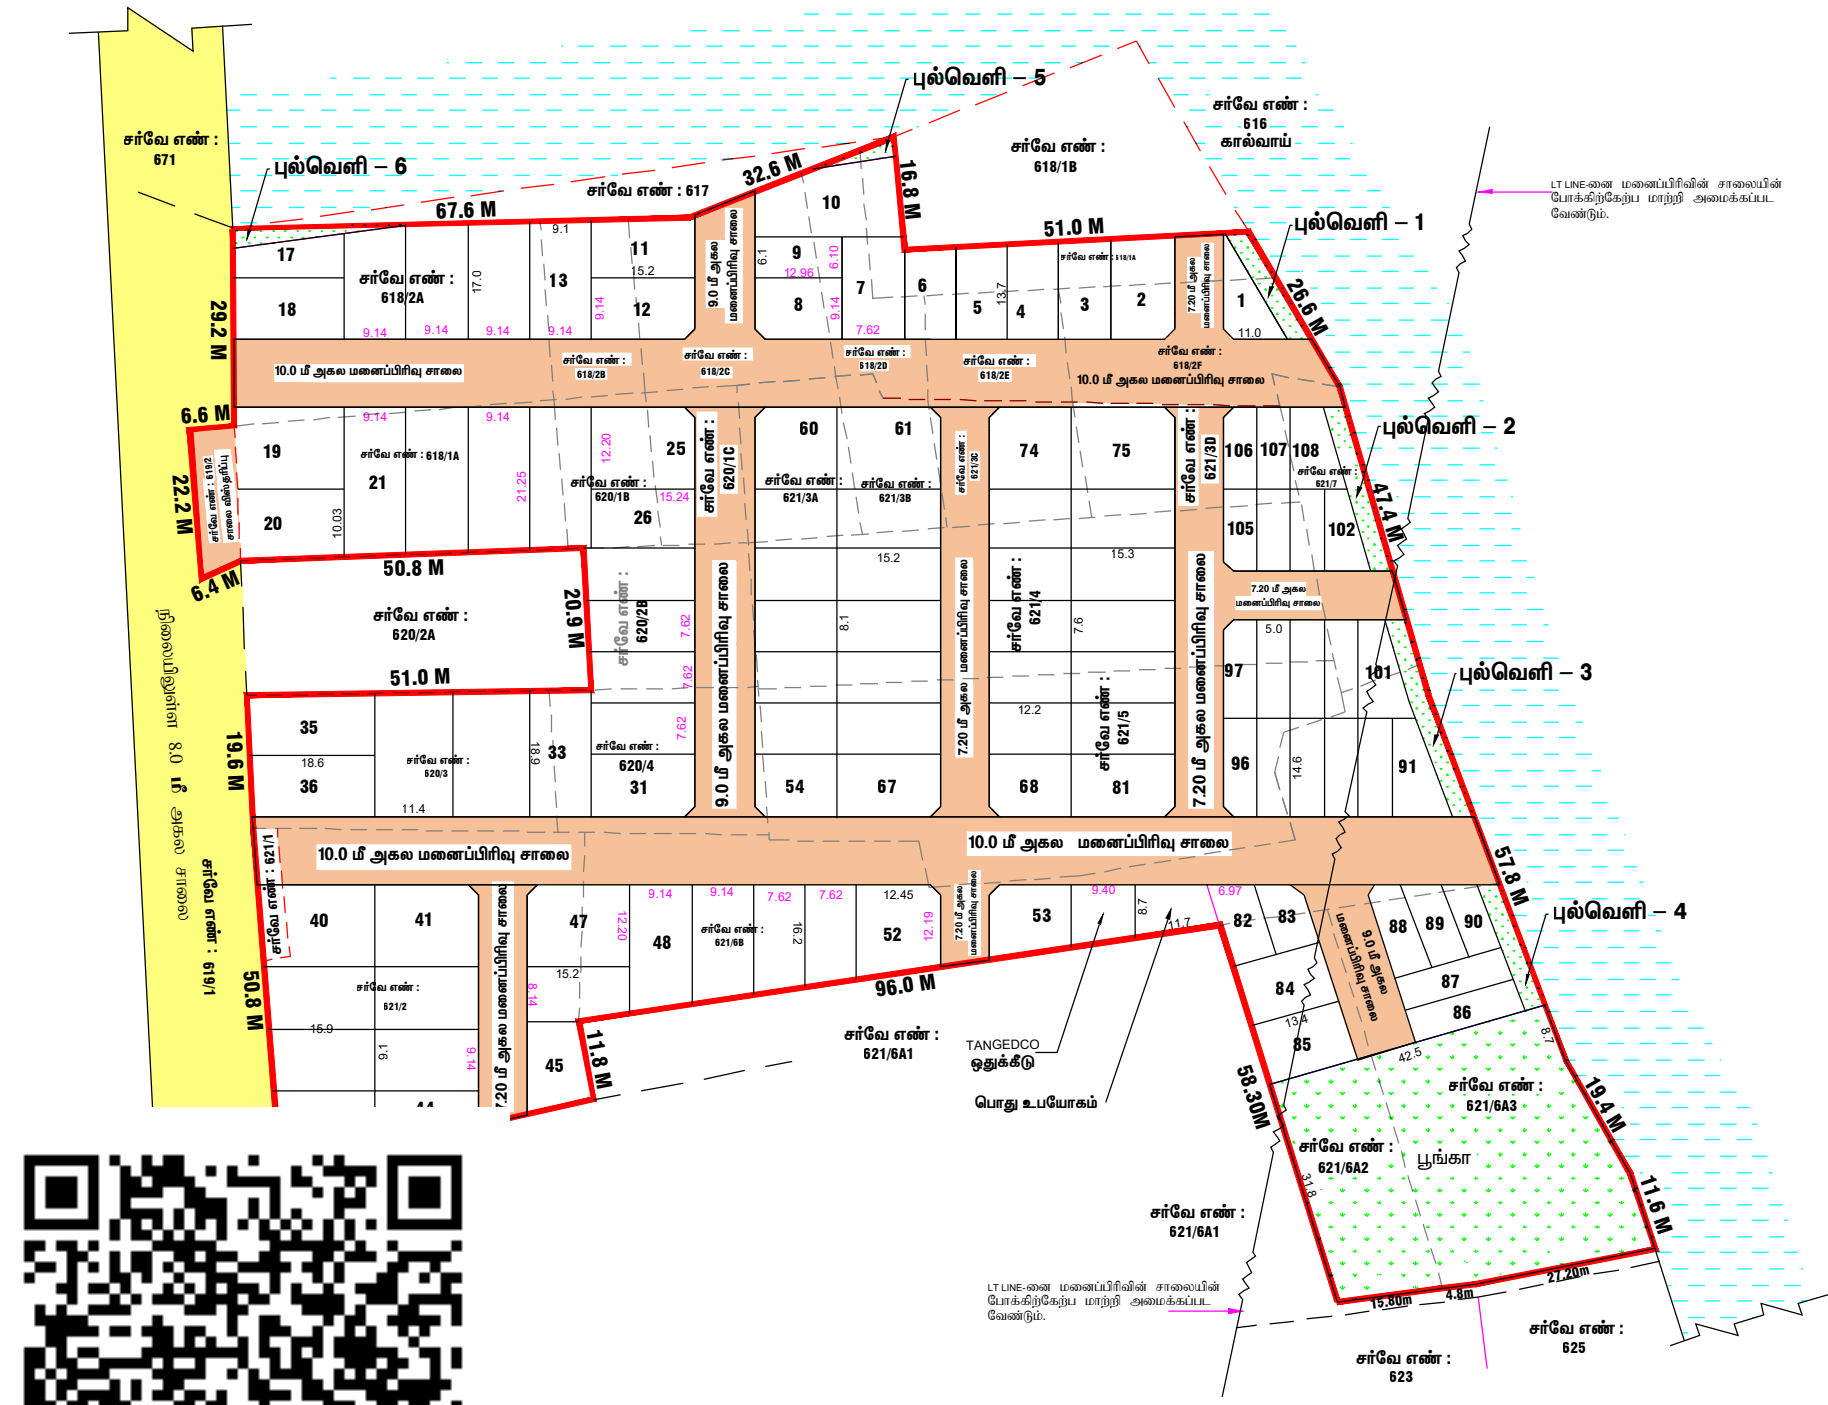

திரு.வே.கிருஷ்ண பாண்டியன்
அளவர் / உதவி வரைவாளர்

திரு.ச.கார்க்கி
வரைவாளர் நிலை - 3

திரு.கோ.ஜெய குமார்
கட்டிடகலை/திட்ட உதவியாளர்

உதவி இயக்குநர் / இணை இயக்குநர் (மு.கூ.பொ),
மாவட்ட நகர் ஊரமைப்பு அலுவலகம்,
வேலூர் மாவட்டம்.