


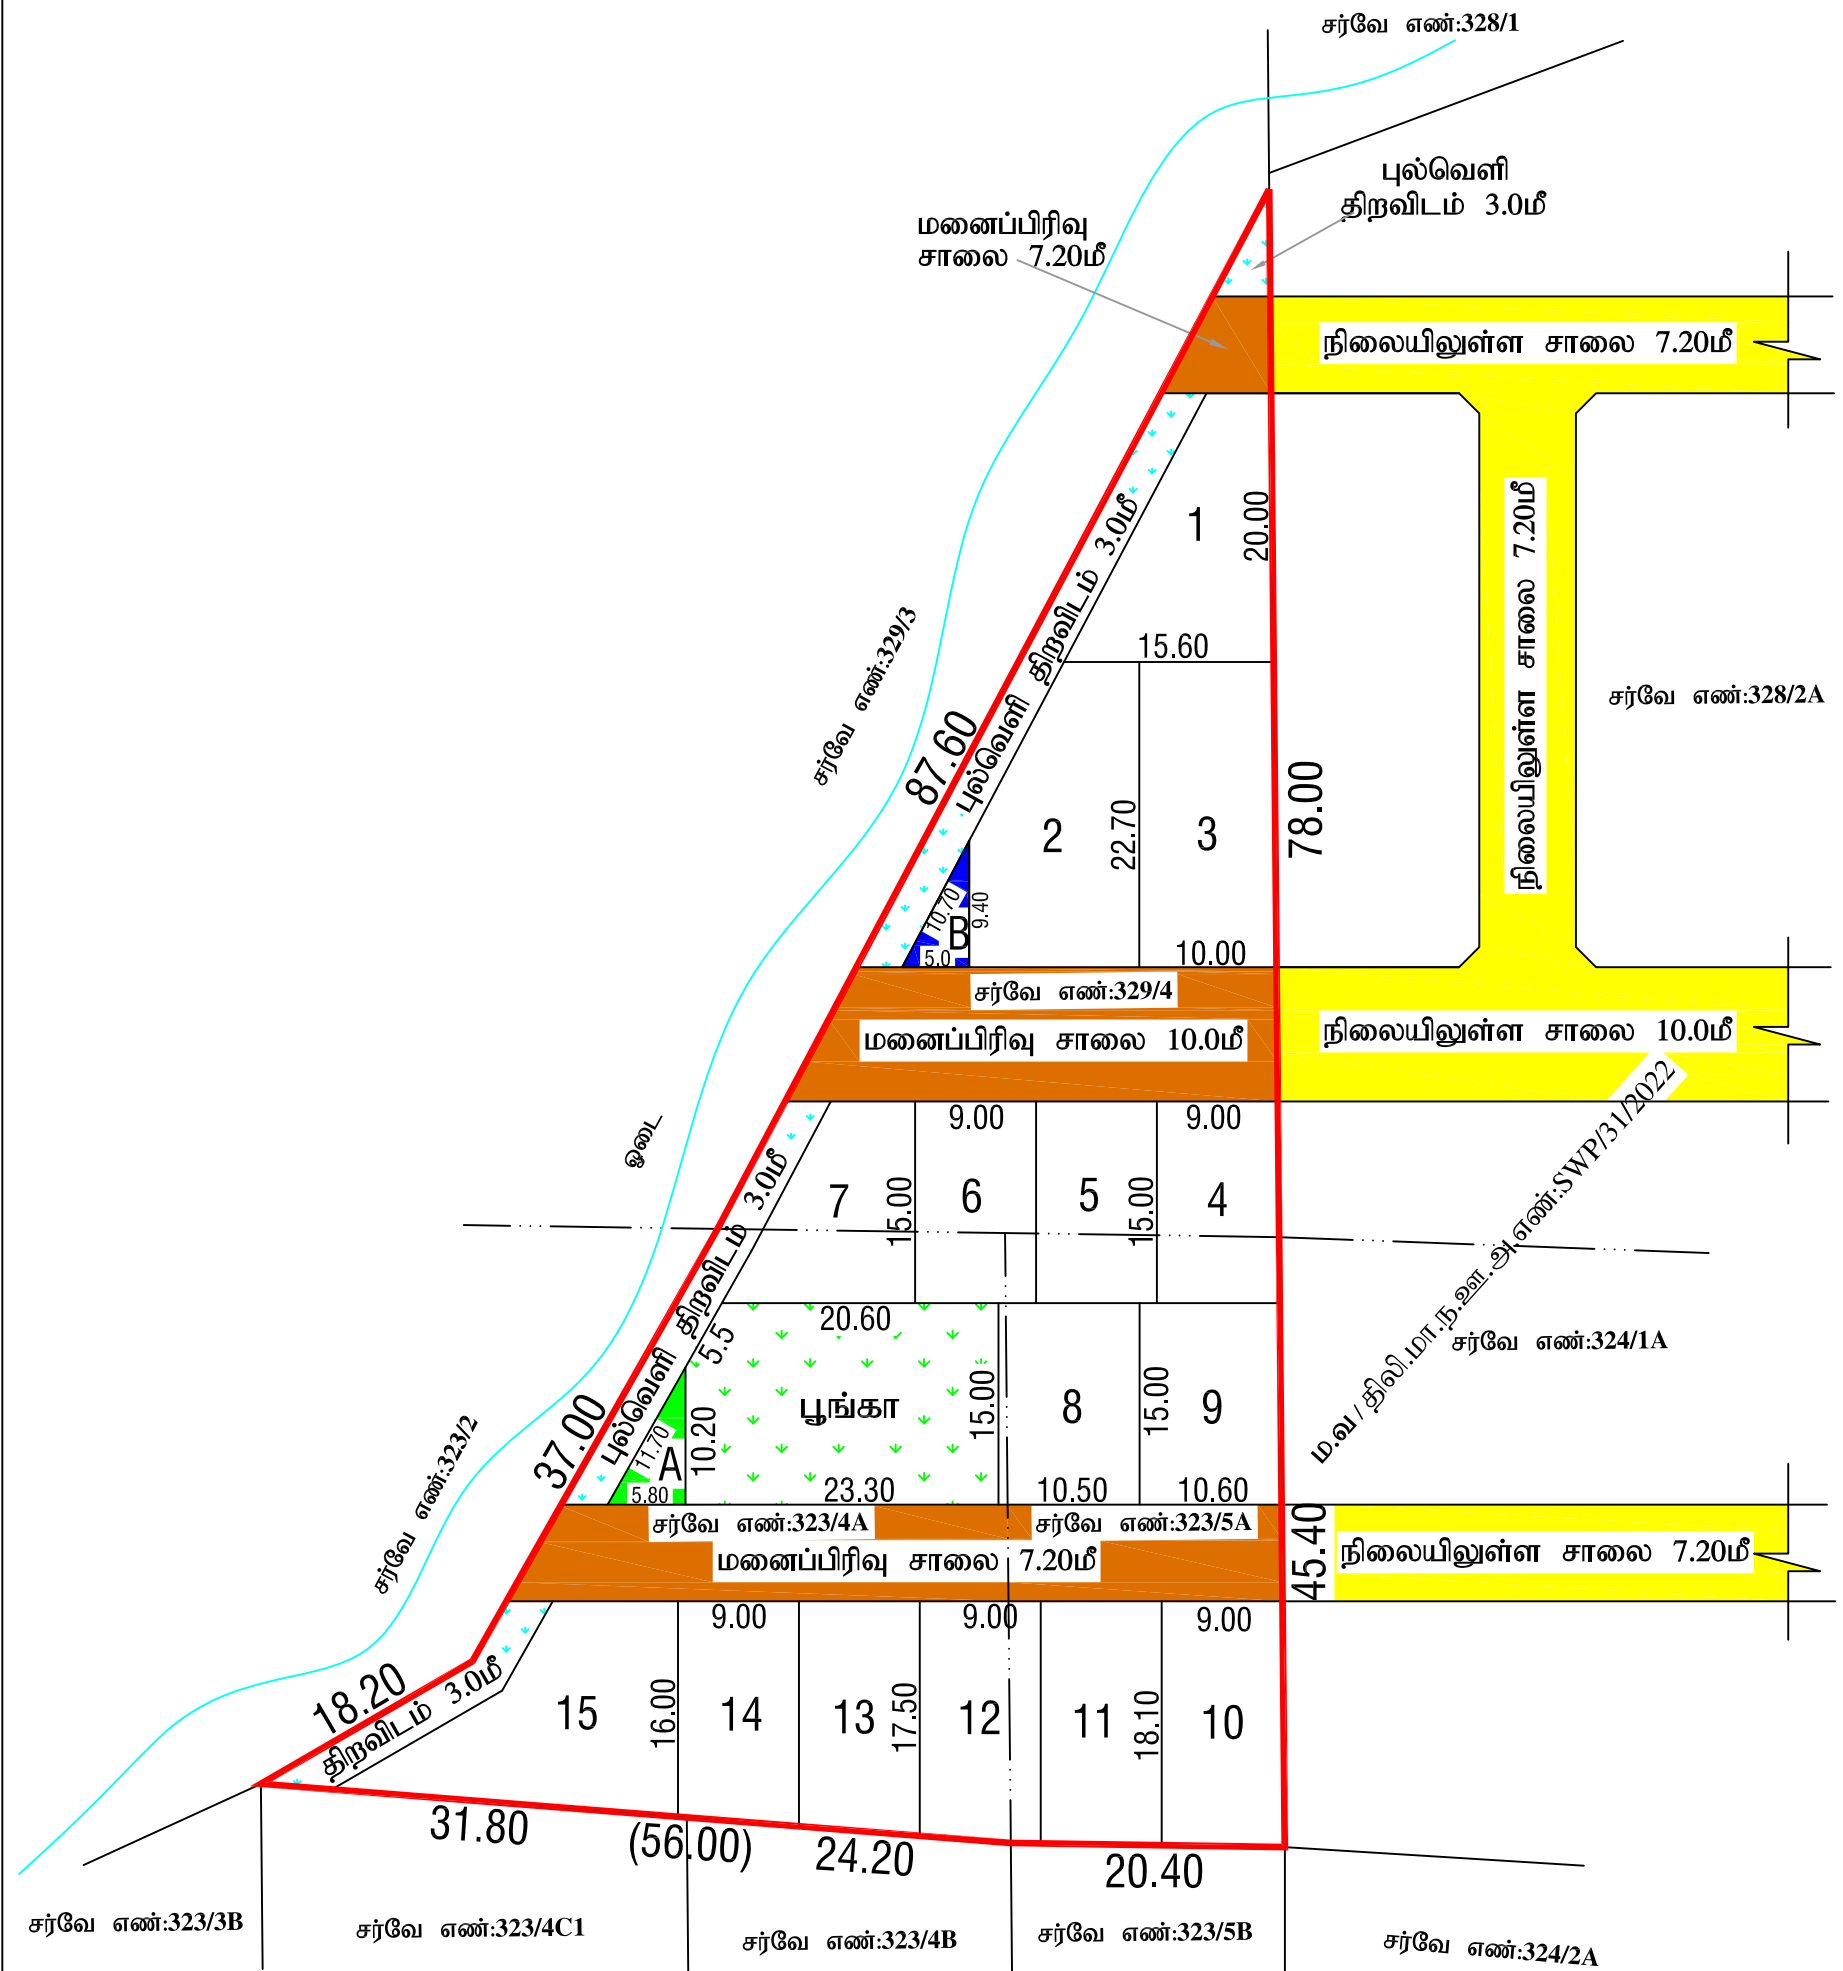

மனைப்பிரிவு வரைபடம்

திருநெல்வேலி மாவட்ட நகர் ஊரமைப்பு அலுவலகம்,
பாளையங்கோட்டை வட்டம்,
பாளையங்கோட்டை ஊராட்சி ஒன்றியம்,
இட்டேரி கிராமம் மற்றும் ஊராட்சி,
சர்வே எண்: 323/4A,5A, 329/4 - இல் அமையும் குடியிருப்பு
மனைப்பிரிவின் தொழில்நுட்ப ஒப்புதல் வரைபடம்
அளவு 1 : 400 இணையதள விண்ணப்ப எண்: YG24LKTE
குறிப்பு :
மனைப்பிரிவு இடத்தின் மொத்த பரப்பளவு: 4123.00ச.மீ.(1.02ஏக்கர்)
மனைப்பிரிவு சாலை மற்றும் மூலைமுடக்கு பரப்பு: 786.40ச.மீ.
3336.60ச.மீ.

கோரிய மனைகள்	-	18
ஒதுக்கிய மனைகள்	-	15
மனைப்பிரிவு இடத்தின் எல்கை		
நிலையிலுள்ள சாலை		
மனைப்பிரிவு சாலை		

பொது ஒதுக்கீடுகள்:

இட்டேரி ஊராட்சிக்கு தான பத்திரம் எண்: 226/2024 நாள்:10.01.2024
மூலம் ஒப்படைப்பு செய்யப்பட்ட பகுதி
பூங்கா பரப்பு : 343.07ச.மீ(10.28%)
மனைப்பிரிவு சாலை மற்றும் மூலைமுடக்கு பரப்பு : 786.40ச.மீ
A) உள்ளாட்சி (PUBLIC PURPOSE) : 29.50ச.மீ(0.88%)
B) TANGEDCO (PUBLIC PURPOSE) : 23.55ச.மீ(0.70%)
திறவிடம் 3.0மீ : 333.66ச.மீ

மூலை முடக்கு : 7.20மீ-12.0மீ அகலசாலைகளுக்கு 1.50மீx1.50மீ

நிபந்தனைகள்:

- 1) அரசாணை (நிலை) எண்: 71 ஊரக வளர்ச்சி (ம) உள்ளாட்சித் துறை நாள்: 16/8/2003 மற்றும் அரசாணை (நிலை) எண்: 181 வீட்டுவசதி மற்றும் நகர்புறவளர்ச்சி துறை நாள்: 19/12/2020 - இன் படி நில உரிமம் குறித்து ஊராட்சி தலைவர் உறுதி செய்து கொள்ள வேண்டும். மேலும் சாலைகள், மூலைமுடக்கு மற்றும் பொது ஒதுக்கீடுகள் தானபத்திரம் மூலம் மனுதாரரால் இட்டேரி ஊராட்சிக்கு ஒப்படைப்பு செய்யப்பட வேண்டும்.
- 2) இம்மனைப்பிரிவுக்கு இறுதி ஒப்புதல் வழங்கும் முன் நில ஆர்ஜிதம் ஏதும் இல்லை எனவும் எந்ததுறையாலும் நில ஆர்ஜித நடவடிக்கை எடுக்கப்படவில்லை என்றும் மற்றும் நில ஆர்ஜிதம் செய்து தரக்கோரி மாவட்ட வருவாய் அலுவலரிடமிருந்து உத்தேசங்கள் ஏதும் பெறப்படவில்லை என்றும் ஊராட்சி தலைவர் உறுதிசெய்து கொள்ள வேண்டும்.
- 3) நிலஉரிமம் குறித்து சமர்ப்பிக்கப்பட்ட சான்றுகள் மற்றும் பரிசீலனைக்கு சமர்ப்பிக்கப்பட்ட ஆவணங்கள் சரியானவையல்ல என அறியப்பட்டால் அல்லது மனைப்பிரிவிற்கு தொழில்நுட்ப ஒப்புதல் வழங்கியதால் பாதிப்பு ஏற்படக்கூடிய சூழ்நிலை ஏற்படின் மனைப்பிரிவிற்கு வழங்கப்பட்ட தொழில்நுட்ப ஒப்புதல் எந்தவித முன்அறிவிப்பும் இன்றி ரத்து செய்யப்படும்.

ம.வ / திலி.மா.ந.ஊ.எண் : SWP/03/2024

இணை இயக்குநர்
மாவட்ட நகர்ஊரமைப்பு அலுவலகம்
திருநெல்வேலி.