

நகர் உரவையுத்தரவு - விடுப்புமர் மாவட்டம்.

விடுப்புமர் மாவட்டம், திண்டிவனம் வட்டம், மரக்காணம் உராட்சி ஒன்றியம், சலவாதி உராட்சி மற்றும் கிராமம், சர்வே எண்கள்: **39/1A2, 39/1B, 39/2A** -ல் அமையும் குடியிருப்பு மனைப்பிரிவின்கான தொழில் நுட்ப ஒப்புதல் வரையடம்.

கோப்பு எண்:**9679/2023/TCP**

அளவு: 1 அங்குலம் **66** அடி.(1:800)



குறிப்பு :

மனைப்பிரிவினின் மொத்த பரப்பு : **2.05 1/2 ஏக்கர் (8,320 ச. மீ)**

ஒதுக்கிய மனைகள் : **40**

மனைப்பிரிவு எல்லை -----

நிலையிலுள்ள சாலை -----

மொது ஒதுக்கீடு

உள்ளாட்சிக்கு தராமாட ஒப்படைக்கப்பட்டவை:

மனைப்பிரிவு சாலைகள் (ம) மூலமூலக்குகள்: **1,607 ச. மீ** -----

உள்ளாட்சி : **43 ச. மீ (0.64%)** -----

மின் வாரியம் : **46 ச. மீ (0.68%)** -----

கட்டிட வரம்பு

7.20 மீ. முதல் **9.0** மீ. சாலை வரை **1.5** மீ. விடப்பட வேண்டும்.

9.0 மீ.க்கு மேல் **18.0** மீ. சாலை வரை **3.0** மீ. விடப்பட வேண்டும்.

மூலமூலக் கு


12.0 மீ. அகல சாலை வரை **1.5** மீ. x **1.5** மீ. விடப்பட வேண்டும்.

நியந்தனைகள்

1. இம்மனைப்பிரிவின்கு உள்ளாட்சியால் இறுதி ஒப்புதல் வழங்கும் முன் இடம் ஏற்றுவதற்கு நிகர ஆர்ஜிதம் செய்யப்படவில்லை என்றும் ஏற்ற துறைக்காகவும் நிகர ஆர்ஜிதம் மட்டியல் மாவட்ட வரையுத்தரவு ஆணைக்கு ஆணையிடவில்லை என்று உறுதி செய்து கொள்ளவேண்டும்.
2. நிகர உரிமை குறித்து வழங்கப்பட்ட சான்றுகள் (ம) யூரிசுடனைக்கு சமர்ப்பிக்கப்பட்ட ஆணைகள் சரியானவையல்ல என அறியப்பட்டால் (அ) மனைப்பிரிவின்கு தொழில் நுட்ப ஒப்புதல் வழங்குவதில் பாதிப்பு ஏற்படக்கூடிய குற்றத்தை ஏற்படும் மனைப்பிரிவின்கு வழங்கப்பட்ட தொழில் நுட்ப ஒப்புதல் முன்வழங்கியுள்ள நகர் உரவையுத்தரவு இயக்குநர் அவர்களால் ரத்து செய்யப்படும்.
3. இன்னுணைகந்தால் தொழில் நுட்ப ஒப்புதல் அளிக்கப்படும் மனைப்பிரிவினில் மனைகள் வாங்கும் ஒப்படைப்புகளுக்கு ஒப்புதல் அளிக்கப்பட்ட மனைப்பிரிவு வரையட நகல் வழங்கப்பட வேண்டும் .
4. இன்னுணைகந்தால் தொழில் நுட்ப ஒப்புதல் அளிக்கப்படும் மனைப்பிரிவு வரையடத்தினை மொதுமக்கள் பார்வைக்காக சம்பந்தப்பட்ட இடத்தில் **5' X 5'** என்ற அளவிற்கு குறையாமல் கள்கீரீட். நகல் பகலகமில் நிரந்தரமாக வைத்து வைக்கப்பட வேண்டும்.
5. அரசாணை எண்: **18** நகராட்சி நிர்வாகம் (ம) குடிநீர் வழங்கல் துறை, நாள்: **04. 02. 2019** -ல் படியான தமிழ்நாடு ஒடுங்கிவைத்த (ம) கட்டிட விதிகளின் ட்டு மொது ஒதுக்கீட்டிற்கான இடம் ஒதுக்கீடு செய்யப்பட்டுள்ளது.
6. The Tamil Nadu Government in G.O.Ms.No: 112, housing and Urban Development Department dated: 22.6.2017 have approved the Tamil Nadu Real Estate (Regulation & Development) Act 2016. The promoter has to advertise, market, book, sell or offer for sale, or invite persons to purchase in any manner any plot, apartment or building, as the case may be, in any Real Estate Project or part of it only after registering the Real Estate Project with the Real Estate Regulatory Authority.
7. நகர் உரவையுத்தரவு சட்டப்படிவமாக தொழில் நுட்ப அனுமதி அளிப்பதன் மூலம் விண்ணப்பதாரின் பேரில் உள்ள நிகர உரிமையை உறுதிப்படுத்தவில்லை. தொழில் நுட்ப அனுமதி அளிப்பதற்கு முன்பு விண்ணப்பதாரின் விண்ணப்பத்தின் சம்பந்தித ஆணைக்களில் (கவரையுத்தரவு, குத்தகை பத்திரம், மட்டா, தரையத்திரம், மொது அடிகார பத்திரம் (மேலும் படி) விண்ணப்பதாரர் வளர்ச்சி செய்ய உரிமையுள்ளதா என்று மட்டுமே சரிபார்க்கப்படுகிறது. அதன் மூலம் முத்தகட்டமாக விண்ணப்பதாரருக்கு வளர்ச்சி செய்ய உரிமை உள்ளதா என்று பார்க்கப்படுகிறது. சொத்தினை வாங்க விரும்பும் ஏற்ற நயமும், விண்ணப்பதாரருக்கு சொத்தின்மீது உள்ள உரிமையை தவியாக உறுதிப்படுத்திக் கொள்ள வேண்டும். மேலும் அதன் மல வேறு யாருமும் தனி நயர் உரிமை கோரினால் அவர்கள் அதனை மொதுத்தரவான தகுதியுள்ள நீதிமன்றத்தின் முன் நீர்த்துக் கொள்ளலாம். இதனை மூடி செய்ய நகர் உரவையுத்தரவு மொதுத்தரவான அமையு அல்ல.
8. மியந்தய மனைப்பிரிவினில் நீர்தினைகள் ஏதும் இல்லை என மனுதாரரிடமிருந்து மூலப்பட்ட உறுதிமொதுமின் அடிப்படையில் ஒப்புதல் வழங்கப்படுகிறது.

இணையதர விண்ணப்ப எண்:CT80L2BN

ம. வ / ந. உ. இ. (வி. மா) எண்:61/2023 (இணையதர ஒப்புதல்)

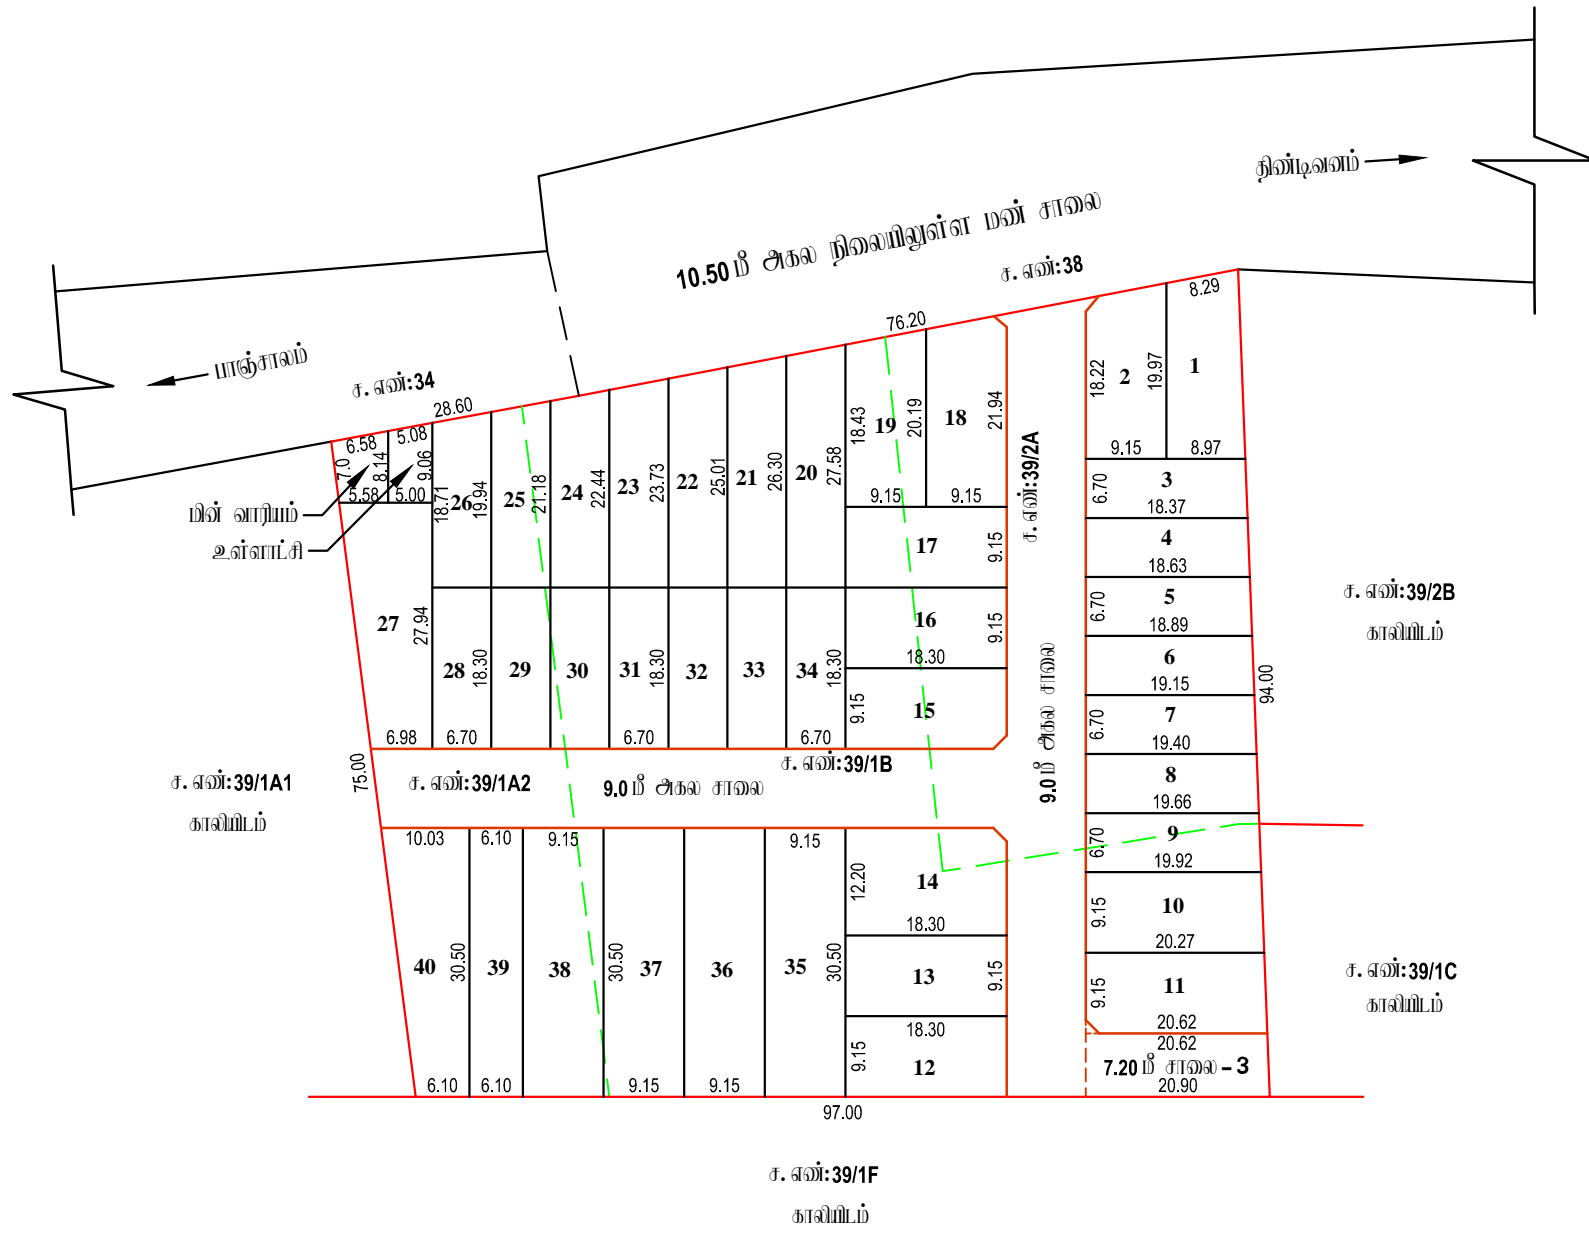

[Signature]

அளவீடு/உதவி வரைவாளர்

[Signature]

வரைவாளர் நிலை - III

[Signature]

மேற்பார்வையாளர்/வரைவாளர் நிலை - II