

நகர் உரமைப்புத்துறை - விடுப்புரம் மாவட்டம்.

விடுப்புரம் மாவட்டம், சேஞ்சி வட்டம், சேஞ்சி உராட்சி ஒன்றியம், கவரை உராட்சி மற்றும் கிராமம், சர்வே எண்கள்: **3/2A1B, 3/2A2** -ல் அமையும் குடியிருப்பு மனைப்பிரிவுக்கான தோழில் நுட்ப ஒப்புதல் வரையடம்.

கோப்பு எண்: **10997/2022/TCP**
அளவு: 1 அங்குலம் **66** அடி (1:800)

குறியீடு :

மனைப்பிரிவின் மொத்த பரப்பு : **1.85** ஏக்கர் (**7,489** ச. மீ)

ஒதுக்கிய மனைகள் : **36**

மனைப்பிரிவு எல்லை -----

நிலையிலுள்ள சாவை -----

பொது ஒதுக்கீடு

உள்ளாட்சிக்கு நானமாக ஒப்படைக்கப்பட்டவை:

மனைப்பிரிவு சாவைகள் (ம) நிலைமட்டுக்கள்: **2,016.65** ச. மீ -----

உள்ளாட்சி : **32** ச. மீ (**0.58%**) -----

மின் உபயோகம் : **40** ச. மீ (**0.73%**) -----

கட்டிட வரம்பு

7.20 மீ. நுதல் **9.0** மீ. சாவை வரை **1.5** மீ. விடப்பட வேண்டும்.

9.0 மீ. மீட்டருக்கு மேல் **18.0** மீ. சாவை வரை **3.0** மீ. விடப்பட வேண்டும்.

நிலை மட்டுக்கு

12.0 மீ. அகல சாவை வரை **1.5** மீ. x **1.5** மீ. விடப்பட வேண்டும்.


நியந்தனைகள்

1. இம்மனைப்பிரிவுக்கு உள்ளாட்சியால் இறுதி ஒப்புதல் வழங்கும் முன் இடம் எத்துவையாலும் நில ஆர்ஜிதம்செய்யப்படவில்லை என்றும் எந்த நிறுவனத்தாலும் நில ஆர்ஜிதம் யட்டியல் மாவட்ட அலுவலகத்துறை அலுவலருக்கு அனுப்பவில்லைவென்று உறுதி செய்து கொள்ளவேண்டும்.
2. நில உரிமை குறித்து வழங்கப்பட்ட சான்றுகள் (ம) பரிசீலனைக்கு சமர்ப்பிக்கப்பட்ட ஆவணங்கள் சரியானவையல்ல என அறியப்பட்டால் (அ) மனைப்பிரிவுக்கு தோழிநுட்ப ஒப்புதல் வழங்கியதால் பாதிப்பு ஏற்படக்கூடிய குறுநிலை ஏற்படும் மனைப்பிரிவுக்கு வழங்கப்பட்ட தோழிநுட்ப ஒப்புதல் முன்வழிவழியின்றி நகர் உரமைப்பு இயக்குநர் அலுவலகம் மூலம் ரத்து செய்யப்படும்.
3. இவ்வழிவழிநடை தோழிநுட்ப ஒப்புதல் அளிக்கப்படும் மனைப்பிரிவில் மனைகள் வாங்கும் ஒவ்வொரு மனுதாரருக்கும் ஒப்புதல் அளிக்கப்பட்ட மனைப்பிரிவு வரையடம் நகல் வழங்கப்பட வேண்டும்.
4. இவ்வழிவழிநடை தோழிநுட்ப ஒப்புதல் அளிக்கப்படும் மனைப்பிரிவு வரையடத்தின் பொதுமக்கள் பார்வைக்காக சமர்ப்பிக்கப்பட்ட இடத்தில் **5' X 5'** என்ற அளவிற்கு குறுமையான கங்கிரீட் தகவல் பலகையில் நிரந்தரமாக வரைந்து வைக்கப்பட வேண்டும்.
5. அரசாணை எண்: **18** நகராட்சி நிர்வாகம் (ம) குடிநீர் வழங்கல் துறை, நாள்: **04. 02. 2019** - ல் யடியான தமிழ்நாடு ஒட்டுமொத்த (ம) கட்டிட விதிகளின் யடி பொது ஒதுக்கீட்டிற்கான இடம் ஒதுக்கீடு செய்யப்பட்டுள்ளது.
6. The Tamil Nadu Government in G.O.Ms.No: 112, housing and Urban Development Department dated: 22.6.2017 have approved the Tamil Nadu Real Estate (Regulation & Development) Act 2016. The promoter has to advertise, market, book, sell or offer for sale, or invite persons to purchase in any manner any plot, apartment or building, as the case may be, in any Real Estate Project or part of it only after registering the Real Estate Project with the Real Estate Regulatory Authority.
7. நகர் உரமைப்புத் துறை சட்டப்படிவமாக தோழிநுட்ப அனுமதி அளிப்பதன் மூலம் விவ்வழிவழிநடை மூலம் உள்ள நில உரிமையை உறுதிப்படுத்தவில்லை. தோழிநுட்ப அனுமதி அளிப்பதற்கு முன்பு விவ்வழிவழிநடை விவ்வழிவழிநடை சமர்ப்பித்த ஆவணங்களில் (கிராமப்பத்திரம், குத்தகை பத்திரம், யட்டா, தானப்பத்திரம், பொது அதிகார பத்திரம் (கூலும் யடி) விவ்வழிவழிநடை வளர்ச்சி செய்ய உரிமையுள்ளதா என்று மட்டுமே சரிபார்க்கப்படுகிறது. அதன் மூலம் நுதல்மட்டமாக விவ்வழிவழிநடை வளர்ச்சி செய்ய உரிமை உள்ளதா என்று பார்க்கப்படுகிறது. சொத்தினை வாங்க விரும்பும் எந்த நபரும், விவ்வழிவழிநடை சொத்திவழி உள்ள உரிமையை தவிர உறுதிப்படுத்திக் கொள்ள வேண்டும். மேலும் அதன் மீல் வேறு யாருமும் தனி நபர் உரிமை கோரினால் அவர்கள் அதனை பொருத்தமான தகுதியுள்ள நீதிமன்றத்தின் முன் தீர்த்துக் கொள்ளலாம். இதனை முடிவு செய்ய நகர் உரமைப்புத் துறை பொருத்தமான அமையு அல்ல.
9. நிரந்தர மனைப்பிரிவில் நீர்நிலைகள் ஏதும் இல்லை என மனுதாரரிடமிருந்து பெறப்பட்ட உறுதிமொழியின் அடிப்படையில் ஒப்புதல் வழங்கப்படுகிறது.

இணையதள விவ்வழிவழிவழி எண்: **G257S05P**

ம. வ / ந. உ. உ. இ. (வி. மா) எண்: 80/2023 (இணையதள ஒப்புதல்)

உதவி இயக்குநர்
மாவட்ட நகர் உரமைப்பு அலுவலகம்
விடுப்புரம் மாவட்டம்

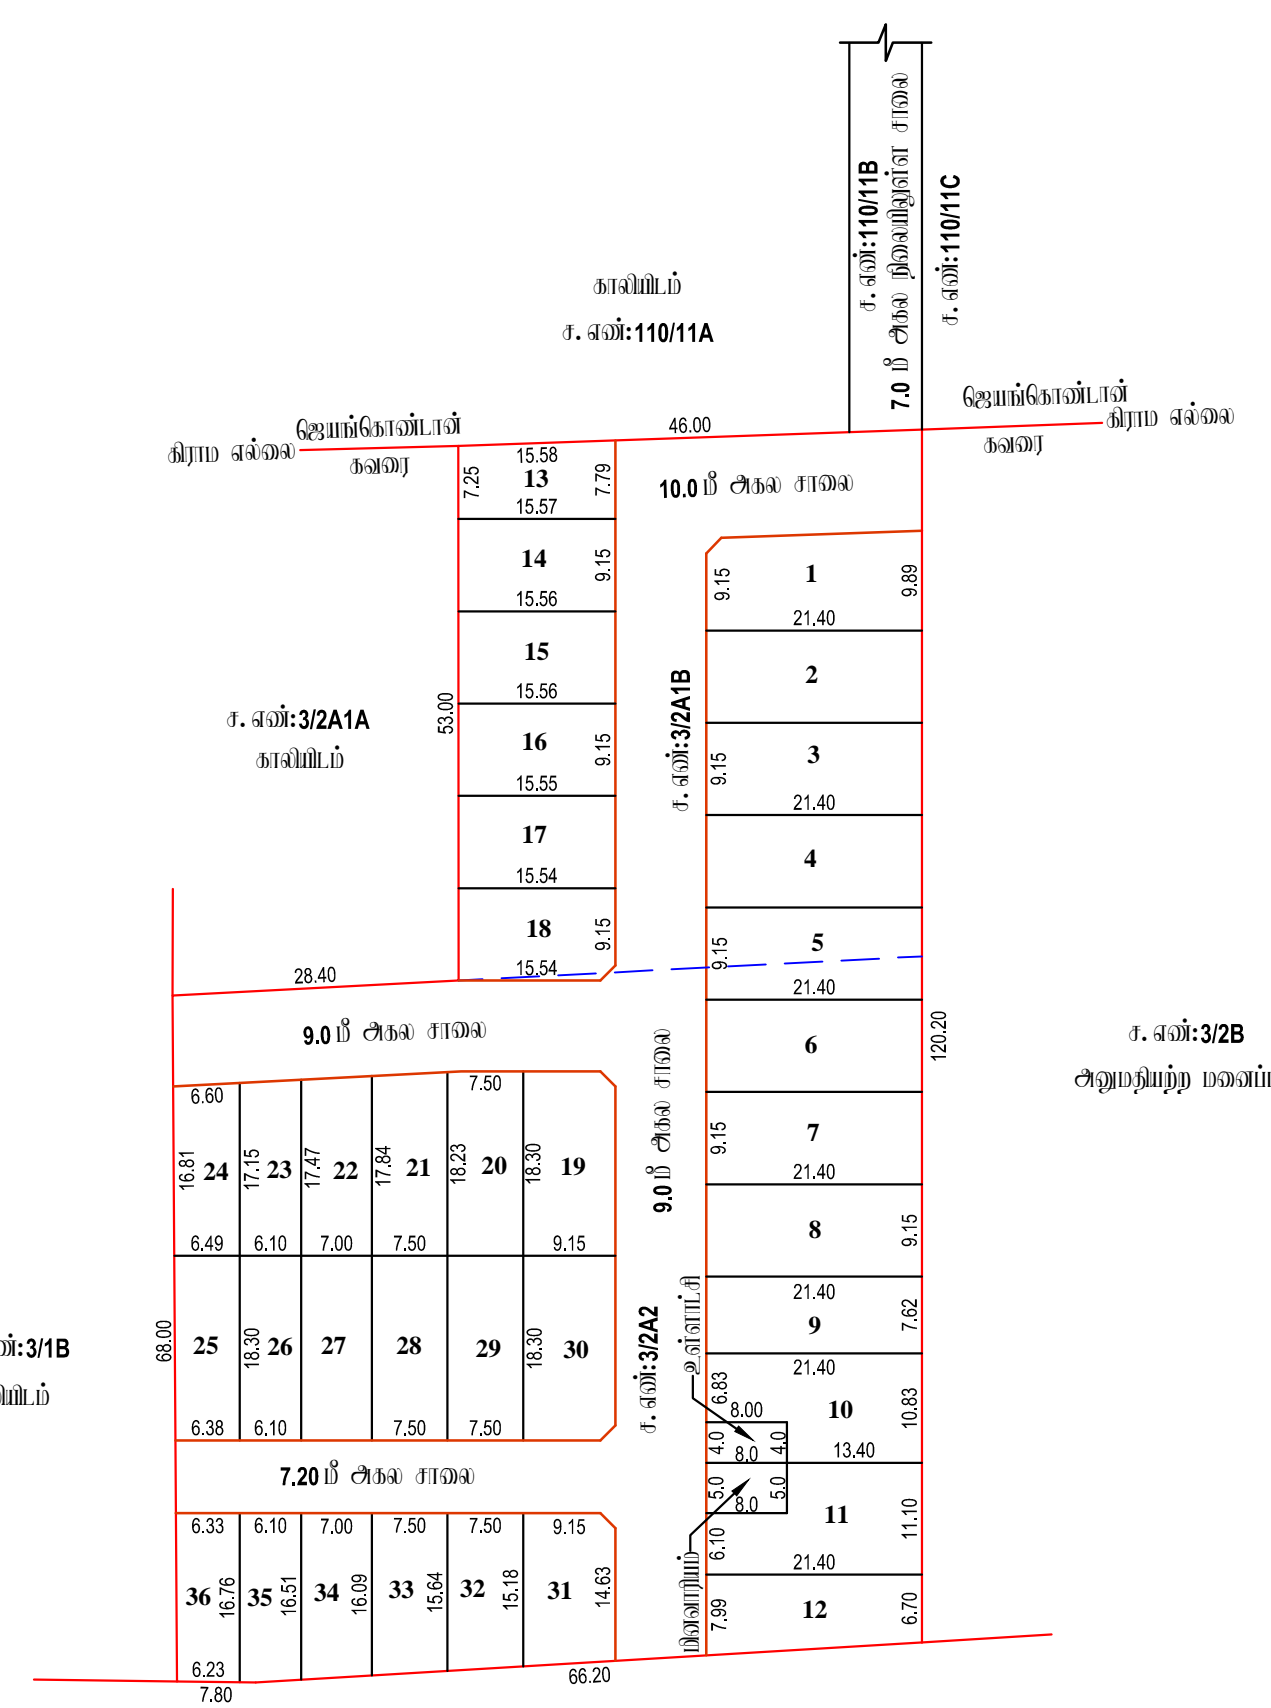

ச. எண்: 4
வீடு (ம) காலிமிடம்

அளவீடு/உதவி வரைவாளர்

வரைவாளர் நிலை - III

மேற்பார்வையாளர்/வரைவாளர் நிலை - II