

நகர் உரமைப்புத்துறை - விடுப்புரம் மாவட்டம்.

விடுப்புரம் மாவட்டம், விடுப்புரம் வட்டம், கோவிலூர் ஊராட்சி ஒன்றியம், சோழப்பேட்டை ஊராட்சி, எடப்பாளையம் கிராமம், சர்வே எண்கள்: **129/17, 129/19, 129/20** - ல் அமைப்பு குடியிருப்பு மனைப்பிரிவுக்கான தோழில் நுட்ப ஒப்புதல் வரையடம்.

கோப்பு எண்:**12058/2023/TCP**
அளவு: 1 அங்குலம் **66** அடி(1:800)

குறிப்பு :

மனைப்பிரிவு மொத்த மரபு : **1.185 ஏக்கர் (4,800 ச. மீ)**

ஒதுக்கிய மனைகள் : **28**

மனைப்பிரிவு எல்லை -----

நிலையிலுள்ள சாலை -----

பொது ஒதுக்கீடு

உள்ளாட்சிக்கு தானமாக ஒப்படைக்கப்பட்டவை:

மனைப்பிரிவு சாலைகள் (ம) முறைமுடிக்குகள்: **1,197.79 ச. மீ** -----

உள்ளாட்சி : **39.21 ச. மீ (1.08%)** -----

மின் உபயோகம் : **50.65 ச. மீ (1.40%)** -----

கட்டிட ஏற்பு

7.20 மீ. முதல் **9.0** மீ. சாலை வரை **1.5** மீ. விட்டம் வேண்டும்.

9.0 மீ.க்கு மேல் **18.0** மீ. சாலை வரை **3.0** மீ. விட்டம் வேண்டும்.

முறை முடிக்கு

12.0 மீ. அகல சாலை வரை **1.5** மீ. x **1.5** மீ. விட்டம் வேண்டும்.


நியந்தனைகள்

1. இம்மனைப்பிரிவுக்கு உள்ளாட்சியால் இறுதி ஒப்புதல் வழங்கும் முன் இடம் எந்தநேரமாவும் நில ஆர்ஜிதம் செய்யப்படவில்லை என்றும் எந்த நேரத்திற்கும் நில ஆர்ஜிதம் பட்டியல் மாவட்ட அருவாய்த்துறை அலுவலருக்கு அனுப்பப்படவில்லை என்று உறுதி செய்து கொள்ளவேண்டும்.
2. நில உரிமை குறித்து வழங்கப்பட்ட சான்றுகள் (ம) யுசேவைக்கு சமர்ப்பிக்கப்பட்ட ஆவணங்கள் சரியானவையல்ல என அறியப்பட்டால் (அ) மனைப்பிரிவுக்கு தோழிநுட்ப ஒப்புதல் வழங்கியதால் பாதிப்பு ஏற்படக்கூடிய குழந்தை ஏற்படும் மனைப்பிரிவுக்கு வழங்கப்பட்ட தோழிநுட்ப ஒப்புதல் முன்னிவிடமின்றி நகர் உரமைப்பு இயக்குநர் அலுவலகம் ரத்து செய்யப்படும்.
3. இவ்வலுவலகத்தால் தோழிநுட்ப ஒப்புதல் அளிக்கப்படும் மனைப்பிரிவு மனைகள் வாங்கும் ஒன்பொரு மனுதாருக்கும் ஒப்புதல் அளிக்கப்பட்ட மனைப்பிரிவு வரையடம் நகல் வழங்கப்பட வேண்டும்.
4. இவ்வலுவலகத்தால் தோழிநுட்ப ஒப்புதல் அளிக்கப்படும் மனைப்பிரிவு வரையடத்தின் பொதுமக்கள் பார்வைக்காக சம்பந்தப்பட்ட இடத்தில் **5' X 5'** என்ற அளவிற்கு குறையாமல் காவ்கீட் தகவல் பலகையில் நிர்ந்தமமாக வரைந்து வைக்கப்பட வேண்டும்.
5. அரசாணை எண்: **18** நகராட்சி நிர்வாகம் (ம) குடிநீர் வழங்கல் துறை, நாள்: **04. 02. 2019** - ன் படிபாச நமிநாடு ஓடுக்கிவைந்த (ம) கட்டிட விதிகளின் படி பொது ஒதுக்கீட்டிற்கான இடம் ஒதுக்கீடு செய்யப்பட்டுள்ளது.
6. The Tamil Nadu Government in G.O.Ms.No: 112, housing and Urban Development Department dated: 22.6.2017 have approved the Tamil Nadu Real Estate (Regulation & Development) Act 2016. The promoter has to advertise, market, book, sell or offer for sale, or invite persons to purchase in any manner any plot, apartment or building, as the case may be, in any Real Estate Project or part of it only after registering the Real Estate Project with the Real Estate Regulatory Authority.
7. நகர் உரமைப்புத் துறை சட்டபூர்வமாக தோழிநுட்ப அனுமதி அளிப்பதன் மூலம் விவ்வழிப்பதாரின் பெயர் உள்ள நில உரிமையை உறுதிப்படுத்தவில்லை. தோழிநுட்ப அனுமதி அளிப்பதற்கு முன்பு விவ்வழிப்பதாரின் விவ்வழிப்பதாரின் சார்மித்த ஆவணங்களில் (கிராமியத்திரம், குத்தகை பத்திரம், பட்டா, தானபத்திரம், பொது அதிகார பத்திரம் போன்றவை) விவ்வழிப்பதாரர் வளர்ச்சி செய்ய உரிமையுள்ளதா என்று மட்டுமே சரிபார்க்கப்படுகிறது. அதன் மூலம் முற்கட்டமாக விவ்வழிப்பதாரருக்கு வளர்ச்சி செய்ய உரிமை உள்ளதா என்று பார்க்கப்படுகிறது. சொந்திகள் வாங்க விரும்பும் எந்த நபரும், விவ்வழிப்பதாரருக்கு சொந்திவீதி உள்ள உரிமையை தவிர உறுதிப்படுத்திக் கொள்ள வேண்டும். மேலும் அதன் மேல் வேறு யாருமும் தனி நபர் உரிமை கோரினால் அவர்கள் அதனை பொருத்தமான தகுதியுள்ள நீதிமன்றத்தின் முன் நீர்த்துக் கொள்ளலாம். இதனை முடிவு செய்ய நகர் உரமைப்புத் துறை பொருத்தமான அமைப்பு அல்ல.
9. மிகுந்த மனைப்பிரிவு நீர்நிலைகள் ஏதும் இல்லை என மனுதாரரிடமிருந்து பெறப்பட்ட உறுதிப்பாட்டின் அடிப்படையில் ஒப்புதல் வழங்கப்படுகிறது.

இவையதன விவ்வழிப்ப எண்:**0WCJLA6Y**

ம. வ / ந. உ. இ. (வி. மா) எண்:**125/2023** (இவையதன ஒப்புதல்)

உதவி இயக்குநர்
மாவட்ட நகர் உரமைப்பு அலுவலகம்
விடுப்புரம் மாவட்டம்

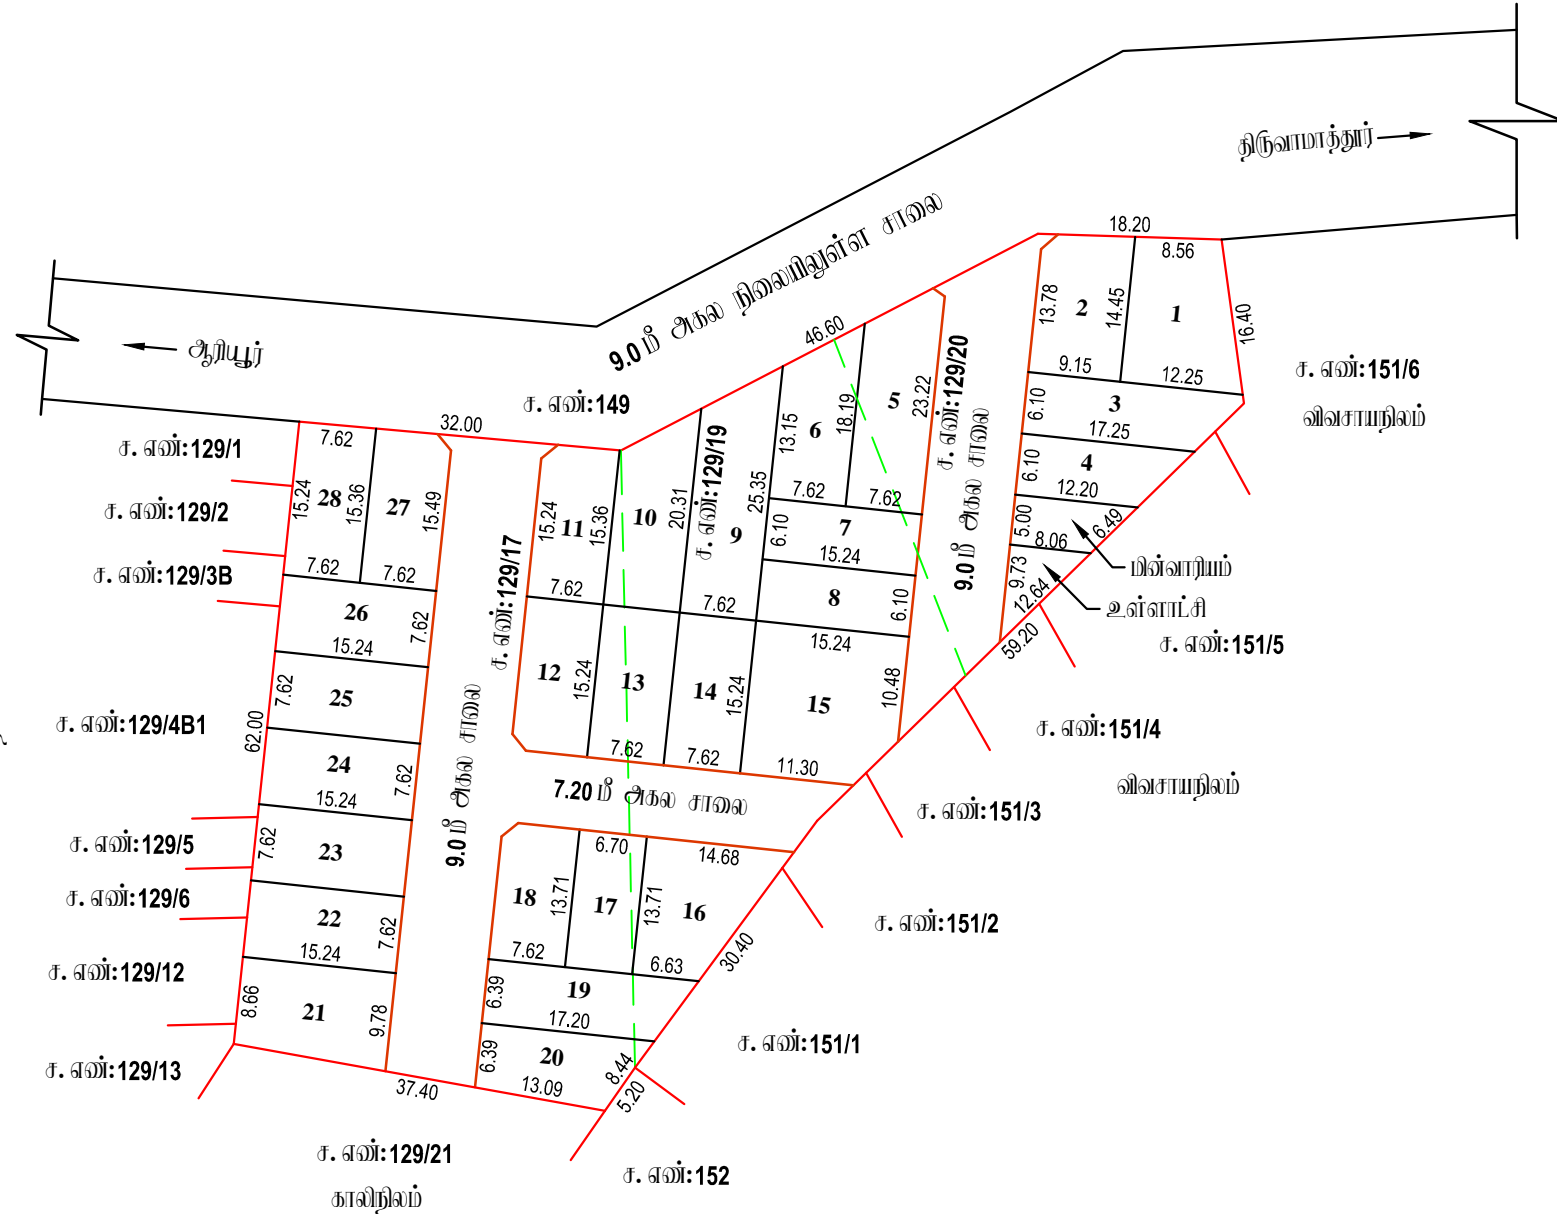

அளவீடு/உதவி வரைவாளர்

வரைவாளர் நிலை - III

மேற்பார்வையாளர்/வரைவாளர் நிலை - II