

நகர் ஊரமைப்புத்துறை - விடுப்பு மாவட்டம்.

விடுப்பு மாவட்டம், மர்க்காவம் வட்டம், மர்க்காவம் ஊராட்சி ஒன்றியம், சிறுவாடி ஊராட்சி மற்றும் கிராமம், சர்வே எண்: **164/5C2, 164/7A1, 164/7A2** -ல் அமையும் குடியிருப்பு மனைப்பிரிவிடங்களான தோழில் நுட்ப ஒப்புதல் வரையடம்.

கோப்பு எண்: **13207/2023/TCP**

அளவு: 1 அங்குலம் **66** அடி (1:800)



குறியீடு :

மனைப்பிரிவிட மொத்த பரப்பு : **1.50 ஏக்கர் (6,104 ச. மீ)**

ஒதுக்கிய மனைகள் : **29**

மனைப்பிரிவு எல்லை -----

நிலையிலுள்ள சாலை -----

பொது ஒதுக்கீடு

உள்ளாட்சிக்கு தாமதக் கட்டப்படக்கூடியவை:

மனைப்பிரிவு சாலைகள் (ம) முகைமுடக்குகள்: **1,992 ச. மீ** -----

உள்ளாட்சி : **33.84 ச. மீ (0.82%)** -----

மின் வாரியம் : **31.06 ச. மீ (0.75%)** -----

கட்டிட வரம்பு

7.20 மீ. முதல் **9.0 மீ.** சாலை வரை **1.5 மீ.** விடப்பட வேண்டும்.

9.0 மீ. க்கு மேல் **18.0 மீ.** சாலை வரை **3.0 மீ.** விடப்பட வேண்டும்.

முனை முடக்கு

12.0 மீ. அகல சாலை வரை **1.5 மீ. x 1.5 மீ.** விடப்பட வேண்டும்.


நியந்தனைகள்

1. இம்மனைப்பிரிவிட உள்ளாட்சியால் இறுதி ஒப்புதல் வழங்கும் முன் இடம் எந்தவாறாவும் நில ஆர்ஜிதப்பெறாமல் நிலை வைக்கப்படக்கூடியதாகவும் எந்த துறைக்காகவும் நில ஆர்ஜிதம் பட்டியல் மாவட்ட வரையறுத்துறை ஆலோசனைக்கு அனுப்பப்படக்கூடியவற்று அனுதி செய்து கொள்ளவேண்டும்.
2. நில உரிமை குறித்து வழங்கப்பட்ட சான்றுகள் (ம) மரிசைகளைக்கு சம்பந்தப்பட்ட ஆவணங்கள் சரியானவையல்ல என அறியப்பட்டால் (அ) மனைப்பிரிவிட தோழில் நுட்ப ஒப்புதல் வழங்கியதால் பாதிப்பு ஏற்படக்கூடிய குறுநிலை ஏற்படும் மனைப்பிரிவிட ஒப்புதல் வழங்கப்பட்ட தோழில் நுட்ப ஒப்புதல் முன்வழிப்படிந்தி நகர் ஊரமைப்பு இயக்குநர் அலுவலகம் ரத்து செய்யப்படும்.
3. இவ்வலுவலகத்தால் தோழில் நுட்ப ஒப்புதல் அளிக்கப்படும் மனைப்பிரிவிட மனைகள் வாங்கும் ஒப்பந்தமொதுகாநிற்கும் ஒப்புதல் அளிக்கப்பட்ட மனைப்பிரிவு வரையட நகல் வழங்கப்பட வேண்டும் .
4. இவ்வலுவலகத்தால் தோழில் நுட்ப ஒப்புதல் அளிக்கப்படும் மனைப்பிரிவு வரையடத்தின் பொதுமக்கள் பார்வைக்காக சம்பந்தப்பட்ட இடத்தில் **5' X 5'** என்ற அளவிற்கு குறையாமல் காங்கிரீட் தகவல் பலகையில் நிரந்தரமாக வரைந்து வைக்கப்பட வேண்டும்.
5. அரசாணை எண்: **18** நகராட்சி நிர்வாகம் (ம) குடிநீர் வழங்கல் துறை, நாள்: **04. 02. 2019** -ன் படியான தமிழ்நாடு ஒடுங்கிவைந்த (ம) கட்டிட விதிகளின் படி பொது ஒதுக்கீட்டிற்கான இடம் ஒதுக்கீடு செய்யப்பட்டுள்ளது.
6. The Tamil Nadu Government in G.O.Ms.No: 112, housing and Urban Development Department dated: 22.6.2017 have approved the Tamil Nadu Real Estate (Regulation & Development) Act 2016. The promoter has to advertise, market, book, sell or offer for sale, or invite persons to purchase in any manner any plot, apartment or building, as the case may be, in any Real Estate Project or part of it only after registering the Real Estate Project with the Real Estate Regulatory Authority.
7. நகர் ஊரமைப்புத் துறை சட்டப்படிமாத தோழில் நுட்ப அனுமதி அளியுதல் முகம் விவ்வியதாரின் பெயர் உள்ள நில உரிமையை உறுதிப்படுத்தவில்லை. தோழில் நுட்ப அனுமதி அளியுதல் குப்பு விவ்வியதாரின் விவ்வியதாரின் விவ்வியதாரின் சம்பந்த ஆவணங்களில் (கிரையத்திரம், குத்தகை பத்திரம், பட்டா, தாயபத்திரம், பொது அதிகார பத்திரம் (மேலும் படி) விவ்வியதாரர் அளர்ச்சி செய்ய உரிமையுள்ளதா என்று மட்டுமே சரியாக்கப்படுகிறது. அதன் முகம் முத்தகட்டமாக விவ்வியதாரருக்கு அளர்ச்சி செய்ய உரிமை உள்ளதா என்று பாரக்கப்படுகிறது. சேர்த்தினை வாங்க விரும்பும் எந்த நபரும், விவ்வியதாரருக்கு சேர்த்தின்பீது உள்ள உரிமையை தவியாக உறுதியுடுத்திக் கொள்ள வேண்டும். மேலும் அதன் மேல் வேறு யாரேனும் தனி நபர் உரிமை கோரினால் அவர்கள் அதனை பொருத்தமான நகுதியுள்ள நீதிமன்றத்தின் முன் நீர்த்துக் கொள்ளலாம். இதனை முடிவு செய்ய நகர் ஊரமைப்புத் துறை பொருத்தமான அமையடி அல்ல.
8. மிரந்திய மனைப்பிரிவிட நீர்நிலைகள் ஏதும் இல்லை என மறுதாரிடமிருந்து பெறப்பட்ட உறுதிமொழியின் அடிப்படையில் ஒப்புதல் வழங்கப்படுகிறது.

இணையதள விவ்விய எண்:67L11AJL

ம. வ / ந. உ. இ. (வி. மா) எண்:131/2023 (இணையதள ஒப்புதல்)

உதவி இயக்குநர்
மாவட்ட நகர் ஊரமைப்பு ஆலுவலகம்
விடுப்பு மாவட்டம்

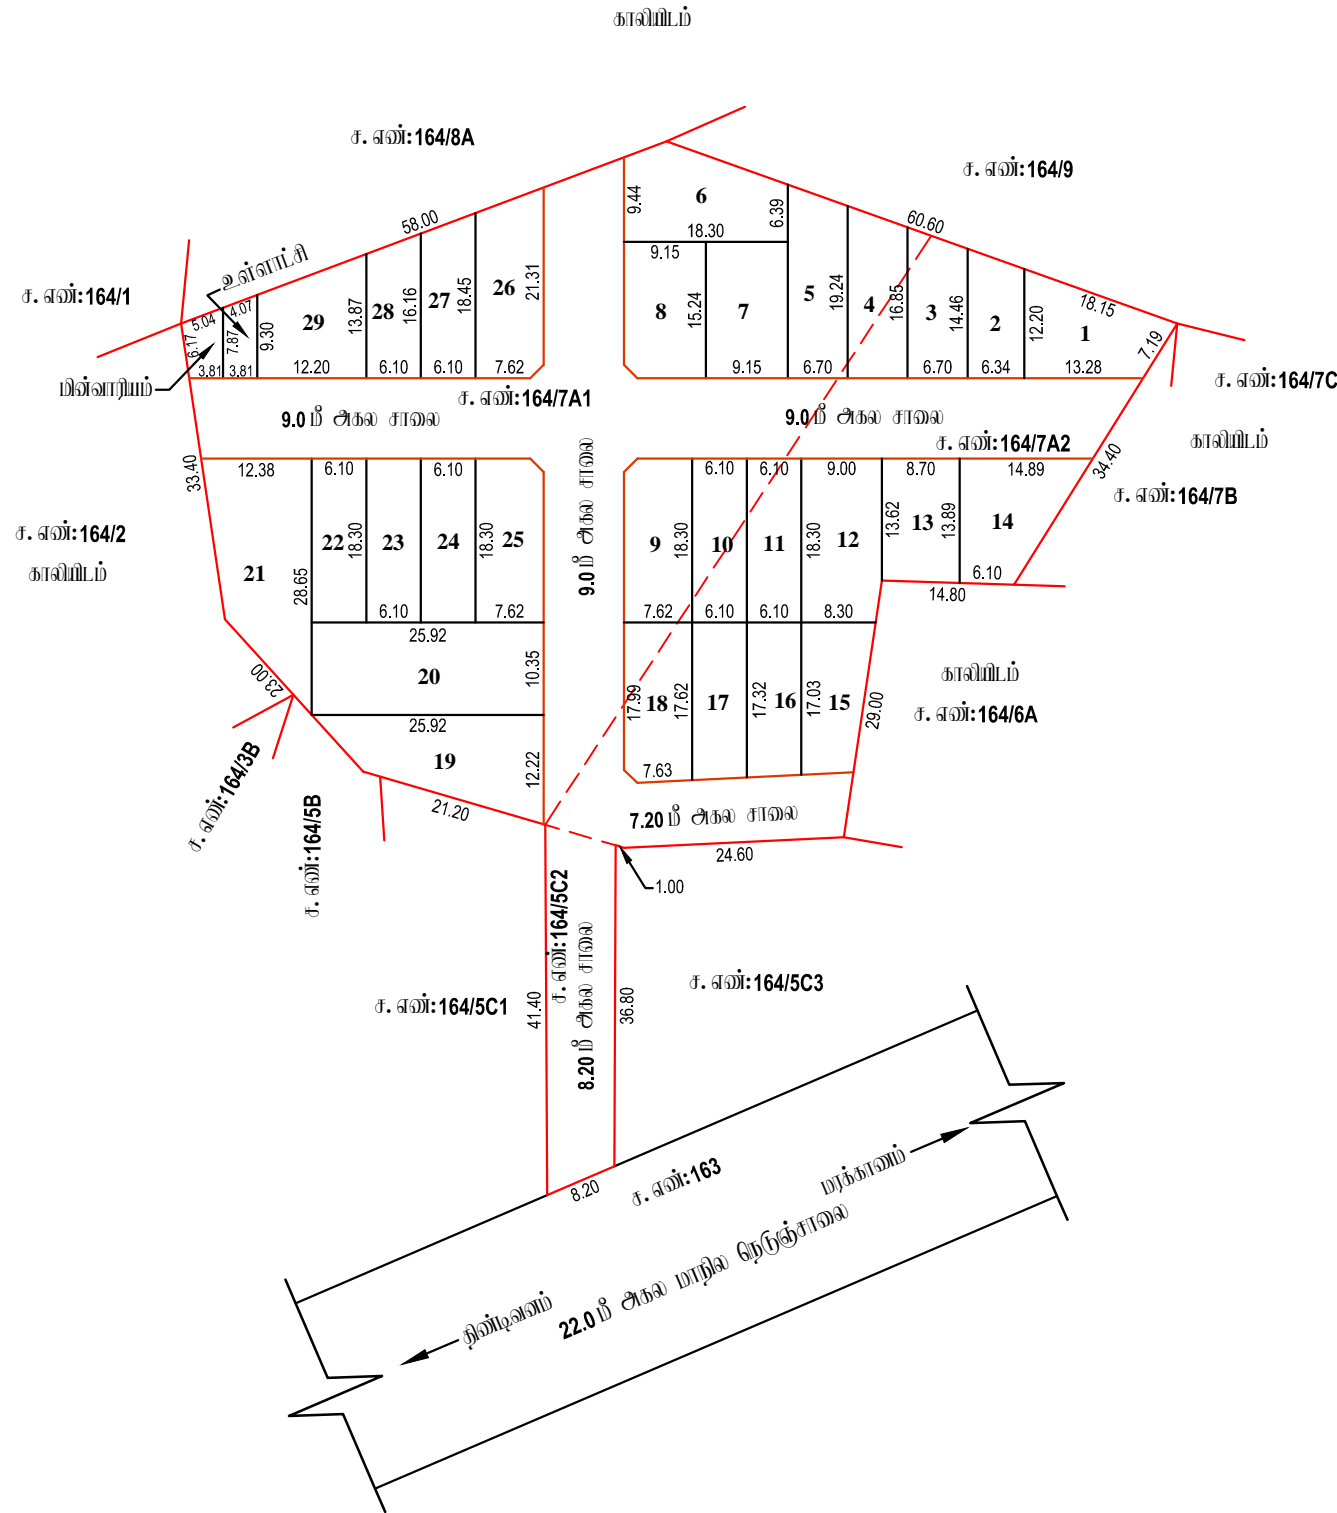

அளவீடு/உதவி வரைவாளர்

வரைவாளர் நிலை - III

மேற்பார்வையாளர்/வரைவாளர் நிலை - II