

**நகர் உபரமைப்புத்துறை - விழுப்புரம் மாவட்டம்.**

விழுப்புரம் மாவட்டம், திண்டிவனம் வட்டம், மைலம் ஊராட்சி ஒன்றியம், பேரணி ஊராட்சி மற்றும் கிராமம், சர்வே எண்கள்: **27/2B, 27/4B** -ல் அமைப்பு குடியிருப்பு மனைப்பிரிவிடக்கான தொழில் நுட்ப ஒப்புதல் வரையடம்.

கோப்பு எண்: **13453/2023/TCP**

அளவு: 1 அங்குலம் **66** அடி (1:800)



குறியீடு :

மனைப்பிரிவிட மொத்த பரப்பு : **0.50** ஏக்கர் (**2,025** ச.மீ)

ஒதுக்கிய மனைகள் : **09**

மனைப்பிரிவு எல்லை -----

நிலையிலுள்ள சாலை -----

மொது ஒதுக்கீடு

உள்ளாட்சிக்கு தாமதக் கட்டப்படக்கூடியவை:

மனைப்பிரிவு சாலைகள் (ம) மூலமுடக்குகள்: **691.28** ச.மீ -----

உள்ளாட்சி : **24.50** ச.மீ (**1.83%**) -----

மின் வாரியம் : **24.81** ச.மீ (**1.86%**) -----

கட்டிட வரம்பு

**7.20** மீ. முதல் **9.0** மீ. சாலை வரை **1.5** மீ. விடப்பட வேண்டும்.

**9.0** மீட்டருக்கு மேல் **18.0** மீ. சாலை வரை **3.0** மீ. விடப்பட வேண்டும்.

மூல முடக்கு

**12.0** மீ. அகல சாலை வரை **1.5** மீ. x **1.5** மீ. விடப்பட வேண்டும்.


நியந்தனைகள்

1. இம்மனைப்பிரிவிட உள்ளாட்சியால் இறுதி ஒப்புதல் வழங்கும் முன் இடம் எந்தநிறுவனத்தால் நில ஆர்ஜிதம் செய்யப்பட்டிருக்கிறது என்பதை உறுதி செய்து கொள்ளவேண்டும்.
2. நில உரிமை குறித்து வழங்கப்பட்ட சான்றுகள் (ம) யரிசீலனைக்கு சமர்ப்பிக்கப்பட்ட ஆவணங்கள் சரியானவையல்ல என அறியப்பட்டால் (அ) மனைப்பிரிவிட தொழில்நுட்ப ஒப்புதல் வழங்கியதால் பாதிப்பு ஏற்படக்கூடிய குழுவிலே ஏற்படும் மனைப்பிரிவிட ஒப்புதல் தொழில்நுட்ப ஒப்புதல் முன்வைப்பின்பின்பு நகர் உபரமைப்பு இயக்குநர் அவர்களால் ரத்து செய்யப்படும்.
3. இவ்வழங்கத்தால் தொழில்நுட்ப ஒப்புதல் அளிக்கப்படும் மனைப்பிரிவிட மனைகள் வாய்க்கும் ஒவ்வொரு மனைக்கும் ஒப்புதல் அளிக்கப்படும் மனைப்பிரிவு வரையட நகல் வழங்கப்பட வேண்டும்.
4. இவ்வழங்கத்தால் தொழில்நுட்ப ஒப்புதல் அளிக்கப்படும் மனைப்பிரிவு வரையடத்தினை மொதுமக்கள் பார்வைக்காக சமர்ப்பிக்கப்பட்ட இடத்தில் **5' X 5'** என்ற அளவிடக் குறையளவில் காங்கிரீட் நகைப் பலகையில் நிர்ந்தமமாக வைத்து வைக்கப்பட வேண்டும்.
5. அரசாணை எண்: **18** நகராட்சி நிர்வாகம் (ம) குடிநீர் வழங்கல் துறை, நாள்: **04. 02. 2019** -ல் படிபாசு தமிழ்நாடு ஒடுங்கிவைத்த (ம) கட்டிட விதிகளின் படி மொது ஒதுக்கீட்டிற்கான உள்ளாட்சி மற்றும் மின்வாரியம் இடம் ஒதுக்கீடு செய்யப்பட்டுள்ளது.
6. The Tamil Nadu Government in G.O.Ms.No: 112, housing and Urban Development Department dated: 22.6.2017 have approved the Tamil Nadu Real Estate (Regulation & Development) Act 2016. The promoter has to advertise, market, book, sell or offer for sale, or invite persons to purchase in any manner any plot, apartment or building, as the case may be, in any Real Estate Project or part of it only after registering the Real Estate Project with the Real Estate Regulatory Authority.
7. நகர் உபரமைப்புத் துறை சட்டபூர்வமாக தொழில்நுட்ப அனுமதி அளிப்பதன் மூலம் விவ்வழங்கத்தால் பேரணி ஊராட்சி ஒன்றியம் உட்பட உரிமையை உறுதிப்படுத்தவில்லை. தொழில்நுட்ப அனுமதி அளிப்பதற்கு முன்பு விவ்வழங்கத்தால் சமர்ப்பித்த ஆவணங்களில் (கிரையுத்திரம், குத்தகை பத்திரம், பட்டா, தாயத்திரம், மொது அடிகார பத்திரம் போன்றவை) விவ்வழங்கத்தால் வளர்ச்சி செய்ய உரிமையுள்ளதாக என்று மட்டுமே சரியாக்கப்படுகிறது. அதன் மூலம் குறந்தகட்டமாக விவ்வழங்கத்தால் வளர்ச்சி செய்ய உரிமை உள்ளதாக என்று பரக்கப்படுகிறது. சொத்தினை வாய்க்க விடுவதும் எந்த நபரும், விவ்வழங்கத்தால் சொத்தின்பின்பு உள்ள உரிமையை தவிர உறுதிப்படுத்திக் கொள்ள வேண்டும். மேலும் அதன் மீது வேறு யாருக்கும் தனி நபர் உரிமை கோரினால் அவர்கள் அதனை மொதுத்தமாத நகுதியுள்ள நீதிமன்றத்தின் முன் தீர்ந்துக் கொள்ளலாம். இதனை முடிவு செய்ய நகர் உபரமைப்புத் துறை மொதுத்தமாத அமைப்பு அல்ல.
8. நிர்வாக மனைப்பிரிவிட தீர்நிலைகள் ஏதும் இல்லை என மனுதாரரிடமிருந்து பெறப்பட்ட உறுதிமொழியின் அடிப்படையில் ஒப்புதல் வழங்கப்படுகிறது.
9. மனைப்பிரிவிட உட்கட்டிடச் செலவு குறைந்தபடி மின்கம்பி பாதையினை மாற்றியமைக்கப்பட்ட மின்னளவு உள்ளாட்சியால் இறுதி ஒப்புதல் வழங்கப்பட வேண்டும்.

இவையதன விவ்வழங்க எண்: **LB97QN2I**

ம. வ / ந. உ. இ. (வி. மா) எண்: **187/2023** (இவையதன ஒப்புதல்)

உதவி இயக்குநர்  
மாவட்ட நகர் உபரமைப்பு அலுவலகம்  
விழுப்புரம் மாவட்டம்

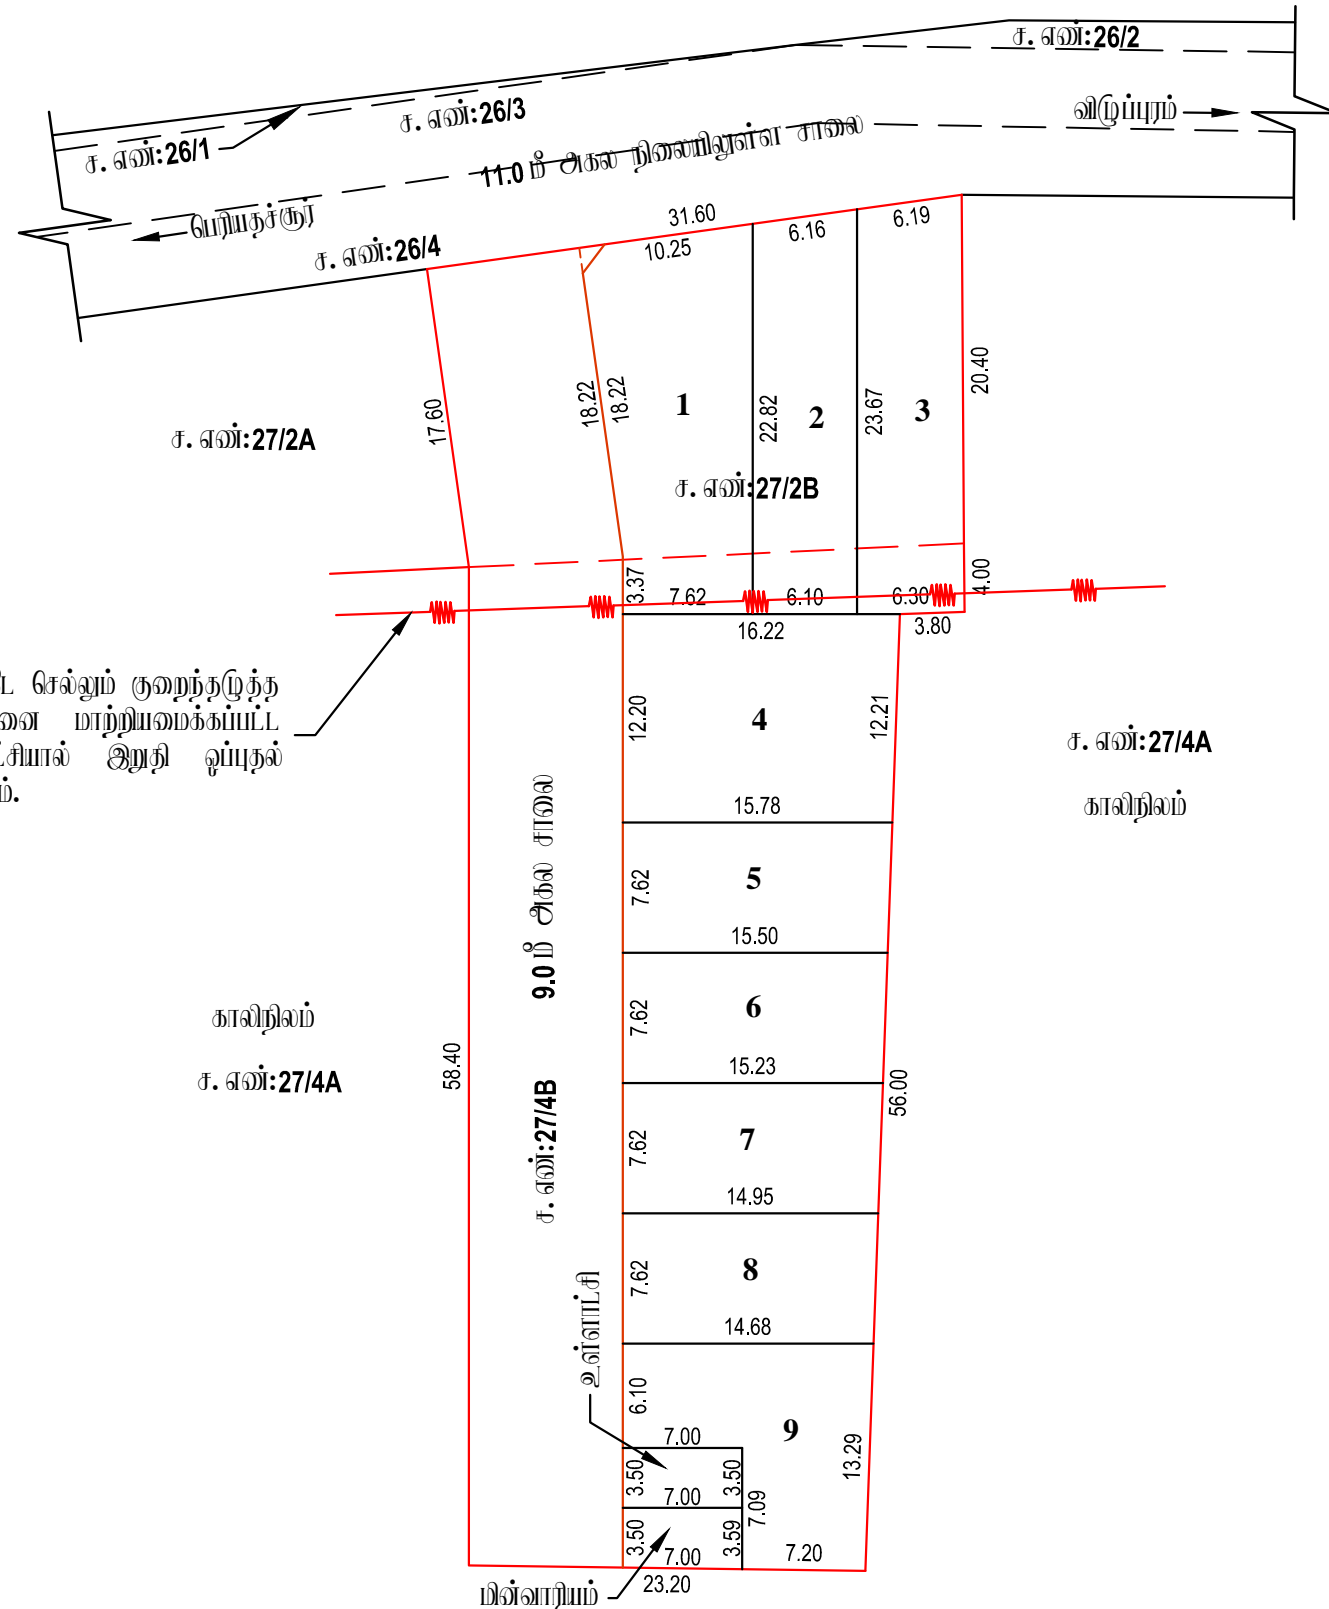

மனைப்பிரிவிட உட்கட்டிடச் செலவு குறைந்தபடி மின்கம்பி பாதையினை மாற்றியமைக்கப்பட்ட மின்னளவு உள்ளாட்சியால் இறுதி ஒப்புதல் வழங்கப்பட வேண்டும்.

காலிநிலம்  
ச. எண்: **27/4A**

ச. எண்: **27/4A**  
தேவ்னந்தோப்பு

சுமார் 31.02.23

அளவர்/உதவி வரைவாளர்

சுமார் 31.02.23

வரைவாளர் நிலை - III

சுமார் 31.02.23

மேற்பார்வையாளர்/வரைவாளர் நிலை - II