


நகர் ஊரமைப்புத்துறை - விழுப்புரம் மாவட்டம்.

விழுப்புரம் மாவட்டம், வானூர் வட்டம், வானூர் ஊராட்சி ஒன்றியம், நாராயணபுரம் ஊராட்சி வி. புதுப்பாக்கம் கிராமம், சர்வே எண்: **2/1B** -ல் அமைப்பு குடியிருப்பு மனைப்பிரிவின்கான தொழில் நுட்ப ஒப்புதல் வரையடம்.

கோப்பு எண்: **14782/2023/TCP**
அளவு: 1 அங்குலம் **33** அடி (1:400)

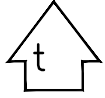

குழிப்பு :
மனைப்பிரிவினின் மொத்த பரப்பு : **1.33** ஏக்கர் (**5,400** ச. மீ)

ஒதுக்கிய மனைகள் : **33**

மனைப்பிரிவு எல்லை

நிலையிலுள்ள சாலை

பொது ஒதுக்கீடு

உள்ளாட்சிக்கு தானமாக ஒப்படைக்கப்பட்டவை:

மனைப்பிரிவு சாலைகள் (ம) மூலம் மூலக்குகள்: **1187.78** ச. மீ

உள்ளாட்சி : **30.48** ச. மீ (**0.72%**)

மின் வாரியம் : **30.48** ச. மீ (**0.72%**)

கட்டிட வரம்பு

7.20 மீ. முதல் **9.0** மீ. சாலை வரை **1.5** மீ. விடப்பட வேண்டும்.

9.0 மீ. மீட்டருக்கு மேல் **18.0** மீ. சாலை வரை **3.0** மீ. விடப்பட வேண்டும்.

மூலம் மூலக்கு

12.0 மீ. அகல சாலை வரை **1.5** மீ. x **1.5** மீ. விடப்பட வேண்டும்.

நியந்தனைகள்

1. இம்மனைப்பிரிவின்கு உள்ளாட்சியால் இறுதி ஒப்புதல் வழங்கும் முன் இடம் எந்தவழியாலும் நில ஆர்ஜிதம் செய்யப்படவில்லை என்றும் எந்த துறைக்காகவும் நில ஆர்ஜிதம் பட்டியல் மாவட்ட வகுப்பாக்கத்துறை ஆலோசனைக்கு அனுப்பப்படவில்லை என்று உறுதி செய்து கொள்ளவேண்டும்.
2. நில உரிமை குறித்து வழங்கப்பட்ட சான்றுகள் (ம) பரிசீலனைக்கு சமர்ப்பிக்கப்பட்ட ஆவணங்கள் சரியானவையல்ல என அறியப்பட்டால் (அ) மனைப்பிரிவின்கு தொழில்நுட்ப ஒப்புதல் வழங்கியதால் பாதிப்பு ஏற்படக்கூடிய குற்றத்தை ஏற்படும் மனைப்பிரிவின்கு வழங்கப்பட்ட தொழில்நுட்ப ஒப்புதல் முன்வழிப்படிபிந்தி நகர் ஊரமைப்பு இயக்குநர் அலுவலகம் மீது சமர்ப்பிக்கப்படும்.
3. இவ்வழிப்படிபிந்தி தொழில்நுட்ப ஒப்புதல் அளிக்கப்படும் மனைப்பிரிவினின் மனைகள் வாங்கும் ஒப்பந்தமொதுகாக்கும் ஒப்புதல் அளிக்கப்படும் மனைப்பிரிவு வரையடம் நகல் வழங்கப்பட வேண்டும்.
4. இவ்வழிப்படிபிந்தி தொழில்நுட்ப ஒப்புதல் அளிக்கப்படும் மனைப்பிரிவு வரையடத்தினை பொதுமக்கள் பார்வைக்காக சமர்ப்பிக்கப்பட்ட இடத்தில் **5' X 5'** என்ற அளவின்கு குறையாமல் கவர்சீட், நகவல் பக்கமில் நிறந்தரமாக வைத்து வைக்கப்பட வேண்டும்.
5. அரசாணை எண்: **18** நகராட்சி நிர்வாகம் (ம) குடிநீர் வழங்கல் துறை, நாள்: **04. 02. 2019** -ன் படியான தமிழ்நாடு ஒடுங்கிவைத்த (ம) கட்டிட விதிகளின் படி பொது ஒதுக்கீட்டிற்கான இடம் ஒதுக்கீடு செய்யப்பட்டுள்ளது.


6. The Tamil Nadu Government in G.O.Ms.No: 112, housing and Urban Development Department dated: 22.6.2017 have approved the Tamil Nadu Real Estate (Regulation & Development) Act 2016. The promoter has to advertise, market, book, sell or offer for sale, or invite persons to purchase in any manner any plot, apartment or building, as the case may be, in any Real Estate Project or part of it only after registering the Real Estate Project with the Real Estate Regulatory Authority.

7. நகர் ஊரமைப்புத் துறை சட்டம்+நகராட்சி தொழில்நுட்ப அனுமதி அளிப்பதன் மூலம் விவ்வாய்ப்புதாரின் மேல் உள்ள நில உரிமையை உறுதிப்படுத்தவில்லை. தொழில்நுட்ப அனுமதி அளிப்பதற்கு முன்பு விவ்வாய்ப்புதாரின் விவ்வாய்ப்புதலின் சமர்ப்பித்த ஆவணங்களின் (கிரையத்திம், குத்தகை பத்திம், பட்டி, தளபத்திம், பொது அநிகர பத்திம் (மேலும் படி) விவ்வாய்ப்புதாரர் வளர்ச்சி செய்ய உரிமையுள்ளதா என்று மட்டுமே சரியாக்கப்படுகிறது. அதன் மூலம் முதற்கட்டமாக விவ்வாய்ப்புதாரருக்கு வளர்ச்சி செய்ய உரிமை உள்ளதா என்று பார்ப்பப்படுகிறது. சொத்தினை வாங்க விரும்பும் எந்த நபரும், விவ்வாய்ப்புதாரருக்கு சொத்தினை உள் உரிமையை தவிர உறுதிப்படுத்திக் கொள்ள வேண்டும். மேலும் அதன் மீல் வேறு யாருமும் தனி நபர் உரிமை கோரினால் அவர்கள் அதனை பொருத்தமான தகுதியுள்ள நீதிமன்றத்தின் முன் நீர்த்துக் கொள்ளலாம். இதனை முடிவு செய்ய நகர் ஊரமைப்புத் துறை பொருத்தமான அமைப்பு அல்ல.

இணையதள விவ்வாய்ப்பு எண்: **A48DPDYE**

ம. வ / ந. ஊ. உ. இ. (வி. மா) எண்: 184/2023 (இணையதள ஒப்புதல்)

உதவி இயக்குநர்
மாவட்ட நகர் ஊரமைப்பு ஆலோசகர்
விழுப்புரம் மாவட்டம்

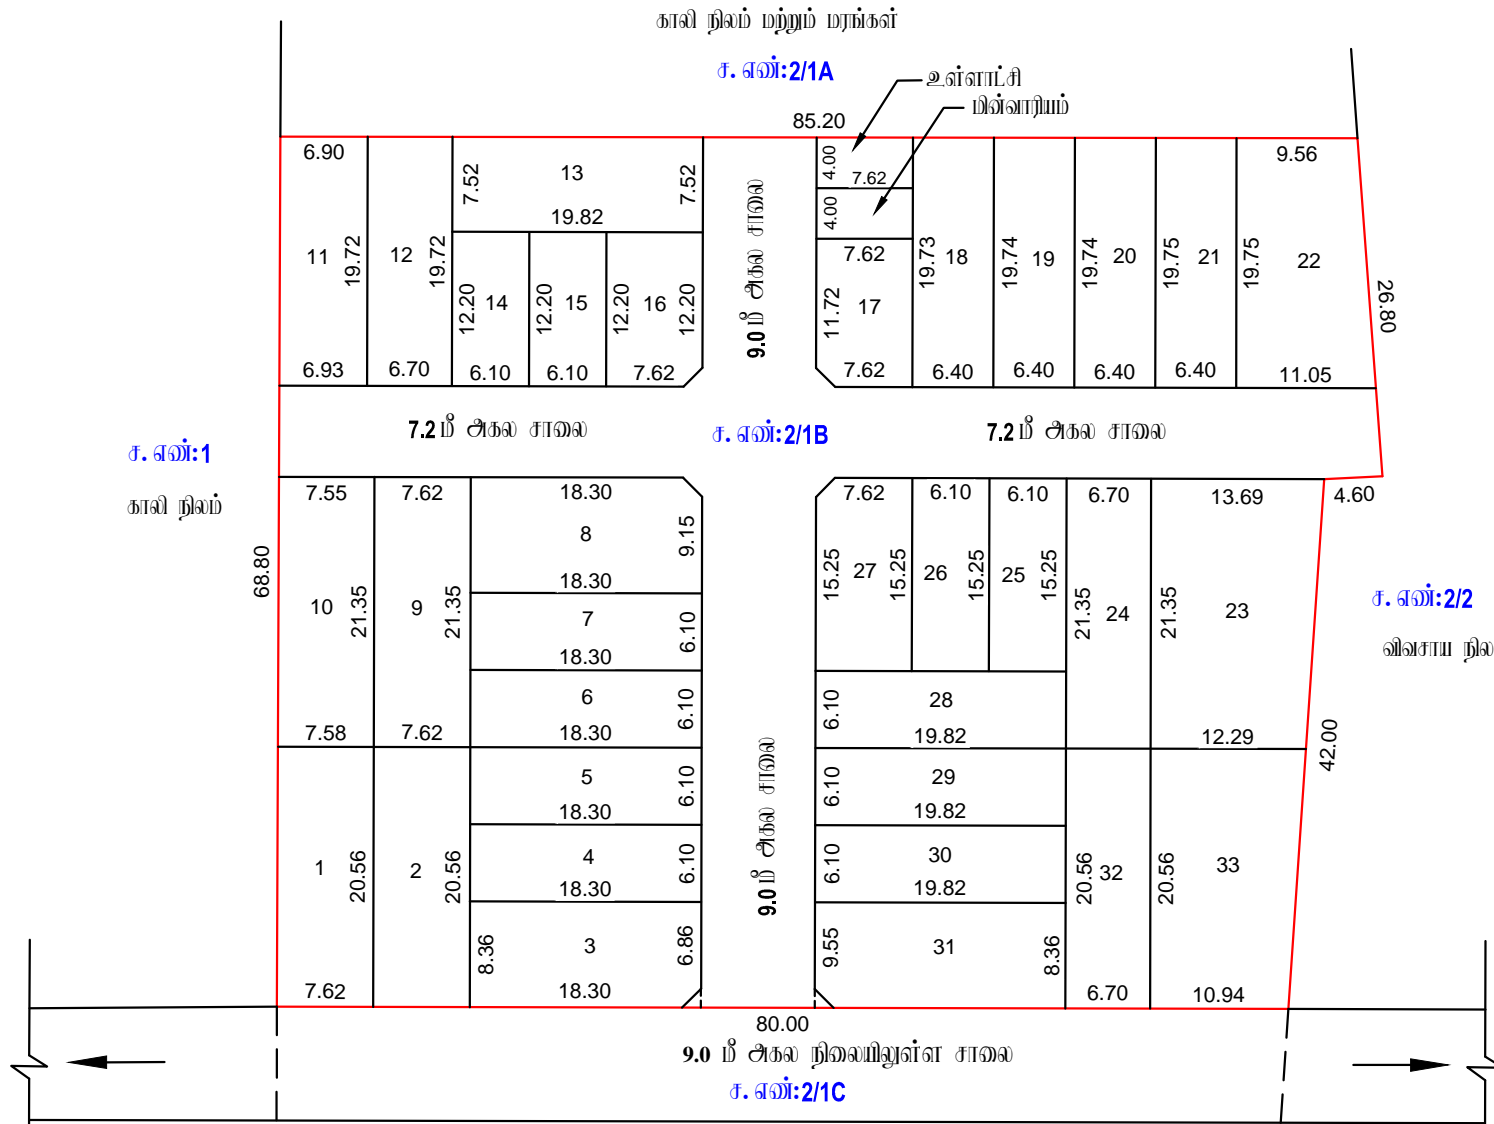

ஒப்புதல் அளிக்கப்பட்ட மனைப்பிரிவு
ம. வ / ந. ஊ. உ. இ. (வி. மா) எண்: **122/2023**