

நகர் உபரமப்புத்துறை - விழுப்புரம் மாவட்டம்.

விழுப்புரம் மாவட்டம், மேல்மலையனூர் வட்டம், மேல்மலையனூர் உபராட்சி ஒன்றியம், மேல்நெடுவிலி உபராட்சி மற்றும் கிராமம், சர்வே எண்: **17/2B1** -ல் அமையும் குடியிருப்பு மனைப்பிரிவிழக்கான தோழிநூட்டி ஒப்புதல் வரையடம்.

இவையதள கோப்பு எண்: **FNRRAJU8/2024/TCP**
அளவு: 1 அங்குலம் **66** அடி (1:800)



குறியீடு :
மனைப்பிரிவின் மொத்த பரப்பு : **2.38** ஏக்கர் (**9638** ச.மீ)

ஒதுக்கிய மனைகள் : **58**

மனைப்பிரிவு எல்லை

நிலையிலுள்ள சாலை

பொது ஒதுக்கீடு

உள்ளாட்சிக்கு தாமதக் ஒப்படைக்கப்பட்டவை:

மனைப்பிரிவு சாலைகள் (ம) மூலமுடக்குகள்: **2834.40** ச.மீ

உள்ளாட்சி : **57.65** ச.மீ (**0.84** %)

மின் வாரியம் : **48.80** ச.மீ (**0.71** %)

கட்டிட வரம்பு
7.20 மீ. முதல் **9.0** மீ. சாலை வரை **1.5** மீ. விடப்பட வேண்டும்.
9.0 மீ.க்கு மேல் **18.0** மீ. சாலை வரை **3.0** மீ. விடப்பட வேண்டும்.


மூல முடக்கு
12.0 மீ. அகல சாலை வரை **1.5** மீ. x **1.5** மீ. விடப்பட வேண்டும்.

நியந்தனைகள்

- இம்மனைப்பிரிவுக்கு உள்ளாட்சியால் இறுதி ஒப்புதல் வழங்கும் முன் இடம் எந்தவழியாலும் நில ஆர்ஜிதம்செய்யப்படவில்லை என்றும் எந்த நிறுவனத்தாலும் நில ஆர்ஜிதம் செய்யப்படவில்லை என்பதை உறுதி செய்து கொள்ளவேண்டும்.
- நில உரிமை குறித்து வழங்கப்பட்ட சான்றுகள் (ம) பரிசீலனைக்கு சமர்ப்பிக்கப்பட்ட ஆவணங்கள் சரியானவையல்ல என அறியப்பட்டால் (அ) மனைப்பிரிவுக்கு தோழிநூட்டி ஒப்புதல் வழங்கியதால் பாதிப்பு ஏற்படக்கூடிய குற்றத்தை ஏற்படும் மனைப்பிரிவுக்கு வழங்கப்பட்ட தோழிநூட்டி ஒப்புதல் முன்வழிப்பிடிப்பி நகர் உபரமப்பு இயக்குநர் அவர்களால் ரத்து செய்யப்படும்.
- இவ்வழிவரைகத்தால் தோழிநூட்டி ஒப்புதல் அளிக்கப்படும் மனைப்பிரிவில் மனைகள் வாங்கும் ஒன்றொருமனுதாருக்கும் ஒப்புதல் அளிக்கப்பட்ட மனைப்பிரிவு வரையடம் நகல் வழங்கப்பட வேண்டும்.
- இவ்வழிவரைகத்தால் தோழிநூட்டி ஒப்புதல் அளிக்கப்படும் மனைப்பிரிவு வரையடத்தினை பொதுமக்கள் பார்வைக்காக சம்பந்தப்பட்ட இடத்தில் **5' X 5'** என்ற அளவிற்கு குறையாமல் கங்கிரீட் தகவல் பலகையில் நிறந்ததாக வரைந்து வைக்கப்பட வேண்டும்.
- அரசாணை எண்: **18** நகராட்சி நிர்வாகம் (ம) குடிநீர் வழங்கல் துறை, நாள்: **04.02.2019** -ன் படிபாடி நம்பிநாடு ஒடுக்கிவைந்த (ம) கட்டிட விதிகளின் படி பொது ஒதுக்கீட்டிற்கான இடம் ஒதுக்கீடு செய்யப்பட்டுள்ளது.
- The Tamil Nadu Government in G.O.Ms.No: 112, housing and Urban Development Department dated: 22.6.2017 have approved the Tamil Nadu Real Estate (Regulation & Development) Act 2016. The promoter has to advertise, market, book, sell or offer for sale, or invite persons to purchase in any manner any plot, apartment or building, as the case may be, in any Real Estate Project or part of it only after registering the Real Estate Project with the Real Estate Regulatory Authority.
- நகர் உபரமப்புத் துறை சட்டப்படிவமாக தோழிநூட்டி அனுமதி அளிப்பதன் மூலம் விவ்வழிப்பதாரின் பெயர் உள்ள நில உரிமையை உறுதிப்படுத்தவில்லை. தோழிநூட்டி அனுமதி அளிப்பதற்கு முன்பு விவ்வழிப்பதாரின் விவ்வழிப்பதன் சார்மித்த ஆவணங்களில் (கிரையத்திரம், குத்தகை பத்திரம், பட்டி, தாயத்திரம், பொது அதிகார பத்திரம் போன்றவை) விவ்வழிப்பதாரர் வளர்ச்சி செய்ய உரிமையுள்ளதா என்று மட்டுமே சரியாக்கப்படுகிறது. அதன் மூலம் முற்கட்டமாக விவ்வழிப்பதாரருக்கு வளர்ச்சி செய்ய உரிமை உள்ளதா என்று பார்க்கப்படுகிறது. சொத்தினை வாங்க விரும்பும் எந்த நபரும், விவ்வழிப்பதாரருக்கு சொத்திவீது உள்ள உரிமையை தவிர உறுதிப்படுத்தி கொள்ள வேண்டும். மேலும் அதன் மேல் வேறு யாருக்கும் தனி நபர் உரிமை கோரலால் அவர்கள் அதனை பொருத்தமான தகுதியுள்ள நீதிமன்றத்தின் முன் தீர்த்துக் கொள்ளலாம். இதனை முடிவு செய்ய நகர் உபரமப்புத் துறை பொருத்தமான அமைப்பு ஆகும்.
- மின்நகர மனைப்பிரிவில் நீர்நிலைகள் ஏதும் இல்லை என மனுதாரிடமிருந்து பெறப்பட்ட உறுதிமொழியின் அடிப்படையில் ஒப்புதல் வழங்கப்படுகிறது.

ம. வ / ந. உ. இ. (வி. மா) எண்: **14/2024** (இவையதள ஒப்புதல்)

உதவி இயக்குநர்
மாவட்ட நகர் உபரமப்பு அலுவலகம்
விழுப்புரம் மாவட்டம்

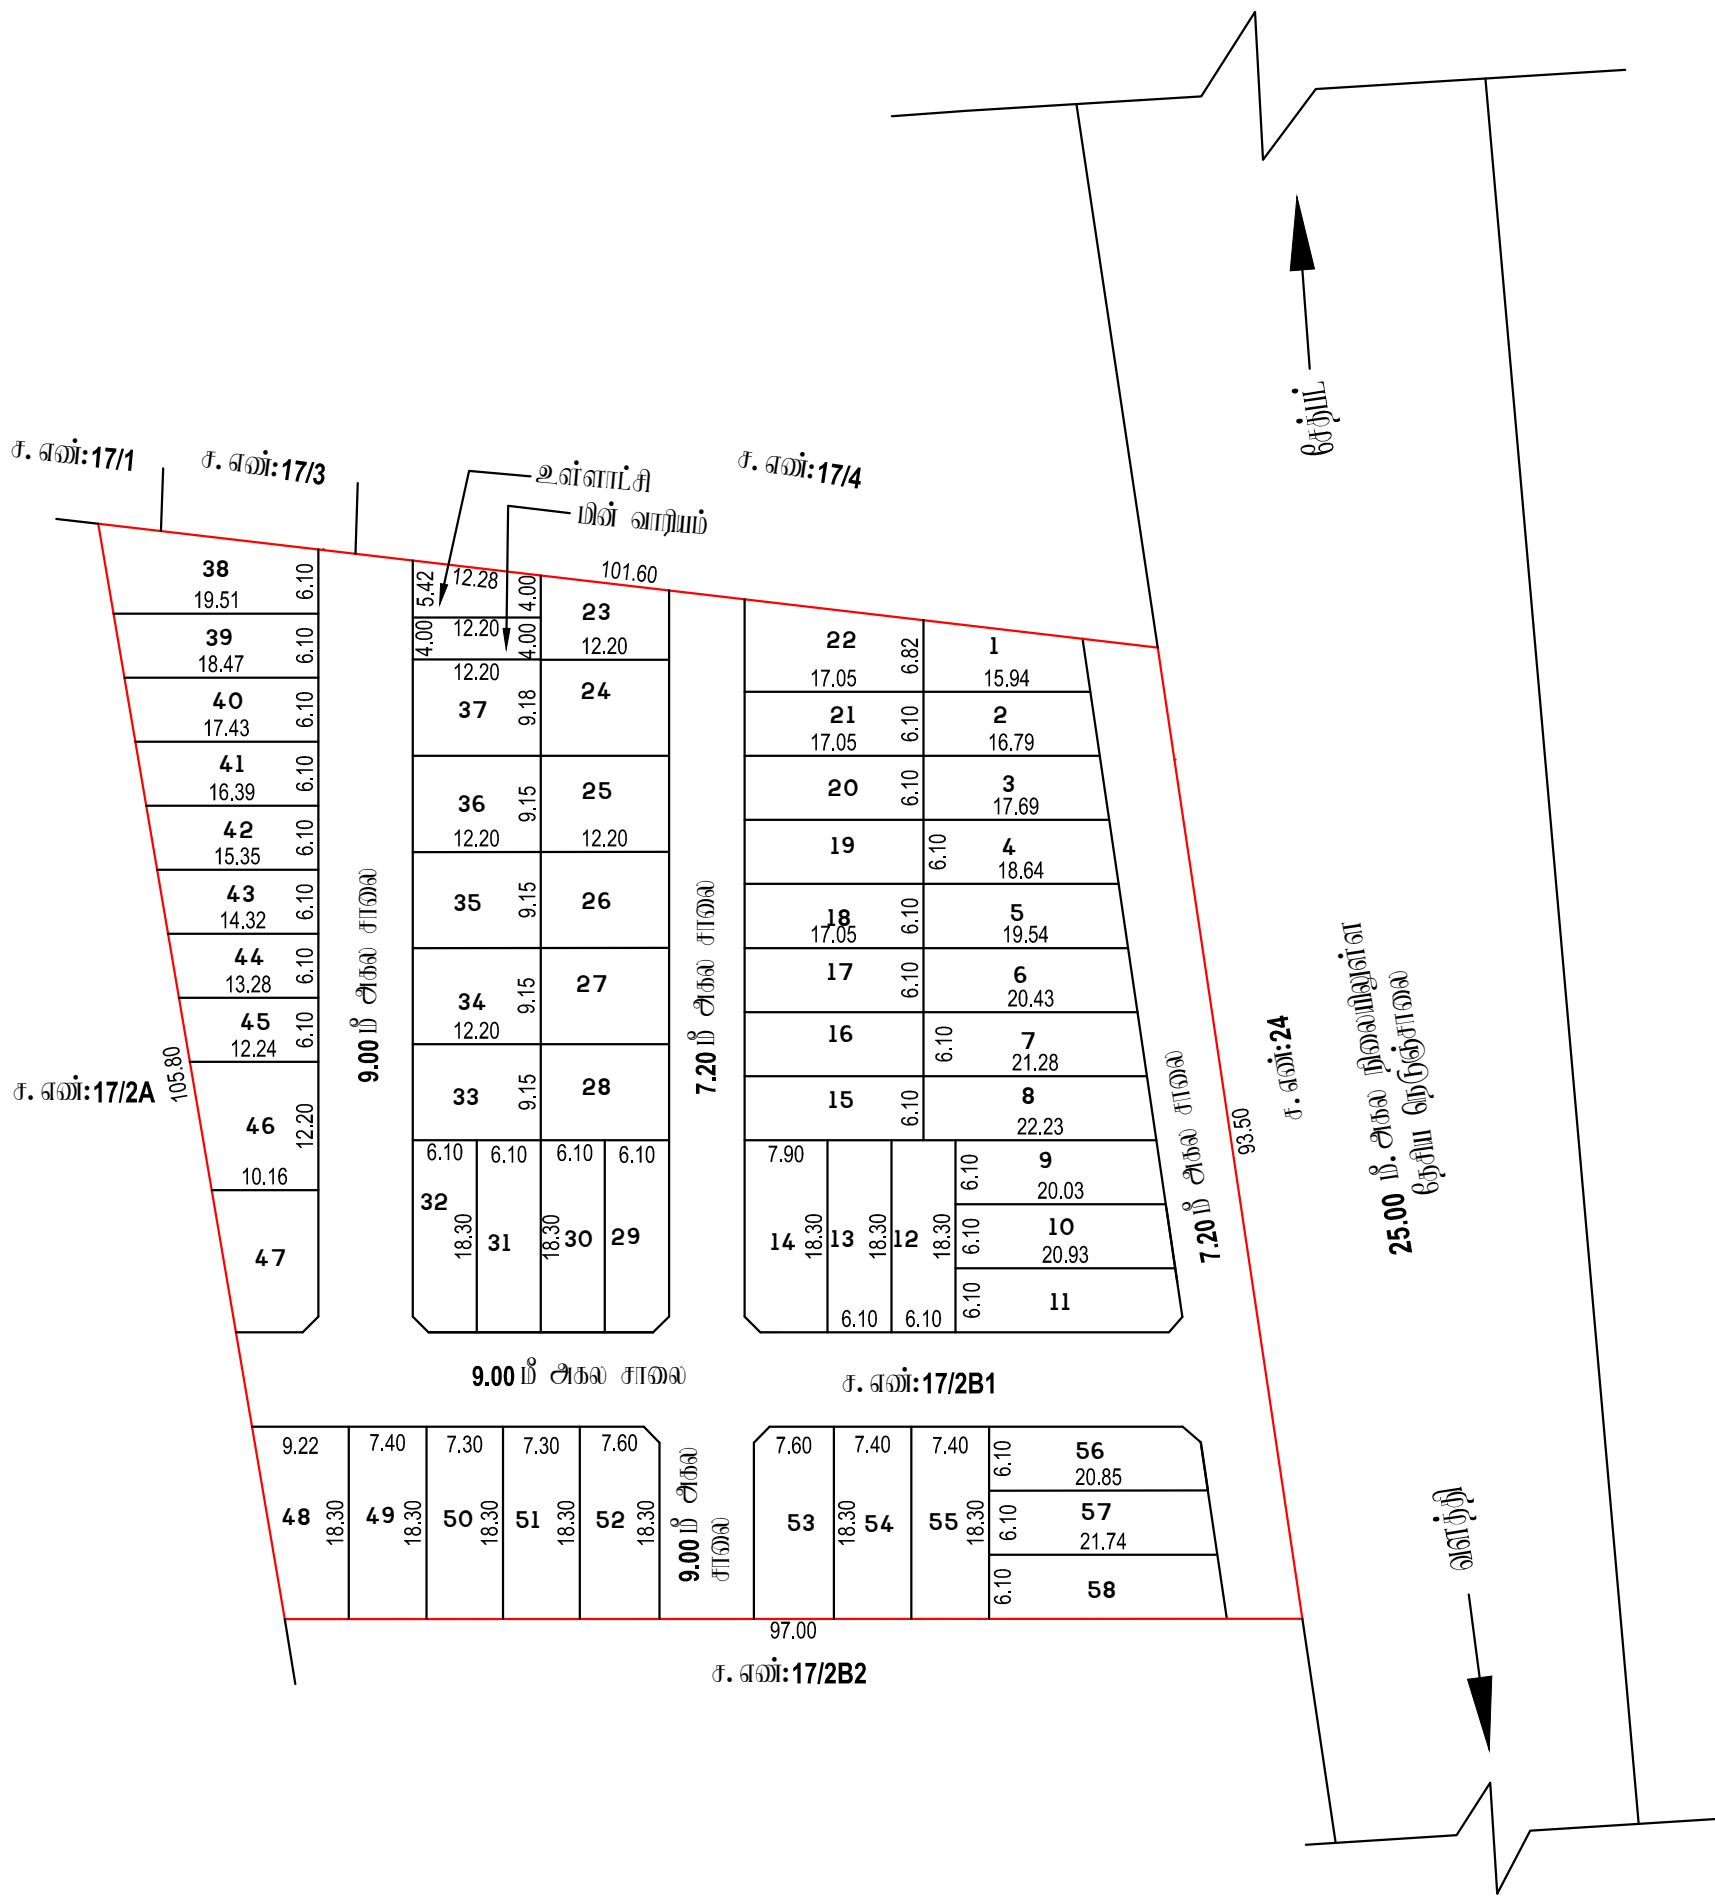

அளவீடு/உதவி வரைவாளர்

வரைவாளர் நிலை - III

மேற்பார்வையாளர்/வரைவாளர் நிலை - II