

**நகர் உபரமைப்புத்துறை - விடுப்புரம் மாவட்டம்.**

விடுப்புரம் மாவட்டம், விடுப்புரம் வட்டம், கண்டமங்கலம் உபராட்சி ஒன்றியம், பஞ்சமாநேவி உபராட்சி மற்றும் கிராமம், சர்வே எண்: **47/3A1** -ல் அமையும் குடியிருப்பு மனைப்பிரிவிடாகான தோழிநுட்ப ஒப்புதல் வரைபடம்.

இவையதன கோப்பு எண்: **GRDN1TCE/2024/TCP**

அளவு: 1 அங்குலம் **66** அடி (1:800)



குறியீடு :

மனைப்பிரிவின் மொத்த பரப்பு : **0.99** ஏக்கர் (**4015** ச. மீ)

ஒதுக்கிய மனைகள் : **24**

மனைப்பிரிவு எல்லை

நிலையிலுள்ள சாலை

பொது ஒதுக்கீடு

உள்ளாட்சிக்கு தாமதக் ஓய்வகக்கப்பட்டவை:

மனைப்பிரிவு சாலைகள் (ம) மூலமுடக்குகள்: **944.10** ச. மீ

உள்ளாட்சி : **31.32** ச. மீ (**1.01** %)

மின் வாரியம் : **31.52** ச. மீ (**1.02** %)

கட்டிட வரம்பு

**7.20** மீ. முதல் **9.0** மீ. சாலை வரை **1.5** மீ. விடப்பட வேண்டும்.

**9.0** மீ. டீ. டீ. நுக்கு மேல் **18.0** மீ. சாலை வரை **3.0** மீ. விடப்பட வேண்டும்.

மூல முடக்கு

**12.0** மீ. அகல சாலை வரை **1.5** மீ. x **1.5** மீ. விடப்பட வேண்டும்.

நியந்தனைகள்

- இம்மனைப்பிரிவிடாகான உள்ளாட்சியால் இறுதி ஒப்புதல் வழங்கும் முன் இடம் எந்தநிறையாலும் நில ஆர்ஜிதப்பெய்யப்படவில்லை என்றும் எந்த நிறைக்காகவும் நில ஆர்ஜிதம் யட்டியல் மாவட்ட வருவாய்த்துறை அலுவலருக்கு அனுப்பப்படவில்லை என்று உறுதி செய்து கொள்ளவேண்டும்.
- நில உரிமை குறித்து வழங்கப்பட்ட சான்றுகள் (ம) பரிசீலனைக்கு சமர்ப்பிக்கப்பட்ட ஆவணங்கள் சரியானவையல்ல என அறியப்பட்டால் (அ) மனைப்பிரிவிடாகான தோழிநுட்ப ஒப்புதல் வழங்கியதால் பாதிப்பு ஏற்படக்கூடிய குழிநிலை ஏற்படும் மனைப்பிரிவிடாகான ஒப்புதல் முன்மொழியப்படுகின்ற நகர் உபரமைப்பு இயக்குநர் அவர்களால் ரத்து செய்யப்படும்.
- இவ்வலுவலகத்தால் தோழிநுட்ப ஒப்புதல் அளிக்கப்படும் மனைப்பிரிவிடாகான மனைகள் வாங்கும் ஒவ்வொருமனுதாருக்கும் ஒப்புதல் அளிக்கப்பட்ட மனைப்பிரிவு வரையட நகல் வழங்கப்பட வேண்டும்.
- இவ்வலுவலகத்தால் தோழிநுட்ப ஒப்புதல் அளிக்கப்படும் மனைப்பிரிவு வரையடத்தினை பொதுமக்கள் பார்வைக்காக சம்பந்தப்பட்ட இடத்தில் **5' X 5'** என்ற அளவிற்கு குறையாமல் கன்கிரீட் தகவல் பலகையில் நிரந்தரமாக வைத்து வைக்கப்பட வேண்டும்.
- அரசாணை எண்: **18** நகராட்சி நிர்வாகம் (ம) குடிநீர் வழங்கல் துறை, நாள்: **04. 02. 2019** -ல் படியான தமிழ்நாடு ஓடுங்கிணைந்த (ம) கட்டிட விதிகளின் படி பொது ஒதுக்கீட்டிற்கான இடம் ஒதுக்கீடு செய்யப்பட்டுள்ளது.
- The Tamil Nadu Government in G.O.Ms.No: 112, housing and Urban Development Department dated: 22.6.2017 have approved the Tamil Nadu Real Estate (Regulation & Development) Act 2016. The promoter has to advertise, market, book, sell or offer for sale, or invite persons to purchase in any manner any plot, apartment or building, as the case may be, in any Real Estate Project or part of it only after registering the Real Estate Project with the Real Estate Regulatory Authority.
- நகர் உபரமைப்புத் துறை சட்டபூர்வமாக தோழிநுட்ப அனுமதி அளிப்பதன் மூலம் விவ்வாய்ப்புதாரின் பேரில் உள்ள நில உரிமையை உறுதிப்படுத்தவில்லை. தோழிநுட்ப அனுமதி அளிப்பதற்கு முன்பு விவ்வாய்ப்புதாரின் விவ்வாய்ப்புதாரின் சம்பந்த ஆவணங்களில் (கிரையுத்திரம், குத்தகை பத்திரம், பட்டா, தானபத்திரம், பொது அதிகார பத்திரம் போன்றவை) விவ்வாய்ப்புதாரர் வளர்ச்சி செய்ய உரிமையுள்ளதாக என்று மட்டுமே சரியாக்கப்படுகிறது. அதன் மூலம் முத்தகட்டமாக விவ்வாய்ப்புதாரருக்கு வளர்ச்சி செய்ய உரிமை உள்ளதாக என்று பார்க்கப்படுகிறது. சொத்தினை வாங்க விரும்பும் எந்த நபரும், விவ்வாய்ப்புதாரருக்கு சொத்தினை உள் உரிமையை தவிர உறுதிப்படுத்திக் கொள்ள வேண்டும். போலும் அதன் மீது வேறு யாருக்கும் தனி நபர் உரிமை கோரினால் அவர்கள் அதனை பொருத்தமான தகுதியுள்ள நீதிமன்றத்தின் முன் தீர்த்துக் கொள்ளலாம். இதனை முடிவு செய்ய நகர் உபரமைப்புத் துறை பொருத்தமான அமையப் அல்ல.
- பிரந்தாய மனைப்பிரிவிடாகான நீர்நிலைகள் ஏதும் இல்லை என மனுதாரரிடமிருந்து பெறப்பட்ட உறுதிமொழியின் அடிப்படையில் ஒப்புதல் வழங்கப்படுகிறது.


ம. வி / ந. உ. இ. (வி. மா) எண்: **33/2024** (இவையதன ஒப்புதல்)

உதவி இயக்குநர்  
மாவட்ட நகர் உபரமைப்பு அலுவலகம்  
விடுப்புரம் மாவட்டம்

உள்ளாட்சி  
மின்வாரியம்

காலி நிலம்  
ச. எண்: **48**

40.40

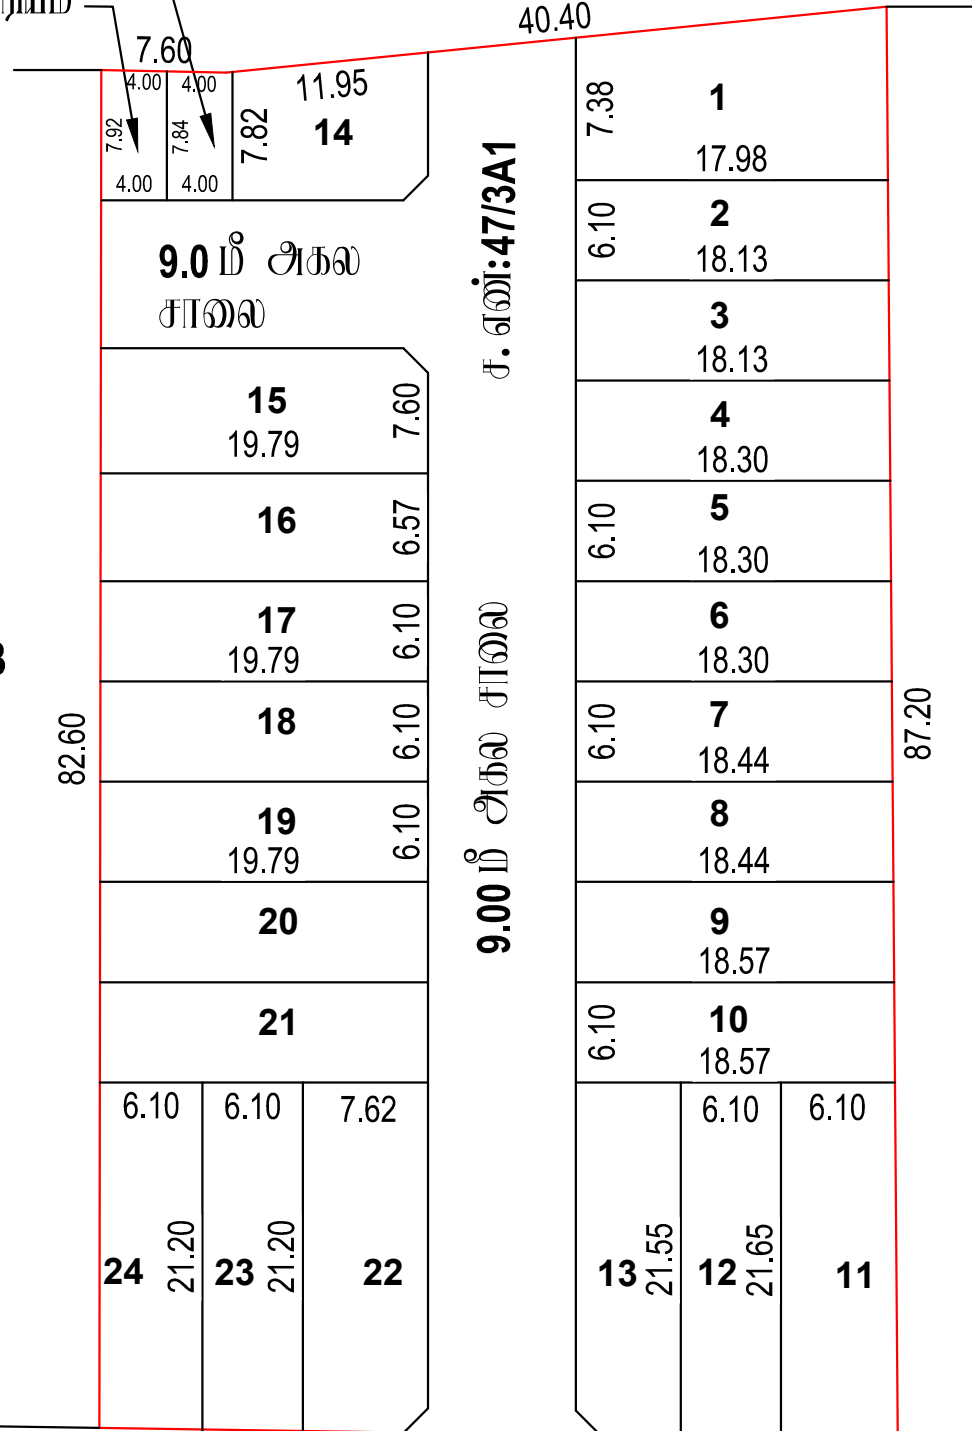

காலி நிலம்  
ச. எண்: **47/2B**

காலி நிலம்  
ச. எண்: **47/3B1**

விடுப்புரம்

10.00 மீ. அகல நிலையிலுள்ள சாலை  
ச. எண்: **50/2**

சிறுவந்தாடு