

நகர் உரமைப்புத்துறை - விடுப்புமர் மாவட்டம்.

விடுப்புமர் மாவட்டம், விடுப்புமர் வட்டம், விடுப்புமர் நகராட்சி, பானாம்பட்டு கிராமம், சர்வே எண்கள்: **76/6,76/7,76/8,76/9,76/10,76/11, 84** - ல் அமையும் குடியிருப்பு மனைப்பிரிவுகளை தோழில் நுட்ப ஒப்புதல் வரையலாம்.

குறிப்பு :

இவையாத விவ்வயம் எண்: **RP5XX6U3/2024/TCP**

அளவு: 1 அங்குலம் **66** அடி (1:800)

மனைப்பிரிவின் மொத்த பரப்பு : **2.186 ஏக்கர் (8850 ச. மீ)**



ஊதக்கிய மனைகள் : **43**

மனைப்பிரிவு எல்லை -----

நிலையிலுள்ள சாலை -----

பொது ஊதக்கீடு

உள்ளாட்சிக்கு தானமாக ஒப்படைக்கப்பட்டவை:

மனைப்பிரிவு சாலைகள் (ம) மூலமுடக்குகள்: **2715.30 ச. மீ** -----

உள்ளாட்சி : **40.80 ச. மீ (0.66%)** -----

மின் உபயோகம் : **36.90 ச. மீ (0.60%)** -----

கட்டிட வரம்பு

7.20 மீ. முதல் **9.0 மீ.** சாலை வரை **1.5 மீ.** விடப்பட வேண்டும்.

9.0 மீ. க்கு மேல் **18.0 மீ.** சாலை வரை **3.0 மீ.** விடப்பட வேண்டும்.

மூல முடக்கு


12.0 மீ. அகல சாலை வரை **1.5 மீ.** x **1.5 மீ.** விடப்பட வேண்டும்.

நியந்தனைகள்

1. இம்மனைப்பிரிவுக்கு உள்ளாட்சியால் இறுதி ஒப்புதல் வழங்கும் முன் இடம் எந்தநிறையுமும் நில ஆர்ஜிதம் செய்யப்படவில்லை என்றும் எந்த நிறைக்காகவும் நில ஆர்ஜிதம் படப்பட மாட்டாது என்று அறிவிக்கப்பட்டுள்ளது.
2. நில உரிமை குறித்து வழங்கப்பட்ட சான்றுகள் (ம) யுட்களுக்கு சம்பந்தம் இல்லாதவர்கள் சரியானவையாக என அறியப்பட்டால் (அ) மனைப்பிரிவுக்கு தோழிநுட்ப ஒப்புதல் வழங்கியதால் பாதிப்பு ஏற்படக்கூடிய குற்றத்தை ஏற்படும் மனைப்பிரிவுக்கு வழங்கப்பட்ட தோழிநுட்ப ஒப்புதல் முன்வழங்கியிருந்தால் நகர் உரமைப்பு இயக்குநர் அவர்களால் ரத்து செய்யப்படும்.
3. இவ்வழங்கல்கள்தான் தோழிநுட்ப ஒப்புதல் அளிக்கப்படும் மனைப்பிரிவில் மனைகள் வார்ப்பு ஒப்படைக்கப்பட்ட மனைப்பிரிவு வரையல் நகல் வழங்கப்பட வேண்டும்.
4. இவ்வழங்கல்கள்தான் தோழிநுட்ப ஒப்புதல் அளிக்கப்படும் மனைப்பிரிவு வரையல்தான் பொதுமக்கள் பார்வைக்காக சம்பந்தப்பட்ட இடத்தில் **5' X 5'** என்ற அளவிற்கு குறையாமல் கள்கீழ் நகல் பகல்களில் நிரந்தரமாக வைக்கப்பட வேண்டும்.
5. அரசாணை எண்: **18** நகராட்சி நிர்வாகம் (ம) குடிநீர் வழங்கல் துறை, நாள்: **04.02.2019** -ல் படிபாசு தமிழ்நாடு ஓடுநீர்நிலைநீர் (ம) கட்டிட விதிகளின் படி பொது ஊதக்கீடுகளை இடம் ஊதக்கீடு செய்யப்பட்டுள்ளது.
6. The Tamil Nadu Government in G.O.Ms.No: 112, housing and Urban Development Department dated: 22.6.2017 have approved the Tamil Nadu Real Estate (Regulation & Development) Act 2016. The promoter has to advertise, market, book, sell or offer for sale, or invite persons to purchase in any manner any plot, apartment or building, as the case may be, in any Real Estate Project or part of it only after registering the Real Estate Project with the Real Estate Regulatory Authority.
7. நகர் உரமைப்புத் துறை சட்டப்படிபாசு தோழிநுட்ப அனுமதி அளிப்பதன் மூலம் விவ்வயத்தாரின் பெயர் உள்ள நில உரிமையை உறுதிப்படுத்தவில்லை. தோழிநுட்ப அனுமதி அளிப்பதற்கு முன்பு விவ்வயத்தாரின் விவ்வயத்துடன் சம்பந்தம் இல்லாதவர்கள் (கிராமப்பகுதி, குத்தகை பத்திரம், பட்டா, தனியார் பத்திரம், பொது அபிவிருத்தி பத்திரம் போன்றவை) விவ்வயத்தாரர் அளித்த உரிமையை அனுமதி மட்டுமே சரிபார்க்கப்படுகிறது. அதன் மூலம் முத்தகட்டமாக விவ்வயத்தாரருக்கு அளித்த உரிமை உடனடியாக அனுமதிப்படுத்தப்படுகிறது. சொந்திகளை அளக்க விரும்பும் எந்த நபரும், விவ்வயத்தாரருக்கு சொந்திப்பித்து உள்ள உரிமையை தவிர அனுமதிப்படுத்தல் கொள்ள வேண்டும். மேலும் அதன் மீல் வேறு யாரையும் தனி நபர் உரிமை கோரினால் அவர்கள் அதனை பொருத்தமான நகுதியுள்ள நீதிமன்றத்தில் முன் நீதிமன்றம் கொள்ளலாம். இதனை முடிவு செய்ய நகர் உரமைப்புத் துறை பொருத்தமான அமையு அட்டை.
8. பிரத்திய மனைப்பிரிவில் நீதிமனைகள் ஏதும் இல்லை என மனுதாரரிடமிருந்து பெறப்பட்ட உறுதிமொழியின் அடிப்படையில் ஒப்புதல் வழங்கப்படுகிறது.
9. ஆவையாளர், விடுப்புமர் நகராட்சி அவர்களின் கடிதம் ந. க. எண்: **9346/2023/F1** நாள்: **02.03.2024** -ல் மூலம் உத்தேச மனைப்பிரிவுக்கும் அனுசூலகக்கும் இடையே செல்லும் வாய்க்காலின் குறுக்கே (ச. எண்கள்: **77 & 83**) சிறிய அளவு கட்டுவதற்கு அனுமதி பெறப்பட்டுள்ளது.

ம. வ / ந. உ. இ. (வி. மா) எண்: 96/2024 (இவையாத ஒப்புதல்)

உதவி இயக்குநர்
மாவட்ட நகர் உரமைப்பு அலுவலகம்
விடுப்புமர் மாவட்டம்

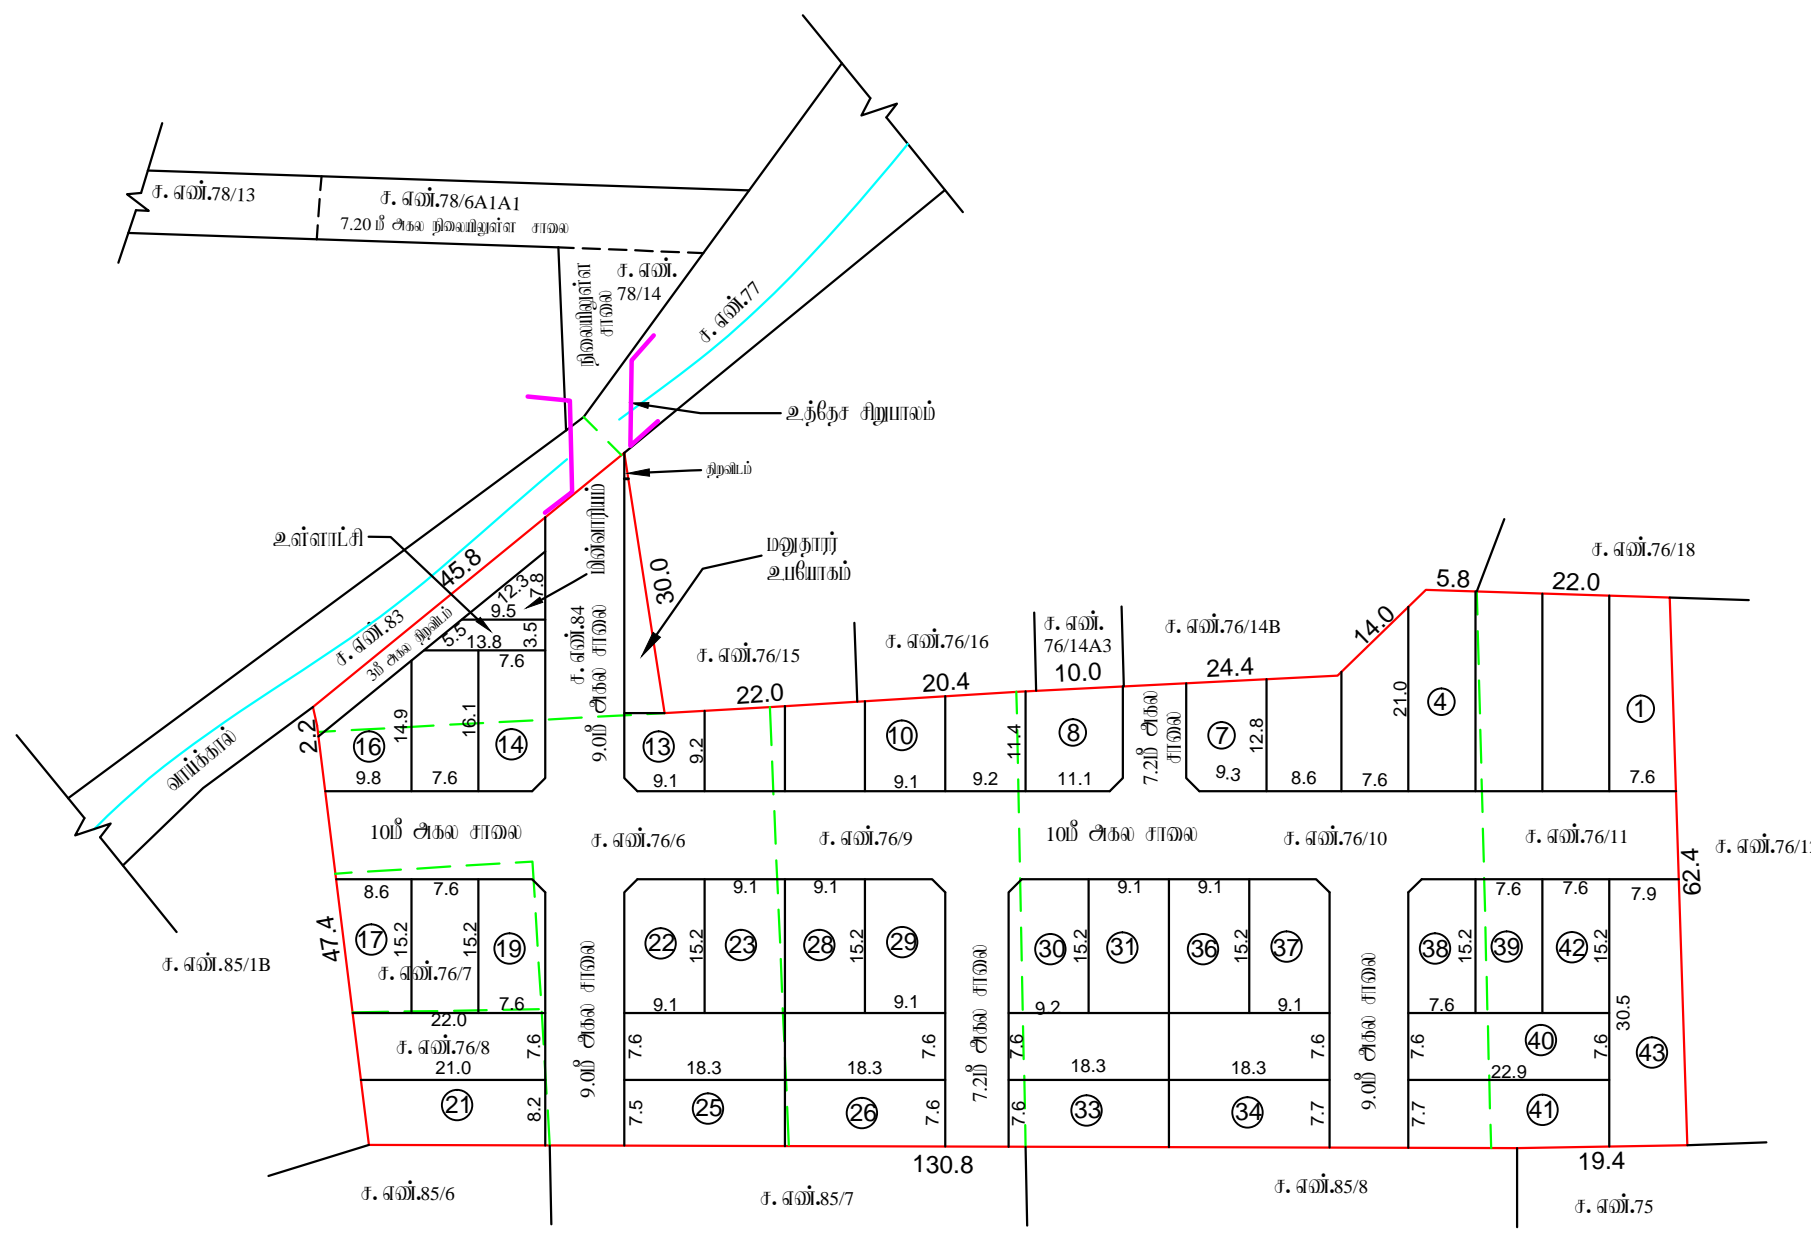

அளவீடு/உதவி வரைவாளர்
வரைவாளர் நிலை - III
மேற்பார்வையாளர் வரைவாளர் நிலை - II