

நகர் உபவம்ப்புத்துறை - விடுப்புமர் மாவட்டம்.

விடுப்புமர் மாவட்டம், விக்கிரவாண்டி வட்டம் மற்றும் விக்கிரவாண்டி உபராட்சி ஒன்றியம், தும்பூர் உபராட்சி மற்றும் கிராமம், சர்வே எண்கள்: **250/2C2B, 252/1A**-ல் அமைப்பு குடியிருப்பு மனைப்பிரிவுகளை நோட்டீஸ் நுட்ப ஒப்புதல் வரையடம்.

இணையதள விவரம் எண்: **SRESMYSX/2024/TCP**

அளவு: 1 அங்குலம் **66** அடி (**1:800**)

குறியீடு :

மனைப்பிரிவின மொத்த பரப்பு : **2.45 ஏக்கர் (9921 ச.மீ)**



ஒதுக்கிய மனைகள் : **64**

மனைப்பிரிவு எல்லை -----

நிலையியலாளர் சாலை -----

பொது ஒதுக்கீடு

உள்ளாட்சிக்கு நானமக ஒப்புதல்க்கப்பட்டவை:

மனைப்பிரிவு சாலைகள் (ம) மூலமுடக்குகள்: **2754 ச.மீ** -----

உள்ளாட்சி : **39.3 ச.மீ (0.54 %)** -----

மின் வாரியம் : **40.60 ச.மீ (0.56 %)** -----

கட்டிட ஏற்பு

7.20 மீ. முதல் **9.0** மீ. சாலை வரை **1.5** மீ. விட்டம் வேண்டும்.


9.0 மீ. முதல் **18.0** மீ. சாலை வரை **3.0** மீ. விட்டம் வேண்டும்.

மூல முடக்கு

12.0 மீ. அகல சாலை வரை **1.5** மீ. x **1.5** மீ. விட்டம் வேண்டும்.

நியந்தனைகள்

1. இம்மனைப்பிரிவுக்கு உள்ளாட்சியால் இறுதி ஒப்புதல் வழங்கும் முன் இடம் எந்தநிறுவனமும் நில ஆர்ஜிதம் செய்யப்படவில்லை என்றும் எந்த நிறுவனமும் நில ஆர்ஜிதம் பட்டியல் மாவட்ட அலுவலகத்துறை அலுவலருக்கு அனுப்பவில்லைவென்று உறுதி செய்து கொள்ளவேண்டும்.
2. நில உரிமை குறித்து வழங்கப்பட்ட சான்றுகள் (ம) யுரிசைகளுக்கு சம்பந்திக்கப்பட்ட ஆவணங்கள் சரியானவையல்ல என அறியப்பட்டால் (ஆ) மனைப்பிரிவுக்கு நோட்டீஸ் நுட்ப ஒப்புதல் வழங்கியதால் பாதிப்பு ஏற்படக்கூடிய குழந்தைகள் ஏற்படும் மனைப்பிரிவுக்கு வழங்கப்பட்ட நோட்டீஸ் நுட்ப ஒப்புதல் முன்வைப்பிப்பிற்றி நகர் உபவம்ப்பு இயக்குநர் அவர்களால் ரத்து செய்யப்படும்.
3. இவ்வலுவலகத்தால் நோட்டீஸ் நுட்ப ஒப்புதல் அளிக்கப்படும் மனைப்பிரிவின மனைகள் வாங்கும் ஒப்பீட்டுமனுதாருக்கும் ஒப்புதல் அளிக்கப்படும் மனைப்பிரிவு வரையட நகல் வழங்கப்பட வேண்டும் .
4. இவ்வலுவலகத்தால் நோட்டீஸ் நுட்ப ஒப்புதல் அளிக்கப்படும் மனைப்பிரிவு வரையடத்தினை பொதுமக்கள் பார்வைக்காக சம்பந்தப்பட்ட இடத்தில் 5' x 5' என்ற அளவிற்கு குறையாமல் கங்கிரீட் தகவல் பலகையில் நிரந்தரமாக வைத்து வைக்கப்பட வேண்டும்.
5. அரசாணை எண்: **18** நகராட்சி நிர்வாகம் (ம) குடிநீர் வழங்கல் துறை, நாள்: **04.02.2019** - ன் படிபாச நமிநாடு ஒடுங்கிவைந்த (ம) கட்டிட விதிகளின் படி பொது ஒதுக்கீட்டிற்கான இடம் ஒதுக்கீடு செய்யப்பட்டுள்ளது.
6. The Tamil Nadu Government in G.O.Ms.No: 112, housing and Urban Development Department dated: 22.6.2017 have approved the Tamil Nadu Real Estate (Regulation & Development) Act 2016. The promoter has to advertise, market, book, sell or offer for sale, or invite persons to purchase in any manner any plot, apartment or building, as the case may be, in any Real Estate Project or part of it only after registering the Real Estate Project with the Real Estate Regulatory Authority.
7. நகர் உபவம்ப்புத் துறை சட்டபூர்வமாக நோட்டீஸ் நுட்ப ஒப்புதல் அளிக்கப்படும் மனைப்பிரிவுகள் மீதம் விவரப்படுத்தப்படும் மனைப்பிரிவுகள் மீதம் உள்ள நில உரிமையை உறுதிப்படுத்தவில்லை. நோட்டீஸ் நுட்ப ஒப்புதல் அளிக்கப்படும் முன்பு விவரப்படுத்தப்படும் மனைப்பிரிவுகள் சம்பந்த ஆவணங்களில் (கிரையடித்திரம், குத்தகை பத்திரம், பட்டா, நானயத்திரம், பொது அதிகார பத்திரம் போன்ற படி) விவரப்படுத்தப்படும் மனைப்பிரிவுகள் வளர்ச்சி செய்ய உரிமையுள்ளதா என்று மட்டுமே சரிபார்க்கப்படுகிறது. அதன் மூலம் முத்தகட்டமாக விவரப்படுத்தப்பட்டு வளர்ச்சி செய்ய உரிமை உள்ளதா என்று பார்க்கப்படுகிறது. சோத்தினை வாங்க விரும்பும் எந்த நபரும், விவரப்படுத்தப்பட்டு சோத்திப்பிற்று உள்ள உரிமையை நவியாக உறுதிப்படுத்திக் கொள்ள வேண்டும். மேலும் அதன் மீதம் வேறு யாரேனும் தனி நபர் உரிமை கோரினால் அவர்கள் அதனை பொருத்தமான தகுதியுள்ள நீதிமன்றத்தின் முன் தீர்த்துக் கொள்ளலாம். இதனை முடிவு செய்ய நகர் உபவம்ப்புத் துறை பொருத்தமான அமைப்பு அல்ல.
8. மிரஸ்தாய மனைப்பிரிவின நீர்நிலைகள் ஏதும் இல்லை என மனுதாரரிடமிருந்து பெறப்பட்ட உறுதிமொழியின் அடிப்படையில் ஒப்புதல் வழங்கப்படுகிறது.
9. அரசாணை (நிலை) எண்: **58**, வீட்டு வசதி மற்றும் நகர்ப்புற வளர்ச்சித்துறை நாள்: **05.03.2024** - ன் படி உத்தேச மனைப்பிரிவுக்கு அனுமதி வழங்கப்படுகிறது.
10. வட்டார வளர்ச்சி அலுவலர் (கி. அ), விக்கிரவாண்டி உபராட்சி ஒன்றியம் அவர்களின் கடிதம் ந. க. எண்: **ஆ/2/1212/2024** நாள்: **8.04.2024** - ன் பெறப்பட்ட கடிதத்தின் அடிப்படையில் உத்தேச மனைப்பிரிவு யுரிசைகள் செய்யப்பட்டது.

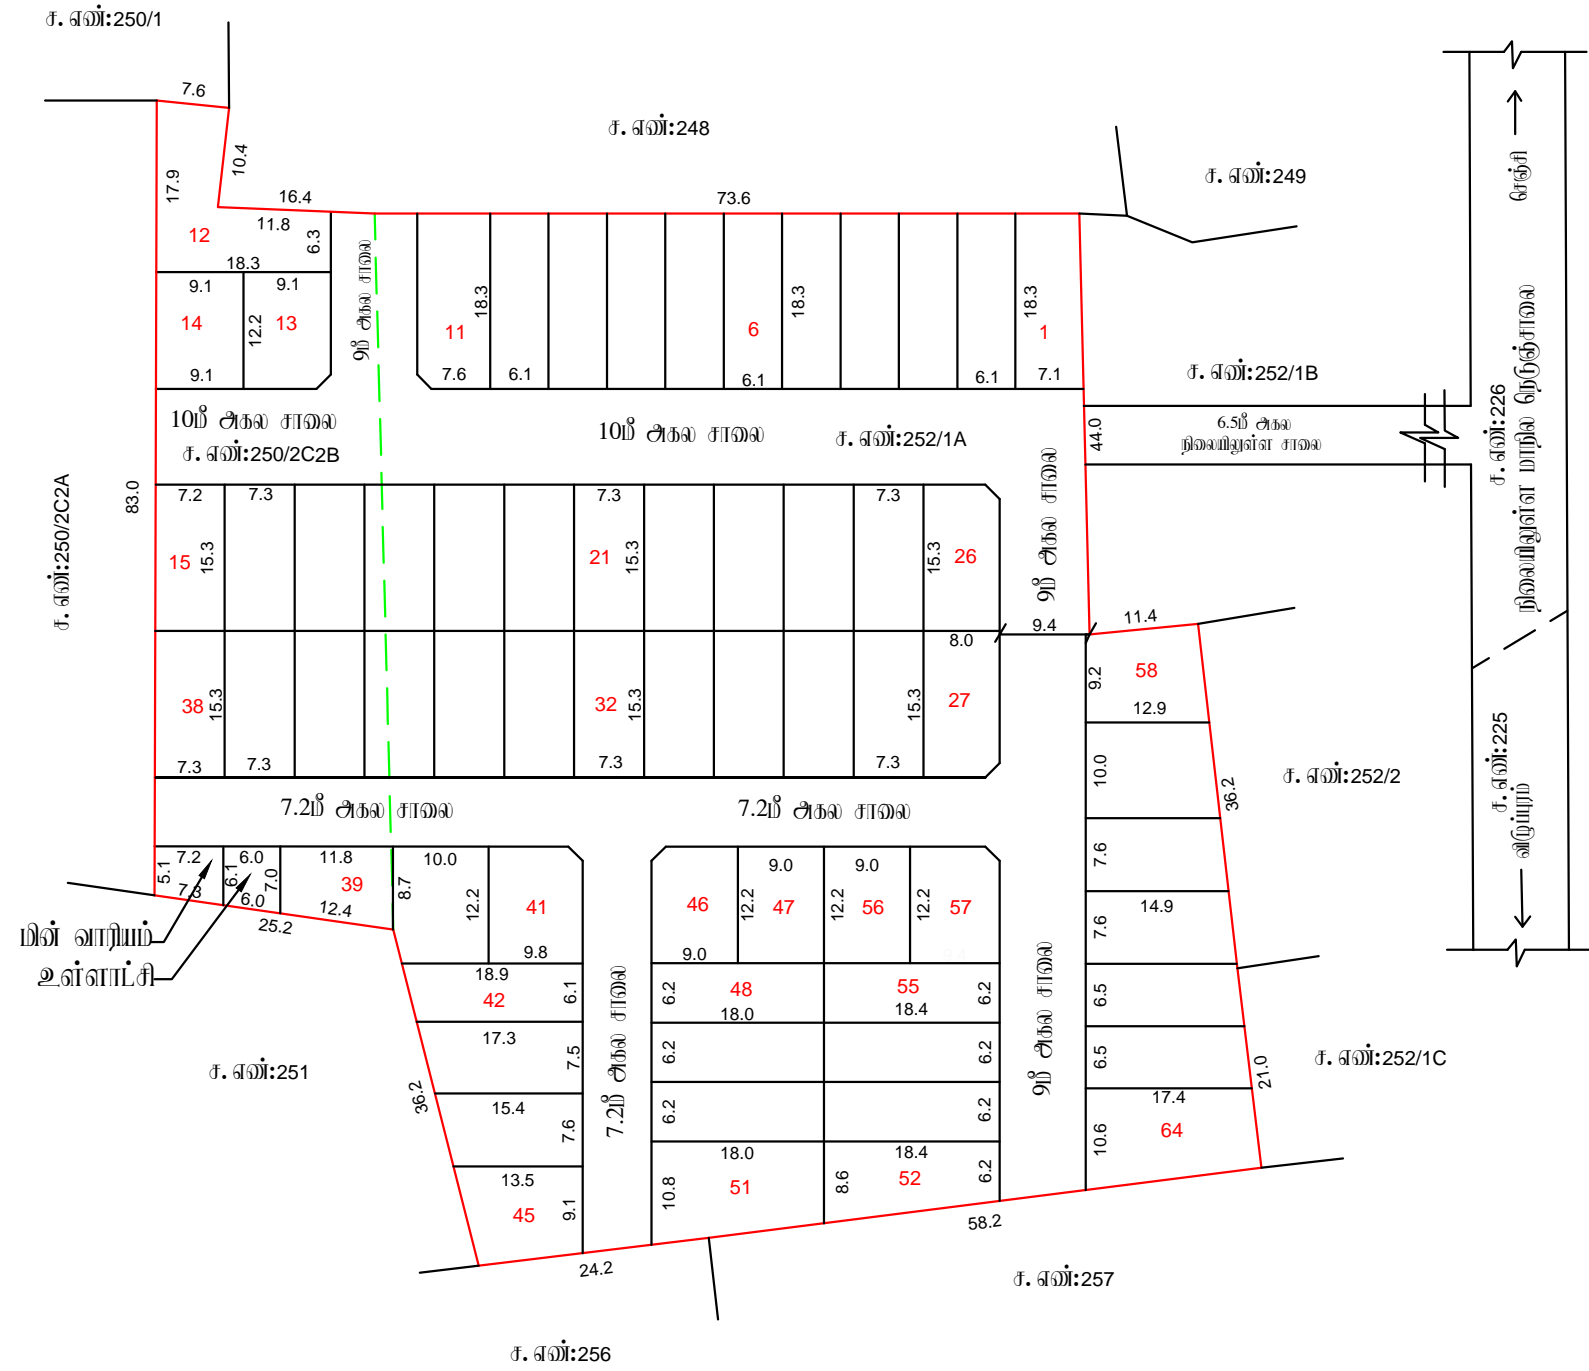

ம. வ / ந. உ. இ. (வி. மா) எண்: 94/2024 (இணையதள ஒப்புதல்)

உதவி இயக்குநர்
 மாவட்ட நகர் உபவம்ப்பு அலுவலகம்
 விடுப்புமர் மாவட்டம்