

**நகர் ஊரமைப்புத்துறை - விடுப்புரம் மாவட்டம்.**

விடுப்புரம் மாவட்டம், மேல்மலையனூர் வட்டம், மேல்மலையனூர் ஊராட்சி ஒன்றியம், மரத்தொண்டம் ஊராட்சி / மின்னனூர் கிராமம், சர்வே எண்: **5/2A1B** - ல் அமையும் குடியிருப்பு மனைப்பிரிவிதகான தோழில் நுட்ப ஒப்புதல் வரையடம்.

கோப்பு எண்: **BNOADR1T/2024/TCP**  
அளவு: 1 அங்குலம் 33 அடி (1:400)



குறியீடு :

மனைப்பிரிவினின் மொத்த பரப்பு : **1.70 ஏக்கர் (6883 ச. மீ)**

ஒதுக்கிய மனைகள் : **44**

மனைப்பிரிவு எல்லை -----

நிலையிலுள்ள சாலை -----

பொது ஒதுக்கீடு

உள்ளாட்சிக்கு தானமாக ஒப்படைக்கப்பட்டவை:

மனைப்பிரிவு சாலைகள் : **2177.80 ச. மீ** -----

உள்ளாட்சி : **28.0 ச. மீ (0.60%)** -----

மின் வாரியம் : **28.90 ச. மீ (0.61%)** -----

கட்டிட வரம்பு

**7.20** மீ. நுழை 9.0 மீ. சாலை வரை **1.5** மீ. விடப்பட வேண்டும்.

**9.0** மீட்டருக்கு மேல் **18.0** மீ. சாலை வரை **3.0** மீ. விடப்பட வேண்டும்.

நிலை முடக்கு


**12.0** மீ. அகல சாலை வரை **1.5** மீ. x **1.5** மீ. விடப்பட வேண்டும்.

நியந்தனைகள்

1. இம்மனைப்பிரிவிற் உள்நாட்டியால் இறுதி ஒப்புதல் வழங்கும் முன் இடம் எந்தநிறையாலும் நில ஆர்ஜிதம் செய்யப்படவில்லை என்றும் எந்த நிறைக்காகவும் நில ஆர்ஜிதம் பட்டியல் மாவட்ட அஞ்சலத்துறை அலுவலருக்கு அனுப்பவில்லை என்று உறுதி செய்து கொள்ளவேண்டும்.
2. நில உரிமை குறித்து வழங்கப்பட்ட சான்றுகள் (ம) யரிசீலனைக்கு சமர்ப்பிக்கப்பட்ட ஆவணங்கள் சரியானவையல்ல என அறியப்பட்டால் (ஆ) மனைப்பிரிவிற் தோழில் நுட்ப ஒப்புதல் வழங்கியதால் பாதிப்பு ஏற்படக்கூடிய குற்றத்தை ஏற்படும் மனைப்பிரிவிற் வழங்கப்பட்ட தோழில் நுட்ப ஒப்புதல் முன்வழிப்பிடுமின்றி நகர் ஊரமைப்பு இயக்குநர் அவர்களால் ரத்து செய்யப்படும்.
3. இவ்வலுவலகத்தால் தோழில் நுட்ப ஒப்புதல் அளிக்கப்படும் மனைப்பிரிவினில் மனைகள் வாங்கும் ஒவ்வொரு மனுதாரருக்கும் ஒப்புதல் அளிக்கப்பட்ட மனைப்பிரிவு வரையட நகல் வழங்கப்பட வேண்டும் .
4. இவ்வலுவலகத்தால் தோழில் நுட்ப ஒப்புதல் அளிக்கப்படும் மனைப்பிரிவு வரையடத்தினை பொதுமக்கள் பார்வைக்காக சமர்ப்பிக்கப்பட்ட இடத்தில் **5' X 5'** என்ற அளவிற்கு குறையாமல் காங்கிரீட் நகைல் பலகையில் நிரந்தரமாக வரைந்து வைக்கப்பட வேண்டும்.
5. அரசாணை எண்: **18** நகராட்சி நிர்வாகம் (ம) குடிநீர் வழங்கல் துறை, நாள்: **04. 02. 2019** - ன் படியான தமிழ்நாடு ஓடுநீர்வழிநீர் கட்டிட விதிகளின் படி பொது ஒதுக்கீட்டிற்கான இடம் ஒதுக்கீடு செய்யப்பட்டுள்ளது.
6. The Tamil Nadu Government in G.O.Ms.No: 112, housing and Urban Development Department dated: 22.6.2017 have approved the Tamil Nadu Real Estate (Regulation & Development) Act 2016. The promoter has to advertise, market, book, sell or offer for sale, or invite persons to purchase in any manner any plot, apartment or building, as the case may be, in any Real Estate Project or part of it only after registering the Real Estate Project with the Real Estate Regulatory Authority.
7. நகர் ஊரமைப்புத் துறை சட்டபூர்வமாக தோழில் நுட்ப அனுமதி அளிப்பதன் மூலம் விண்ணப்பதாரரின் பெயர் உள்ள நில உரிமையை உறுதிப்படுத்தவில்லை. தோழில் நுட்ப அனுமதி அளிப்பதற்கு முன்பு விண்ணப்பதாரரின் விண்ணப்பத்துடன் சமர்ப்பித்த ஆவணங்களில் (கிரையத்திரம், குத்தகை பத்திரம், பட்டா, தாயத்திரம், பொது அதிகார பத்திரம் போன்றவை) விண்ணப்பதாரர் அளர்ச்சி செய்ய உரிமையுள்ளதா என்று மட்டுமே சரிபார்க்கப்படுகிறது. அதன் மூலம் நுழைக்கட்டமாக விண்ணப்பதாரருக்கு அளர்ச்சி செய்ய உரிமை உள்ளதா என்று பார்க்கப்படுகிறது. சொத்தினை வாங்க விரும்பும் எந்த நபரும், விண்ணப்பதாரருக்கு சொத்தினை உள் உரிமையை தவிர உறுதியிட்டுத் கொள்ள வேண்டும். மேலும் அதன் மேல் வேறு யாருமும் தனி நபர் உரிமை கோரினால் அவர்கள் அதனை பொருத்தமான தகுதியுள்ள நீதிமன்றத்தின் முன் தீர்த்துக் கொள்ளலாம். இதனை முடிவு செய்ய நகர் ஊரமைப்புத் துறை பொருத்தமான அமையடி அளவு.
8. மியந்தாய மனைப்பிரிவினில் நீர்நிலைகள் ஏதும் இல்லை என மனுதாரரிடமிருந்து பெறப்பட்ட உறுதிமொழியின் அடிப்படையில் ஒப்புதல் வழங்கப்படுகிறது.

ம. வி / ந. ஊ. உ. இ. (வி. மா) எண்: **167/2024** (இணையதள ஒப்புதல்)

உதவி இயக்குநர்  
மாவட்ட நகர் ஊரமைப்பு அலுவலகம்  
விடுப்புரம் மாவட்டம்

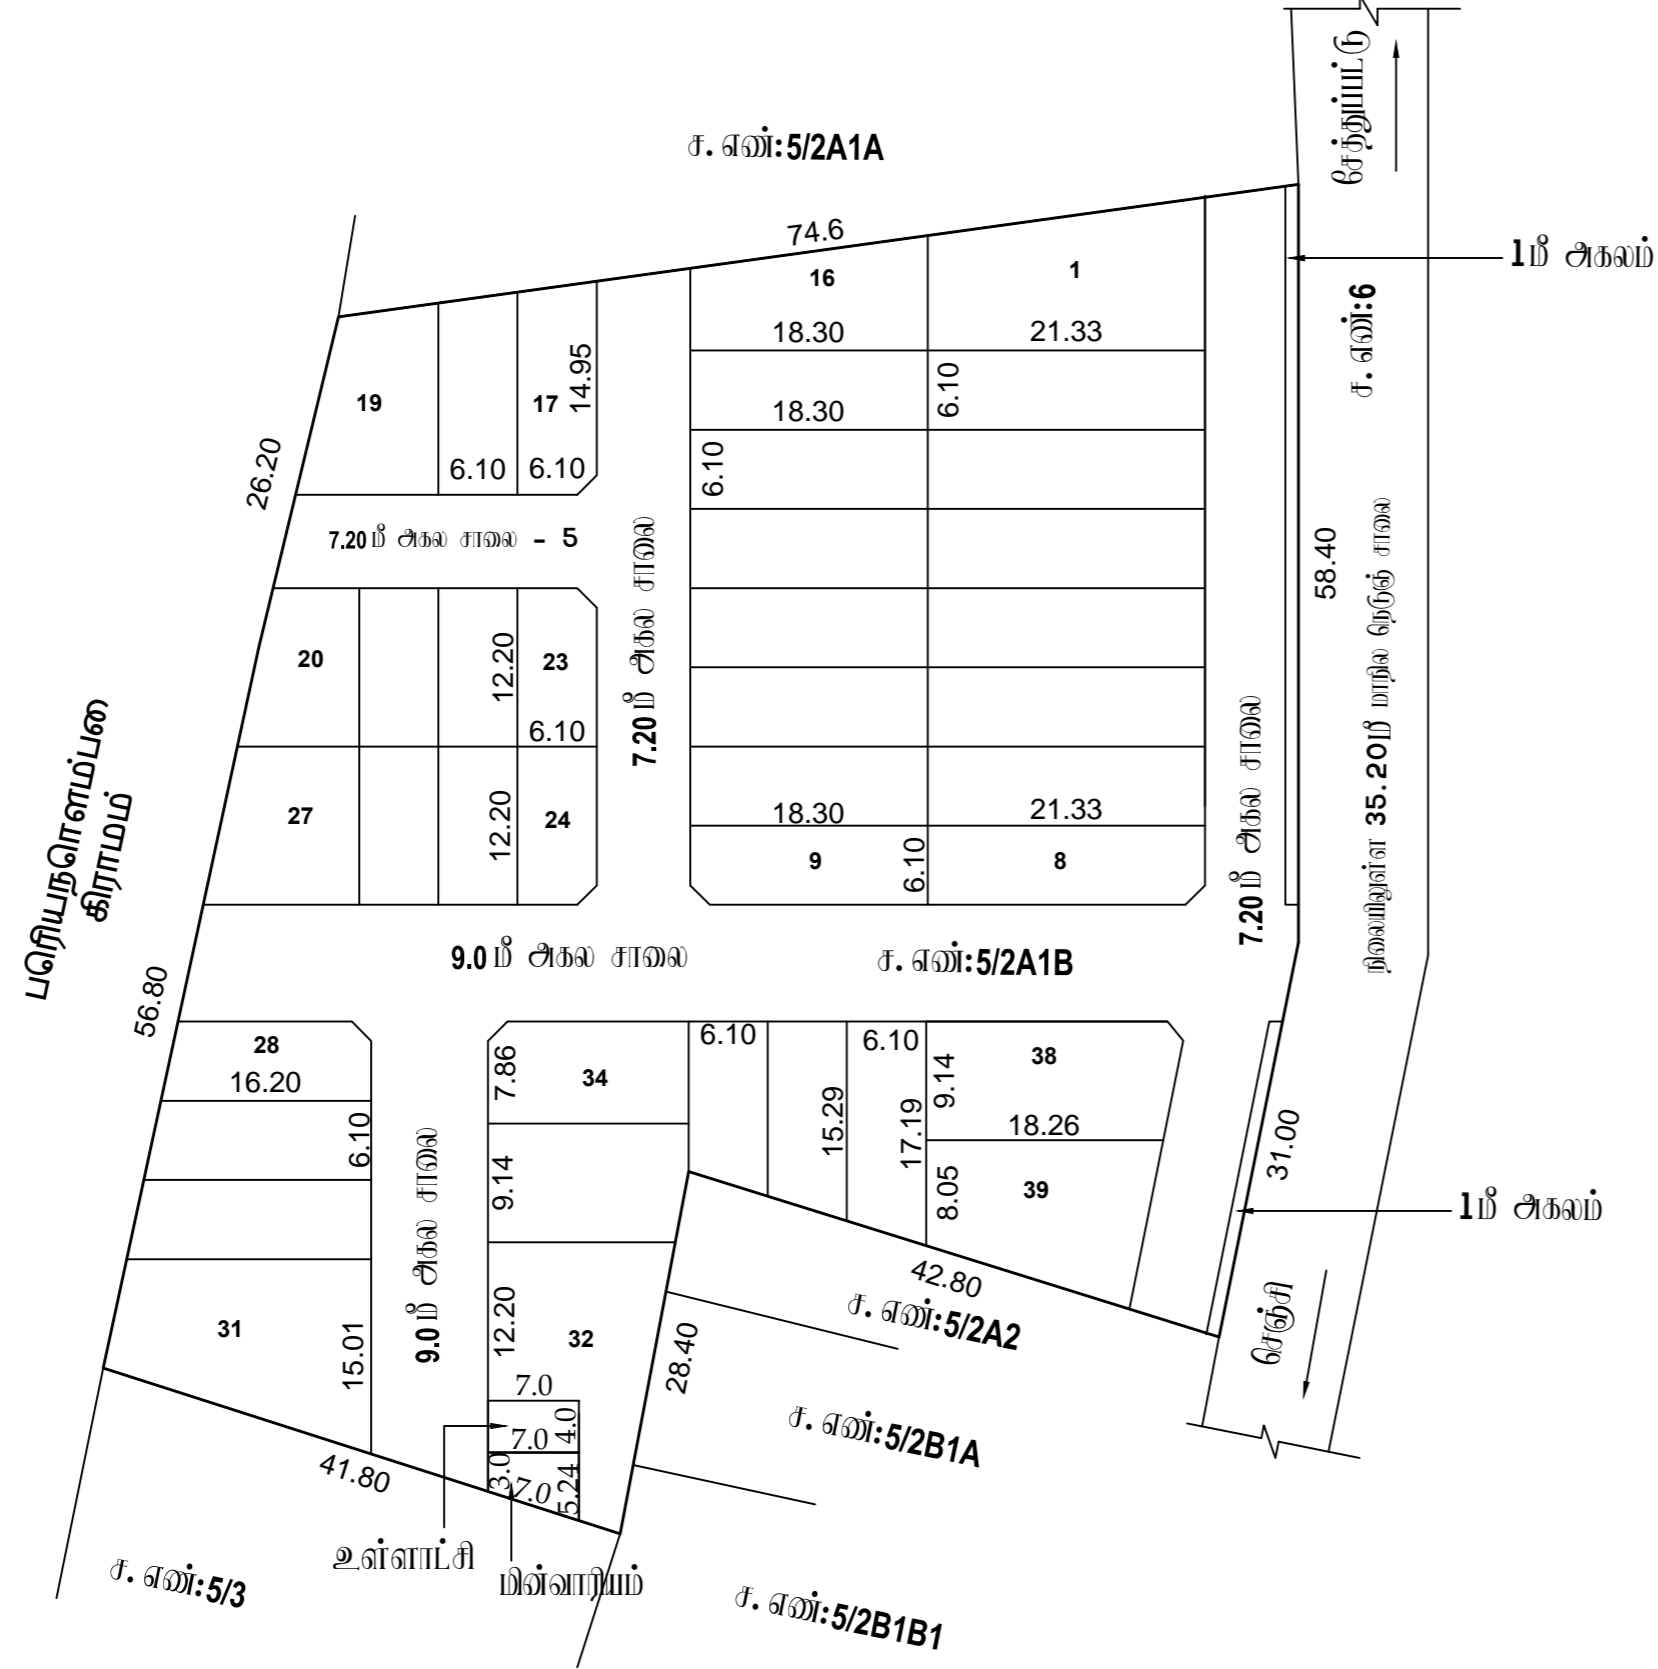

*Signature*  
19/08/2024

வரைபடம் நிலை - III

*Signature*  
19/08/2024

மேற்பார்வையாளர் வரைபடம் நிலை - II