


காலிடம் மற்றும் குடியிருப்புகள்

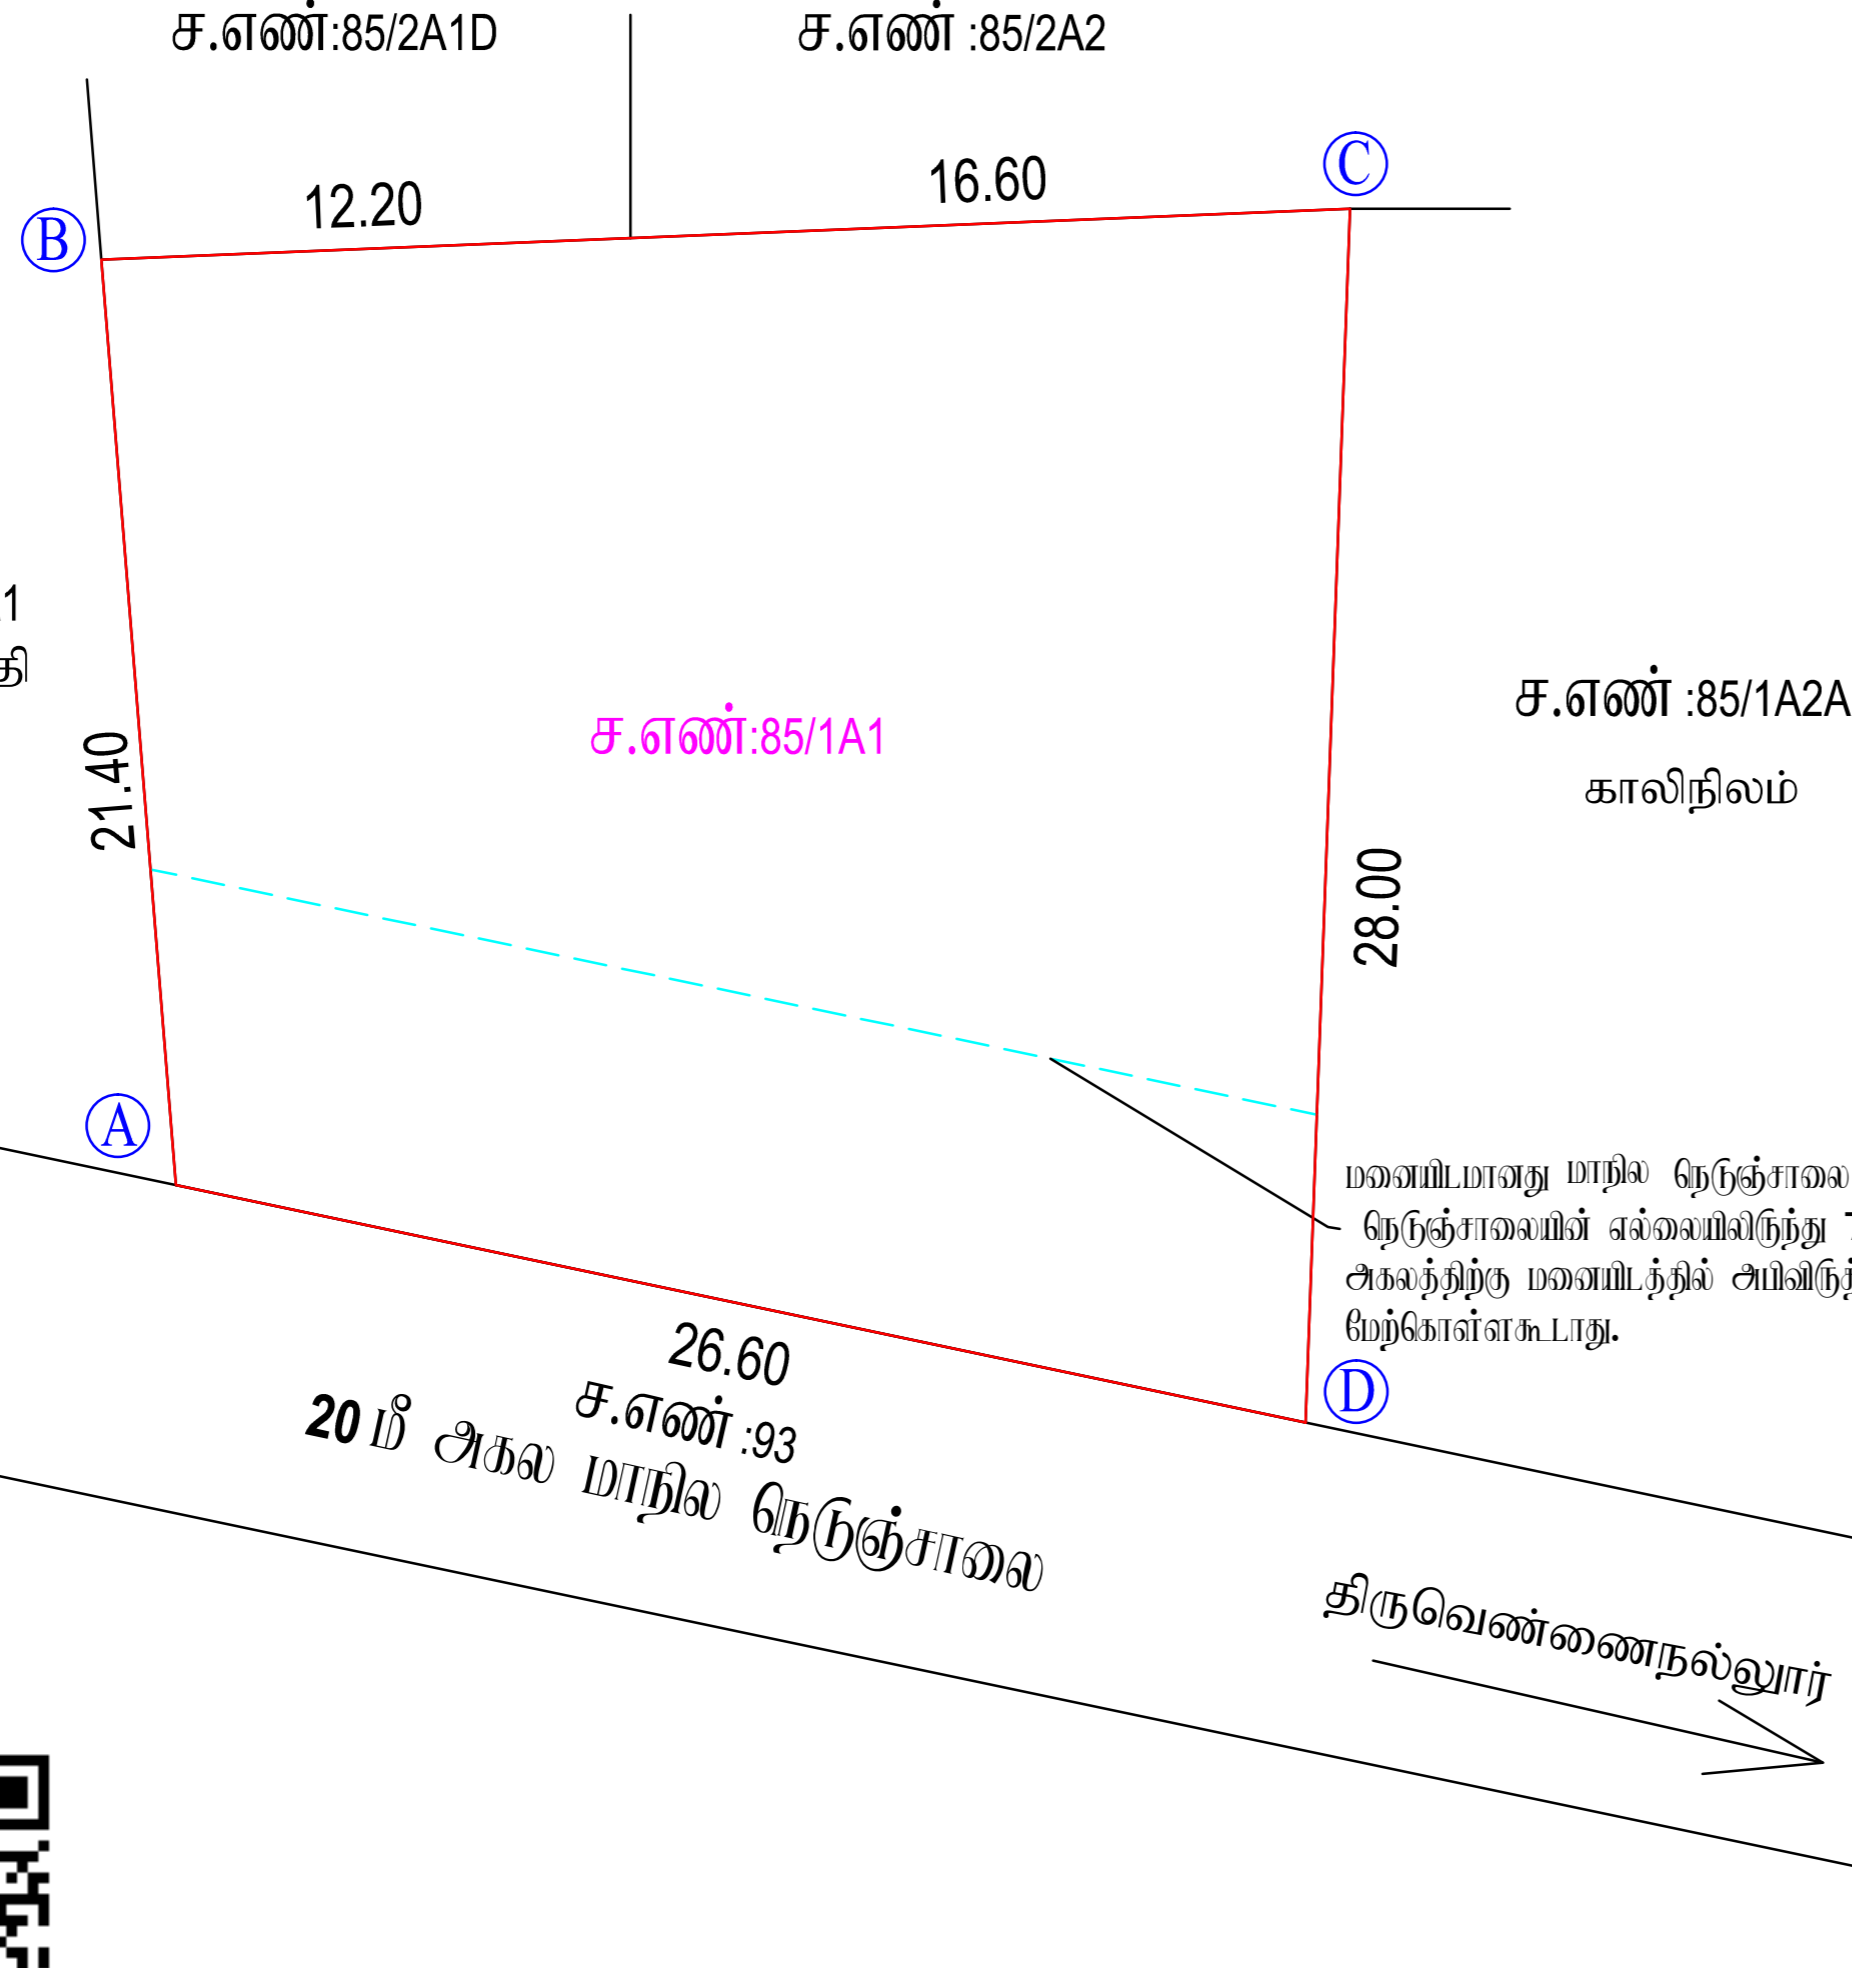


மனைமிடமானது மாநில நெடுஞ்சாலை ஓட்டி அமைவதால் நெடுஞ்சாலையின் எல்லையிலிருந்து 7.0 மீட்டர் அகலத்திற்கு மனைமிடத்தில் அபிவிருத்திகள் ஏதும் மேற்கொள்ளக்கூடாது.

**நகர் உரமைப்புத்துறை - விடுப்புரம் மாவட்டம்.**

விடுப்புரம் மாவட்டம், திருவெண்ணைநல்லூர் வட்டம், திருவெண்ணைநல்லூர் உரட்சி ஒன்றியம், அண்டராயலூர் கிராமம், சர்வே எண்:85/1A1-ல் அமையும் குடியிருப்பு இட அமைப்பு ஒப்புதல் வரையிடம்.

இணையதள விவரம் எண்: **OOPLA04Q /2025/TCP**

அளவு: 1 அங்குலம் **66** அடி (1:800)

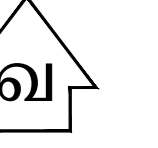

குறியீடு :

மனைப்பிரிவின் மொத்த பரப்பு : **0.148** ஏக்கர் (600 ச.மீ)

மனைப்பிரிவு எல்லை

நிலையிலுள்ள சாலை

கட்டிட வரம்பு

**7.20** மீ. முதல் **9.0** மீ. சாலை வரை **1.5** மீ. விடப்பட வேண்டும்.

**9.0** மீட்டருக்கு மேல் **18.0** மீ. சாலை வரை **3.0** மீ. விடப்பட வேண்டும்.

நிலை மூலக்கு

**12.0** மீ. அகல சாலை வரை **1.5** மீ. x **1.5** மீ. விடப்பட வேண்டும்.

நியந்தனைகள்

1. இம்மனைப்பிரிவிற்கு உள்ளடக்கிய அனுதி ஒப்புதல் வழங்கும் முன் இடம் எந்தவாறாவும் நில ஆர்ஜிதம் செய்யப்படவில்லை என்றும் எந்த துறைக்காகவும் நில ஆர்ஜிதம் செய்யப்பட மாட்டாது என்று அனுதி ஒப்புதலுக்கு அனுப்பப்படவில்லை என்று உறுதி செய்து கொள்ளவேண்டும்.

2. நில உரிமை குறித்து வழங்கப்பட்ட சான்றுகள் (ம) யரிசீலனைக்கு சமர்ப்பிக்கப்பட்ட ஆவணங்கள் சரியானவையல்ல என அறியப்பட்டால் (அ) மனைப்பிரிவிற்கு தோழிநூட்டி ஒப்புதல் வழங்குவதால் பாதிப்பு ஏற்படக்கூடிய குழுவை ஏற்படும் மனைப்பிரிவிற்கு வழங்கப்பட்ட தோழிநூட்டி ஒப்புதல் முன்வழிப்பிடுவதில் நகர் உரமைப்பு இயக்குநர் அவர்களால் ரத்து செய்யப்படும்.

3. இவ்வழுவகைத்தால் தோழிநூட்டி ஒப்புதல் அளிக்கப்படும் மனைப்பிரிவின் மனைகள் வாங்கும் ஒவ்வொருமனுதாரருக்கும் ஒப்புதல் அளிக்கப்பட மனைப்பிரிவு வரையிடம் நகல் வழங்கப்பட வேண்டும் .

4. இவ்வழுவகைத்தால் தோழிநூட்டி ஒப்புதல் அளிக்கப்படும் மனைப்பிரிவு வரையிடத்தினை பொதுமக்கள் பார்க்கக்கூடிய இடத்தில் **5' X 5'** என்ற அளவிற்கு குறையாமல் காங்கிரீட் தகவல் பலகையில் நிர்ந்தமமாக வரைந்து வைக்கப்பட வேண்டும்.

5. அரசாணை எண்: **18** நகராட்சி நிர்வாகம் (ம) குடிநீர் வழங்கல் துறை, நாள்: **04. 02. 2019** -ல் படியான தமிழ்நாடு ஒழுங்கினைந்த (ம) கட்டிட விதிகளின் படி பொது ஒதுக்கீட்டிற்கான இடம் ஒதுக்கீடு செய்யப்பட்டுள்ளது.

6. The Tamil Nadu Government in G.O.Ms.No: 112, housing and Urban Development Department dated: 22.6.2017 have approved the Tamil Nadu Real Estate (Regulation & Development) Act 2016. The promoter has to advertise, market, book, sell or offer for sale, or invite persons to purchase in any manner any plot, apartment or building, as the case may be, in any Real Estate Project or part of it only after registering the Real Estate Project with the Real Estate Regulatory Authority.

7. நகர் உரமைப்புத் துறை சட்டபூர்வமாக தோழிநூட்டி அனுதி அளிப்பதன் மூலம் விவசாயத்தாரின் பேரில் உள்ள நில உரிமையை உறுதிப்படுத்தவில்லை. தோழிநூட்டி அனுதி அளிப்பதற்கு முன்பு விவசாயத்தாரின் விவசாயத்துடன் சமர்மித்த ஆவணங்களில் (கிரையுத்திரம், குத்தகை பத்திரம், பட்டா, தானபத்திரம், பொது அதிகார பத்திரம் மேலும் பல்) விவசாயத்தாரர் வளர்ச்சி செய்ய உரிமையுள்ளது என்று மட்டுமே சரியாக்கப்படுகிறது. அதன் மூலம் முதற்கட்டமாக விவசாயத்தாரருக்கு வளர்ச்சி செய்ய உரிமை உள்ளதா என்று பார்க்கப்படுகிறது. சொத்தினை வாங்க விரும்பும் எந்த நபரும், விவசாயத்தாரருக்கு சொத்தினை உள் உரிமையை தவிர உறுதிப்படுத்திக் கொள்ள வேண்டும். மேலும் அதன் மீது வேறு யாரேனும் தவி நயர் உரிமை கோரினால் அவர்கள் அதனை பொருத்தமான தகுதியுள்ள நீதிமன்றத்தின் முன் தீர்த்துக் கொள்ளலாம். இதனை முடிவு செய்ய நகர் உரமைப்புத் துறை பொருத்தமான அமைப்பு அல்ல.

8. பிரஸ்தம மனைப்பிரிவில் நீர்நிலைகள் ஏதும் இல்லை என மனுதாரரிடமிருந்து பெறப்பட்ட உறுதிமொழியின் அடிப்படையில் ஒப்புதல் வழங்கப்படுகிறது.

**ம. வ / ந. உ. இ. (வி. மா) எண்: 168/2025 (இணையதள ஒப்புதல்)**

உதவி இயக்குநர்  
மாவட்ட நகர் உரமைப்பு அலுவலகம்  
விடுப்புரம் மாவட்டம்

