

நகர் ஊரமைப்புத்துறை - விடுப்புரம் மாவட்டம்.

விடுப்புரம் மாவட்டம், விடுப்புரம் வட்டம், காணை ஊராட்சி ஒன்றியம், வீரேசுவரர் கிராமம், சர்வே எண்: 40/1B -ல் அமையும் குடியிருப்பு மனைப்பிரிவித்கான தோழில் நுட்ப ஒப்புதல் வரையடம்.

இலாபநிலை விவரம் எண்: **WLOJC7DV/2025/TCP**

அளவு: 1 அக்குவம் **66 அடி (1:800)**

குறியீடு :

மனைப்பிரிவித்கான மொத்த மரபுவழி : **1.606 ஏக்கர் (6500.00 ச.மீ)**

ஒதுக்கிய மனைகள் : **38**

மனைப்பிரிவு எல்லை -----

நிலையிலுள்ள சாவை -----

பொது ஒதுக்கீடு

உள்ளடங்கிய நான்கு ஒப்படைக்கப்பட்டவை:

மனைப்பிரிவு சாவைகள் (ம) மூலம் மூலக்குகள்: **1897.30 ச.மீ** -----

உள்ளடங்கிய : 25.20 ச.மீ (0.54%) -----

மின் வாரியம் : 25.37 ச.மீ (0.55%) -----

கட்டிட வரம்பு

7.20 மீ முதல் **9.0 மீ** சாவை அரை **1.5 மீ** விட்டம். கேள்வி.

9.0 மீ முதல் **18.0 மீ** சாவை அரை **3.0 மீ** விட்டம். கேள்வி.

மூலம் மூலக்கு

12.0 மீ சாவை அரை **1.5 மீ** x **1.5 மீ** விட்டம். கேள்வி.

நியந்தனைகள்

1. இம்மனைப்பிரிவித்கான உள்ளடங்கிய அனைத்து ஒப்புதல் வழங்கும் முன் இடம் எந்தநேரமாவும் நில ஆர்ஜிதம் செய்யப்படவில்லை என்று எந்த நேரத்திலும் நில ஆர்ஜிதம் செய்யப்படாமல் மாசுபட்ட அருகாமத்துறை ஆலோசனைக்கு அனுப்பப்படவில்லை என்று உறுதி செய்து கொள்ளவேண்டும்.

2. நில உரிமை குறித்து வழங்கப்பட்ட சான்றுகள் (ம) யரிசனங்களுக்கு சமம்மிக்கப்பட்ட ஆவணங்கள் சரியானவையாக என அறியப்பட்டால் (அ) மனைப்பிரிவித்கான தோழில் நுட்ப ஒப்புதல் வழங்குவதில் யாழ்ப்பாணம் ஏற்படக்கூடிய குற்றத்தை ஏற்படும் மனைப்பிரிவித்கான வழங்கப்பட்ட தோழில் நுட்ப ஒப்புதல் முன்வைப்பின்மீது நகர் ஊரமைப்பு இயக்குநர் அவர்களால் தடுத்து நிறுத்தப்படும்.

3. இவ்வழங்குவதில் தோழில் நுட்ப ஒப்புதல் அளிக்கப்படும் மனைப்பிரிவித்கான மனைகள் அளக்கும் ஒப்படைப்புகளும் ஒப்புதல் அளிக்கப்பட்ட மனைப்பிரிவு வரையடம் நகல் வழங்கப்பட வேண்டும்.

4. இவ்வழங்குவதில் தோழில் நுட்ப ஒப்புதல் அளிக்கப்படும் மனைப்பிரிவு வரையடத்தின் பொறுப்புகள் யாருக்காக சமம்மிக்கப்பட்ட இடத்தில் 5' x 5' என்ற அளவிற்கு குறைபாடில்லாத தகவல் பக்கத்தில் நிபந்தனாக அமைந்து வைக்கப்பட வேண்டும்.

(ம) **5**. அரசாணை எண்: **18** நகராட்சி நிர்வாகம் (ம) குடிநீர் வழங்கல் துறை, நாள்: **04. 02. 2019** -ல் யுத்திய நம்பிக்கை ஒத்திடுவதற்கு கட்டிட விதிகளின் யுத்திய பொது ஒதுக்கீட்டிற்கான இடம் ஒதுக்கீடு செய்யப்பட்டுள்ளது.


6. The Tamil Nadu Government in G.O.Ms.No: 112, housing and Urban Development Department dated: 22.6.2017 have approved the Tamil Nadu Real Estate (Regulation & Development) Act 2016. The promoter has to advertise, market, book, sell or offer for sale, or invite persons to purchase in any manner any plot, apartment or building, as the case may be, in any Real Estate Project or part of it only after registering the Real Estate Project with the Real Estate Regulatory Authority.

7. நகர் ஊரமைப்பு துறை சட்டம், நான்கு தோழில் நுட்ப அனுமதி அளிப்பதன் மூலம் விவசாயத்திற்குள் மேலும் உள்ள நில உரிமையை உறுதிப்படுத்தவில்லை. தோழில் நுட்ப அனுமதி அளிப்பதற்கு முன்பு விவசாயத்திற்குள் விவசாயத்தின் சமம்மித்த ஆவணங்களில் (கிராமத்திற்கும், குத்தகை பத்திரம், மட்டி, நாசபத்திரம், பொது அறிக்கை பத்திரம் போன்றவை) விவசாயத்திற்குள் அளர்ச்சி செய்ய உரிமையுள்ளதாக என்று மட்டுமே அளிக்கப்படுகிறது. அதன் மூலம் நுட்பகட்டிடம் விவசாயத்திற்குள் அளர்ச்சி செய்ய உரிமை உள்ளதாக என்று யாருக்கப்படுகிறது. சொந்திகளை அளக்க விதும்பு எந்த நபரும், விவசாயத்திற்குள் சொந்திகளின் உள்ள உரிமையை தவிர உறுதிப்படுத்திக் கொள்ள வேண்டும். மேலும் அதன் மூலம் வேறு யாருக்கும் தனி நபர் உரிமை கோரினால் அவர்கள் அதனை பொருத்தமான தகுதியுள்ள நிதிமன்றத்தின் முன் தீர்த்துக் கொள்ளலாம். இதனை முடிவு செய்ய நகர் ஊரமைப்பு துறை பொருத்தமான அமையு அல்ல.

8. மிகுந்த மனைப்பிரிவித்கான நிர்வாகிகள் ஏதும் இல்லை என மனுதாரரிடமிருந்து பெறப்பட்ட உறுதிப்பாடுகள் அடிப்படையில் ஒப்புதல் வழங்கப்படுகிறது.

ம. வ / ந. ஊ. உ. இ. (வி. மா) எண்: 53/ 2025

உதவி இயக்குநர்
மாவட்ட நகர் ஊரமைப்பு ஆலோசகர்
விடுப்புரம் மாவட்டம்

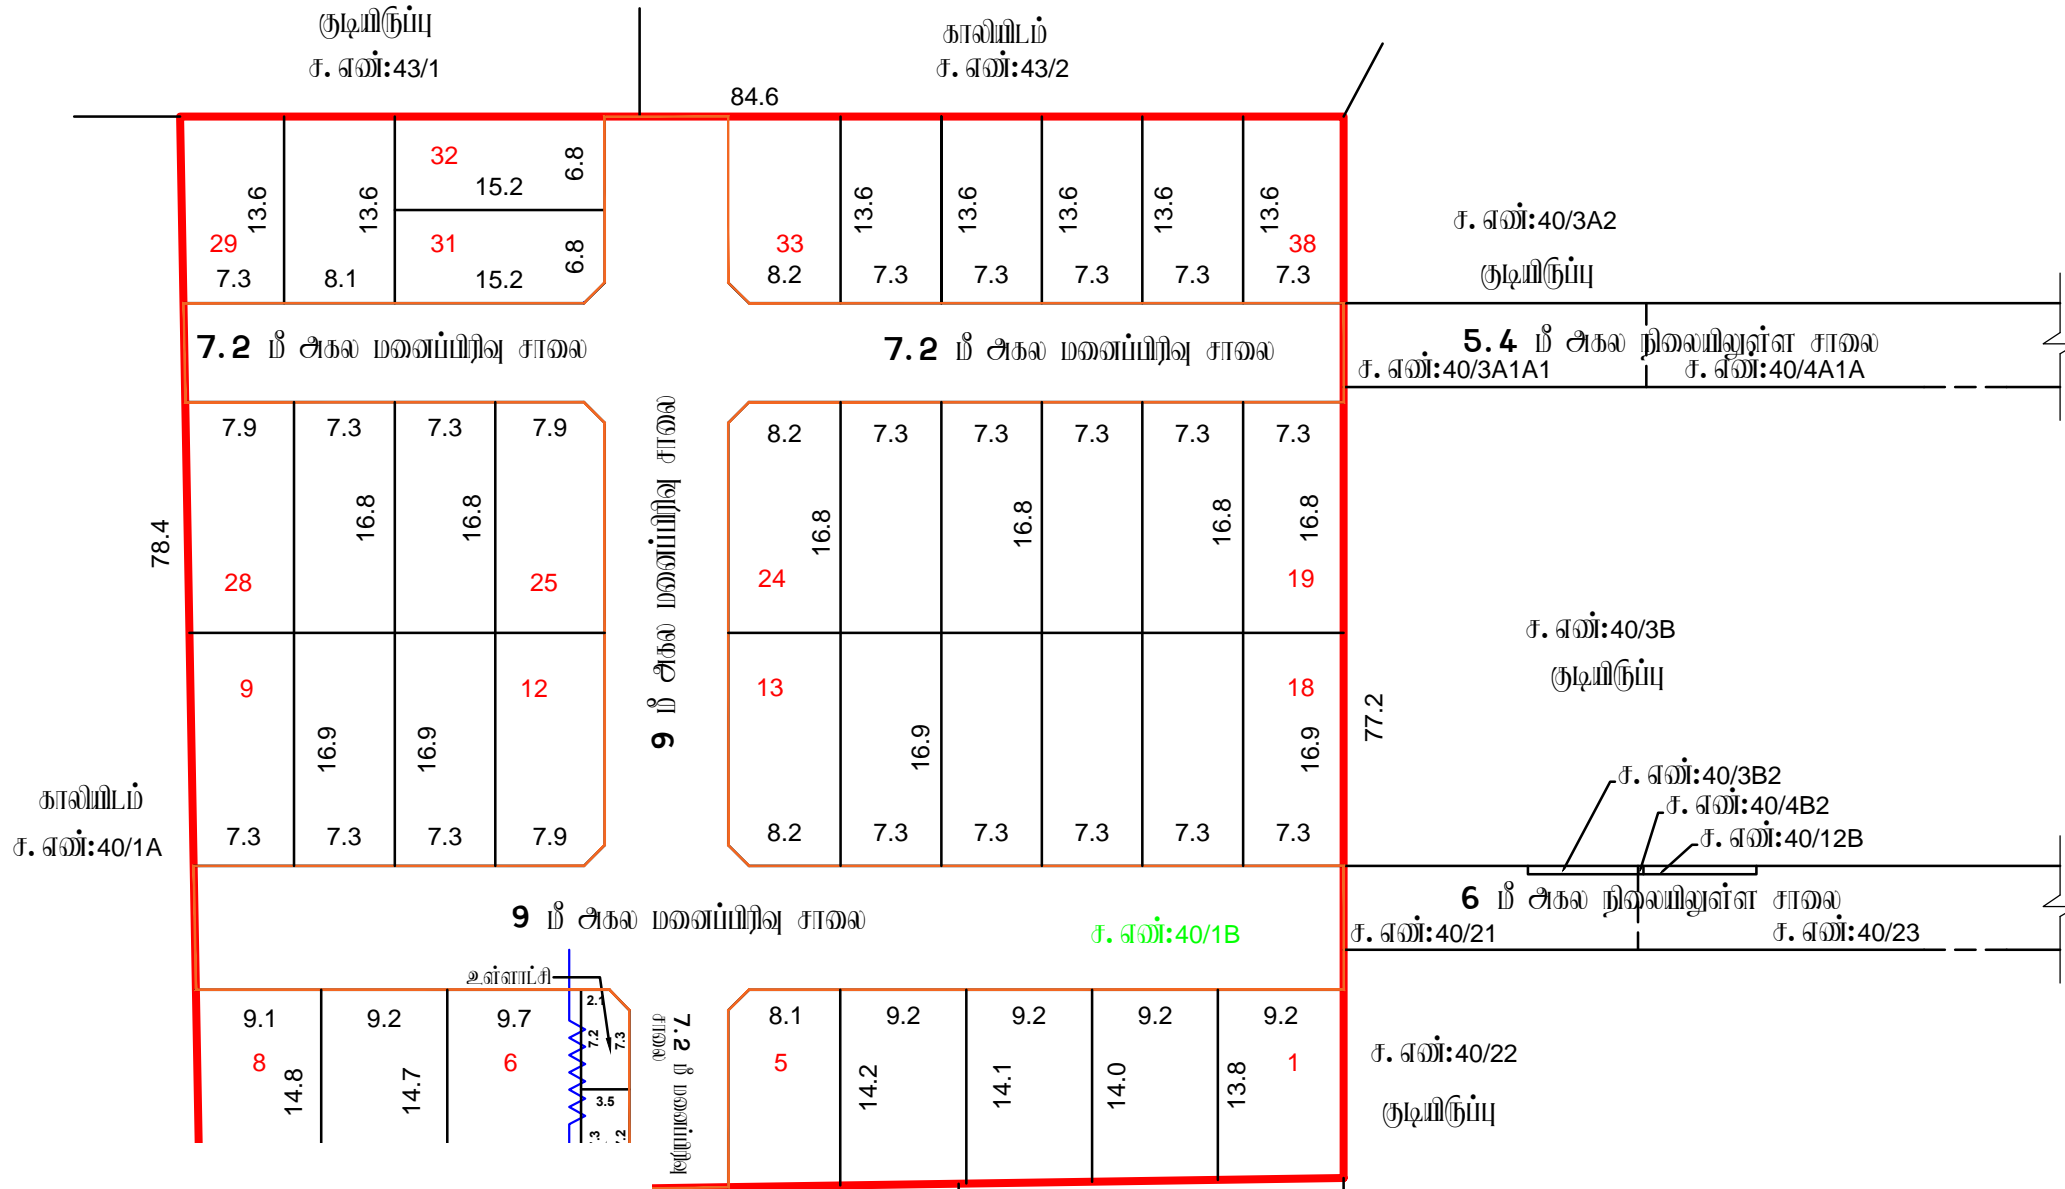

மர்வாடி
மீ HT line
மினை சாவைமின்
ட மின்வடு
நல் வழங்கப்பட