


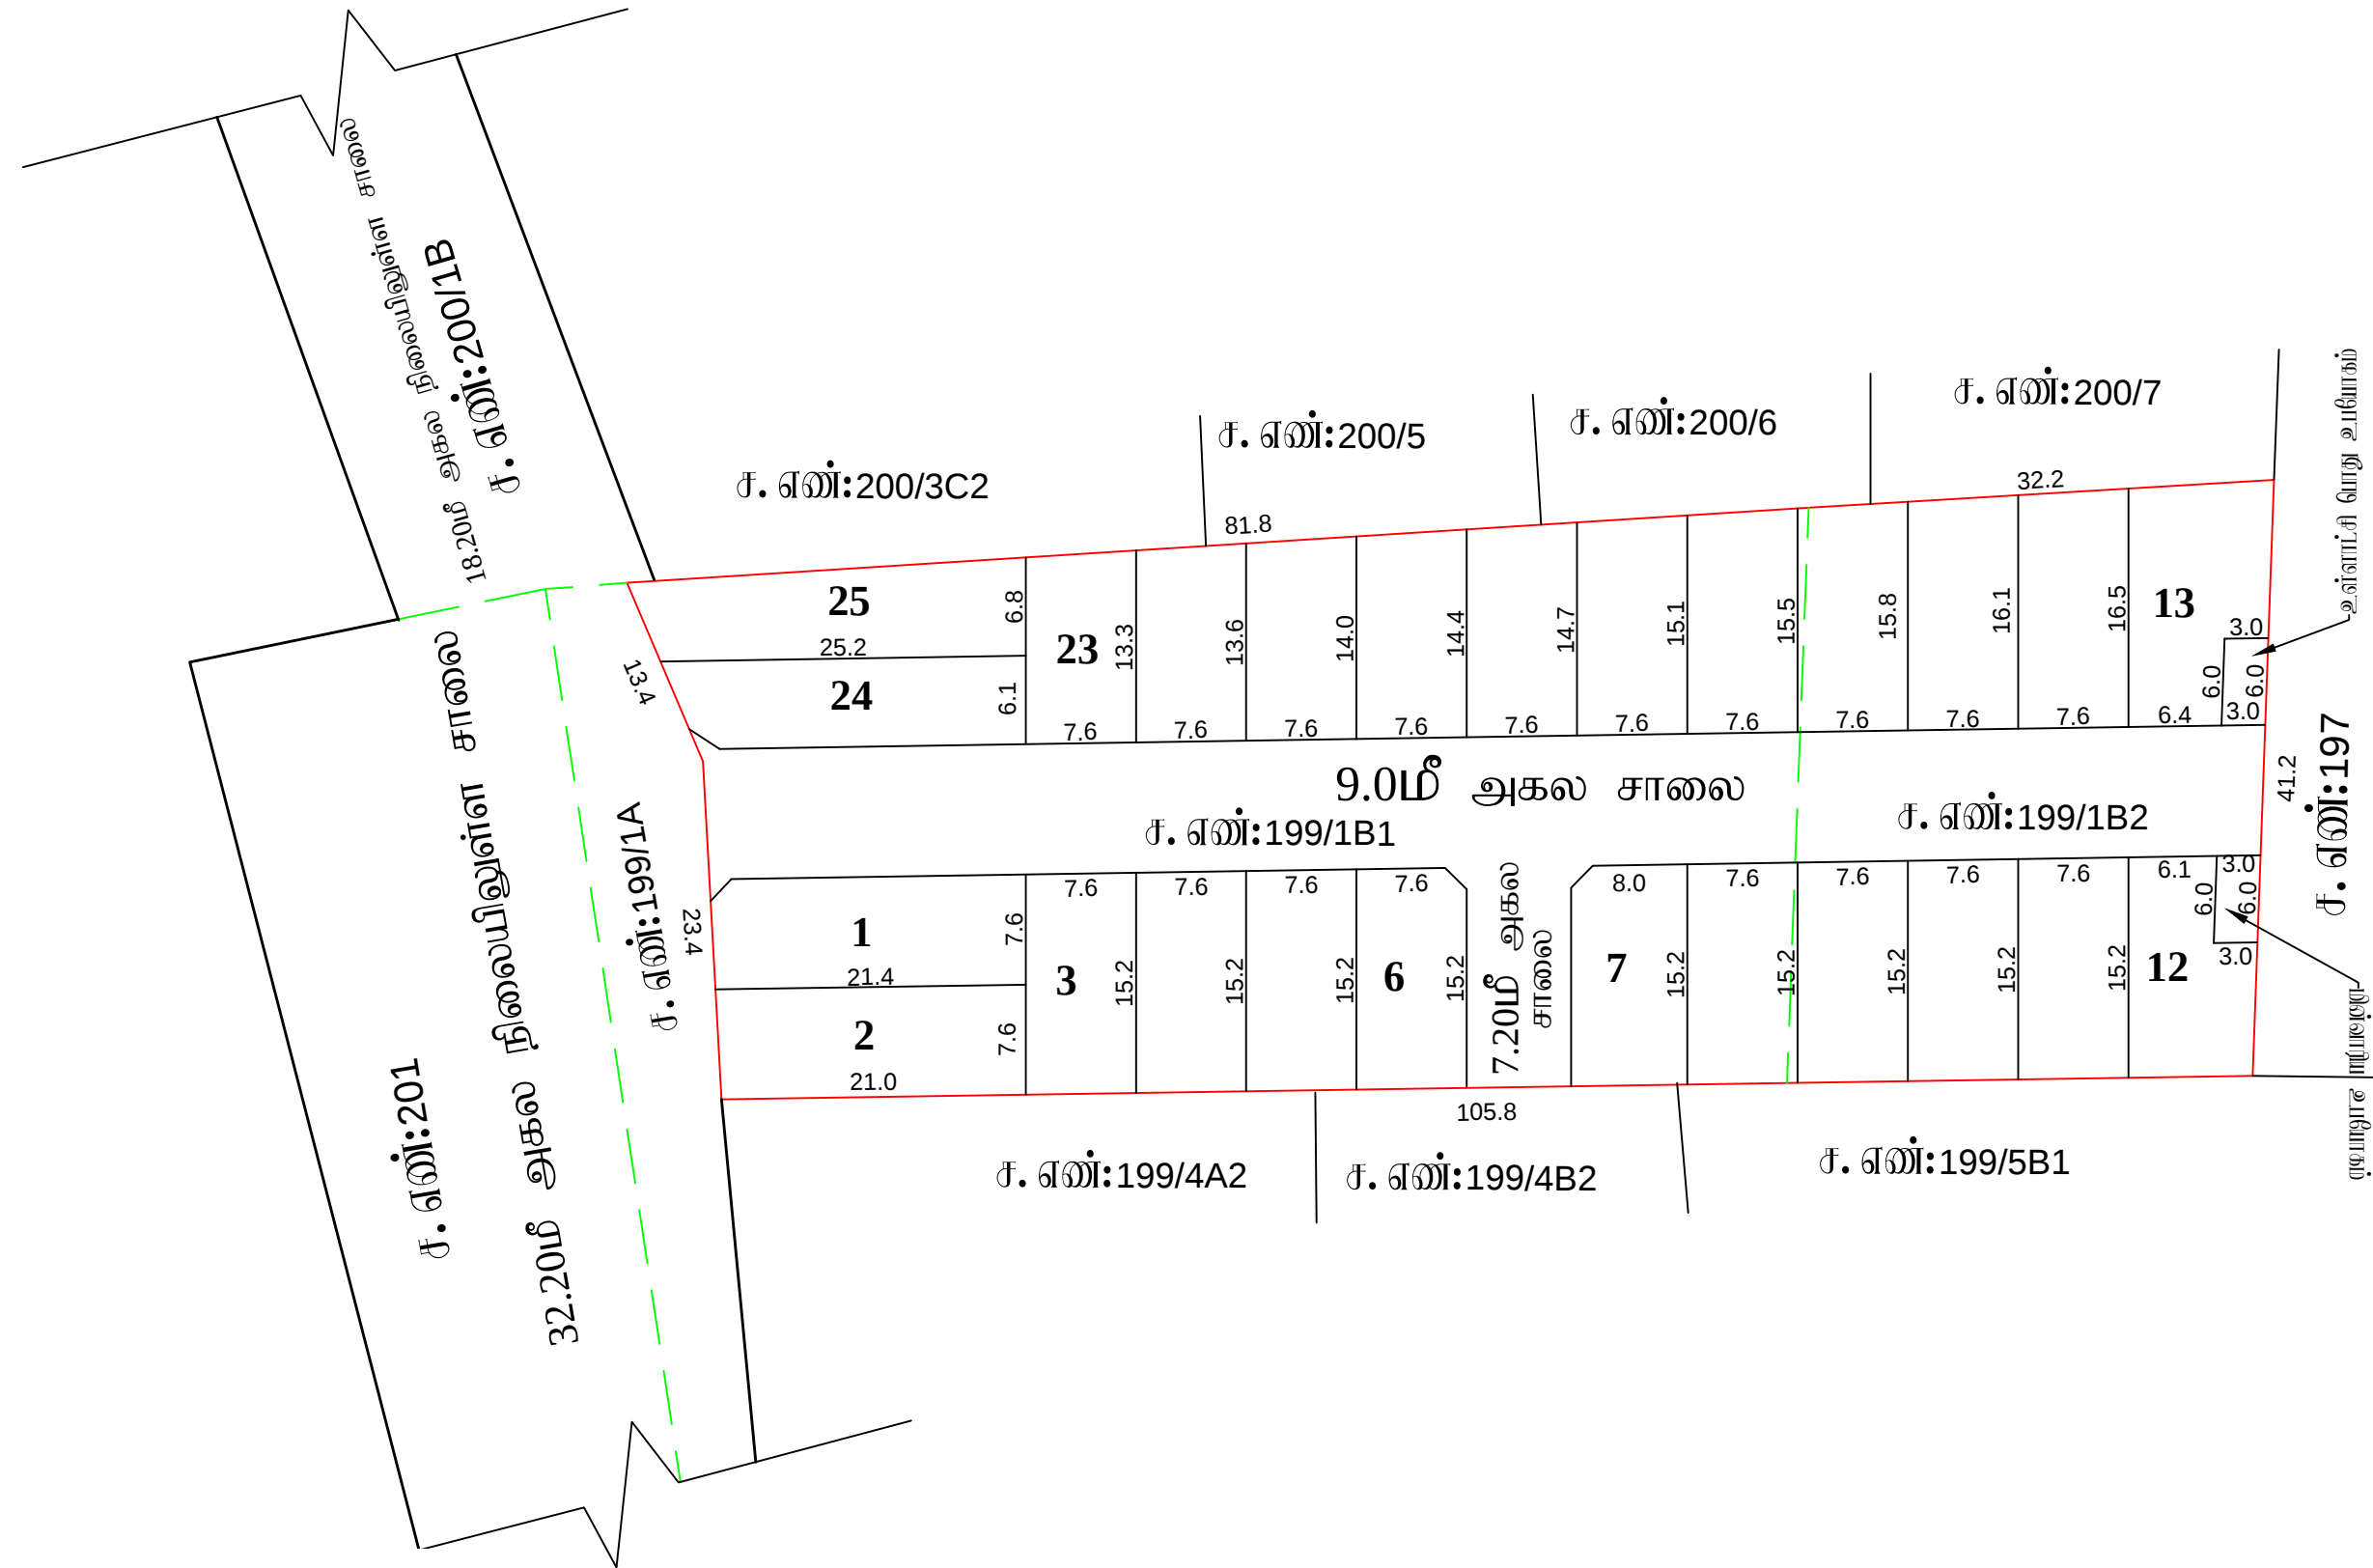

அளவர்/உதவி வரைவாளர்

வரைவாளர் நிலை - III

மேற்பார்வையாளர் வரைவாளர் நிலை - II



நகர் ஊரமைப்புத்துறை - விழுப்புரம் மாவட்டம்.


விழுப்புரம் மாவட்டம், செஞ்சி வட்டம், செஞ்சி ஊராட்சி ஒன்றியம், சத்தியமங்கலம் கிராமம், சர்வே எண்கள்: **199/1B1,1B2** -ல் குடியிருப்பு மனைப்பிரிவித்கான தொழில் நுட்ப ஒப்புதல் வரையடம்.

கோப்பு எண்:**9ET08QRH/2025/TCP**

அளவு: 1 அங்குலம் **33** அடி(**1:400**)

குறிப்பு :

மனைப்பிரிவின் மொத்த பரப்பு : 0.99 ஏக்கர் (**4000.00 ச. மீ**)

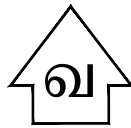

ஒதுக்கிய மனைகள் : **25**

மனைப்பிரிவு எல்லை

நிலையிலுள்ள சாலை

மொது ஒதுக்கீடு

உள்ளாட்சிக்கு தானமாக ஒப்படைக்கப்பட்டவை:

மனைப்பிரிவு சாலைகள் (ம) முலைமுடக்குகள்: **1083.69 ச. மீ**

உள்ளாட்சி : **18.00 ச. மீ (0.61%)**

மின் உபயோகம் : **18.00 ச. மீ (0.61%)**

கட்டிட வரம்பு

7.20மீ. முதல் **9.0** மீ. சாலை வரை **1.5**மீ. விடப்பட வேண்டும்.

9.0 மீட்டருக்கு மேல் **18.0** மீ. சாலை வரை **3.0**மீ. விடப்பட வேண்டும்.

முலை முடக்கு

12.0மீ. அகல சாலை வரை **1.5**மீ. x **1.5**மீ. விடப்பட வேண்டும்.

நியந்தவைகள்

- இம்மனைப்பிரிவுக்கு உள்ளாட்சியால் இறுதி ஒப்புதல் வழங்கும் முன் இடம் எடுத்துவையாடும் நில ஆர்ஜிதம்செய்யப்படவில்லை என்றும் எந்த துறைக்காகவும் நில ஆர்ஜிதம் பட்டியல் மாவட்ட வருவாய்த்துறை அலுவலருக்கு அனுப்பப்படவில்லைவென்று உறுதி செய்து கொள்ளவேண்டும்.
- நில உரிமை குறித்து வழங்கப்பட்ட சான்றுகள் (ம) யரிசைவைக்கு சமர்ப்பிக்கப்பட்ட ஆவணங்கள் சரியானவையல்ல என அறியப்பட்டால் (அ) மனைப்பிரிவுக்கு தொழில்நுட்ப ஒப்புதல் வழங்கியதால் பாதிப்பு ஏற்படக்கூடிய குறிநிலை ஏற்படிவ் மனைப்பிரிவுக்கு வழங்கப்பட்ட தொழில்நுட்ப ஒப்புதல் முன்வைப்பிப்பின்று நகர் ஊரமைப்பு இயக்குநர் அலகளால் ரத்து செய்யபடும.
- இவ்வுலகைகத்தால் தொழில்நுட்ப ஒப்புதல் அளிக்கப்படும் மனைப்பிரிவின் மனைகள் வாங்கும் ஒவ்வொரு மனுதாருக்கும் ஒப்புதல் அளிக்கப்பட மனைப்பிரிவு வரையட நகல் வழங்கப்பட வேண்டும் .
- இவ்வுலகைகத்தால் தொழில்நுட்ப ஒப்புதல் அளிக்கப்படும் மனைப்பிரிவு வரையடத்தினை மொதுமக்கள் யர்வைக்காக சம்பந்தப்பட்ட இடத்தில் **5' X 5'** என்ற அளவுக்கு குறையாமல் காங்கிரீட் தகவல் பலகையில் நிர்ந்தமமாக வரைந்து வைக்கப்பட வேண்டும்.
- அரசாணை எண்: **18** நகராட்சி நிர்வாகம் (ம) குடிநீர் வழங்கல் துறை, நாள்: **04. 02. 2019** -ன் படியான தமிழ்நாடு ஒடுங்கிவைந்த (ம) கட்டிட விதிகளின் படி மொது ஒதுக்கீட்டிற்கான இடம் ஒதுக்கீடு செய்யப்பட்டுள்ளது.
- The Tamil Nadu Government in G.O.Ms.No: 112, housing and Urban Development Department dated: 22.6.2017 have approved the Tamil Nadu Real Estate (Regulation & Development) Act 2016. The promoter has to advertise, market, book, sell or offer for sale, or invite persons to purchase in any manner any plot, apartment or building, as the case may be, in any Real Estate Project or part of it only after registering the Real Estate Project with the Real Estate Regulatory Authority.
- நகர் ஊரமைப்புத் துறை சட்டபூர்வமாக தொழில்நுட்ப அனுமதி அளிப்பதன் மூலம் விவ்வப்பதாரின் மேல் உள்ள நில உரிமையை உறுதிப்படுத்தவில்லை. தொழில்நுட்ப அனுமதி அளிப்பதற்கு முன்பு விவ்வப்பதாரின் விவ்வப்பதாரின் சமர்மித்த ஆவணங்களில் (கிரையயத்திற்கும், குத்தகை பத்திரம், பட்டா, தாயத்திற்கும், மொது அதிகார பத்திரம் மேலும் பல) விவ்வப்பதார வளர்ச்சி செய்ய உரிமையுள்ளதா என்று மட்டுமே சரிபார்க்கப்படுகிறது. அதன் மூலம் முதற்கட்டமாக விவ்வப்பதாரருக்கு வளர்ச்சி செய்ய உரிமை உள்ளதா என்று பார்க்கப்படுகிறது. சொத்தினை வாங்க விரும்பும் எந்த நபரும், விவ்வப்பதாரருக்கு சொத்தின்பிற்று உள்ள உரிமையை தனியாக உறுதிப்படுத்திக் கொள்ள வேண்டும். மேலும் அதன் மேல் வேறு யாவுளும் தனி நபர் உரிமை கோரலால் அவர்கள் அதனை மொருத்தமான தகுதியுள்ள நீதிமன்றத்தின் முன் நீர்த்துக் கொள்ளலாம். இதனை முடிவு செய்ய நகர் ஊரமைப்புத் துறை மொருத்தமான அமைப்பு அல்ல.
- யிர்வந்தய மனைப்பிரிவின் நீர்நிலைகள் ஏதும் இல்லை என மனுதாரரிடமிருந்து மொழப்பட்ட உறுதிமொழிமின் அடிப்படையில் ஒப்புதல் வழங்கப்படுகிறது.
- அரசாணை (நிலை)எண்:**58**, வீட்டு வசதி மற்றும் நகர்ப்புற வளர்ச்சித்துறை நாள்:**05.03.2024** - ன் படி உத்தேச மனைப்பிரிவுக்கு அனுமதி வழங்கப்படுகிறது.

ம. வ / ந. ஊ. உ. இ. (வி. மா) எண்:**68/2025** (இணையதள ஒப்புதல்)

உதவி இயக்குநர்
மாவட்ட நகர் ஊரமைப்பு அலுவலகம்
விழுப்புரம் மாவட்டம்