


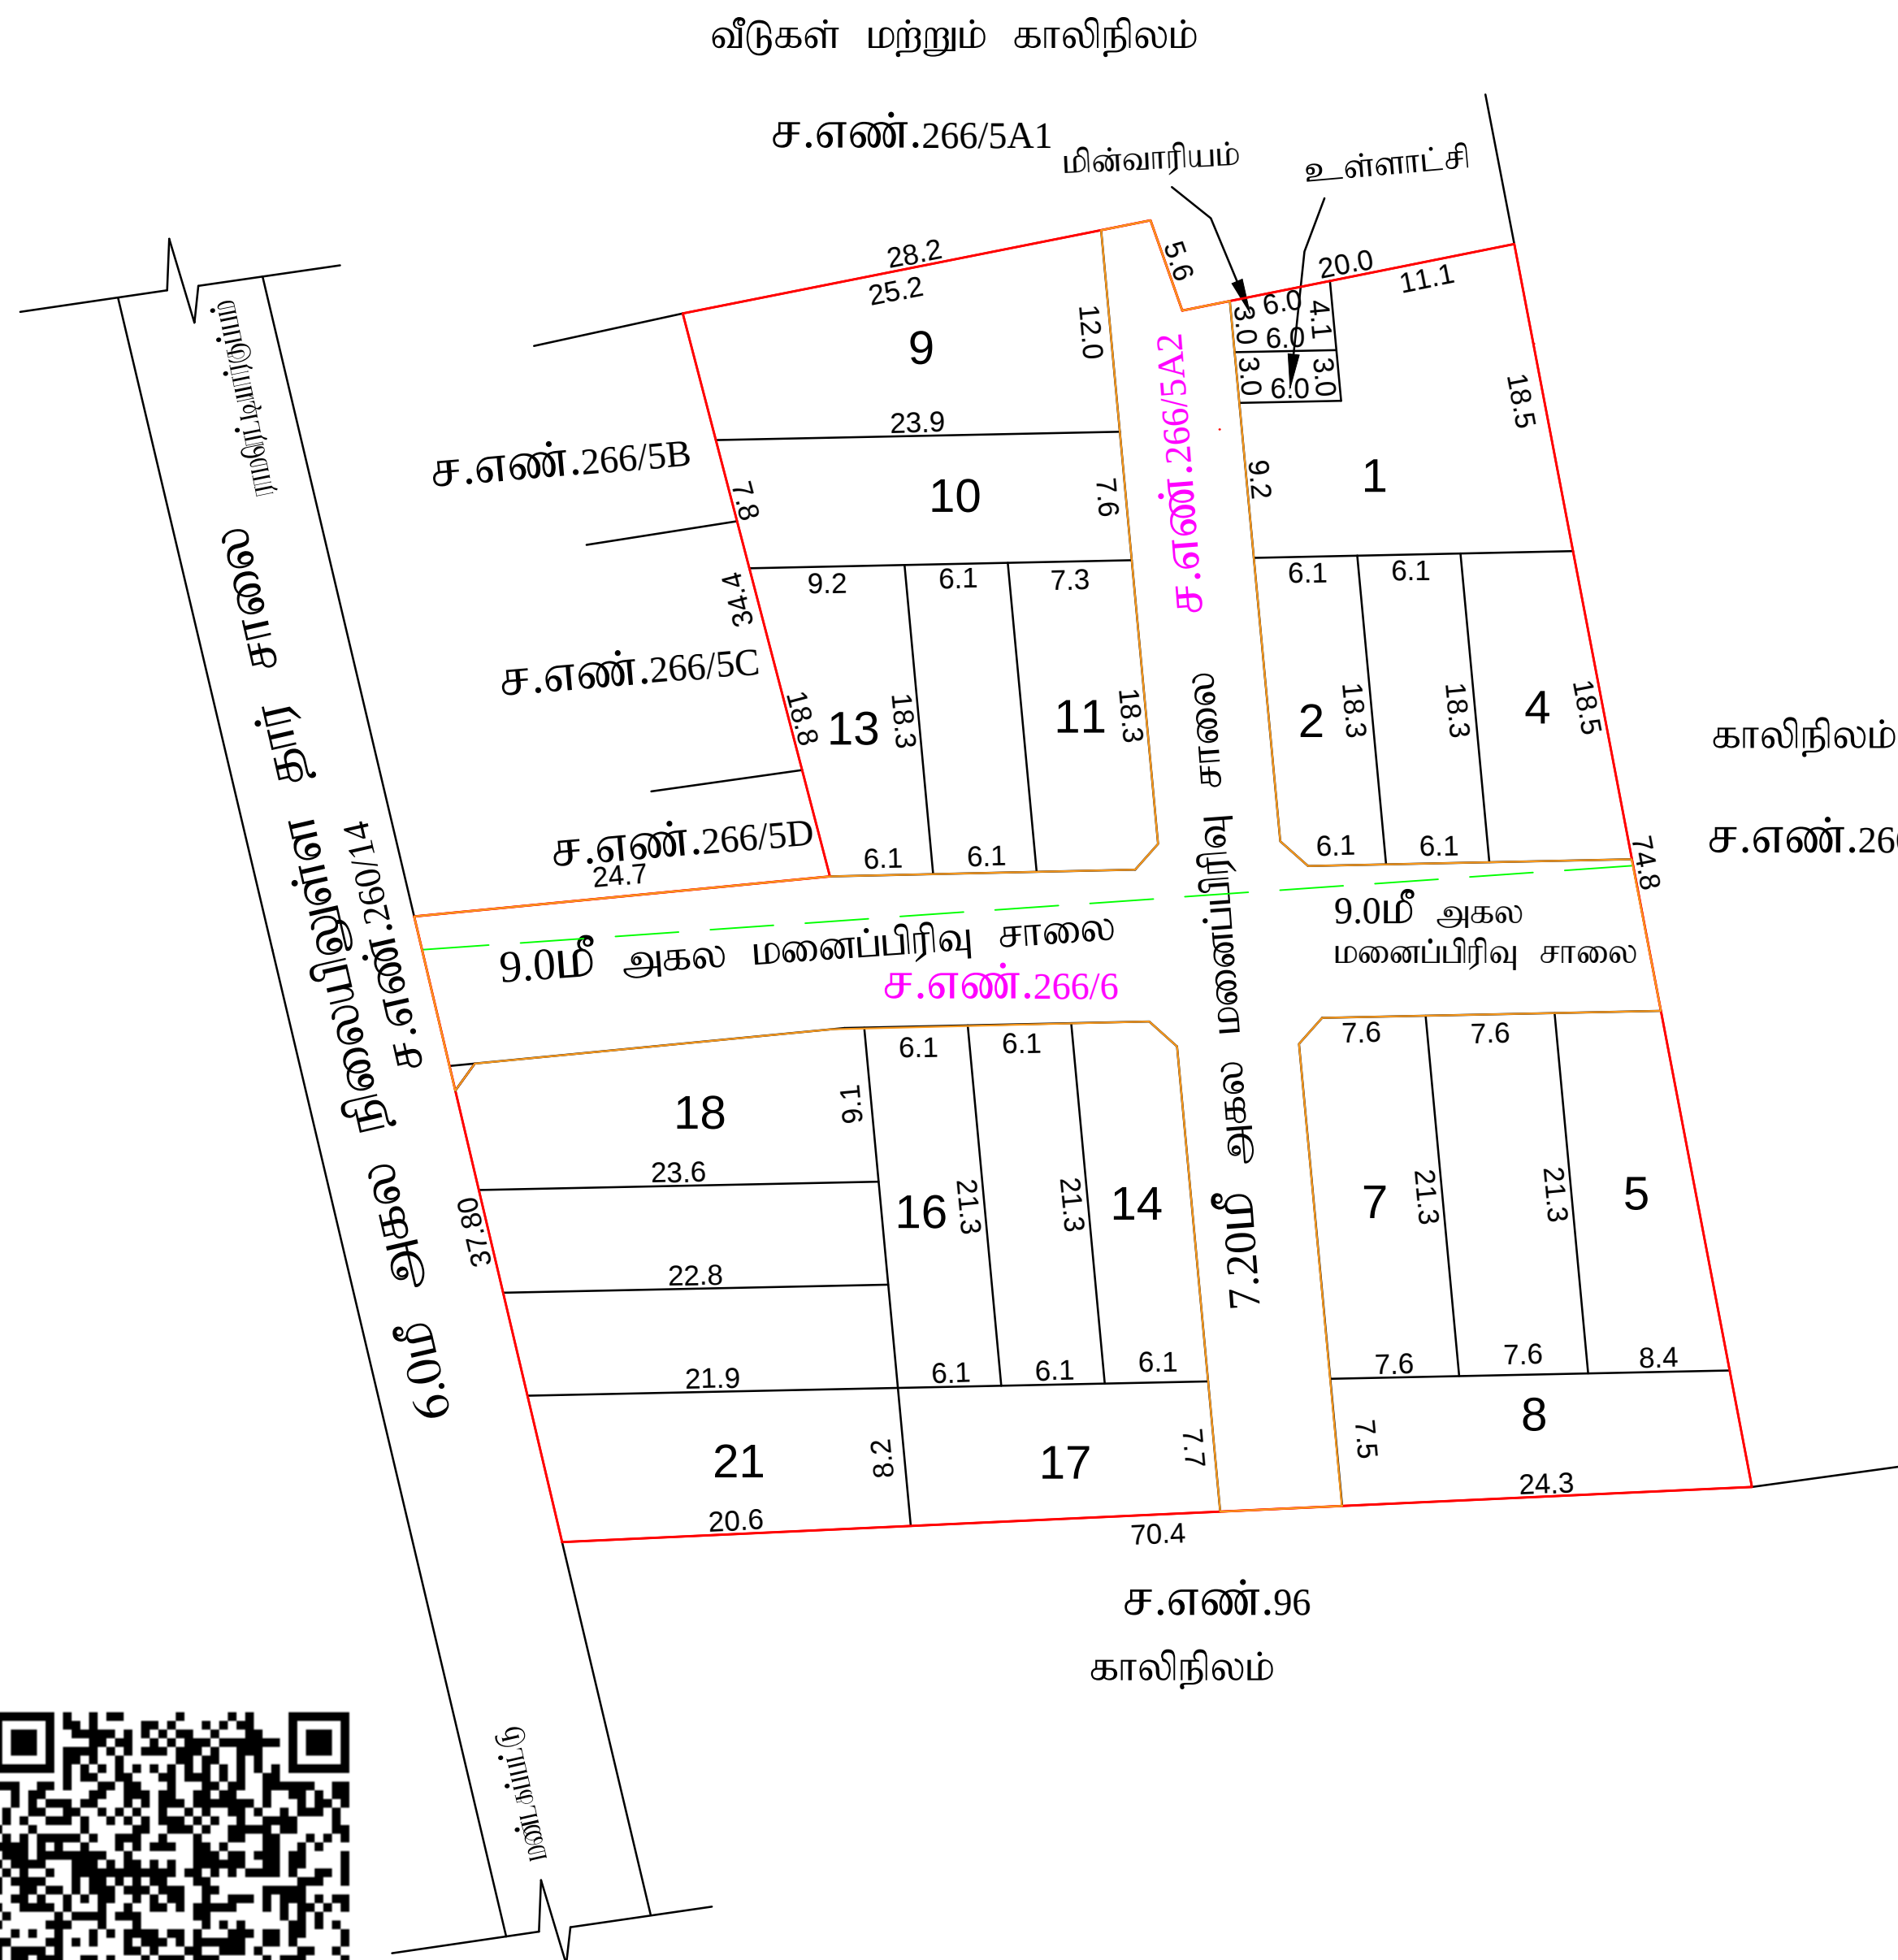

அளவி/உதவி வரைவாளர்

வரைவாளர் நிலை - III

மேற்பார்வையாளர் வரைவாளர் நிலை - II



நகர் ஊரமைப்புத்துறை - விடுப்புரம் மாவட்டம்.


விடுப்புரம் மாவட்டம், விடுப்புரம் வட்டம், கண்டமங்கலம் ஊராட்சி ஒன்றியம், மிட்டாமண்டகம்பட்டு கிராமம், சர்வே எண்:266/5A2, 266/6 - ல் அமைப்பு குடியிருப்பு மனைப்பிரிவுக்கான தொழில் நுட்ப ஒப்புதல் வரையடம்.

இணையதள விவின்ய எண்: 8FXCV5MA/2025/TCP

அளவு: 1 அங்குலம் 33 அடி (1:400)

குறிப்பு :

மனைப்பிரிவின் மொத்த பரப்பு : 1.076 ஏக்கர் (4358.00 ச. மீ)

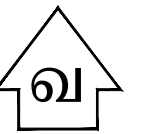

ஒதுக்கிய மனைகள் : 21

மனைப்பிரிவு எல்லை

நிலையிலுள்ள சாலை

பொது ஒதுக்கீடு

உள்ளாட்சிக்கு தானமாக ஒப்படைக்கப்பட்டவை:

மனைப்பிரிவு சாலைகள் (ம) மூலமுடக்குகள்: 1119.52 ச. மீ

உள்ளாட்சி : 18.00 ச. மீ (0.55%)

மின்வாரியம் : 21.30 ச. மீ (0.65%)

கட்டிட வரம்பு

7.20 மீ. முதல் 9.0 மீ. சாலை வரை 1.5 மீ. விடப்பட வேண்டும்.

9.0 மீட்டருக்கு மேல் 18.0 மீ. சாலை வரை 3.0 மீ. விடப்பட வேண்டும்.

மூல முடக்கு

12.0 மீ. அல்லது சாலை வரை 1.5 மீ. x 1.5 மீ. விடப்பட வேண்டும்.

நியந்தனைகள்

1. இம்மனைப்பிரிவுக்கு உள்ளாட்சியால் இறுதி ஒப்புதல் வழங்கும் முன் இடம் ஏற்றுவதற்கு நல்ல ஆர்ஜிதம் செய்யப்படவில்லை என்ற துறைக்காகவும் நல்ல ஆர்ஜிதம் மட்டியால் மாட்டி வருவதற்கு ஏற்படக்கூடிய அனுபவம் இல்லாததால் உறுதி செய்து கொள்ளவேண்டும்.

2. நல்ல உரிமை குறித்து வழங்கப்பட்ட சான்றுகள் (ம) பரிசீலனைக்கு சமர்ப்பிக்கப்பட்ட ஆவணங்கள் சரியானவையாகவோ அல்லது அறியப்பட்டால் (அ) மனைப்பிரிவுக்கு தொழில் நுட்ப ஒப்புதல் வழங்கியதால் பாதிப்பு ஏற்படக்கூடிய குற்றத்தை ஏற்படும் மனைப்பிரிவுக்கு வழங்கப்பட்ட தொழில் நுட்ப ஒப்புதல் முன்வைப்பில் இது நகர் ஊரமைப்பு இயக்குநர் அவர்களால் ரத்து செய்யப்படும்.

3. இவ்வழங்கத்தால் தொழில் நுட்ப ஒப்புதல் அளிக்கப்படும் மனைப்பிரிவின் மனைகள் வாங்கும் ஒவ்வொரு மனுதாருக்கும் ஒப்புதல் அளிக்கப்பட்ட மனைப்பிரிவு வரையட நகல் வழங்கப்பட வேண்டும்.

4. இவ்வழங்கத்தால் தொழில் நுட்ப ஒப்புதல் அளிக்கப்படும் மனைப்பிரிவு வரையடத்தினை பொதுமக்கள் பார்வைக்காக சம்பந்தப்பட்ட இடத்தில் 5' X 5' என்ற அளவிற்கு குறையாமல் காங்கிரீட் தகவல் பலகையில் நிரந்தரமாக வைத்து வைக்கப்பட வேண்டும்.

5. அரசாணை எண்: 18 நகராட்சி நிர்வாகம் (ம) குடிநீர் வழங்கல் துறை, நாள்: 04.02.2019 -ன் மூலமாக தமிழ்நாடு ஒழுங்கினைந்த (ம) கட்டிட விதிகளின் மடி பொது ஒதுக்கீட்டிற்கான இடம் ஒதுக்கீடு செய்யப்பட்டுள்ளது.

6. The Tamil Nadu Government in G.O.Ms.No: 112, housing and Urban Development Department dated: 22.6.2017 have approved the Tamil Nadu Real Estate (Regulation & Development) Act 2016. The promoter has to advertise, market, book, sell or offer for sale, or invite persons to purchase in any manner any plot, apartment or building, as the case may be, in any Real Estate Project or part of it only after registering the Real Estate Project with the Real Estate Regulatory Authority.

7. நகர் ஊரமைப்புத் துறை சட்டப்படிவமாக தொழில் நுட்ப அனுமதி அளிப்பதன் மூலம் விவின்யப்பதாரின் மேல் உள்ள நில உரிமையை உறுதிப்படுத்துவதில்லை. தொழில் நுட்ப அனுமதி அளிப்பதற்கு முன்பு விவின்யப்பதாரின் விவின்யப்பதாரின் சம்பந்த ஆவணங்களில் (கிரையத்திற்கும், குத்தகை பத்திரம், மட்டா, தானத்திற்கும், பொது அங்குர பத்திரம் (மேலும் பல) விவின்யப்பதாரர் வளர்ச்சி செய்ய உரிமையுள்ளதா என்று மட்டுமே சரிபார்க்கப்படுகிறது. அதன் மூலம் முதற்கட்டமாக விவின்யப்பதாரருக்கு வளர்ச்சி செய்ய உரிமை உள்ளதா என்று பார்க்கப்படுகிறது. பொத்தனை வளங்க விடும்படி ஏற்ற நபரும், விவின்யப்பதாரருக்கு சொந்தமிடும் உள்ள உரிமையை தவிர்ப்பதற்கு உள்ள வேண்டும். மேலும் அதன் மேல் வேறு யாருக்கும் தனி நபர் உரிமை கோரினால் அவர்கள் அதனை பொருத்தமான தகுதியுள்ள நீதிமன்றத்தின் முன் தீர்த்துக் கொள்ளலாம். இதனை முடிவு செய்ய நகர் ஊரமைப்புத் துறை பொருத்தமான அமைப்பு அல்ல.

9. மிகுந்த மனைப்பிரிவின் நீர்நிலைகள் ஏதும் இல்லை என மனுதாரரிடமிருந்து மேற்பட்ட உறுதிமொழியின் அடிப்படையில் ஒப்புதல் வழங்கப்படுகிறது.

ம. வ / ந. ஊ. உ. இ. (வி. மா) எண்: 109/2025 (இணையதள ஒப்புதல்)

உதவி இயக்குநர்
மாவட்ட நகர் ஊரமைப்பு அலுவலகம்
விடுப்புரம் மாவட்டம்