


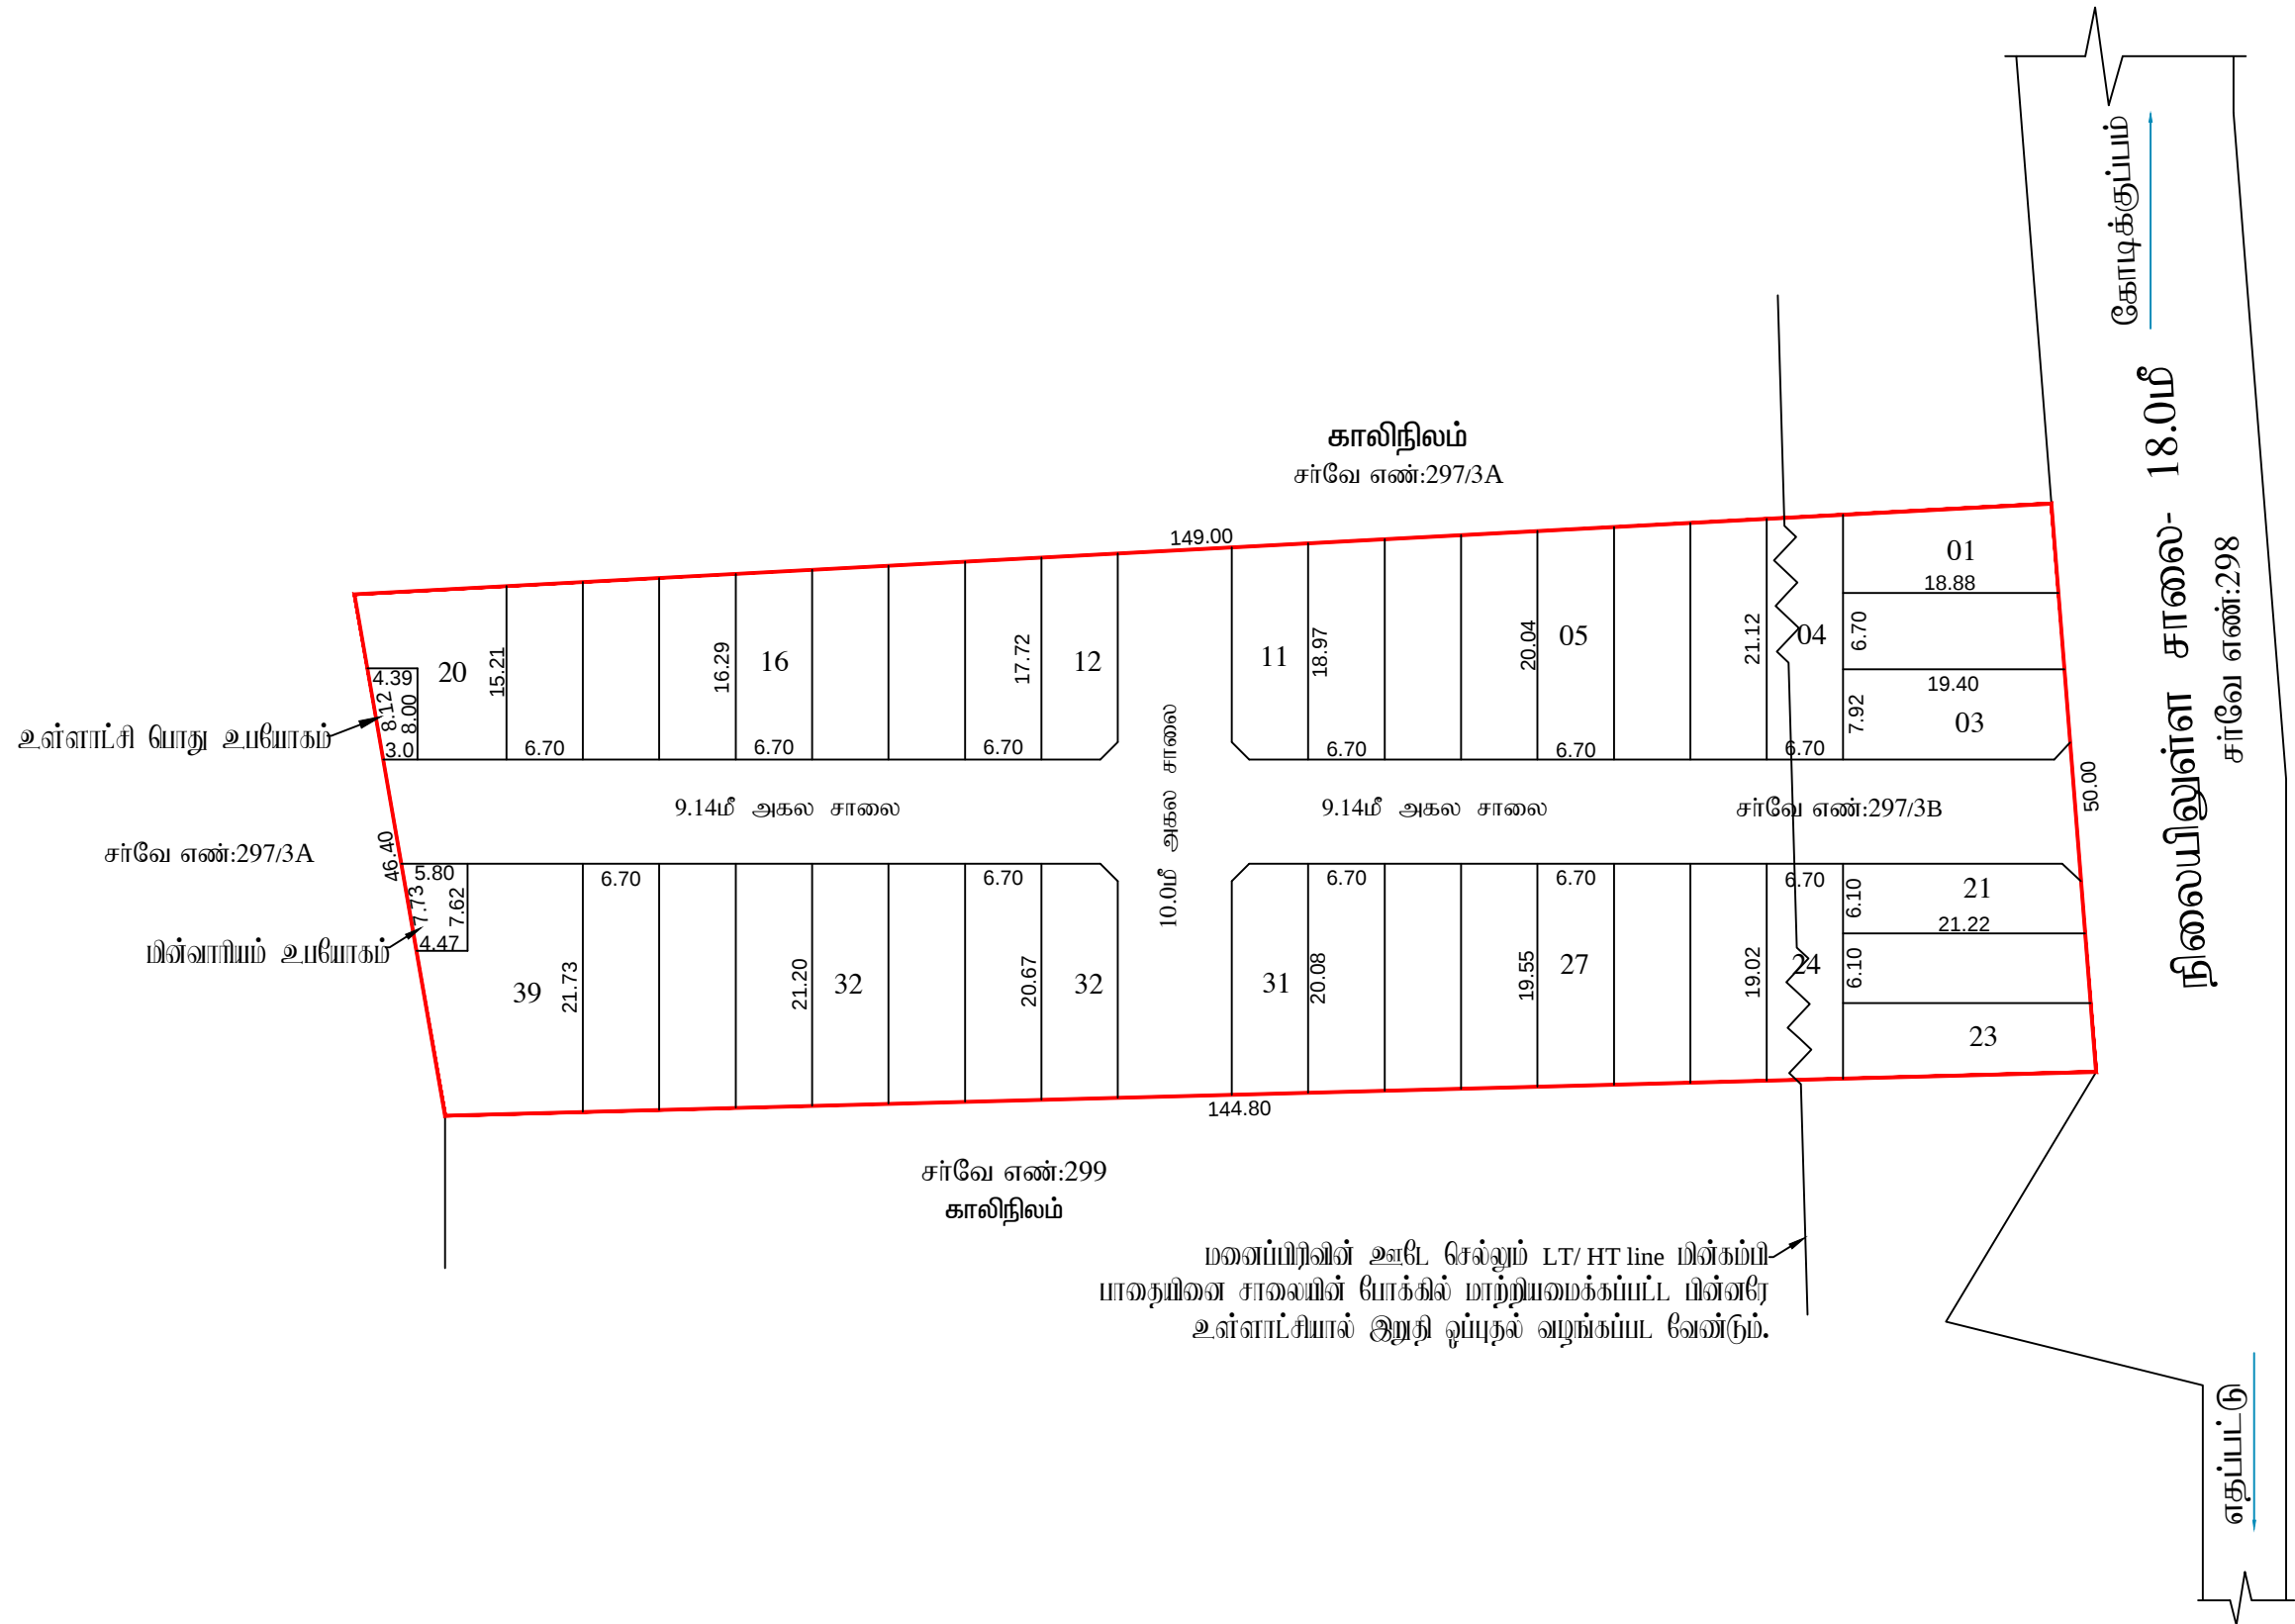

அளவர்/உதவி வரைவாளர்

வரைவாளர் நிலை - III

மேற்பார்வையாளர்/வரைவாளர் நிலை - II




நகர் ஊரமைப்புத்துறை - விடுப்புரம் மாவட்டம்.

விடுப்புரம் மாவட்டம், மேல்மலையனூர் வட்டம், மேல்மலையனூர் ஊராட்சி ஒன்றியம், எதுபட்டு ஊராட்சி (ம) கிராமம், சர்வே எண்கள்: **297/3B** -ல் அமையும் குடியிருப்பு மனைப்பிரிவின்கான தொழில் நுட்ப சாலை அமைப்பு வரையடம்.

இணையதள விண்ணப்ப எண்: **Z6C5R69F/2025/TCP**

அளவு: **1:800** (1 அங்குலம் **66** அடி)

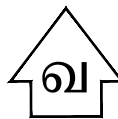

குறிப்பு :

மனைப்பிரிவின் மொத்த பரப்பு : **1.75 ஏக்கர் (7082.00 ச.மீ)**

ஒதுக்கிய மனைகள் : **39**

மனைப்பிரிவு எல்லை -----

நிலையிலுள்ள சாலை -----

பொது ஒதுக்கீடு

உள்ளாட்சிக்கு தானமாக ஒப்படைக்கப்பட்டவை:

மனைப்பிரிவு சாலைகள் (ம) மூலமூடக்குகள்:**1743.06** ச.மீ -----

உள்ளாட்சிக்கு (A) : **29.56** ச.மீ (**0.55 %**) -----

மின்சாரத்துறைக்கு (B) : **39.12** ச.மீ (**0.73 %**) -----

கட்டிட வரம்பு

7.20மீ. , 10.0மீ. மற்றும் **12.0மீ.** சாலைகளுக்கு **1.5மீ.** விடப்பட வேண்டும்.

மூல மூடக்கு

7.20மீ. , 10.0மீ. மற்றும் **12.0மீ.** சாலைகளுக்கு **1.5மீ. x 1.5மீ.** விடப்பட வேண்டும்.

நியந்தனைகள்

1. இம்மனைப்பிரிவிന്റെ உள்ளாட்சியால் இறுதி ஒப்புதல் வழங்கும் முன் இடம் எந்தவழையாலும் நில ஆர்ஜிதம்செய்யப்படவில்லை என்றும் எந்த துறைக்காகவும் நில ஆர்ஜிதம் பட்டியல் மாவட்ட அருவாய்த்துறை அலுவலருக்கு அனுப்பப்படவில்லையென்று உறுதி செய்து கொள்ளவேண்டும் .
2. நில உரிமை குறித்து வழங்கப்பட்ட சான்றுகள் (ம) மரிசைகளுக்கு சமர்ப்பிக்கப்பட்ட ஆவணங்கள் சரியானவையல்ல என அறியப்பட்டால் (அ) மனைப்பிரிவிന്റെ தொழில்நுட்ப ஒப்புதல் வழங்கியதால் பாதிப்பு ஏற்படக்கூடிய குறிநிலை ஏற்படின் மனைப்பிரிவிന്റെ வழங்கப்பட்ட தொழில்நுட்ப ஒப்புதல் முன்வெளியும்கின்றி நகர் ஊரமைப்புஆணையர் அவர்களால் ரத்து செய்யப்படும்.

3. இவ்வலுவலகத்தால் தொழில்நுட்ப ஒப்புதல் அளிக்கப்படும் மனைப்பிரிவில் மனைகள் வரங்கும் ஒவ்வொருமனுதாருக்கும் ஒப்புதல் அளிக்கப்பட்ட மனைப்பிரிவு வரையட நகல் வழங்கப்பட வேண்டும் .

4. இவ்வலுவலகத்தால் தொழில்நுட்ப ஒப்புதல் அளிக்கப்படும் மனைப்பிரிவு வரையடத்தினை பொதுமக்கள் பார்வைக்காக சம்பந்தப்பட்ட இடத்தில் **5' X 5'** என்ற அளவிற்கு குறையாமல் கால்கிரீட் நகல் படைக்கில் நிரந்தரமாக வைத்து வைக்கப்பட வேண்டும்.

5. அரசாணை எண்: **18** நகராட்சி நிர்வாகம் (ம) குடிநீர் வழங்கல் துறை, நாள்: **04. 02. 2019** -ன் படிபாண தமிழ்நாடு ஒடுங்கிவைத்த (ம) கட்டிட விதிகளின் படி பொது ஒதுக்கீட்டிற்கான இடம் ஒதுக்கீடு செய்யப்பட்டுள்ளது.

6. The Tamil Nadu Government in G.O.Ms.No: 112, housing and Urban Development Department dated: 22.6.2017 have approved the Tamil Nadu Real Estate (Regulation & Development) Act 2016. The promoter has to advertise, market, book, sell or offer for sale, or invite persons to purchase in any manner any plot, apartment or building, as the case may be, in any Real Estate Project or part of it only after registering the Real Estate Project with the Real Estate Regulatory Authority.

7. நகர் ஊரமைப்புத் துறை சட்டபூர்வமாக தொழில்நுட்ப அனுமதி அளிப்பதன் மூலம் விண்ணப்பதாரரின் பெயர் உள்ள நில உரிமையை உறுதியுத்தவிக்கை, தொழில்நுட்ப அனுமதி அளியுதற்கு முன்பு விண்ணப்பதாரரின் விண்ணப்பத்துடன் சமர்ப்பித்த ஆவணங்களில் (கிரையத்திரம், குத்தகை பத்திரம், பட்டா, தானபத்திரம், பொது அபிவிரு பத்திரம் போன்ற படி) விண்ணப்பதாரர் எனர்ட்டி செய்ய உரிமையுள்ளதா என்று மட்டுமே சரியார்க்கப்படுகிறது. அதன் மூலம் முத்தகட்டமாக விண்ணப்பதாரருக்கு எனர்ட்டி செய்ய உரிமை உள்ளதா என்று பார்க்கப்படுகிறது. சொத்தினை வாங்க விரும்பும் எந்த நபரும், விண்ணப்பதாரருக்கு சொத்தின்மீது உள்ள உரிமையை தவிராக உறுதியுருத்திக் கொள்ள வேண்டும். போலும் அதன் போல் வேறு யாருளும் தனி நபர் உரிமை கோரினால் அவர்கள் அதனை பொருத்தமான தகுதியுள்ள நீதிமன்றத்தின் முன் நீர்த்துக் கொள்ளலாம். இதனை மூடிவு செய்ய நகர் ஊரமைப்புத் துறை பொருத்தமான அமைப்பு அவை.

8. மியத்தாய மனைப்பிரிவில் நீற்றிவைகள் ஏதும் இல்லை என மனுதாரரிடமிருந்து பெறப்பட்ட உறுதிபெறும்கள் அடிப்படையில் ஒப்புதல் வழங்கப்படுகிறது.

9. அரசாணை (நிலை)எண்:**58**, வீட்டு வசதி மற்றும் நகர்ப்புற எனர்ட்டித்திறை நாள்:**05.03.2024** -ன் படி உத்தேச மனைப்பிரிவிന്റെ அனுமதி வழங்கப்படுகிறது.

10. மனைப்பிரிவின் ஊடே செல்லும் LT/ HT line மின்கம்மி யாதையினை சாலையின் போக்கில் மாற்றியமைக்கப்பட்ட மின்னரே உள்ளாட்சியால் இறுதி ஒப்புதல் வழங்கப்பட வேண்டும்.

ம. வ / ந. ஊ. உ. இ. (வி. மா) எண்:117/2025 (இணையதள ஒப்புதல்)

உதவி இயக்குநர்
மாவட்ட நகர் ஊரமைப்பு அலுவலகம்
விடுப்புரம் மாவட்டம்