


வனிதா வரதராஜன் நகர்
கொள்கைகளில் ஒப்புதல் வழங்கப்பட்ட
மனைப்பிரிவு ஓ. ம. வ.ந. ஊ. உ. இ.
(வி. மா) எண்:R486/2019

தான பத்திரம் ஆவண
எண்:2355/2019 ல் உள்ளாட்சிக்கு
தானமாக ஒப்படைக்கப்பட்டுள்ளது.



ஈ. நரசைதரன்
வரைவாளர் நிலை - III

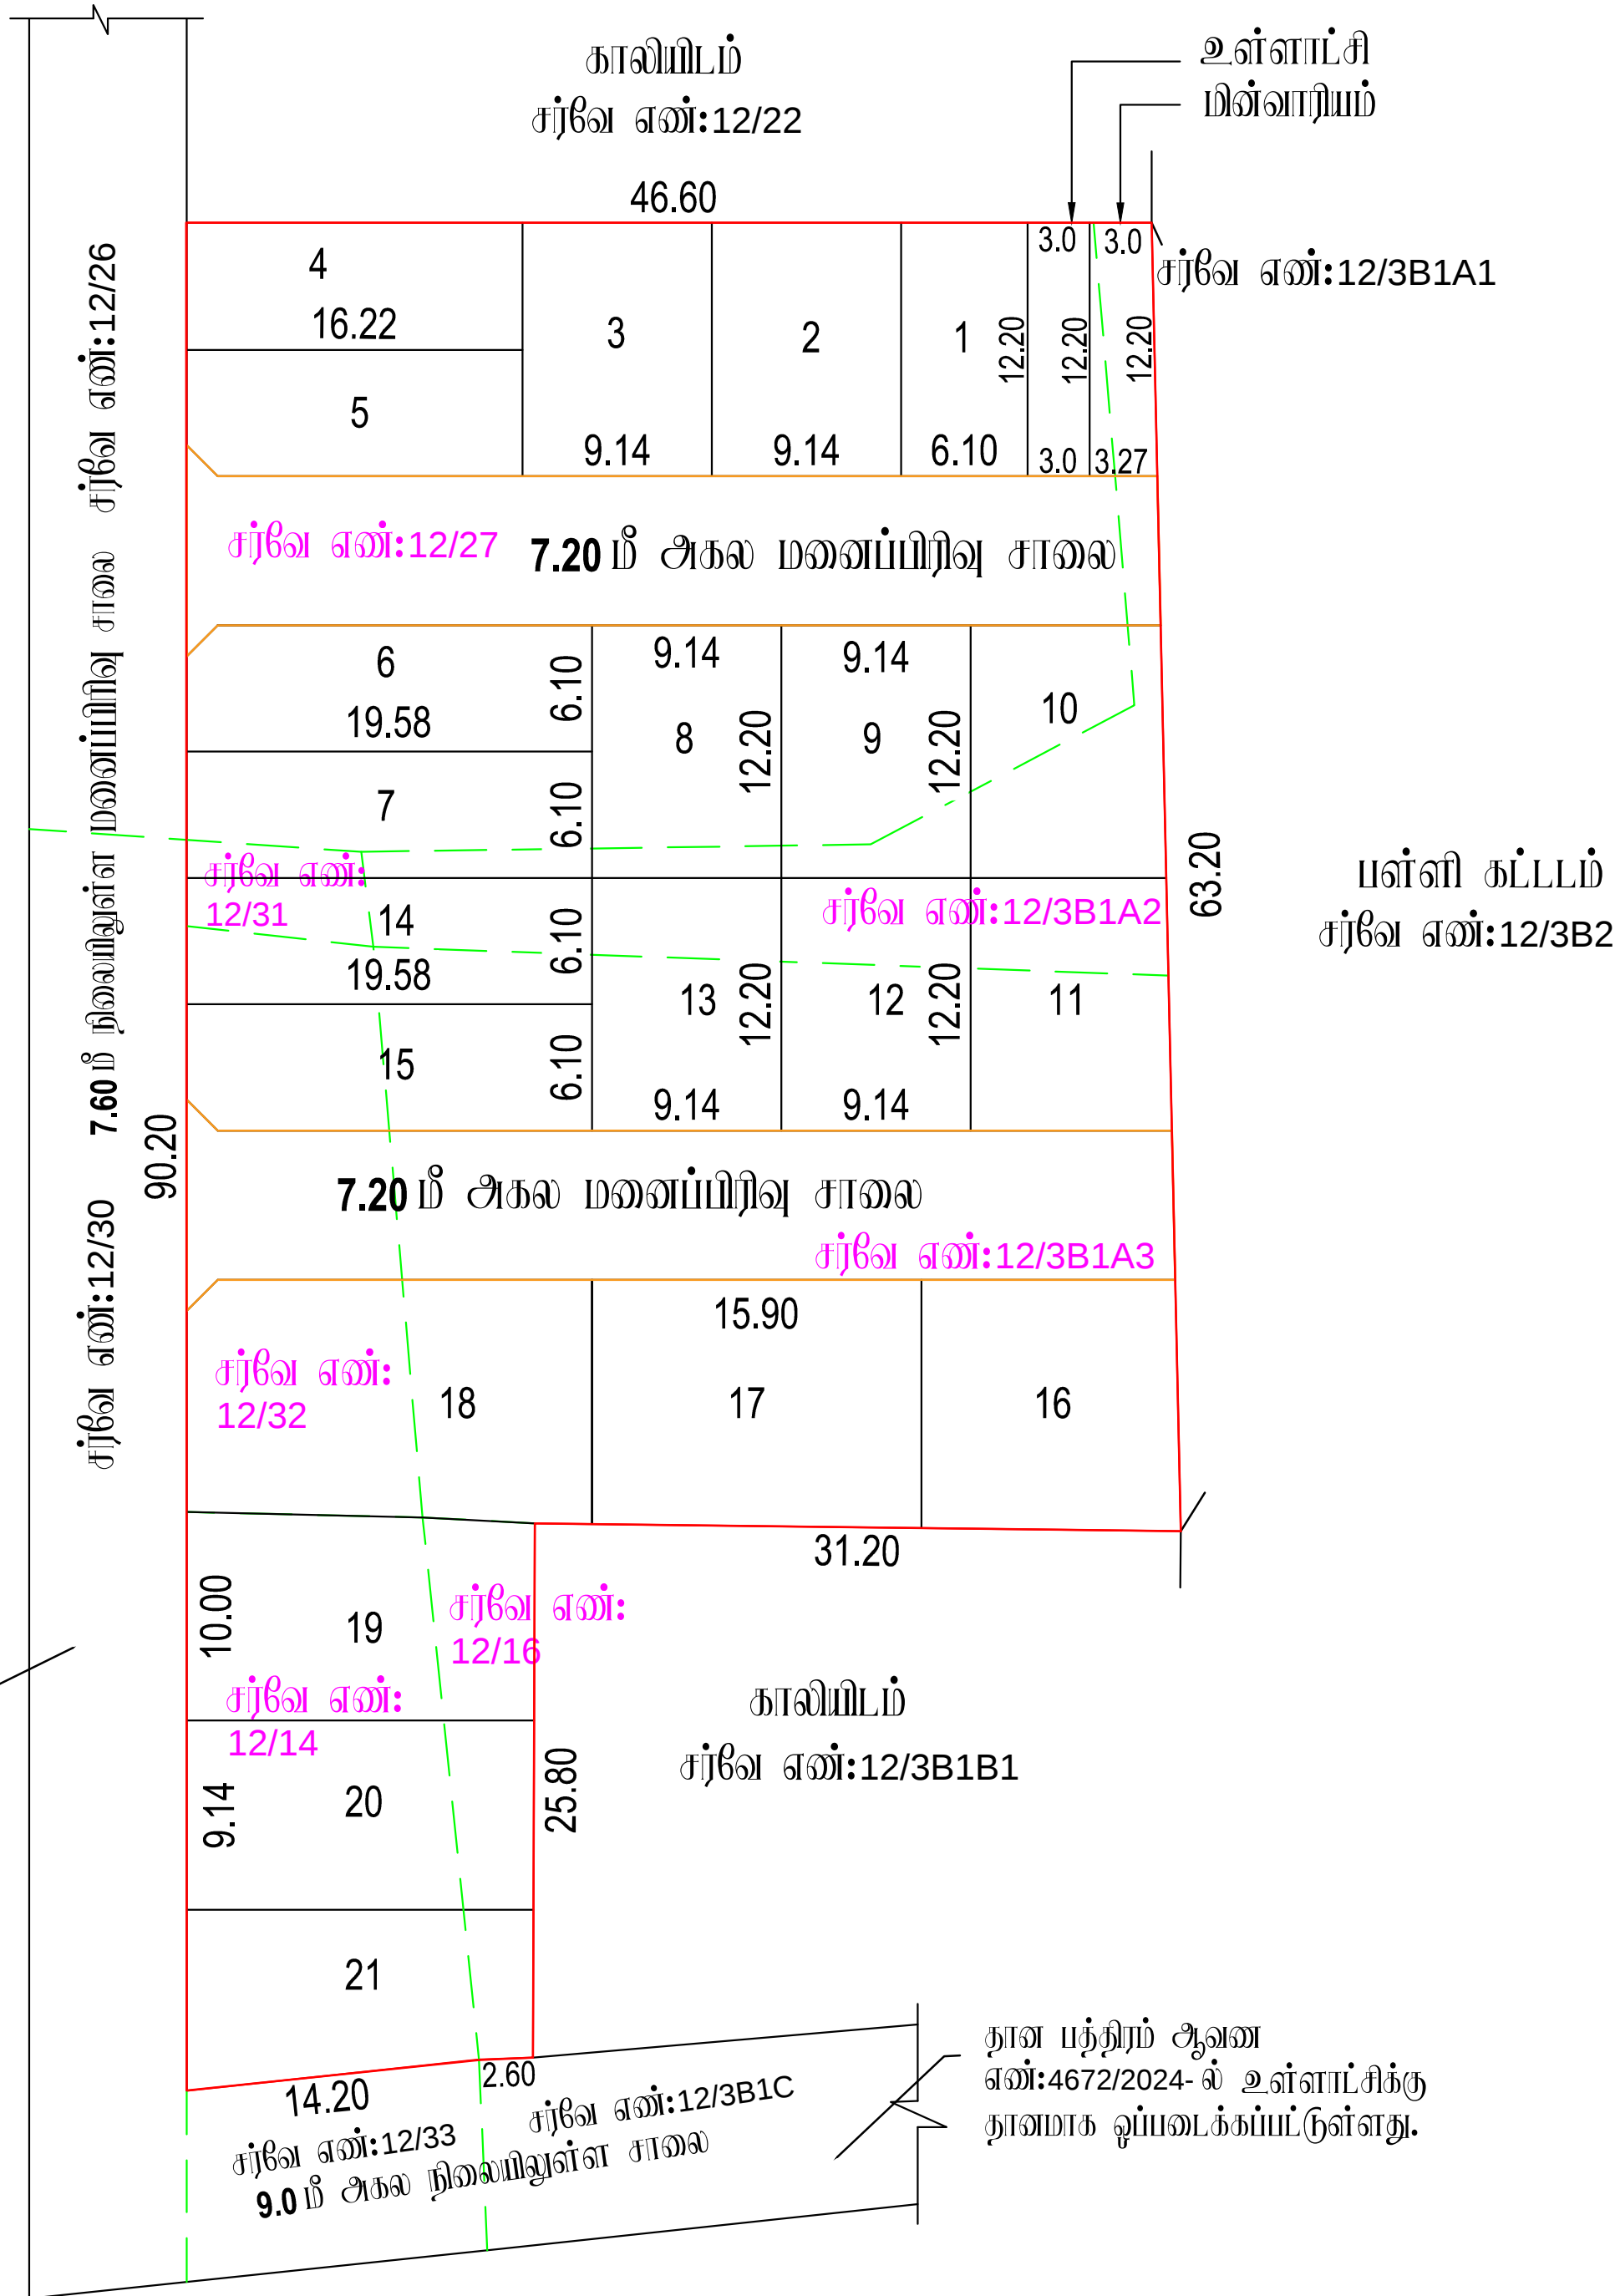

தான பத்திரம் ஆவண
எண்:4672/2024- ல் உள்ளாட்சிக்கு
தானமாக ஒப்படைக்கப்பட்டுள்ளது.

கோ. சிந்தா
மேற்பார்வையாளர் வரைவாளர் நிலை - II

நகர் ஊரமைப்புத்துறை - விடுப்புரம் மாவட்டம்.

விடுப்புரம் மாவட்டம், கண்டாச்சிபுரம் வட்டம், அரகண்டநல்லூர் பேரூராட்சி மற்றும் கிராமம்,
சர்வே எண்: 12/3B1A2,12/3B1A3,12/14,12/16,12/27,12/31,12/32 -ல் அமைபும் குடியிருப்பு
மனைப்பிரிவின்கான தொழில்நுட்ப ஒப்புதல் வரையடம்.

இணையதள விண்ணப்பம் எண்:6A5UG031/2025 / TCP

அளவு: 1 அங்குலம் 66 அடி (1:800)

குறிப்பு :

மனைப்பிரிவின் மொத்த பரப்பு : 0.846 ஏக்கர் (3425.00 ச.மீ)

ஒதுக்கிய மனைகள் : 21

மனைப்பிரிவு எல்லை

நிலையிலுள்ள சாலை

பொது ஒதுக்கீடு

உள்ளாட்சிக்கு தானமாக ஒப்படைக்கப்பட்டவைகள்:

மனைப்பிரிவு சாலைகள் (ம) மூலமுடக்குகள்: 685.70 ச.மீ

உள்ளாட்சிக்கு (A) : 36.60 ச.மீ (1.33%)

மிகச்சாறுதறைக்கு (B) : 38.24 ச.மீ (1.39%)

கட்டிட வரம்பு

7.20மீ., 10.0மீ. சாலைகளுக்கு 1.5மீ. விடப்பட வேண்டும்.

மூல முடக்கு

7.20மீ., 10.0மீ. மற்றும் 12.0மீ. சாலைகளுக்கு 1.5மீ. x 1.5மீ. விடப்பட வேண்டும்.

நியந்தனைகள்

- இம்மனைப்பிரிவிற்கு உள்ளாட்சியால் இறுதி ஒப்புதல் வழங்கும் முன் இடம் எத்தனையையாவும் நில ஆர்ஜிதம்செய்யப்படவில்லை என்றும் எந்த நிறைக்காகவும் நில ஆர்ஜிதம் பட்டியல் மாவட்ட எஞ்சுமயத்துறை அலுவலருக்கு அனுப்பப்படவில்லையென்று உறுதி செய்து கொள்ளவேண்டும்.
- நில உரிமை குறித்து வழங்கப்பட்ட சான்றுகள் (ம) பரிசீலனைக்கு சமர்ப்பிக்கப்பட்ட ஆவணங்கள் சரியானவையல்ல என ஆறியப்பட்டால் (அ) மனைப்பிரிவிற்கு தொழில்நுட்ப ஒப்புதல் வழங்கியதால் பாதிப்பு ஏற்படக்கூடிய குற்றநிலை ஏற்படும் மனைப்பிரிவிற்கு வழங்கப்பட்ட தொழில்நுட்ப ஒப்புதல் முன்வழிவழியின்றி நகர் ஊரமைப்பு இயக்குநர் அவர்களால் ரத்து செய்யப்படும்.
- இவ்வலுவலகத்தால் தொழில்நுட்ப ஒப்புதல் அளிக்கப்படும் மனைப்பிரிவில் மனைகள் வாங்கும் ஒவ்வொருமனுதாருக்கும் ஒப்புதல் அளிக்கப்பட மனைப்பிரிவு வரையட நகல் வழங்கப்பட வேண்டும் .
- இவ்வலுவலகத்தால் தொழில்நுட்ப ஒப்புதல் அளிக்கப்படும் மனைப்பிரிவு வரையடத்தினை பொதுமக்கள் பார்வைக்காக சம்பந்தப்பட்ட இடத்தில் 5' X 5' என்ற அளவிற்கு குறையாமல் காங்கிரீட் தகவல் பலகையில் நிர்ந்தமமாக வைத்து வைக்கப்பட வேண்டும்.
- அரசாணை எண்: 18 நகராட்சி நிர்வாகம் (ம) குடிநீர் வழங்கல் துறை, நாள்: 04. 02. 2019 -ன் மூலமான தமிழ்நாடு ஒடுங்கின்னந்த (ம) கட்டிட விதிகளின் மடி பொது ஒதுக்கீட்டிற்கான இடம் ஒதுக்கீடு செய்யப்பட்டுள்ளது.
- The Tamil Nadu Government in G.O.Ms.No: 112, housing and Urban Development Department dated: 22.6.2017 have approved the Tamil Nadu Real Estate (Regulation & Development) Act 2016. The promoter has to advertize, market, book, sell or offer for sale, or invite persons to purchase in any manner any plot, apartment or building, as the case may be, in any Real Estate Project or part of it only after registering the Real Estate Project with the Real Estate Regulatory Authority.
- நகர் ஊரமைப்புத் துறை சட்டபூர்வமாக தொழில்நுட்ப அனுமதி அளிப்பதன் மூலம் விண்ணப்பதாரரின் பேரில் உள்ள நில உரிமையை உறுதிபடுத்தவில்லை. தொழில்நுட்ப அனுமதி அளிப்பதற்கு முன்பு விண்ணப்பதாரரின் விண்ணப்பத்துடன் சமர்ப்பித்த ஆவணங்களில் (வரையடத்திரம், குத்தகை பத்திரம், பட்டா, தானபத்திரம், பொது அதிகார பத்திரம் போன்றவை) விண்ணப்பதாரர் வளர்ச்சி செய்ய உரிமையுள்ளதா என்று மட்டுமே சரிபார்க்கப்படுகிறது. அதன் மூலம் முற்கட்டமாக விண்ணப்பதாரருக்கு வளர்ச்சி செய்ய உரிமை உள்ளதா என்று பார்க்கப்படுகிறது. பொத்தினை வளங்க விரும்பும் எந்த நபரும், விண்ணப்பதாரருக்கு சொந்தமிருந்து உள்ள உரிமையை தனியாக உறுதியுறுத்திக் கொள்ள வேண்டும். மேலும் அதன் மேல் வேறு யாருக்கும் தனி நபர் உரிமை கோரவால் அவர்கள் அதனை பொருத்தமான தகுதியுள்ள நீதிமன்றத்தின் முன் தீர்த்துக் கொள்ளலாம். இதனை முடிவு செய்ய நகர் ஊரமைப்புத் துறை பொருத்தமான அமைப்பு அல்ல.
- மிகச்சாறு மனைப்பிரிவில் நீர்நிலைகள் ஏதும் இல்லை என மனுதாரரிடமிருந்து பெறப்பட்ட உறுதிமொழியின் அடிப்படையில் ஒப்புதல் வழங்கப்படுகிறது.
- அரசாணை (நிலை)எண்:58, வீட்டு வசதி மற்றும் நகர்ப்புற வளர்ச்சித்துறை நாள்:05.03.2024-ன் மடி உத்தேச மனைப்பிரிவிற்கு அனுமதி வழங்கப்படுகிறது.

ம. வ / ந. ஊ. உ. இ. (வி. மா)எண்: 194 /2025 (இணையதள ஒப்புதல்)

உதவி இயக்குநர்
மாவட்ட நகர் ஊரமைப்பு அலுவலகம்
விடுப்புரம் மாவட்டம்