


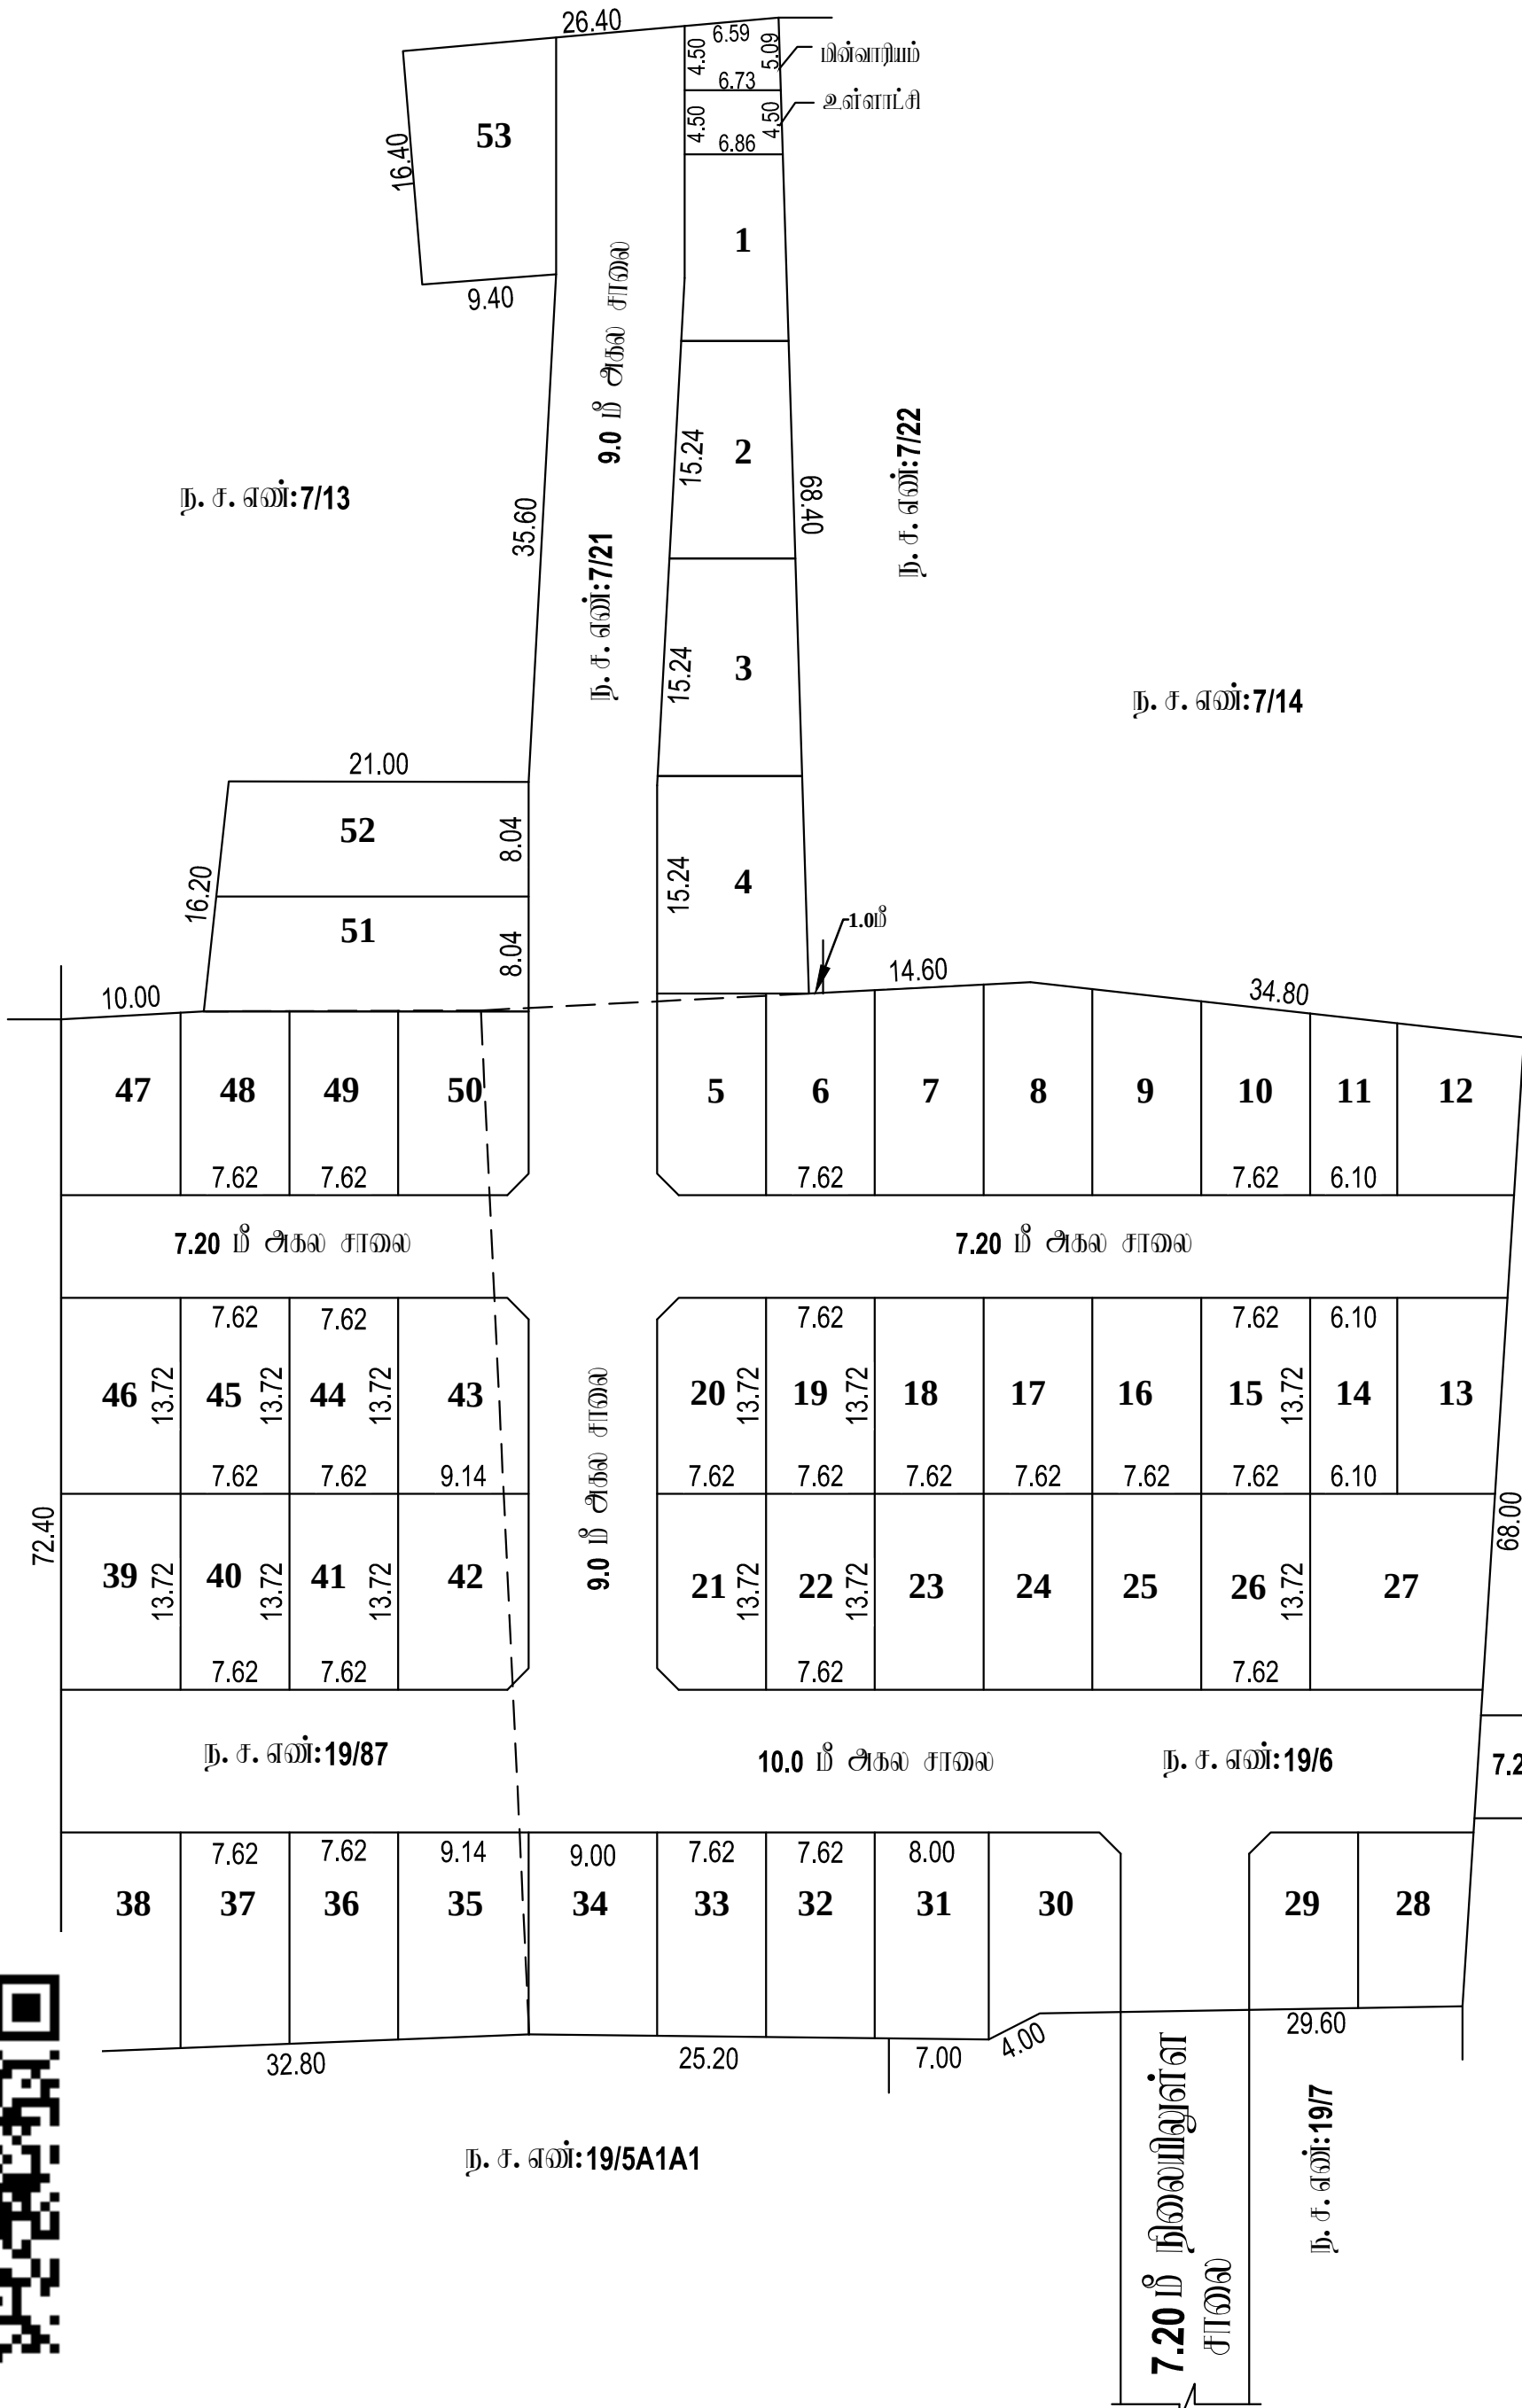

அளவீடு/உதவி வரைவாளர்

வரைவாளர் நிலை

மேற்பார்வையாளர் வரைவாளர் நிலை



நகர் ஊரமைப்புத்துறை – விடுப்புரம் மாவட்டம்.

விடுப்புரம் மாவட்டம், திண்டிவனம் வட்டம், திண்டிவனம் நகராட்சி , திண்டிவனம் கிராமம், சர்வே எண்: 5/7pt,6/1pt, வார்டு B ,பிளாக் 6, நகராஷா எண்:7/21,19/6,87 -ல் அமைப்பு குடியிருப்பு மனைப்பிரிவிடமான தொழில் நுட்ப ஒப்புதல் வரையடம்.

இணையதள விண்ணப்பம் எண்: **NZYN443K/2025/TCP.**

அளவு: 1 அங்குலம் **66** அடி(**1:800**)

குறிப்பு :

மனைப்பிரிவின மொத்த பரப்பு : **2.11 ஏக்கர் (8,544.00 ச.மீ)**

ஒதுக்கிய மனைகள் : **53**

மனைப்பிரிவு எல்லை

நிலையிலுள்ள சாலை

பொது ஒதுக்கீடு

உள்ளாட்சிக்கு தானமாக ஒப்படைக்கப்பட்டவை:

மனைப்பிரிவு சாலைகள் (ம) நிலைமூடக்குகள்: **2,825.67 ச.மீ**

உள்ளாட்சிக்கு : **30.57 ச.மீ (0.53%)**

மின்சாரதுறைக்கு : **31.93 ச.மீ (0.55%)**

கட்டிட வரம்பு

7.20மீ. , 10.0மீ. மற்றும் 12.0மீ. சாலைகளுக்கு **1.5மீ.** விடப்பட வேண்டும்.

15.0மீ. மற்றும் 18.0மீ. அகல சாலைகளுக்கு **4.5மீ.** விடப்பட வேண்டும்.

நிலை மூடக்கு

7.20மீ. , 10.0மீ. மற்றும் 12.0மீ. சாலைகளுக்கு **1.5மீ. x 1.5மீ.** விடப்பட வேண்டும்.

12.0மீ. அகல சாலைக்கு மீடல் **4.5மீ. x 4.5மீ.** விடப்பட வேண்டும்.

30.5மீ. அகல சாலைக்கு மீடல் **6.0மீ. x 6.0மீ.** விடப்பட வேண்டும்.

நியந்தனைகள்

1. இம்மனைப்பிரிவிடம் உள்ளாட்சியால் இறுதி ஒப்புதல் வழங்கும் முன் இடம் எந்ததுவையாலும் நில ஆர்ஜிதம்செய்யப்படவில்லை என்றும் எந்த நுழைக்காகவும் நில ஆர்ஜிதம் பட்டியல் மாவட்ட அமைப்புத்துறை அலுவலருக்கு அனுப்பப்படவில்லைவென்று உறுதி செய்து கொள்ளவேண்டும் .

2. நில உரிமம் குறித்து வழங்கப்பட்ட சான்றுகள் (ம) மரீகைகளுக்கு சம்பந்திக்கப்பட்ட ஆணைகள் சரியானவையல்ல என அறியப்பட்டால் (அ) மனைப்பிரிவிடம் தொழில் நுட்ப ஒப்புதல் வழங்கியதால் பாதிப்பு ஏற்படக்கூடிய குறிதலை ஏற்படின் மனைப்பிரிவிடம் வழங்கப்பட்ட தொழில் நுட்ப ஒப்புதல் முன்வழிப்பிடித்த நகர் ஊரமைப்புஆணையர் அவர்களால் ரத்து செய்யப்படும்.

3. இவ்வலுவலகத்தால் தொழில் நுட்ப ஒப்புதல் அளிக்கப்படும் மனைப்பிரிவிடம் மனைகள் வாங்கும் ஒவ்வொருமனுதாருக்கும் ஒப்புதல் அளிக்கப்பட மனைப்பிரிவு வரையட நகல் வழங்கப்பட வேண்டும் .

4. இவ்வலுவலகத்தால் தொழில் நுட்ப ஒப்புதல் அளிக்கப்படும் மனைப்பிரிவு வரையடத்தினை பொதுமக்கள் பார்வைக்காக சம்பந்தப்பட்ட இடத்தில் **5' X 5'** என்ற அளவிற்கு குறையாமல் காக்ரீட் நகல் பலகையில் நிர்ந்தரமாக வைத்து வைக்கப்பட வேண்டும்.

5. அரசாணை எண்: **18** நகராட்சி நிர்வாகம் (ம) குடிநீர் வழங்கல் துறை, நாள்: **04. 02. 2019** -ன் படியான தமிழ்நாடு ஒடுங்கிவைந்த (ம) கட்டிட விதிகளின் படி பொது ஒதுக்கீட்டிற்கான இடம் ஒதுக்கீடு செய்யப்பட்டுள்ளது.

6. The Tamil Nadu Government in G.O.Ms.No: 112, housing and Urban Development Department dated: 22.6.2017 have approved the Tamil Nadu Real Estate (Regulation & Development) Act 2016. The promoter has to advertise, market, book, sell or offer for sale, or invite persons to purchase in any manner any plot, apartment or building, as the case may be, in any Real Estate Project or part of it only after registering the Real Estate Project with the Real Estate Regulatory Authority.

7. நகர் ஊரமைப்புத் துறை சட்டப்படிமமாக தொழில் நுட்ப அனுமதி அளிப்பதன் மூலம் விண்ணப்பதாரரின் பேரில் உள்ள நில உரிமையை உறுதிபடுத்தவில்லை. தொழில் நுட்ப அனுமதி அளியுதற்கு முன்பு விண்ணப்பதாரரின் விண்ணப்பத்துடன் சமர்ப்பித்த ஆணைகளில் (கிரையாத்திரம், குத்தகை பத்திரம், பட்டா, தரபத்திரம், பொது அதிகார பத்திரம் போன்ற படி) விண்ணப்பதாரர் வளர்ச்சி செய்ய உரிமையுள்ளதா என்று மட்டுமே சரியாக்கப்படுகிறது. அதன் மூலம் குற்றகட்டமாக விண்ணப்பதாரருக்கு வளர்ச்சி செய்ய உரிமை உள்ளதா என்று பார்க்கப்படுகிறது. சொத்தினை வாங்க விரும்பும் எந்த நபரும், விண்ணப்பதாரருக்கு சொத்தின்மீது உள்ள உரிமையை நவியாக உறுதிப்படுத்திக் கொள்ள வேண்டும். மேலும் அதன் மீடல் வேறு யாருக்கும் தனி நபர் உரிமை கோரலால் அவர்கள் அதனை பொருத்தமான தகுதியுள்ள நீதிமன்றத்தின் முன் நீத்துக் கொள்ளலாம். இதனை மூடிவு செய்ய நகர் ஊரமைப்புத் துறை பொருத்தமான அமைப்பு அல்ல.

8. மிகத்தய மனைப்பிரிவிடம் நீதிமனைகள் ஏதும் இல்லை என மனுதாரரிடமிருந்து பெறப்பட்ட உறுதிமொழியின் அடிப்படையில் ஒப்புதல் வழங்கப்படுகிறது

9. அரசாணை (நிலை) எண்:**58**, வீட்டு வசதி மற்றும் நகர்ப்புற வளர்ச்சித்துறை நாள்:**05.03.2024** -ன் படி உத்தேச மனைப்பிரிவிடம் அனுமதி வழங்கப்படுகிறது.

ம. வ / ந. ஊ. உ. இ. (வி. மா) எண்:**198/2025** (இணையதள ஒப்புதல்)

உதவி இயக்குநர்

மாவட்ட நகர் ஊரமைப்பு அலுவலகம்

விடுப்புரம் மாவட்டம்