


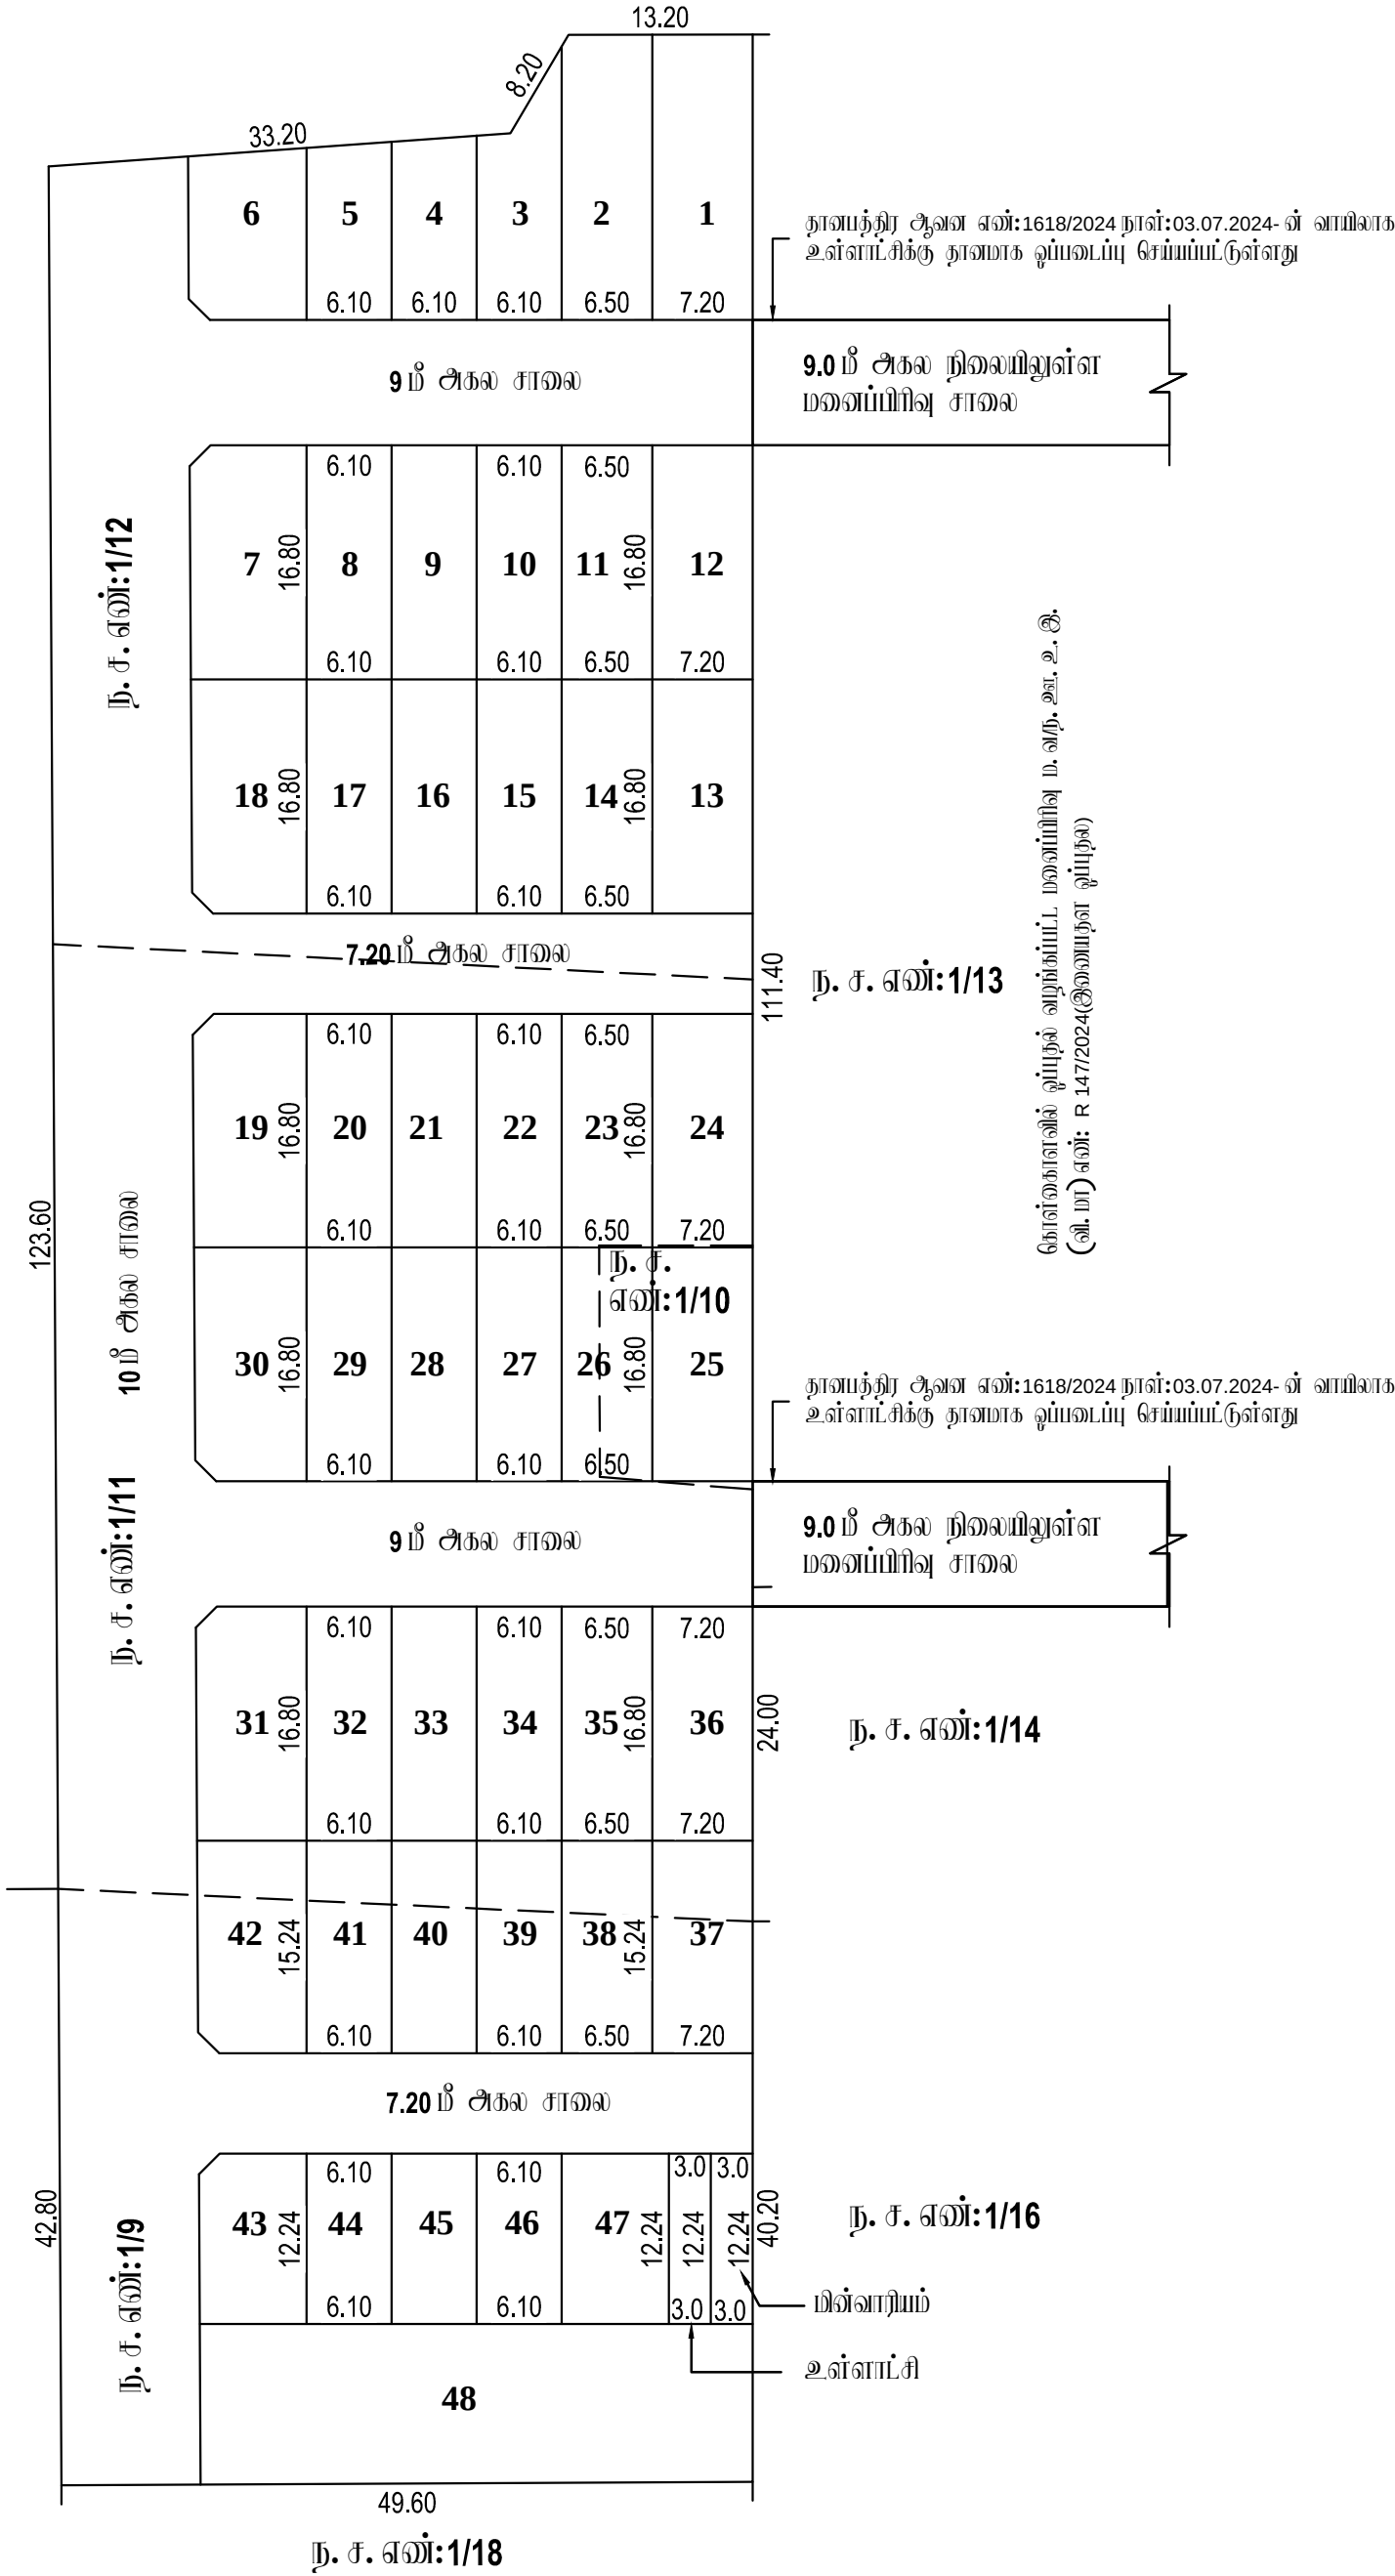

நகர் ஊரமைப்புத்துறை – விடுப்புரம் மாவட்டம்.

விடுப்புரம் மாவட்டம், திண்டிவனம் வட்டம், திண்டிவனம் நகராட்சி ,காவேரிப்பாக்கம் கிராமம், சர்வே எண்: 20/4B,10B, வார்டு E, மினாக் 9, நகரளவு எண்:1/9,10,11,12 -ல் அமையும் குடியிருப்பு மனைப்பிரிவிடாகான தொழில் நுட்ப ஒப்புதல் வரைபடம்.

இவையதள வின்னம் எண்: 60LNECN1/2025/TCP.
அளவு: 1 அங்குலம் 66 அடி(1:800)

குறியீடு :

மனைப்பிரிவின் மொத்த பரப்பு : 2.07 ஏக்கர் (8,388.00 ச.மீ)

ஒதுக்கிய மனைகள் : 48

மனைப்பிரிவு எல்லை

நிலையிலுள்ள சாலை

பொது ஒதுக்கீடு

உள்ளாட்சிக்கு தானமாக ஒப்படைக்கப்பட்டவை:

மனைப்பிரிவு சாலைகள் (ம) நுரைமுடக்குகள்: 2,975.32 ச.மீ

உள்ளாட்சிக்கு : 36.72 ச.மீ (0.67%)

மின்சாரதுறைக்கு : 36.72 ச.மீ (0.67%)

கட்டிட வரம்பு
7.20மீ. , 10.0மீ. மற்றும் 12.0மீ. சாலைகளுக்கு 1.5மீ. விடப்பட வேண்டும்.
15.0மீ. மற்றும் 18.0மீ. அகல சாலைகளுக்கு 4.5மீ. விடப்பட வேண்டும்.

நுரை முடக்கு
7.20மீ. , 10.0மீ. மற்றும் 12.0மீ. சாலைகளுக்கு 1.5மீ. x 1.5மீ. விடப்பட வேண்டும்.
12.0மீ. அகல சாலைக்கு மீடல் 4.5மீ. x 4.5மீ. விடப்பட வேண்டும்.
30.5மீ. அகல சாலைக்கு மீடல் 6.0மீ. x 6.0மீ. விடப்பட வேண்டும்.

நியந்தனைகள்

1. இம்மனைப்பிரிவிடிற்கு உள்ளாட்சியால் இறுதி ஒப்புதல் வழங்கும் முன் இடம் எந்ததுவையாலும் நில ஆர்ஜிதம்செய்யப்படவில்லை என்றும் எந்த துறைக்காகவும் நில ஆர்ஜிதம் பட்டியல் மாவட்ட அஞ்சலத்துறை அலுவலருக்கு அனுப்பப்படவில்லைவென்று உறுதி செய்து கொள்ளவேண்டும் .

2. நில உரிமம் குறித்து வழங்கப்பட்ட சான்றுகள் (ம) யரிசீலனைக்கு சமர்ப்பிக்கப்பட்ட ஆவணங்கள் சரியானவையல்ல என அறியப்பட்டால் (அ) மனைப்பிரிவிடிற்கு தொழில்நுட்ப ஒப்புதல் வழங்கியதால் பாதிப்பு ஏற்படக்கூடிய குறிதலை ஏற்படின் மனைப்பிரிவிடிற்கு வழங்கப்பட்ட தொழில்நுட்ப ஒப்புதல் முன்வழிவிடப்பெற்ற நகர் ஊரமைப்புஆலையர் அலக்களால் ரத்து செய்யப்படும்.

3. இவ்வுலகைகத்தால் தொழில்நுட்ப ஒப்புதல் அளிக்கப்படும் மனைப்பிரிவில் மனைகள் வளங்கும் ஒவ்வொருமனுதாருக்கும் ஒப்புதல் அளிக்கப்பட மனைப்பிரிவு வரைய நகல் வழங்கப்பட வேண்டும் .

4. இவ்வுலகைகத்தால் தொழில்நுட்ப ஒப்புதல் அளிக்கப்படும் மனைப்பிரிவு வரையத்தினை பொதுமக்கள் பார்வைக்காக சம்பந்தப்பட்ட இடத்தில் 5' X 5' என்ற அளவிற்கு குறையாமல் காங்கிரீட் நகல் பலகையில் நிர்ந்தரமாக வைத்து வைக்கப்பட வேண்டும்.

5. அரசாணை எண்: 18 நகராட்சி நிர்வாகம் (ம) குடிநீர் வழங்கல் துறை, நாள்: 04. 02. 2019 -ன் படியான தமிழ்நாடு ஒடுங்கிவைந்த (ம) கட்டிட விதிகளின் படி பொது ஒதுக்கீட்டிற்கான இடம் ஒதுக்கீடு செய்யப்பட்டுள்ளது.

6. The Tamil Nadu Government in G.O.Ms.No: 112, housing and Urban Development Department dated: 22.6.2017 have approved the Tamil Nadu Real Estate (Regulation & Development) Act 2016. The promoter has to advertise, market, book, sell or offer for sale, or invite persons to purchase in any manner any plot, apartment or building, as the case may be, in any Real Estate Project or part of it only after registering the Real Estate Project with the Real Estate Regulatory Authority.

7. நகர் ஊரமைப்புத் துறை சட்டப்படிமமாக தொழில்நுட்ப அனுமதி அளிப்பதன் மூலம் விவ்னம்யதாரின் பேரில் உள்ள நில உரிமையை உறுதிபடுத்தவில்லை. தொழில்நுட்ப அனுமதி அளிய்யதற்கு முன்பு விவ்னம்யதாரின் விவ்னம்யத்துடன் சமர்ப்பித்த ஆவணங்களில் (கிரையுத்திரம், குத்தகை பத்திரம், பட்டா, தானபத்திரம், பொது அதிகார பத்திரம் மீதும் படி) விவ்னம்யதாரர் வளர்ச்சி செய்ய உரிமையுள்ளதா என்று மட்டுமே சரியார்க்கப்படுகிறது. அதன் மூலம் குறிக்கீட்டமாக விவ்னம்யதாரருக்கு வளர்ச்சி செய்ய உரிமை உள்ளதா என்று பார்த்தப்படுகிறது. சொத்தினை வளங்க விரும்பும் எந்த நபரும், விவ்னம்யதாரருக்கு சொத்தின்மீது உள்ள உரிமையை நவியாக உறுதிப்படுத்திக் கொள்ள வேண்டும். மேலும் அதன் மீடல் வேறு யாருக்கும் நவி நபர் உரிமை கோரலால் அவர்கள் அதனை பொருத்தமான தகுதியுள்ள நீதிமன்றத்தின் முன் தீர்த்துக் கொள்ளலாம். இதனை முடிவு செய்ய நகர் ஊரமைப்புத் துறை பொருத்தமான அமைப்பு அல்ல.

8. மிளந்திய மனைப்பிரிவில் தீர்ந்தவைகள் ஏதும் இல்லை என மனுதாரரிடமிருந்து பெறப்பட்ட உறுதிமொழியின் அடிப்படையில் ஒப்புதல் வழங்கப்படுகிறது.

9. அரசாணை (நிலை) எண்:58, வீட்டு வசதி மற்றும் நகர்ப்புற வளர்ச்சித்துறை நாள்:05.03.2024 -ன் படி உத்தேச மனைப்பிரிவிடிற்கு அனுமதி வழங்கப்படுகிறது.

ம. வ / ந. ஊ. உ. இ. (வி. மா) எண்:197/2025 (இவையதள ஒப்புதல்)

உதவி இயக்குநர்
மாவட்ட நகர் ஊரமைப்பு அலுவலகம்
விடுப்புரம் மாவட்டம்