


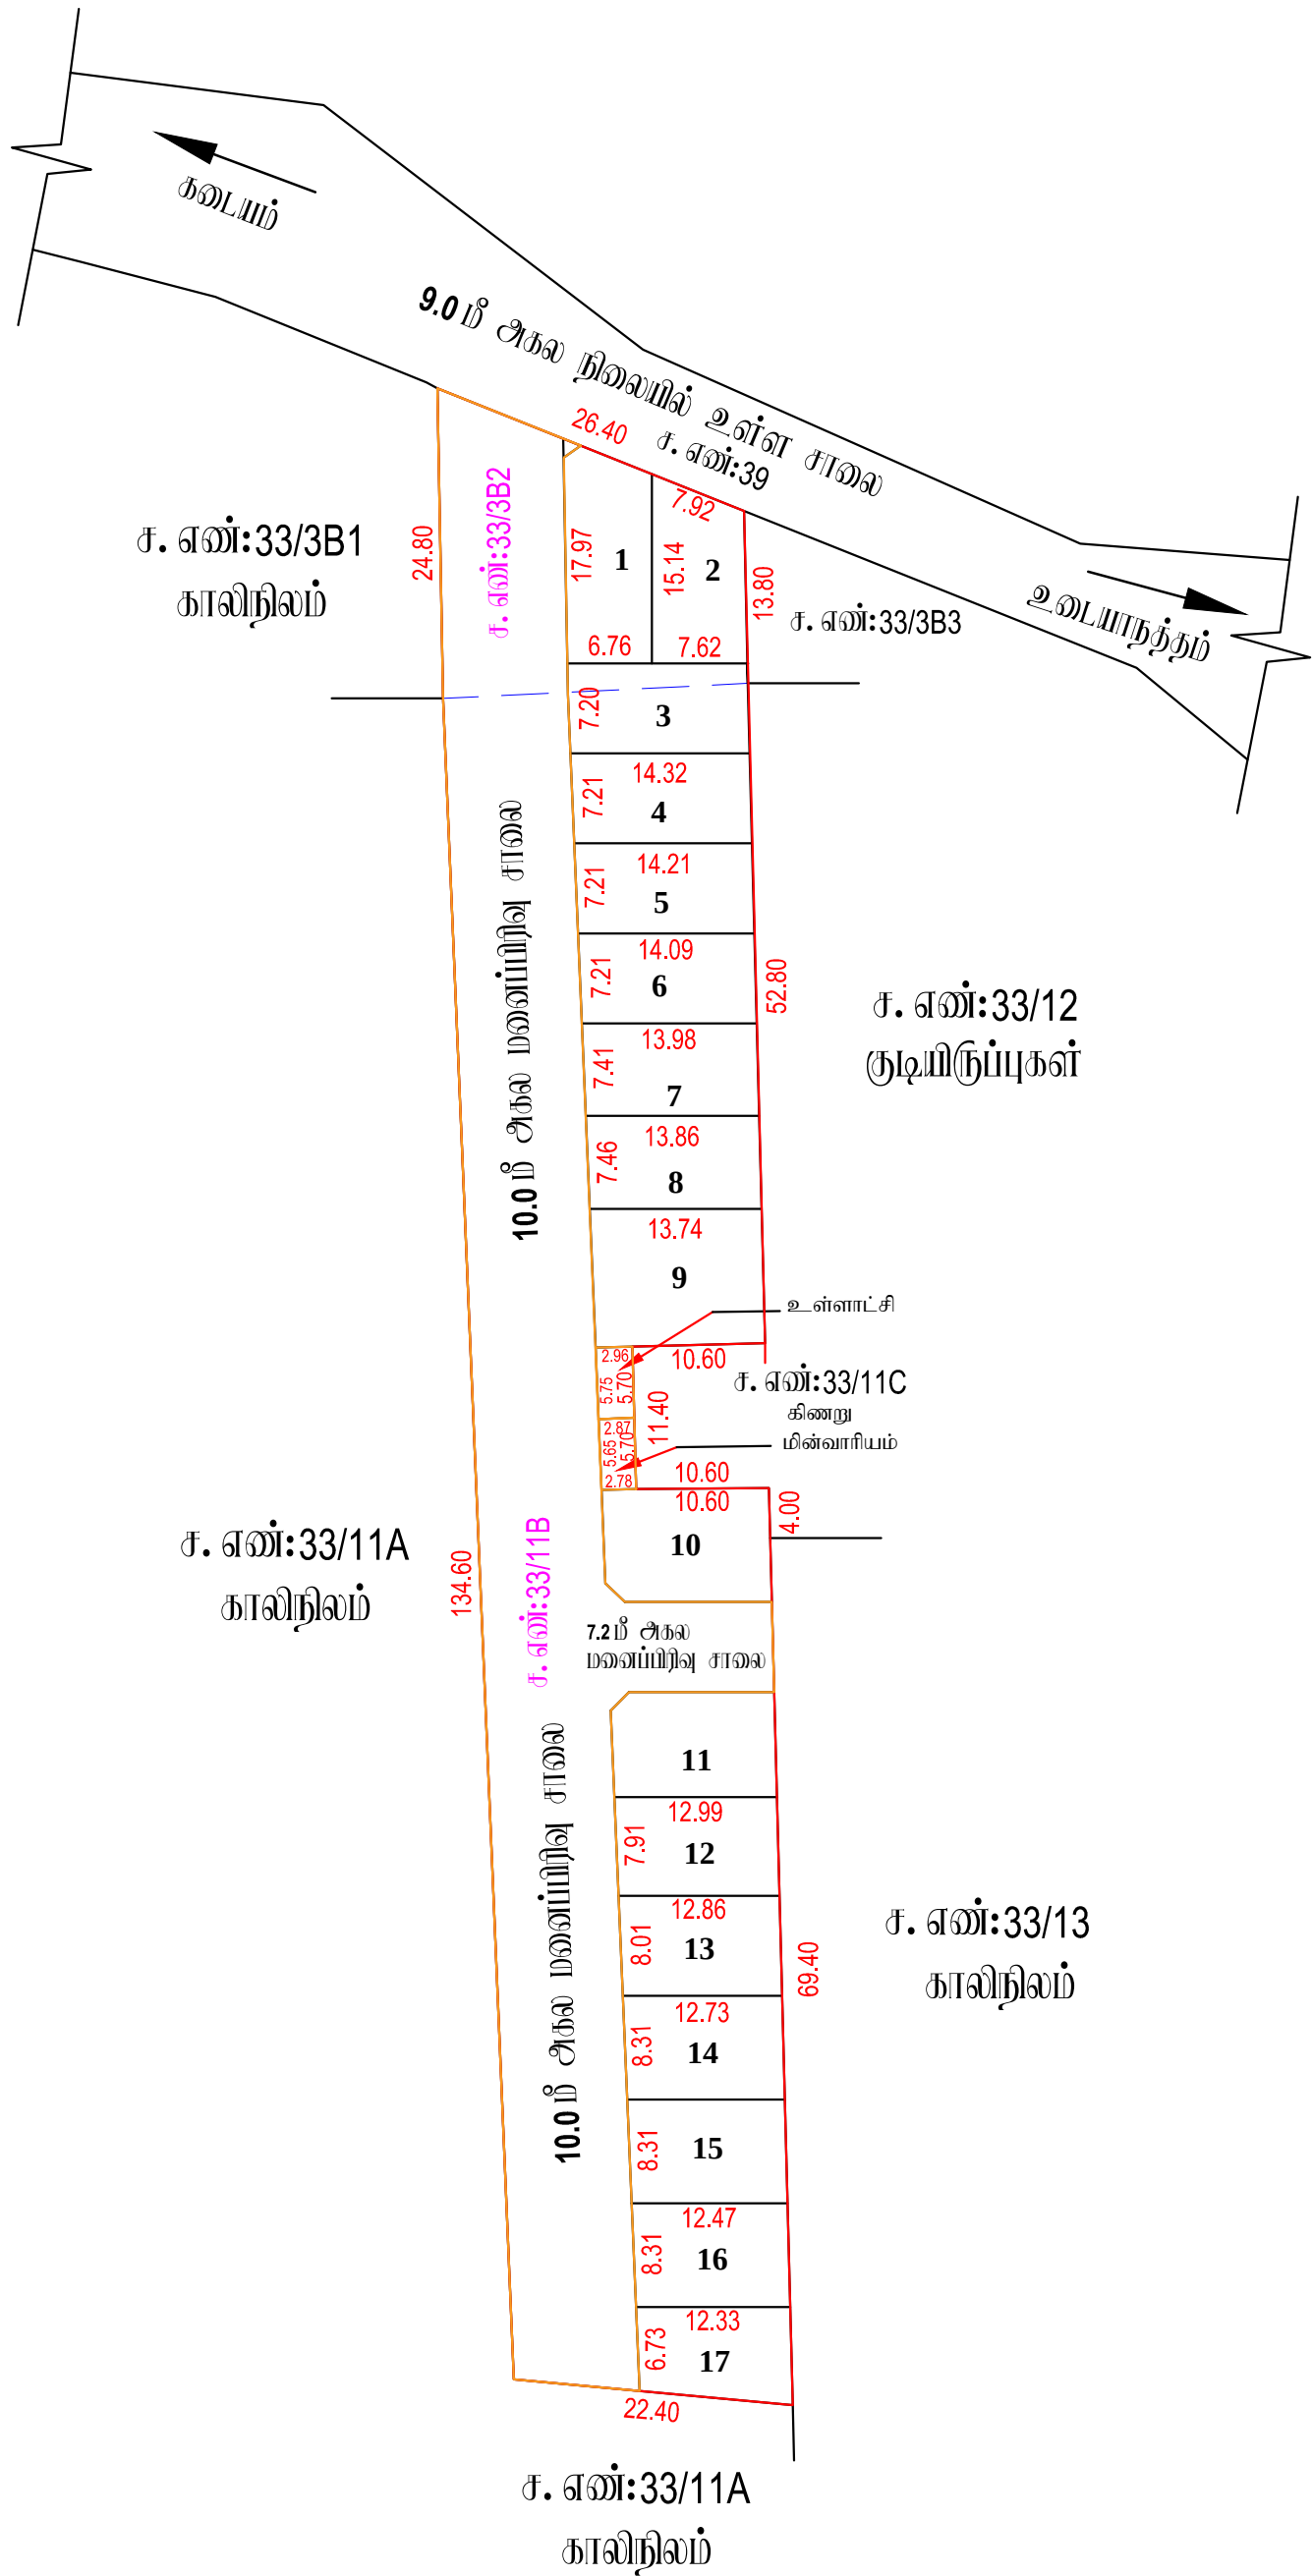

நகர் ஊரமைப்புத்துறை - விடுப்புரை மாவட்டம்.

விடுப்புரை மாவட்டம், விக்கிபவாண்டி வட்டம், காவை ஊராட்சி ஒன்றியம், கடுவாட்சி ஊராட்சி / கிராமம், ச. எண்கள் :33/3B2,33/11B -ல் அமைப்பு குடியிருப்பு மனைப்பிரிவின்கான தொழிலுட்ப ஒப்புதல் வரையடம்.

இணையதள விவ்னப்பு எண்: VS9ILQ2B/2025/ TCP

அளவு: 1 அங்குலம் 66 அடி (1:800)



மனைப்பிரிவின மொத்த பரப்பு : 0.84 ஏக்கர் (3406.00 ச. மீ)

ஒதுக்கிய மனைகள் : 17

மனைப்பிரிவு எல்லை

நிலையியுள்ள சாலை

மொது ஒதுக்கீடு

உள்ளாட்சிக்கு தாமதமாக ஒப்படைக்கப்பட்டவைகள்:

மனைப்பிரிவு சாலைகள் (ம) முகைமுடக்குகள்: 1676.77 ச. மீ

உள்ளாட்சி : 16.68 ச. மீ (0.96%)

மின் வறியம் : 16.00 ச. மீ (0.92%)

கட்டிட வரம்பு

7.20 மீ. முதல் 9.0 மீ. சாலை வரை 1.5 மீ. விடப்பட வேண்டும்.

9.0 மீட்டருக்கு மேல் 18.0 மீ. சாலை வரை 3.0 மீ. விடப்பட வேண்டும்.

முறை முடக்கு

12.0 மீ. அகல சாலை வரை 1.5 மீ. x 1.5 மீ. விடப்பட வேண்டும்.

பூங்கா - மொது ஒதுக்கீட்டிற்கான தோகையினை அரசு வழங்கட்டி மதிப்பீட்டின் படி உரிய அரசு கணக்கு தலையியல் சேலுத்தப்பட்டுள்ளது.

நிறுத்தவைகள்

1. இம்மனைப்பிரிவின்கு உள்ளாட்சியால் இறுதி ஒப்புதல் வழங்கும் முன் இம் எந்தறுவாயுதம் நில ஆர்ஜிதம்செய்யப்படவில்லை எனும் எந்த துறைக்காகவும் நில ஆர்ஜிதம் பட்டியல் மாவட்ட அருவாய்த்துறை அலுவலருக்கு அனுப்பப்படவில்லைவென்று அறுதி செய்து கொள்ளவேண்டும்.

2. நில உரிமை குறித்து வழங்கப்பட்ட சான்றுகள் (ம) பரிசீலனைக்கு சமர்ப்பிக்கப்பட்ட ஆவணங்கள் சரியானவையாகவா என அறியப்பட்டால் (அ) மனைப்பிரிவின்கு தொழிலுட்ப ஒப்புதல் வழங்குவதால் பற்றிய ஏற்படக்கூடிய குற்றத்தை ஏற்படும் மனைப்பிரிவின்கு வழங்கப்பட்ட தொழிலுட்ப ஒப்புதல் முன்வழிவெற்றின்நகர் ஊரமைப்பு இயக்குநர் அவர்களால் ரத்து செய்யபடும.

3. இவ்வுலுவலகத்தால் தொழிலுட்ப ஒப்புதல் அளிக்கபடும மனைப்பிரிவின மனைகள் அளங்கும் ஒன்போடு மனுதாருக்கும் ஒப்புதல் அளிக்கப்பட்ட மனைப்பிரிவு வரையட நகல் வழங்கப்பட வேண்டும் .

4. இவ்வுலுவலகத்தால் தொழிலுட்ப ஒப்புதல் அளிக்கபடும மனைப்பிரிவு வரையடத்தினை மொதுமக்கள் பார்வைக்காக சமர்ப்பித்தபட்ட இடத்தில் 5' X 5' எஹு அளவிற்கு குறையாமல் காங்கிரீட் தகல் பலகையில் நிரந்தரமாக அறைத்து வைக்கப்பட வேண்டும்.

5. அரசாணை எண்: 18 நகராட்சி நிர்வாகம் (ம) குடிநீர் வழங்கல் துறை, நாள்: 04. 02. 2019 -ன் படியான நமிற்றாடு ஒடுங்கினைந்த (ம) கட்டிட விதிகளின் படி மொது ஒதுக்கீட்டிற்கான இடம் ஒதுக்கீடு செய்யப்பட்டுள்ளது.

6. The Tamil Nadu Government in G.O.Ms.No: 112, housing and Urban Development Department dated: 22.6.2017 have approved the Tamil Nadu Real Estate (Regulation & Development) Act 2016. The promoter has to advertise, market, book, sell or offer for sale, or invite persons to purchase in any manner any plot, apartment or building, as the case may be, in any Real Estate Project or part of it only after registering the Real Estate Project with the Real Estate Regulatory Authority.

7. நகர் ஊரமைப்புத் துறை சட்டப்படியாக தொழிலுட்ப அனுமதி அளியப்பதன் மூலம் விவ்னப்பதாரரின் மேல் உள்ள நில உரிமையை அறுதியிற்றத்தவில்லை. தொழிலுட்ப அனுமதி அளியப்பற்கு முன்பு விவ்னப்பதாரரின் விவ்னப்பதற்படின் சமர்ப்பித்த ஆவணங்களின் (கிரையபத்திரம், குத்தகை பத்திரம், பட்டா, தானபத்திரம், மொது அங்கார பத்திரம் போலும் பல) விவ்னப்பதாரர் எவர்தரி செய்ய உரிமையுள்ளதா என்று மட்டுமே சரியார்க்கப்படுகிறது. அதன் மூலம் முத்தகட்டமாக விவ்னப்பதாரருக்கு எவர்தரி செய்ய உரிமை உள்ளதா என்று பார்க்கப்படுகிறது. சொத்தினை வாங்க விதும்பு எந்த நபரும், விவ்னப்பதாரருக்கு சொத்தின்மீது உள்ள உரிமையை நவியாக அறுதியிடுதற்குக் கொள்ள வேண்டும். போலும் அதன் மேல் வேறு யாருளும் நவி நபர் உரிமை கோரியால் அவர்கள் அதனை மொடுத்தமாத நகுதியுள்ள நிதியுள்ளதின் முன் தீர்த்துக் கொள்ளலாம். இதனை முடிவு செய்ய நகர் ஊரமைப்புத் துறை மொடுத்தமாத அமைப்பு அல்.

8. மொடுளதாரத்தில் மின் தங்கியல்களுக்கு (EWS) ஒதுக்கப்படும மனைகளைஉட்பிரிவு (முற்றம்) ஒடுங்கிவையு செய்து கூட்டாறு.

9. மிகத்தய மனைப்பிரிவின நீற்றினைகள் ஏதும் இல்லை என மனுதாரரிடமிருந்து மறும்பட்ட அறுதமொழிமின் அடிப்படையில் ஒப்புதல் வழங்கப்படுகிறது.

ம. வ / ந. ஊ. உ. இ. (வி. மா) எண்: 233/2025 (இணையதள ஒப்புதல்)

உதவி இயக்குநர்
மாவட்ட நகர் ஊரமைப்பு அலுவலகம்
விடுப்புரை மாவட்டம்