


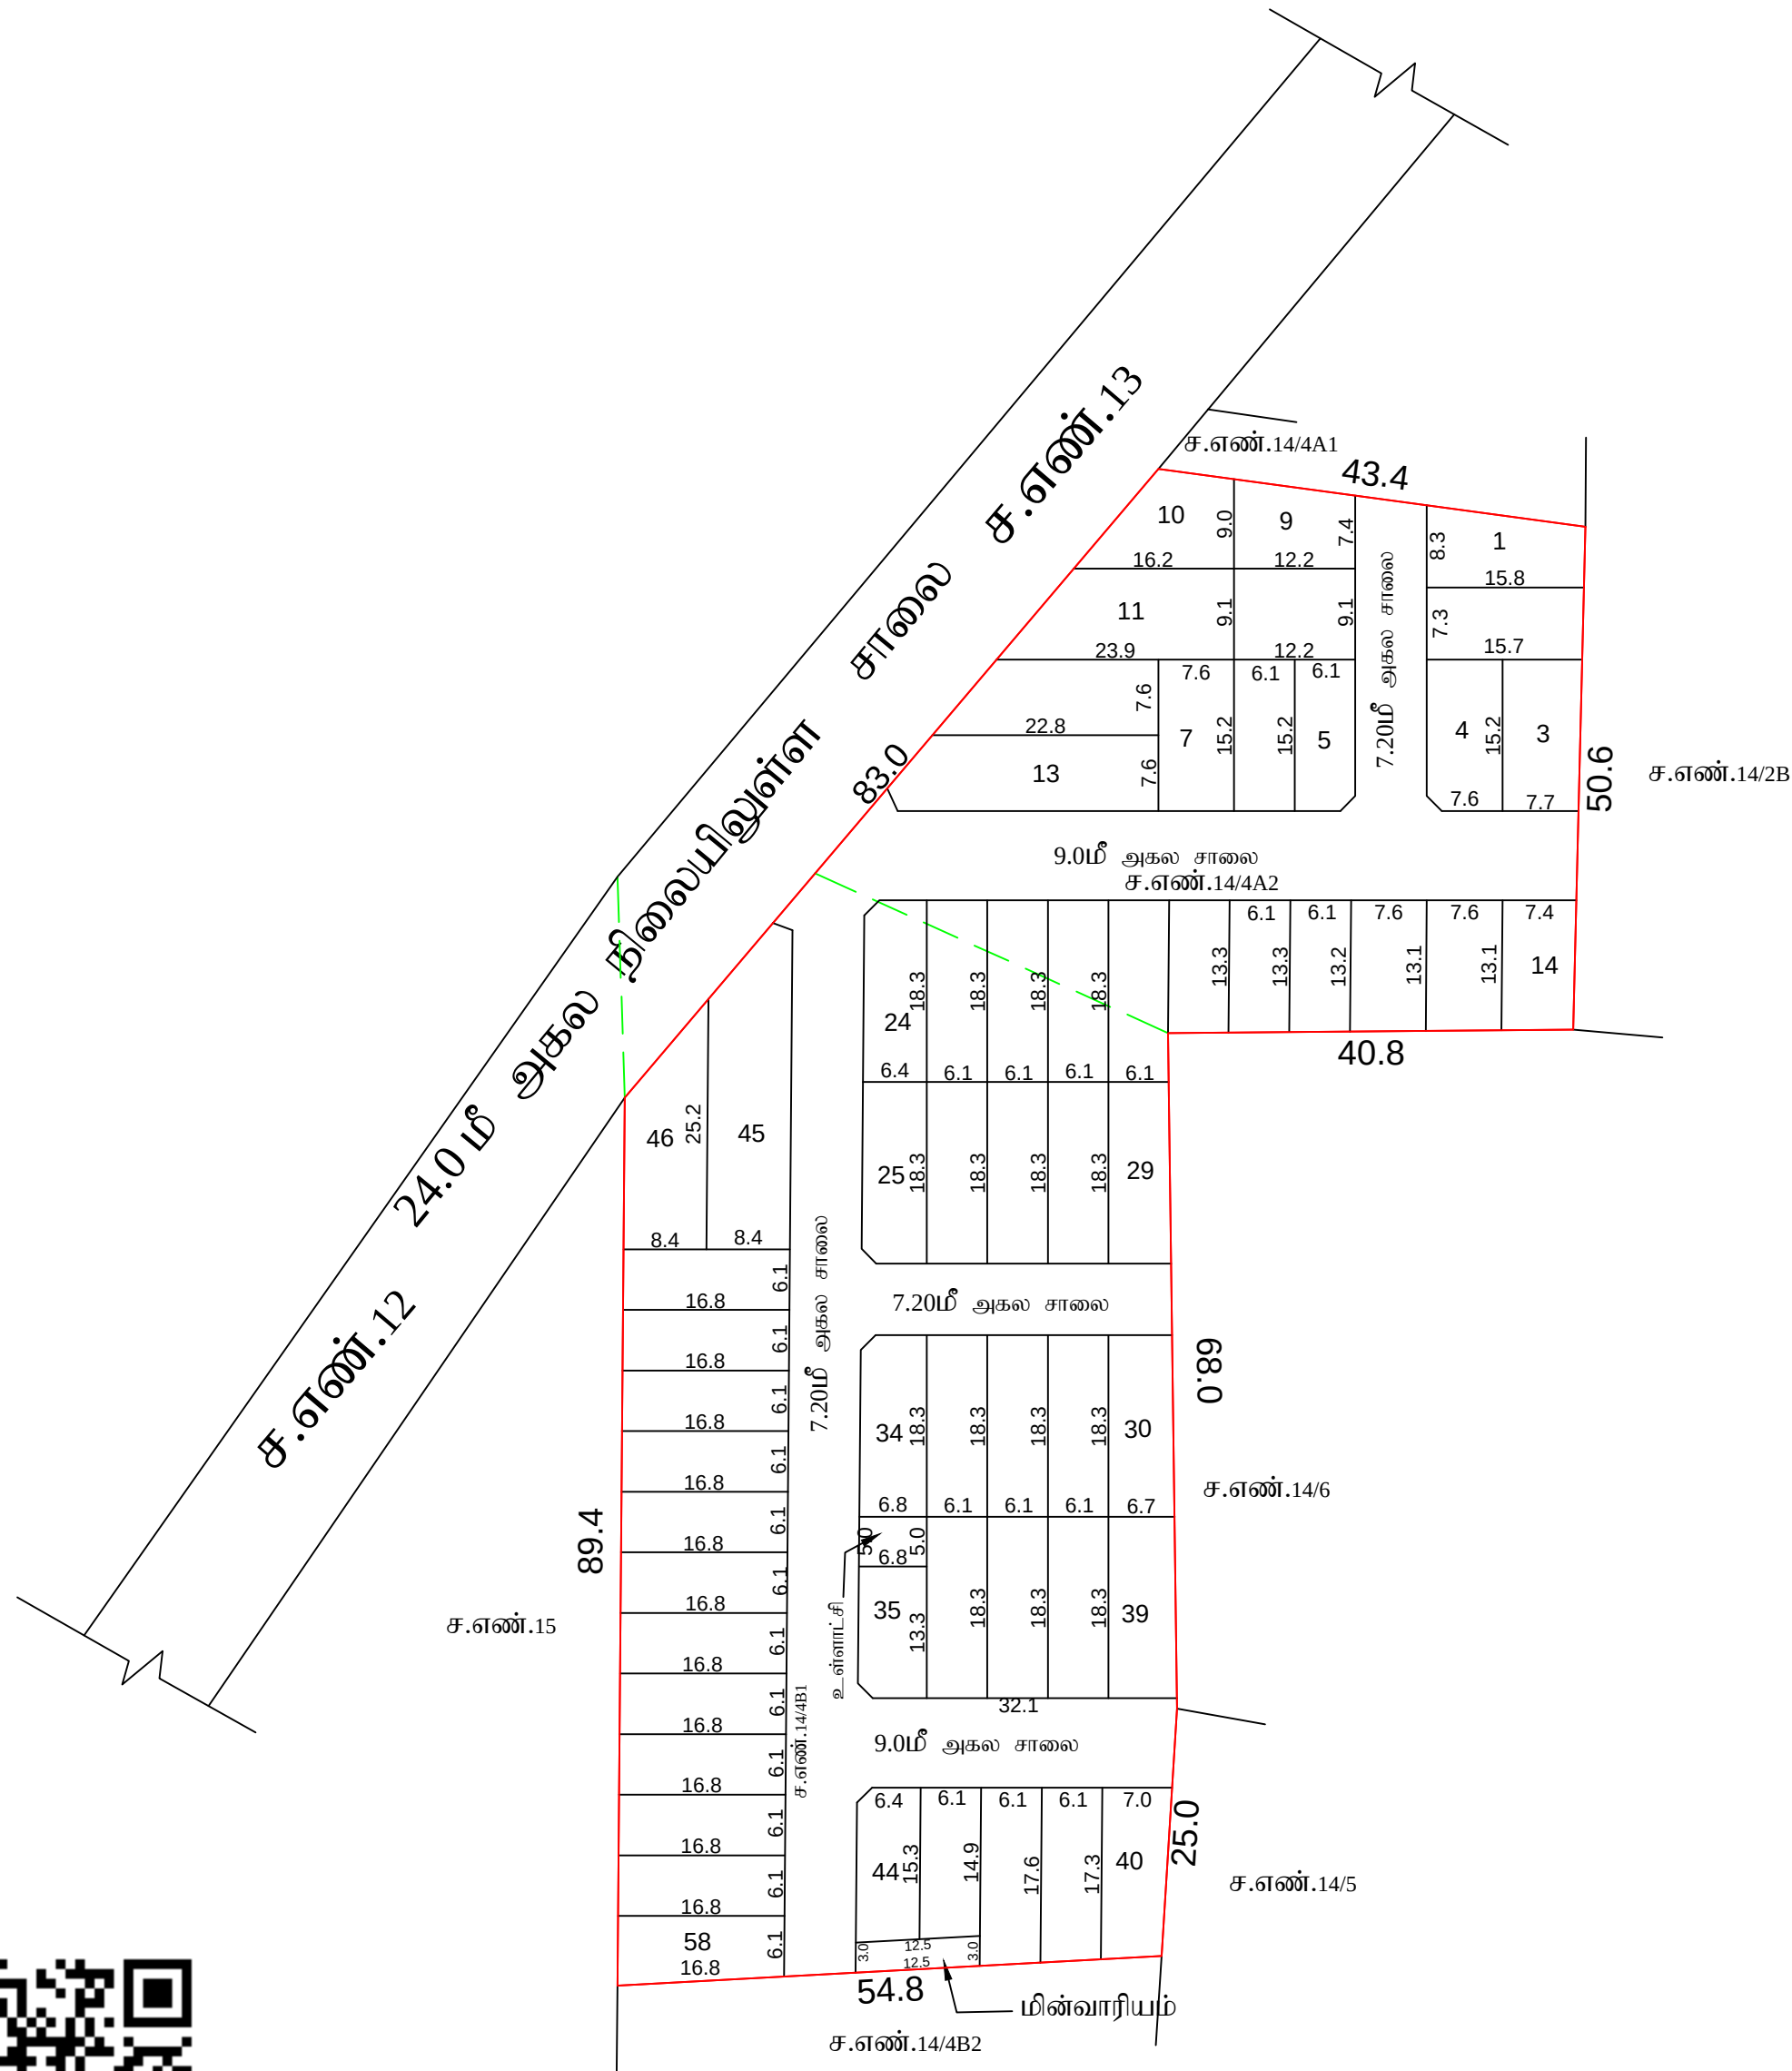

அளவர்/உதவி வரைவாளர்


வரைவாளர் நிலை - III

மேற்பார்வையாளர் வரைவாளர் நிலை - II



நகர் ஊரமைப்புத்துறை - விழுப்புரம் மாவட்டம்.

விழுப்புரம் மாவட்டம், வானூர் வட்டம், வானூர் ஊராட்சி ஒன்றியம், ஓட்டை கிராமம், சர்வே எண்:14/4A2,4B1 -ல் குடியிருப்பு மனைப்பிரிவிடக்கான தோறில் நுட்ப ஒப்புதல் வரையடம். குறிப்பு :

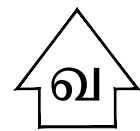

இணையதள விவ்னப்ப எண்: **XDPBSSEQ/2025/TCP**

அளவு: 1 அங்குலம் **33** அடி(1:400)

மனைப்பிரிவின் மொத்த பரப்பு : 2.14 ஏக்கர் (8679.00 ச. மீ)

ஒதுக்கிய மனைகள் : **58**

மனைப்பிரிவு எல்லை -----

நிலையிலுள்ள சாவை -----

பொது ஒதுக்கீடு

உள்ளாட்சிக்கு தானமாக ஒப்படைக்கப்பட வேண்டியவை:

மனைப்பிரிவு சாவைகள் (ம) முறைமுடக்குகள்: **2206.09** ச.மீ -----

உள்ளாட்சி : **34.00** ச.மீ (**0.52 %**) -----

மின் உபயோகம் : **37.50** ச.மீ (**0.57 %**) -----

கட்டிட வரம்பு **7.20**மீ. முதல் **9.0** மீ. சாவை வரை **1.5**மீ. விடப்பட வேண்டும்.

9.0 மீட்டருக்கு மேல் **18.0** மீ. சாவை வரை **3.0**மீ. விடப்பட வேண்டும்.

முறை முடக்கு **12.0**மீ. அகல சாவை வரை **1.5**மீ. x **1.5**மீ. விடப்பட வேண்டும்.

நியந்தனைகள்

1. இம்மனைப்பிரிவிற் உள்ளாட்சியால் இறுதி ஒப்புதல் வழங்கும் முன் இடம் எடுத்துறையாடும் நில ஆர்ஜிதம்செய்யப்படவில்லை என்றும் எந்த துறைக்காகவும் நில ஆர்ஜிதம் பட்டியல் மாவட்ட வுறையாடத்துறை அலுவலருக்கு அனுப்பப்படவில்லையென்று உறுதி செய்து கொள்ளவேண்டும்.

2. நில உரிமை குறித்து வழங்கப்பட்ட சான்றுகள் (ம) யரிசீலனைக்கு சமர்ப்பிக்கப்பட்ட ஆவணங்கள் சரியானவையல்ல என அறியப்பட்டால் (அ) மனைப்பிரிவிற் தோழிநுட்ப ஒப்புதல் வழங்கியதால் பாதிப்பு ஏற்படக்கூடிய குற்றத்தை ஏற்படின் மனைப்பிரிவிற் வழங்கப்பட்ட தோழிநுட்ப ஒப்புதல் முள்ளறிவிப்பின்பிற் நகர் ஊரமைப்பு இயக்குநர் அவர்களால் ரத்து செய்யப்படும்.

3. இவ்வலுவலகத்தால் தோழிநுட்ப ஒப்புதல் அளிக்கப்படும் மனைப்பிரிவில் மனைகள் வாங்கும் ஒன்பொரு மனுதாருக்கும் ஒப்புதல் அளிக்கப்பட மனைப்பிரிவு வரையட. நகல் வழங்கப்பட வேண்டும் .

4. இவ்வலுவலகத்தால் தோழிநுட்ப ஒப்புதல் அளிக்கப்படும் மனைப்பிரிவு வரையடத்தினை பொதுமக்கள் பார்வைக்காக சம்பந்தப்பட்ட இடத்தில் **5' X 5'** என்ற அளவிற் குறையாமல் கன்கிரீட் நகல் பலகையில் நிர்ந்தமராக அரைந்து வைக்கப்பட வேண்டும்.

5. அரசாணை எண்: **18** நகராட்சி நிர்வாகம் (ம) குடிநீர் வழங்கல் துறை, நாள்: **04.02.2019** -ன் படியான தமிழ்நாடு ஓடுங்கினைந்த (ம) கட்டிட விதிகளின் படி பொது ஒதுக்கீட்டிற்கான இடம் ஒதுக்கீடு செய்யப்பட்டுள்ளது.

6. The Tamil Nadu Government in G.O.Ms.No: 112, housing and Urban Development Department dated: 22.6.2017 have approved the Tamil Nadu Real Estate (Regulation & Development) Act 2016. The promoter has to advertise, market, book, sell or offer for sale, or invite persons to purchase in any manner any plot, apartment or building, as the case may be, in any Real Estate Project or part of it only after registering the Real Estate Project with the Real Estate Regulatory Authority.

7. நகர் ஊரமைப்புத் துறை சட்டபூர்வமாக தோழிநுட்ப அனுமதி அளிப்பதன் மூலம் விவ்னப்பதாரின் மேல் உள்ள நில உரிமையை உறுதிபடுத்தவில்லை. தோழிநுட்ப அனுமதி அளிப்பதற்கு முன்பு விவ்னப்பதாரின் விவ்னப்பதரின் சமர்ப்பித்த ஆவணங்களில் (கிரையாத்திரம், குத்தகை பத்திரம், பட்டா, தானபத்திரம், பொது அதிகார பத்திரம் (மேலும் படி) விவ்னப்பதாரர் அளர்ச்சி செய்ய உரிமையுள்ளதா என்று மட்டுமே சரிபார்க்கப்படுகிறது. அதன் மூலம் முத்தகட்டமாக விவ்னப்பதாரருக்கு அளர்ச்சி செய்ய உரிமை உள்ளதா என்று பார்க்கப்படுகிறது. சொத்தினை வாங்க விடும்படி எந்த நபரும், விவ்னப்பதாரருக்கு சொத்தின்பிற் உள்ள உரிமையை நவியாக உறுதிப்படுத்திக் கொள்ள வேண்டும். மேலும் அதன் மேல் வேறு யாருளும் தனி நபர் உரிமை கோரினால் அவர்கள் அதனை பொருத்தமான தகுதியுள்ள நீதிமன்றத்தின் முன் தீர்த்துக் கொள்ளலாம். இதனை முடிவு செய்ய நகர் ஊரமைப்புத் துறை பொருத்தமான அமைப்பு அல்ல.

8. நிர்ந்தமர மனைப்பிரிவில் தீர்நிலைகள் ஏதும் இல்லை என மனுதாரிடமிருந்து பெறப்பட்ட உறுதிமொழியின் அடிப்படையில் ஒப்புதல் வழங்கப்படுகிறது.

9. அரசாணை (நிலை)எண்:**58**, வீட்டு வசதி மற்றும் நகர்ப்புற அளர்ச்சித்துறை நாள்:**05.03.2024** - ன் படி உத்தேச மனைப்பிரிவிற் அனுமதி வழங்கப்படுகிறது.

ம. வ / ந. ஊ. உ. இ. (வி. மா) எண்:**190/2025** (இணையதள ஒப்புதல்)

உதவி இயக்குநர்
மாவட்ட நகர் ஊரமைப்பு அலுவலகம்
விழுப்புரம் மாவட்டம்