


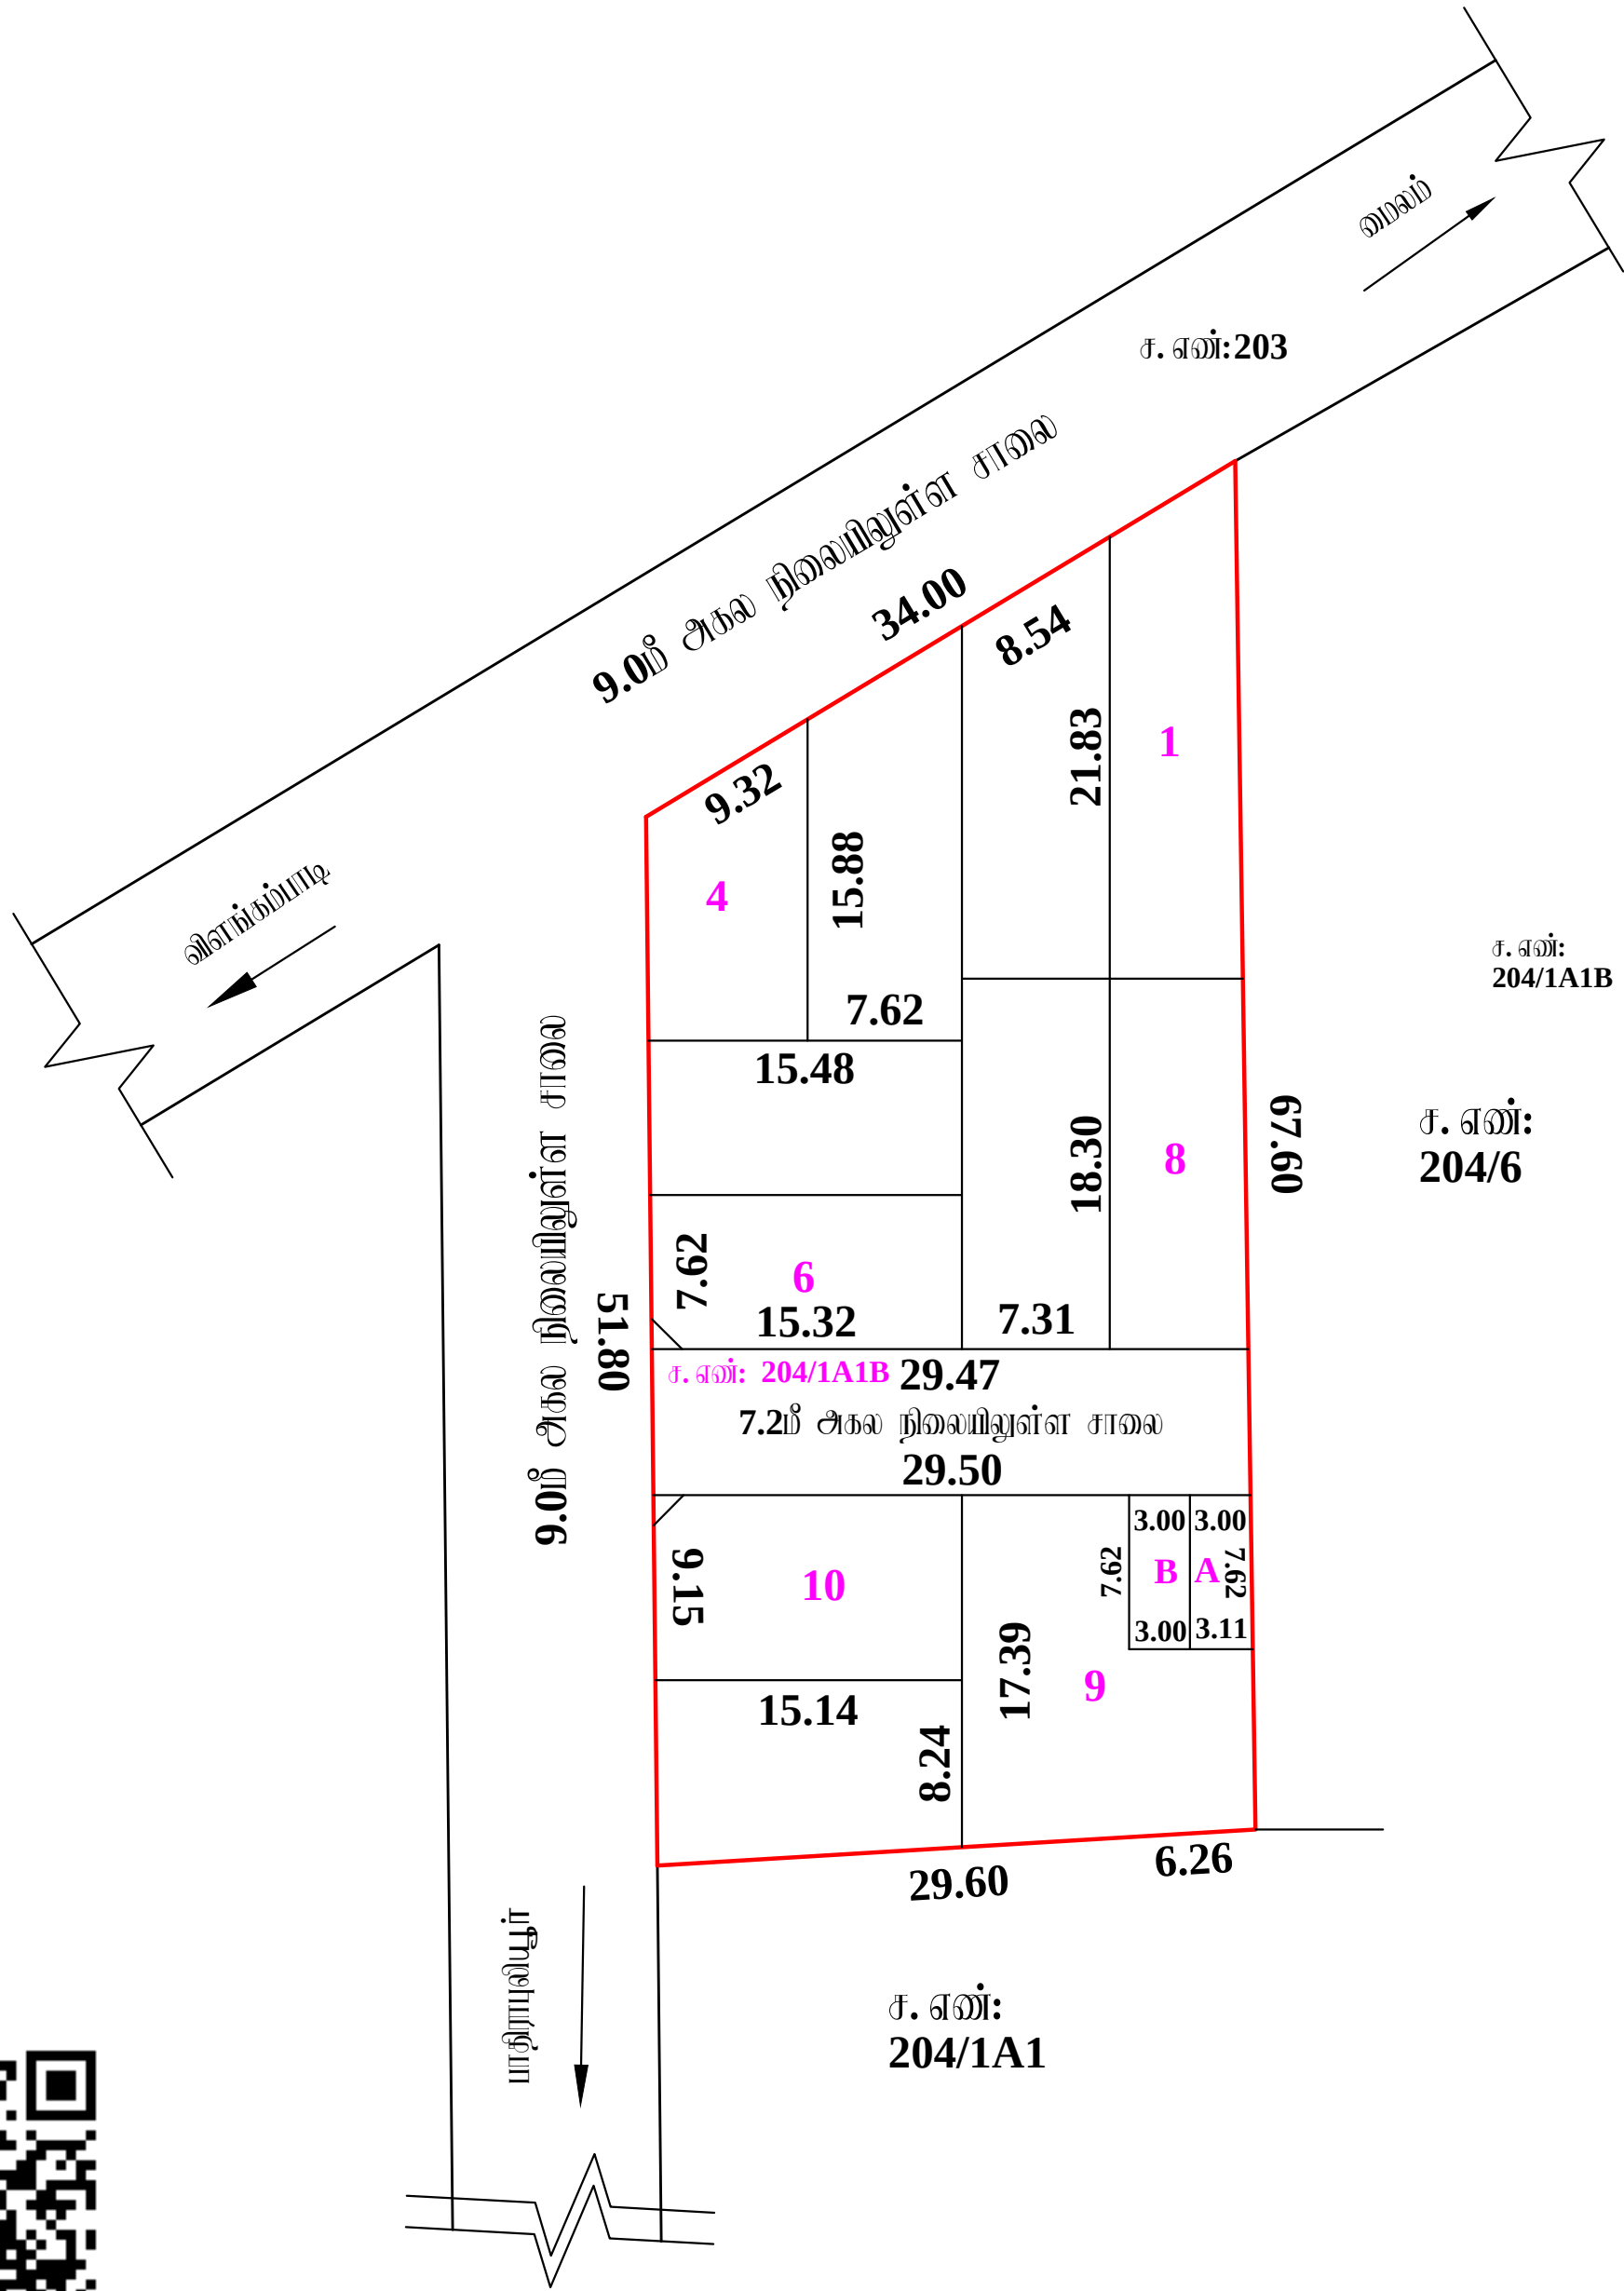

நகர் ஊரமைப்புத்துறை - விழுப்புரம் மாவட்டம்.

விழுப்புரம் மாவட்டம், திண்டிவனம் வட்டம், மைலம் ஊராட்சி ஒன்றியம், விளங்கம்பாடி கிராமம், சர்வே எண்கள்: **204/1A1B** -ல் அமையும் குடியிருப்பு மனைப்பிரிவிற்றகான மனைப்பிரிவிற்றகான தொழில் நுட்ப ஒப்புதல் வரைபடம்.

இணையதள விவ்னப்பு எண்: **GGPA80TV/2025/TCP**

அளவு: 1 அங்குலம் **66** அடி (1:800)



குறியீடு :

மனைப்பிரிவின் மொத்த பரப்பு : **0.43 ஏக்கர் (1740.00 ச. மீ)**

ஒதுக்கிய மனைகள் : **11**

மனைப்பிரிவு எல்லை

கிராம எல்லை

நிலையிலுள்ள சாலை

பொது ஒதுக்கீடு

உள்ளாட்சிக்கு நாளமாக ஒப்படைக்கப்பட்டவை:

மனைப்பிரிவு சாலைகள் (ம) முகவருடக்குகள்: **214.54 ச. மீ**

உள்ளாட்சி (A) : **23.27 ச. மீ (1.52 %)**

மின் வாரியம் (B) : **22.86 ச. மீ (1.50 %)**

கட்டிட வரம்பு

7.20 மீ. முதல் **9.0** மீ. சாலை வரை **1.5** மீ. விடப்பட வேண்டும்.

9.0 மீட்டருக்கு மேல் **18.0** மீ. சாலை வரை **3.0** மீ. விடப்பட வேண்டும்.

முனை மூடக்கு

12.0 மீ. அகல சாலை வரை **1.5** மீ. x **1.5** மீ. விடப்பட வேண்டும்.

நியந்தனைகள்

1. இம்மனைப்பிரிவிற்ரு உள்ளாட்சியால் இறுதி ஒப்புதல் வழங்கும் முன் இடம் ஏற்றுமையாகும் நில ஆர்ஜிதம்செய்யப்படவில்லை என்றும் ஏற்ற துறைக்காகும் நில ஆர்ஜிதம் பட்டியல் மாவட்ட வடுவாய்த்துறை ஆலுவைக்கு அனுப்பவில்லையென்று உறுதி செய்து கொள்ளவேண்டும்.

2. நில உரிமை குறித்து வழங்கப்பட்ட சான்றுகள் (ம) பரிசீலனைக்கு சமர்ப்பிக்கப்பட்ட ஆவணங்கள் சரியானவையல்ல என அறியப்பட்டால் (அ) மனைப்பிரிவிற்ரு தொழில்நுட்ப ஒப்புதல் வழங்கியதால் பாதிப்பு ஏற்படக்கூடிய குற்றிவை ஏற்படல் மனைப்பிரிவிற்ரு வழங்கப்பட்ட தொழில்நுட்ப ஒப்புதல் முன்னெச்சியுமன்றி நகர் ஊரமைப்பு இயக்குநர் அவர்களால் ரத்து செய்யப்படும்.

3. இன்னலுவலகத்தால் தொழில்நுட்ப ஒப்புதல் அளிக்கப்படும் மனைப்பிரிவில் மனைகள் ஈங்கும் ஒவ்வொரு மனுதாருக்கும் ஒப்புதல் அளிக்கபட்ட மனைப்பிரிவு வரைய. நகல் வழங்கப்பட வேண்டும் .

4. இன்னலுவலகத்தால் தொழில்நுட்ப ஒப்புதல் அளிக்கப்படும் மனைப்பிரிவு வரையடத்தினை பொதுமக்கள் பார்வைக்காக சம்பந்தப்பட்ட இடத்தில் **5' X 5'** என்ற அளவிற்ரு குறையாமல் கன்கிரீட் தகவல் பலகையில் நிந்தநமாக வரைத்து வைக்கப்பட வேண்டும்.

5. அரசாணை எண்: **18** நகராட்சி நிர்வாகம் (ம) குடிநீர் வழங்கல் துறை, நாள்: **04. 02. 2019** -ன் படியான தமிழ்நாடு ஓடுங்கினைந்த (ம) கட்டிட விதிகளின் படி பொது ஒதுக்கீட்டிற்கான இடம் ஒதுக்கீடு செய்யப்பட்டுள்ளது.

6. The Tamil Nadu Government in G.O.Ms.No: 112, housing and Urban Development Department dated: 22.6.2017 have approved the Tamil Nadu Real Estate (Regulation & Development) Act 2016. The promoter has to advertise, market, book, sell or offer for sale, or invite persons to purchase in any manner any plot, apartment or building, as the case may be, in any Real Estate Project or part of it only after registering the Real Estate Project with the Real Estate Regulatory Authority.

7. நகர் ஊரமைப்புத் துறை சட்டபூர்வமாக தொழில்நுட்ப அனுமதி அளிப்பதன் மூலம் விவ்னப்பதாரின் பேரில் உள்ள நில உரிமையை உறுதிபடுத்தவில்லை. தொழில்நுட்ப அனுமதி அளியதற்கு முன்பு விவ்னப்பதாரின் விவ்னப்பந்துடன் சம்பந்த ஆவணங்களில் (கிரையத்திற்கும், குத்தகை பத்திரம், மட்டா, தாயத்திற்கும், பொது அபிதார பத்திரம் மூலம் பல்) விவ்னப்பதாரர் வளர்ச்சி செய்ய உரிமையுள்ளதா என்று மட்டுமே சரிபார்க்கப்படுகிறது. அதன் மூலம் முத்தகட்டமாக விவ்னப்பதாரருக்கு வளர்ச்சி செய்ய உரிமை உள்ளதா என்று பார்க்கப்படுகிறது. சொத்தினை ஈங்க விடும் ஏற்ற நபரும், விவ்னப்பதாரருக்கு சொத்திவ்ந்து உள்ள உரிமையை நவியாக உறுதியுருத்திக் கொள்ள வேண்டும். மூலம் அதன் மூல் வேறு யாருவும் தனி நபர் உரிமை கோரினால் அவர்கள் அதனை பொருத்தமான தகுதியுள்ள நீதிமன்றத்தின் முன் தீர்த்துக் கொள்ளலாம். இதனை மூடிச் செய்ய நகர் ஊரமைப்புத் துறை பொருத்தமான அமையு அவ்.

8. மிதந்தய மனைப்பிரிவில் நீர்நிலைகள் ஏதும் இல்லை என மனுதாரிடமிருந்து பெறப்பட்ட உறுதிமொழியின் அடிப்படையில் ஒப்புதல் வழங்கப்படுகிறது.

9. அரசாணை (நிலை) எண்: **58**, வீட்டு வசதி மற்றும் நகர்ப்புற வளர்ச்சித்துறை நாள்: 05.03.2024 -ன் படி உத்தேச மனைப்பிரிவிற்ரு அனுமதி வழங்கப்படுகிறது.

ம. வி / ந. ஊ. உ. இ. (வி. மா) எண்:257/2025 (இணையதள ஒப்புதல்)

உதவி இயக்குநர்
மாவட்ட நகர் ஊரமைப்பு ஆலுவைகம்
விழுப்புரம் மாவட்டம்