


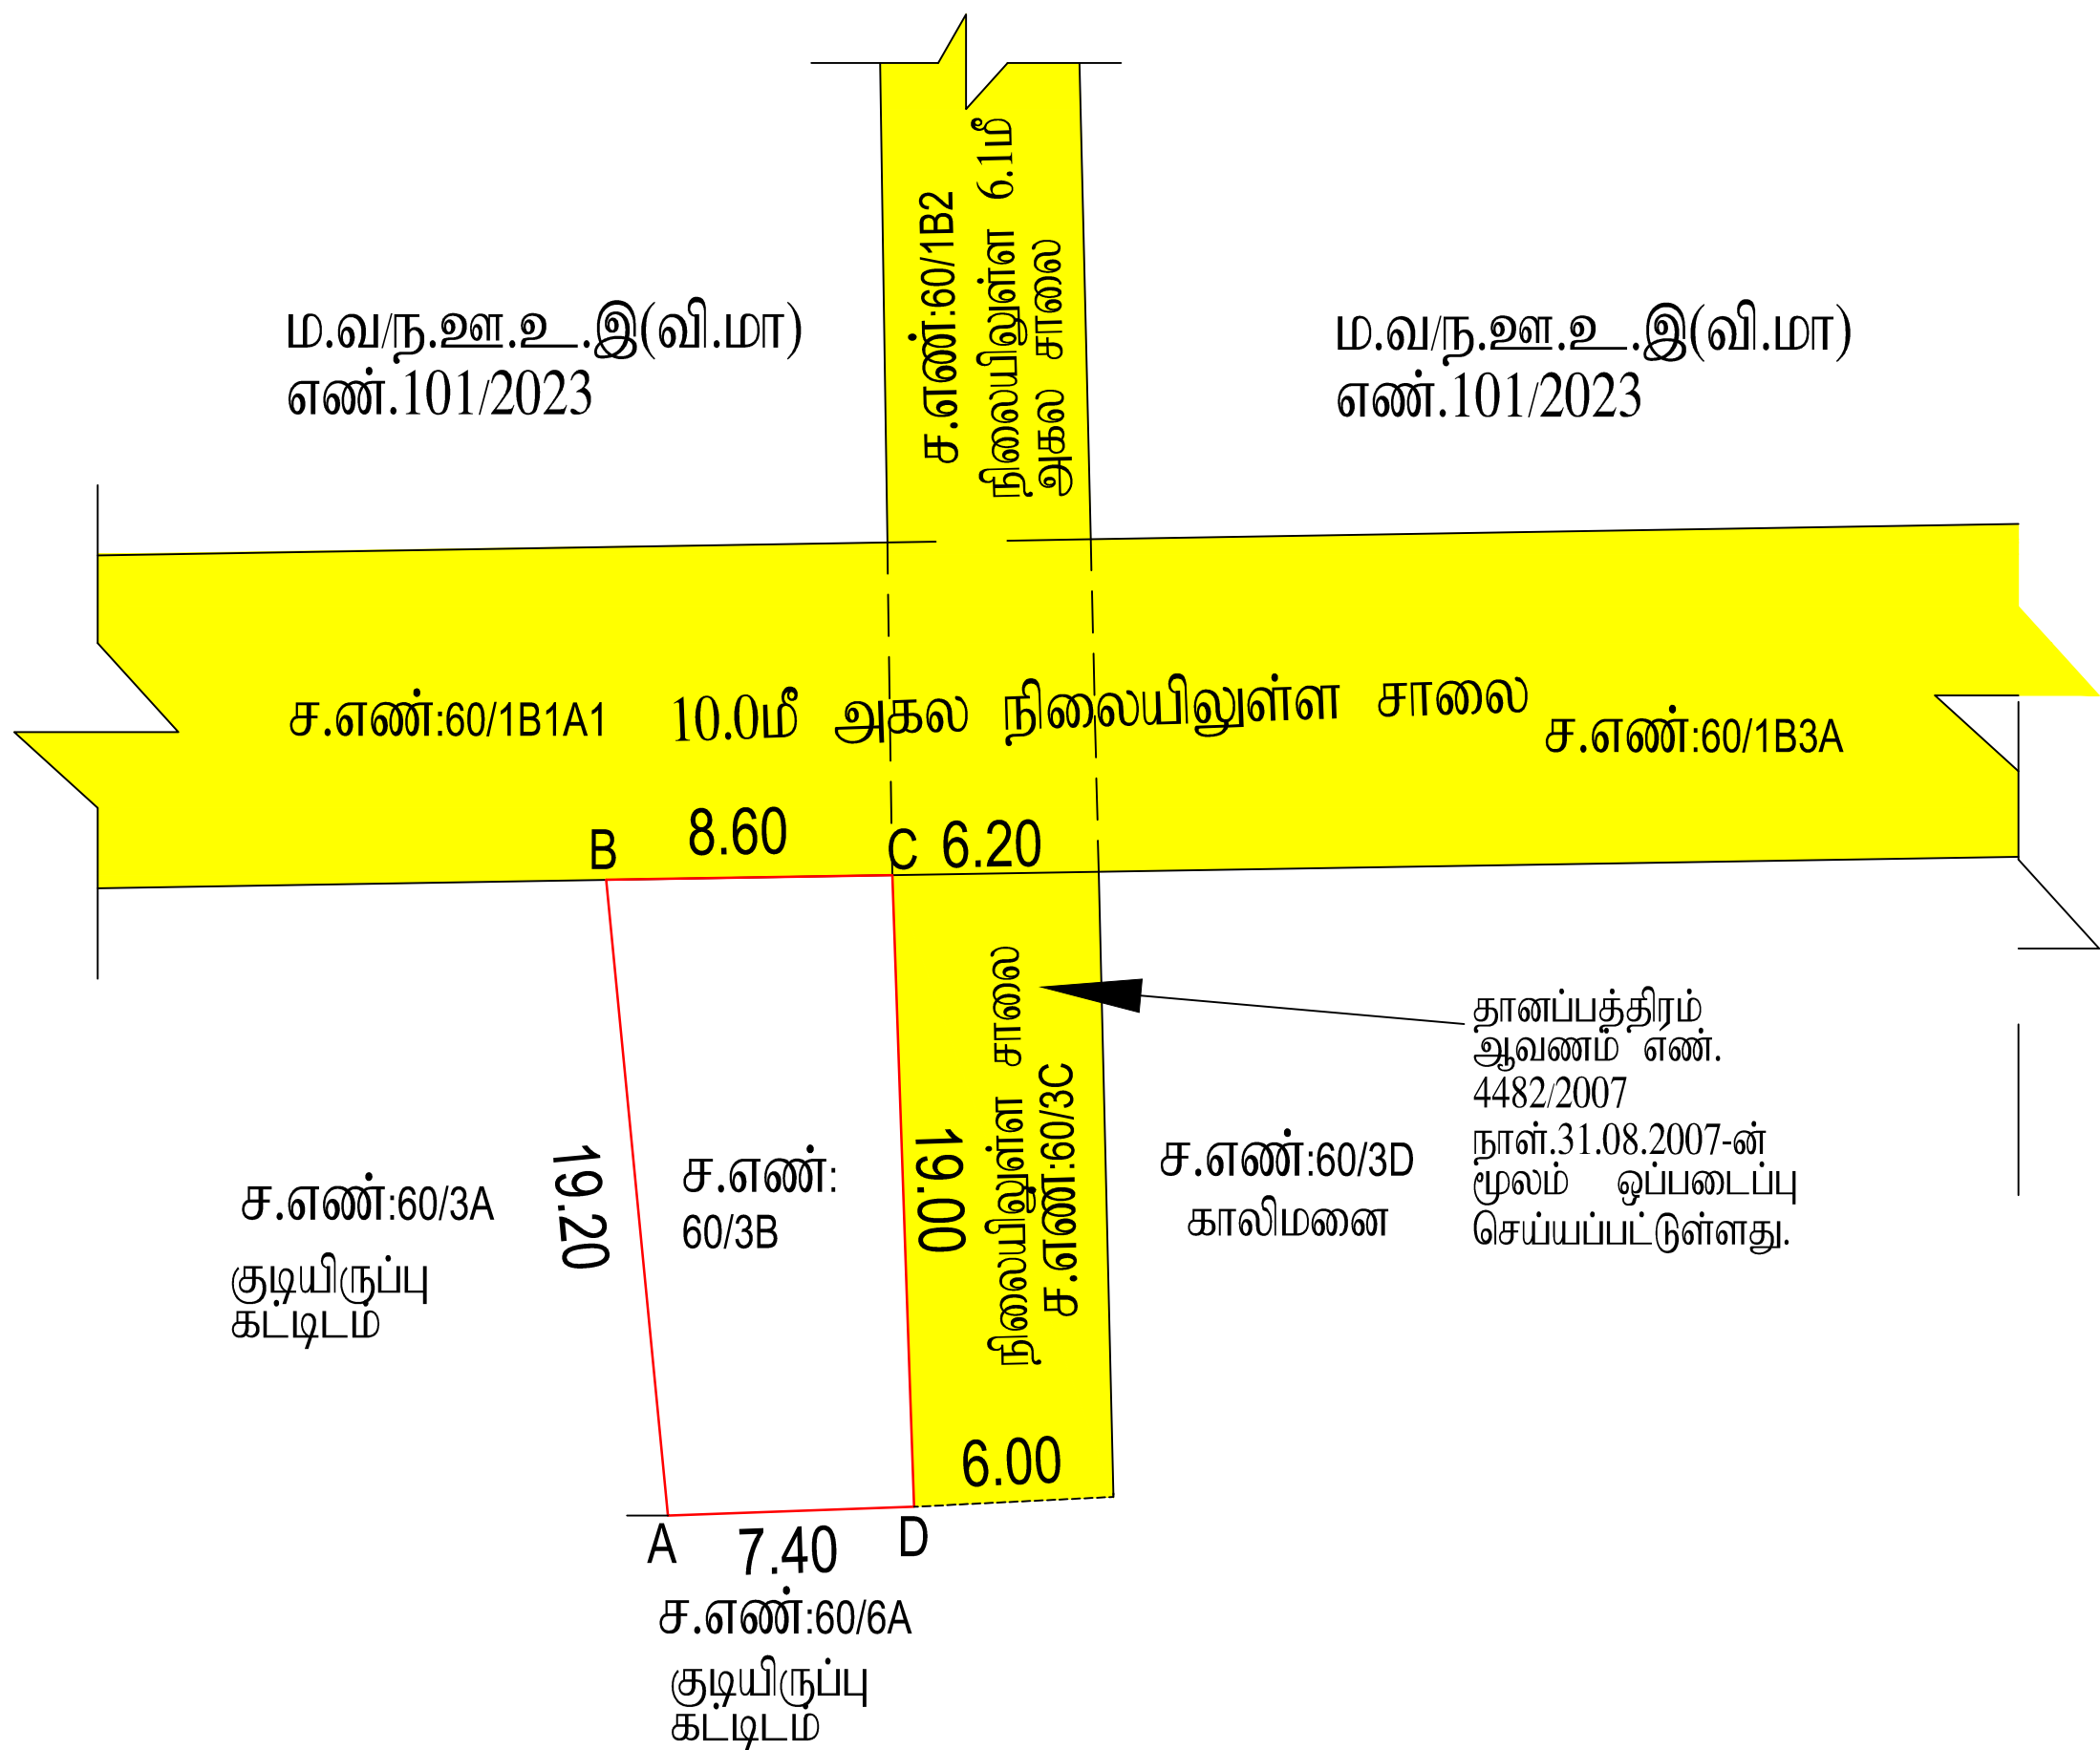


மாவட்ட நகர் ஊரமைப்பு அலுவலகம் - விழுப்புரம் மாவட்டம்.

விழுப்புரம் மாவட்டம், திண்டிவனம் வட்டம், மரக்காணம் ஊராட்சி ஒன்றியம், ஏறையாலூர் ஊராட்சி மற்றும் கிராமம், சர்வே எண்:60/3B-ல் அமைப்பு குடியிருப்பு மனைக்கான இட அமைப்பு ஒப்புதல் வரையடம்.

இணையதள விவரம் எண்: JPLLEWHW /2025/TCP

அளவு: 1 அங்குலம் 33 அடி (1:400)

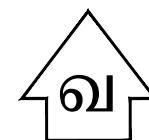

குறிப்பு :

மனைப்பிரிவின் மொத்த பரப்பு : 0.037 ஏக்கர் (150.00 ச. மீ)

மனைப்பிரிவு எல்லை

நிலையிலுள்ள சாலை

பொது ஒதுக்கீடு

(10 % பூங்கா பரப்பளவிற்கு சமமான அரசு வழங்கப்பட்ட மதிப்பீட்டின்படி உரிய தொகையை மனுதரர் அரசு கணக்கு தலைமீட்டில் செலுத்தப்பட்டுள்ளது)

கட்டிட வரம்பு

7.20 மீ. முதல் 9.0 மீ. சாலை வரை 1.5 மீ. விடப்பட வேண்டும்.

9.0 மீட்டருக்கு மேல் 18.0 மீ. சாலை வரை 3.0 மீ. விடப்பட வேண்டும்.

நுழை மூலக்கு

12.0 மீ. அகல சாலை வரை 1.5 மீ. x 1.5 மீ. விடப்பட வேண்டும்.

நியந்தனைகள்

- இம்மனைப்பிரிவிற்கு உள்ளாட்சியால் இறுதி ஒப்புதல் வழங்கும் முன் இடம் எந்தவற்றையாலும் நில ஆர்ஜிதம் செய்யப்படவில்லை என்றும் எந்த நுரைக்காகவும் நில ஆர்ஜிதம் பட்டியல் மாவட்ட வடுவாய்த்துறை அலுவலருக்கு அனுப்பப்படவில்லைவென்று உறுதி செய்து கொள்ளவேண்டும்.
- நில உரிமை குறித்து வழங்கப்பட்ட சான்றுகள் (ம) பரிசீலனைக்கு சமர்ப்பிக்கப்பட்ட ஆவணங்கள் சரியானவையல்ல என அறியப்பட்டால் (அ) மனைப்பிரிவிற்கு தொழில்நுட்ப ஒப்புதல் வழங்கியதால் பாதிப்பு ஏற்படக்கூடிய குழுவிலை ஏற்படும் மனைப்பிரிவிற்கு வழங்கப்பட்ட தொழில்நுட்ப ஒப்புதல் முன்வைப்பிப்படி நகர் ஊரமைப்பு இயக்குநர் அவர்களால் ரத்து செய்யப்படும்.
- இவ்வலுவலகத்தால் தொழில்நுட்ப ஒப்புதல் அளிக்கப்படும் மனைப்பிரிவில் மனைகள் வாங்கும் ஒவ்வொருமனுதருக்கும் ஒப்புதல் அளிக்கப்பட்ட மனைப்பிரிவு வரையட நகல் வழங்கப்பட வேண்டும் .
- இவ்வலுவலகத்தால் தொழில்நுட்ப ஒப்புதல் அளிக்கப்படும் மனைப்பிரிவு வரையடத்தினை பொதுமக்கள் பார்வைக்காக சம்பந்தப்பட்ட இடத்தில் 5' X 5' என்ற அளவிற்கு குறையாமல் கால்கிரீட் தகவல் பலகையில் நிரந்தரமாக வைரத்து வைக்கப்பட வேண்டும்.
- அரசாணை எண்: 18 நகராட்சி நிர்வாகம் (ம) குடிநீர் வழங்கல் துறை, நாள்: 04.02.2019 - ன் படியான தமிழ்நாடு ஓடுநீர்வகைநீர் (ம) கட்டிட விதிகளின் படி பொது ஒதுக்கீட்டிற்கான இடம் ஒதுக்கீடு செய்யப்பட்டுள்ளது.
- The Tamil Nadu Government in G.O.Ms.No: 112, housing and Urban Development Department dated: 22.6.2017 have approved the Tamil Nadu Real Estate (Regulation & Development) Act 2016. The promoter has to advertise, market, book, sell or offer for sale, or invite persons to purchase in any manner any plot, apartment or building, as the case may be, in any Real Estate Project or part of it only after registering the Real Estate Project with the Real Estate Regulatory Authority.
- நகர் ஊரமைப்புத் துறை சட்டபூர்வமாக தொழில்நுட்ப அனுமதி அளிக்கப்படும் இடம் விவ்வழிப்பதாரின் பெயர் உள்ள நில உரிமையை உறுதிப்படுத்தவில்லை. தொழில்நுட்ப அனுமதி அளிக்கப்படும் முன்பு விவ்வழிப்பதாரின் விவ்வழிப்பதாரின் சமர்ப்பித்த ஆவணங்களில் (கிரையத்திரம், குத்தகை பத்திரம், பட்டா, தானபத்திரம், பொது அதிகார பத்திரம் போன்றவை) விவ்வழிப்பதாரர் வளர்ச்சி செய்ய உரிமையுள்ளதா என்று மட்டுமே சரியாக்கப்படுகிறது. அதன் இடம் முதற்கட்டமாக விவ்வழிப்பதாரருக்கு வளர்ச்சி செய்ய உரிமை உள்ளதா என்று பார்த்தப்படுகிறது. சொத்தினை வாங்க விருப்பம் எந்த நபரும், விவ்வழிப்பதாரருக்கு சொத்தினை உடனடி உரிமையை தவிர உறுதிப்படுத்திக் கொள்ள வேண்டும். மேலும் அதன் மேல் வேறு யாருக்கும் தனி நபர் உரிமை கோரினால் அவர்கள் அதனை பொருத்தமான நகுதியுள்ள நிர்வாகத்தின் முன் தீர்த்துக் கொள்ளலாம். இதனை மூலக் செய்ய நகர் ஊரமைப்புத் துறை பொருத்தமான அமைப்பு அல்ல.
- மிகுந்தபடி மனைப்பிரிவில் நீர்நிலைகள் ஏதும் இல்லை என மனுதாரரிடமிருந்து பெறப்பட்ட உறுதிமொழியின் அடிப்படையில் ஒப்புதல் வழங்கப்படுகிறது.

ம. வ / ந. ஊ. உ. இ. (வி. மா) எண்: 287 / 2025 (இணையதள ஒப்புதல்)

உதவி இயக்குநர்
மாவட்ட நகர் ஊரமைப்பு அலுவலகம்
விழுப்புரம் மாவட்டம்