


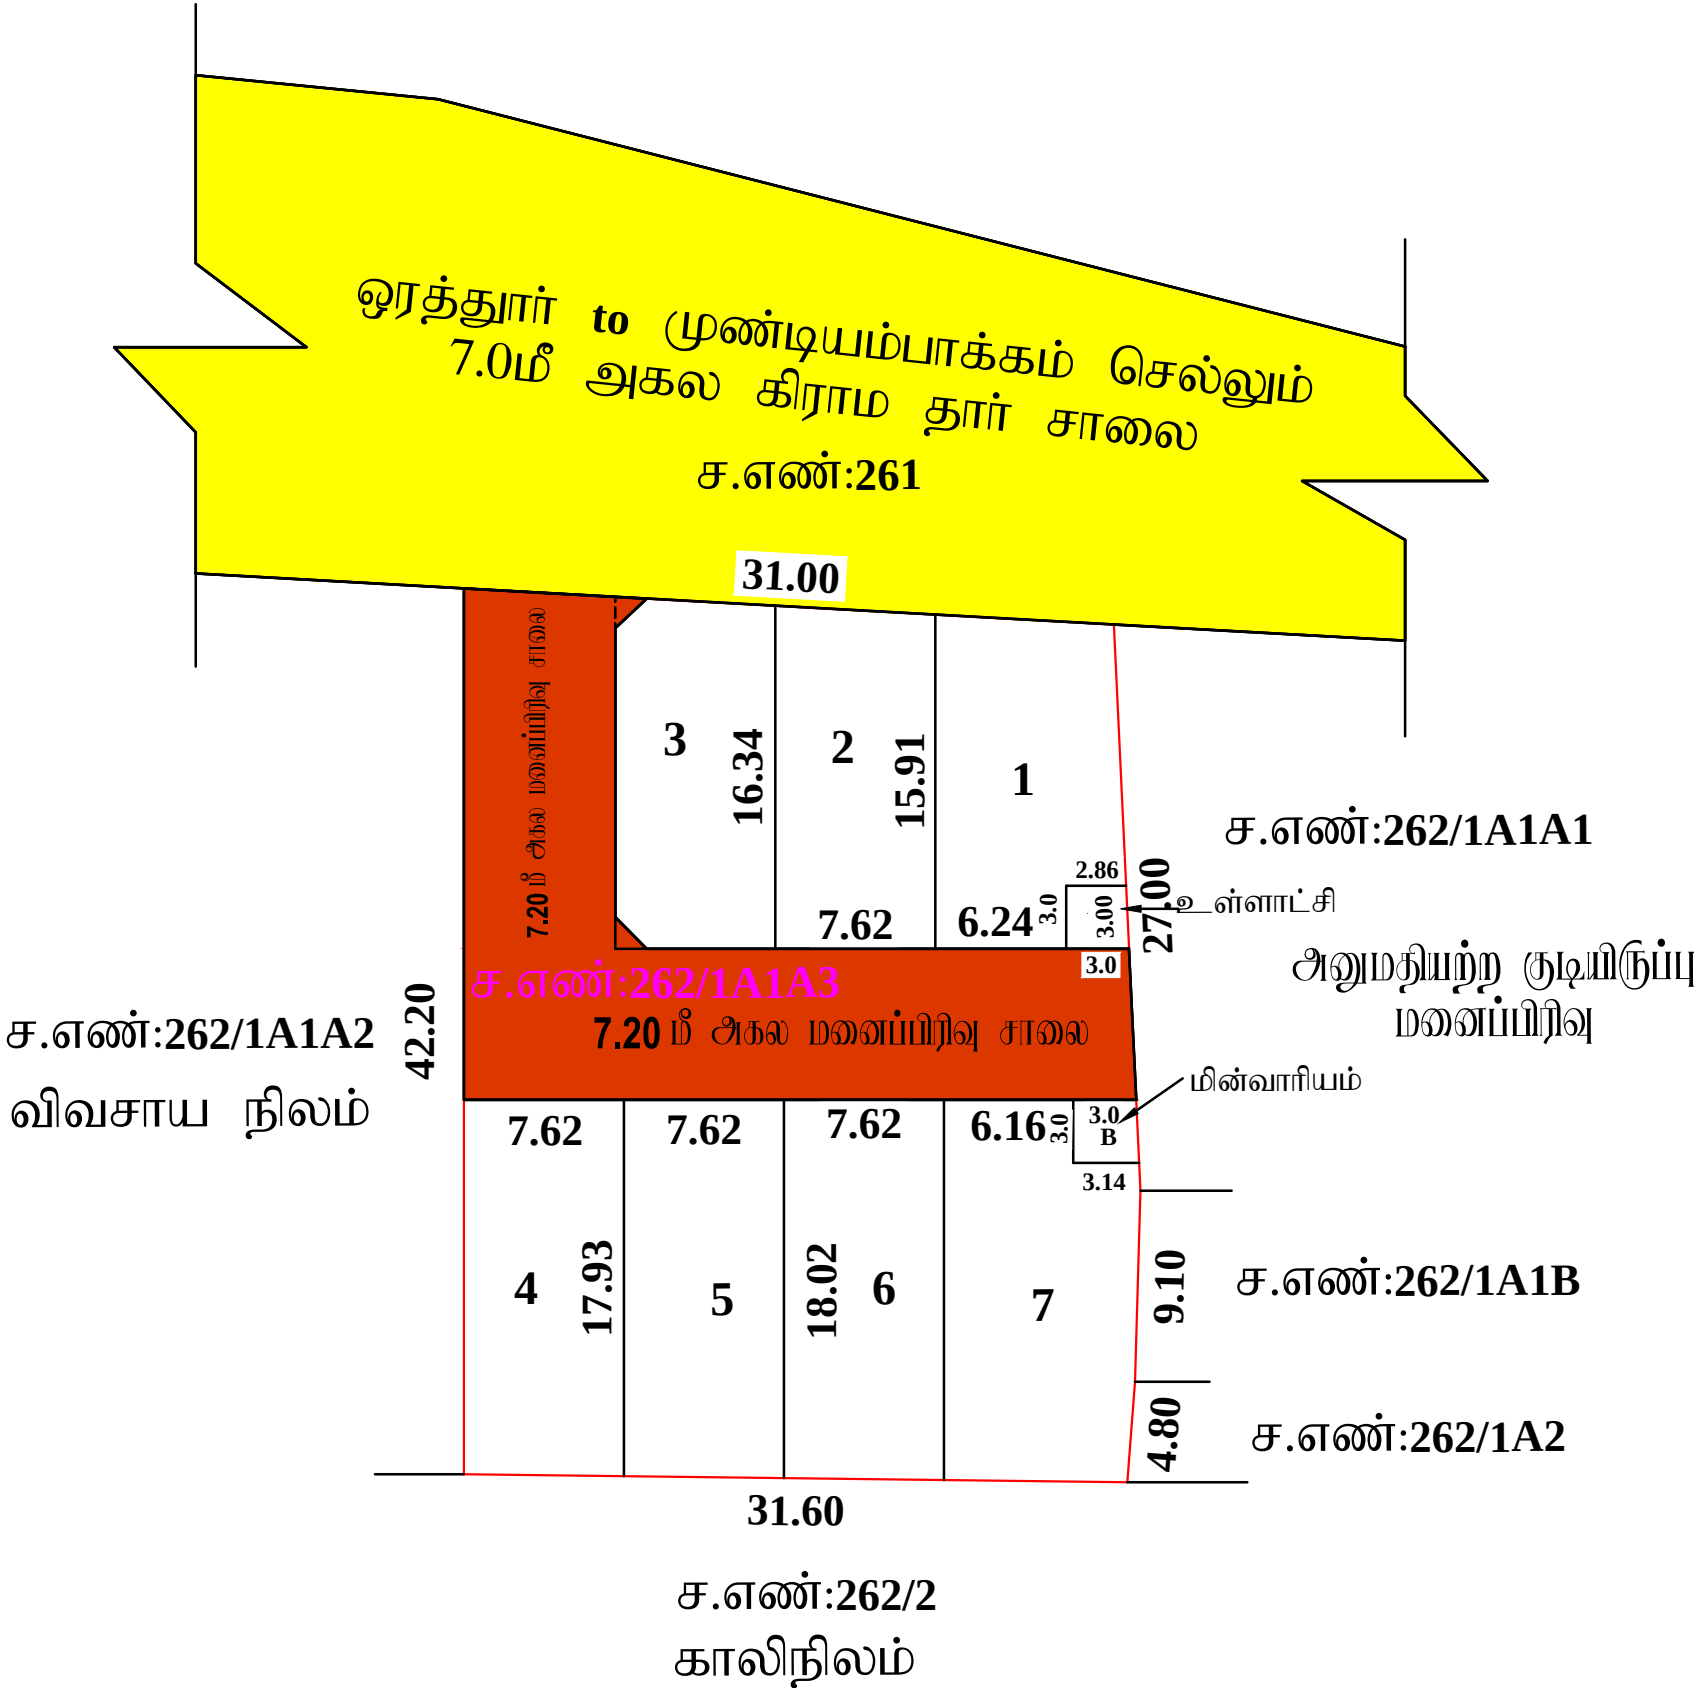

மாவட்ட நகர் ஊரமைப்பு அலுவலகம் - விழுப்புரம் மாவட்டம்.

விழுப்புரம் மாவட்டம், விக்ரவாண்டி வட்டம், விக்ரவாண்டி ஊராட்சி ஒன்றியம், முண்டியம்பாக்கம் ஊராட்சி / கிராமம், சர்வே எண்கள்: **262/1A1A3** -ல் அமையும் குடியிருப்பு மனைப்பிரிவுக்கான தொழில்நுட்ப ஒப்புதல் வரையடம்.

இவையதள விவின்னப்ப எண்: **WTUG0N3V/ 2025 / TCP**

அளவு: 1 அங்குலம் **33** அடி(**1:400**)



குறியீடு :

மனைப்பிரிவின் மொத்த பரப்பு : **0.32** ஏக்கர் (**1300.00** ச. மீ)

ஒதுக்கிய மனைகள் : **07**

மனைப்பிரிவு எல்லை

நிலையிலுள்ள சாலை

பொது ஒதுக்கீடு

உள்ளாட்சிக்கு தானமாக ஒப்படைக்கப்பட்டவைகள்.

பூங்கா - பொது ஒதுக்கீட்டிற்கான தோகைகளை அரசு வழங்கி, மதிப்பீட்டின் படி உரிய அரசு கவக்கு தலையில் சேலுத்தயட்டுள்ளது.

மனைப்பிரிவு சாலைகள் (ம) றுலைமுடக்குகள்: **353.65** ச. மீ

உள்ளாட்சி **A** : **8.80** ச. மீ (**0.93%**)

மன் வறியம் **B** : **9.20** ச. மீ (**0.97%**)

கட்டிட வறப்பு

7.20 மீ. றுதல் **9.0** மீ. சாலை வறை **1.5** மீ. வி. ப. ப. லேண்டும்.

9.0 மீட்டருக்கு மேல் **18.0** மீ. சாலை வறை **3.0** மீ. வி. ப. ப. லேண்டும்.

றுலை முடக்கு

12.0 மீ. அகல சாலை வறை **1.5** மீ. x **1.5** மீ. வி. ப. ப. லேண்டும்.

றுபுத்தவைகள்

1. இம்மனைப்பிரிவுக்கு உள்ளாட்சியால் இறுதி ஒப்புதல் வழங்கும் முன் இடம் எந்ததுறையாலும் நில ஆர்ஜிதம்செய்யப்படவில்லை என்று எந்த துறைக்காகவும் நில ஆர்ஜிதம் பட்டியல் மாவட்ட வுளாபத்துறை அலுவலருக்கு அனுப்பப்படவில்லைவென்று உறுதி செய்து கொள்ளவேண்டும்.

2. நில உரிமை குறித்து வழங்கப்பட்ட சான்றுகள்(ம) பரிசீலனைக்கு சமர்ப்பிக்கப்பட்ட ஆவணங்கள் சரியானவையல்ல என அறியப்பட்டால் (அ) மனைப்பிரிவுக்கு தொழில்நுட்ப ஒப்புதல் வழங்கியதால் பாதிப்பு ஏற்படக்கூடிய குழுவிலை ஏற்படின் மனைப்பிரிவுக்கு வழங்கப்பட்ட தொழில்நுட்ப ஒப்புதல் முன்வைப்புகளின் றுதல் ஊரமைப்பு இயக்குநர் அவர்களால் ரத்து செய்யப்படும்.

3. இவ்வலுவலகத்தால் தொழில்நுட்ப ஒப்புதல் அளிக்கப்படும் மனைப்பிரிவில் மனைகள் வாங்கும் ஒவ்வொரு மனுதாருக்கும் ஒப்புதல் அளிக்கப்பட்ட மனைப்பிரிவு வரைய. றுதல் வழங்கப்பட. லேண்டும் .

4. இவ்வலுவலகத்தால் தொழில்நுட்ப ஒப்புதல் அளிக்கப்படும் மனைப்பிரிவு வரைய. றுதினை பொதுமக்கள் பார்வைக்காக சம்பந்தப்பட்ட இடத்தில் **5' X 5'** என்ற அளவுக்கு குறையாமல் கள்கீர்ட். றுதல் பலகையில் றுபுத்தரமாக வரைத்து வைக்கப்பட. லேண்டும்.

5. அரசாணை எண்: **18** றகாட்சி றுர்வாகம் (ம) குடிநீர் வழங்கல் துறை, றாள்: **04. 02. 2019** -ன் படியான றுபுத்தர றுருங்கினைந்த (ம) கட்டிட விதிகளின் படி பொது ஒதுக்கீட்டிற்கான இடம் ஒதுக்கீடு செய்யப்பட்டுள்ளது.

6. The Tamil Nadu Government in G.O.Ms.No: 112, housing and Urban Development Department dated: 22.6.2017 have approved the Tamil Nadu Real Estate (Regulation & Development) Act 2016. The promoter has to advertise, market, book, sell or offer for sale, or invite persons to purchase in any manner any plot, apartment or building, as the case may be, in any Real Estate Project or part of it only after registering the Real Estate Project with the Real Estate Regulatory Authority.

7. றுதல் ஊரமைப்புத் துறை ஈட்டயுர்வாக தொழில்நுட்ப அனுமதி அளியுதல் றுதல் விவின்னப்பதாரின் மேல் உள்ள நில உரிமையை உறுதிபடுத்தவில்லை. தொழில்நுட்ப அனுமதி அளியுதற்கு முன்பு விவின்னப்பதாரின் விவின்னப்பதுடன் சமர்ப்பித்த ஆவணங்களில் (கிறையுத்திற், குத்தகை பத்திரம், பட்டி, தானபத்திரம், பொது அடிகா பத்திரம் மேலும் பல) விவின்னப்பதாரர் வளர்ச்சி செய்ய உரிமையுள்ளதா என்று மட்டுமே சரியார்க்கப்படுகிறது. அதன் றுதல் முதங்கட்டமாக விவின்னப்பதாரருக்கு வளர்ச்சி செய்ய உரிமை உள்ளதா என்று பர்க்கப்படுகிறது. சோத்தினை வங்க விதும் எந்த றுதும், விவின்னப்பதாரருக்கு சோத்திவீது உள்ள உரிமையை தரியாக உறுதிப்படுத்திக் கொள்ள லேண்டும். மேலும் அதன் மேல் வேறு பாடுவனம் தனி றுதல் உரிமை கோரினால் அவர்கள் அதனை பொருத்தமான தகுதியுள்ள றுதிவற்றத்தின் முன் றுத்திக் கொள்ளலாம். இதனை முடிவு செய்ய றுதல் ஊரமைப்புத் துறை பொருத்தமான அமைப்பு அல்ல.

8. றுபுத்தர மனைப்பிரிவில் றுதினைகள் ஏதும் இல்லை என மனுதாரரிபடுத்தி பொப்பட்ட உறுதிபொதுமன் அடிப்படையில் ஒப்புதல் வழங்கப்படுகிறது.

ம. வ / று. ஊ. உ. இ. (வி. மா) எண்: **276/ 2025** (இவையதள ஒப்புதல்)