


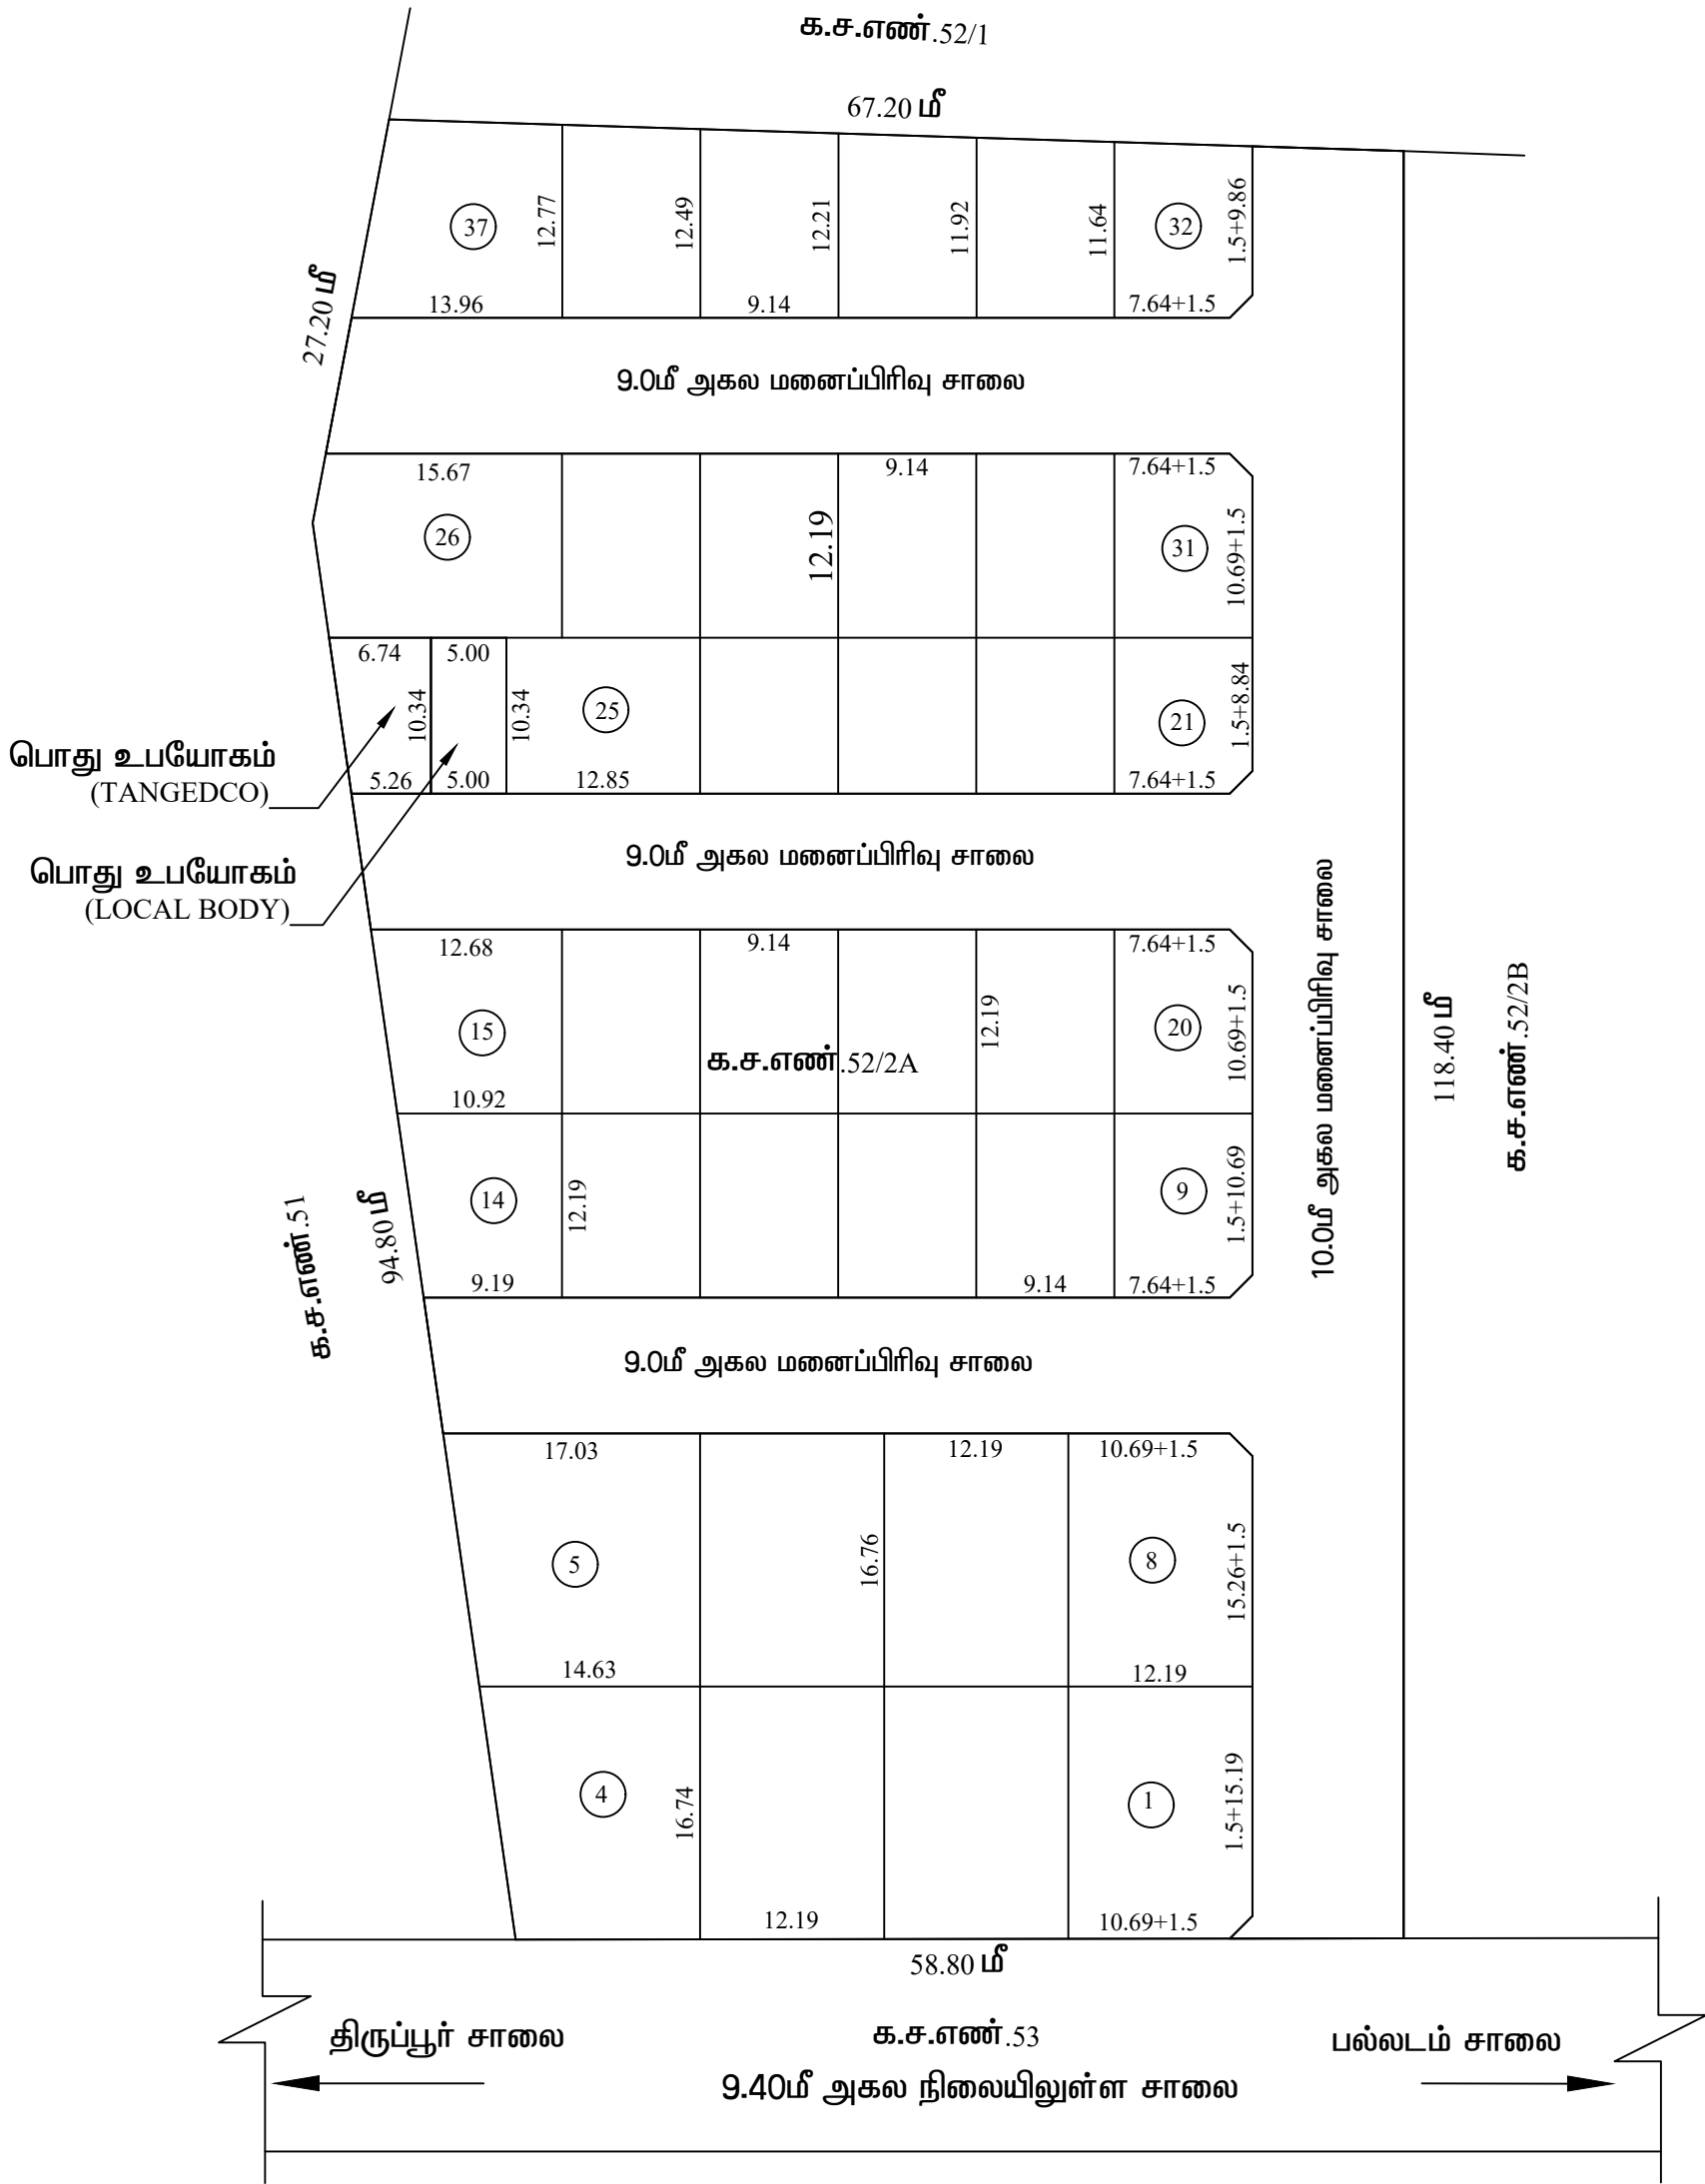

அளவுவர் / உதவி வரைவாளர்

வரைவாளர் நிலை III

கட்டடக்கலை/திட்ட உதவியாளர்

நகர் ஊரமைப்புத்துறை (DTCP) திருப்பூர் மாவட்ட நகர் ஊரமைப்பு அலுவலகம் பல்லடம் நகராட்சி	
திருப்பூர் மாவட்டம், பல்லடம் வட்டம், பல்லடம் நகராட்சி, வடுகபாளையம் கிராமம், க.ச.எண்: 52/2A - ல் அமையும் உத்தேச குடியிருப்பு மனைப்பிரிவிற்கான தொழில்நுட்ப ஒப்புதல் வரைபடம்.	
கோப்பு எண்: 7PDPJFDE நாள்:15/07/2022 அளவுத் திட்டம்: 1 :500	வ
குறிப்பு : மனைப்பிரிவின் பரப்பளவு : 1.96 ஏக்கர் (அ) 7935.00 ச.மீ (பட்டாவின் படி) கோரிய மனைகள் : 37 ஒதுக்கிய மனைகள் : 37 மனைப்பிரிவு எல்லை நிலையிலுள்ள சாலை/ அணுகுசாலை மனைப்பிரிவு சாலை	
<u>பொது ஒதுக்கீடுகள்:</u> <u>உள்ளாட்சிக்கு தானமாக ஒப்படைக்கப்பட்டவை</u> I. மனைப்பிரிவின் சாலை பரப்பு : 2757.56 ச.மீ II. ஒதுக்கப்பட வேண்டிய பூங்கா பரப்பு: (மனைப்பிரிவின் பரப்பு - மனைப்பிரிவு சாலைகளின் பரப்பு)x10% = (7935.00 - 2757.56)x10% = 517.74 ச.மீ ஒதுக்கப்பட்ட பூங்கா பரப்பு (அ) பூங்கா பரப்பிற்கு ஈடான வழிகாட்டு } = 517.74 ச.மீ = 10% (மனுதாரரால் உரிய அரசு கணக்குத் தலைப்பில் அரசு வழிகாட்டு மதிப்பீடு மதிப்பு தொகை தொகை செலுத்தப்பட்டுள்ளது) III. பொது உபயோகம் (A). உள்ளாட்சிக்கு ஒதுக்கப்பட வேண்டிய பரப்பு = (மனைப்பிரிவின் பரப்பு - மனைப்பிரிவு சாலைகளின் பரப்பு)x0.5/100 = (7935.00 - 2757.56)x0.5/100 = 25.89 ச.மீ ஒப்படைக்கப்பட்ட பரப்பு = 51.70 ச.மீ (1.00%) (B). (TANGEDCO) / உள்ளாட்சிக்கு தானமாக ஒப்படைக்கப்பட வேண்டிய பரப்பு = (மனைப்பிரிவின் பரப்பு - மனைப்பிரிவு சாலைகளின் பரப்பு)x0.5/100 = (7935.00 - 2757.56)x0.5/100 = 25.89 ச.மீ ஒப்படைக்கப்பட்ட பரப்பு = 62.04 ச.மீ (1.20%)	
மூலம் முடக்கு :- 12.0மீ வரை அகல வரையிலான சாலைகளுக்கு 1.5மீ x 1.5மீ-ம் விடப்படல் வேண்டும். கட்டிட வரம்பு :- 9.0 மீ அகல வரையிலான சாலைகளுக்கு 1.50மீ -ம் விடப்படல் வேண்டும். 9.0 மீ முதல் 18.0மீ அகல வரையிலான சாலைகளுக்கு 3.0மீ -ம் விடப்படல் வேண்டும். <u>நிபந்தனைகள்</u> 1. அரசாணை எண்:18 ந.தி(ம)கு.வ.துறை நாள் 04.02.2019 மற்றும் அரசாணை எண்:16 ந.தி(ம)கு.வ.துறை நாள்.31.01.2020-ன் படி மனைப்பிரிவு சாலைகள், உள்ளாட்சி மற்றும் TANGEDCO-விற்கான பொது ஒதுக்கீட்டினை பல்லடம் நகராட்சிக்கு தானமாக ஒப்படைக்கப்பட்டது. 2. அரசாணை எண். 181 வீட்டு வசதி (ம) நகர்ப்புற வளர்ச்சித்துறை நாள்.09.12.2020- ன் படி உத்தேச குடியிருப்பு மனைப்பிரிவிற்கு தேவையான தார்சாலை வசதி, மழைநீர் வடிகால் வசதிகள், மேல்நிலைத்தொட்டி, தெருவிளக்கு வசதி மற்றும் இதர வசதிகள் ஆகிய அடிப்படை வசதிகள் மனுதாரரால் அமைக்கப்பட்டு அதனை பல்லடம் நகராட்சியால் உறுதி செய்த பின்னரே இறுதி ஒப்புதல் வழங்கப்படல் வேண்டும். 3. அரசாணை எண். 141 வீட்டு வசதி (ம) நகர்ப்புற வளர்ச்சித்துறை நாள்.16.07.2022- ன் படி நடவடிக்கை மேற்கொள்ளப்பட வேண்டும். 4. இம் மனைப்பிரிவிற்கு நகராட்சி இறுதி ஒப்புதல் அளிக்கும் முன் இடத்தினை எந்தத்துறையாலும் நில ஆர்ஜித நடவடிக்கை எடுக்கப்படவில்லை என்றும், எந்தத் துறைக்காகவும் நில ஆர்ஜிதப் பட்டியல் மாவட்ட வருவாய் அலுவலருக்கு அனுப்பப்படவில்லை என்றும் பல்லடம் நகராட்சியால் உறுதி செய்து கொள்ள வேண்டும். 5. நில உரிமை குறித்து வழங்கப்பட்ட சான்றுகள் மற்றும் பரிசீலனைக்கு சமர்ப்பிக்கப்பட்ட ஆவணங்கள் சரியானவை அல்ல என அறியப்பட்டால் அல்லது மனைப்பிரிவுக்கு தொழில்நுட்ப ஒப்புதல் வழங்கியதால் பாதிப்பு ஏற்படக்கூடிய சூழ்நிலை ஏற்படின் மனைப்பிரிவுக்கு வழங்கப்பட்ட தொழில்நுட்ப ஒப்புதல் எவ்வித முன்னறிவிப்பின்றி நகர் ஊரமைப்பு இயக்குநர், சென்னை அவர்களால் ரத்து செய்யப்படும். 6. விற்பனைகுண்டான மனைகளை விற்பனை செய்யும் போது இவ்வரைபட நகலோடு திருப்பூர் மாவட்ட நகர் ஊரமைப்பு அலுவலகம் ஒப்புதல் அளிக்கப்பட்ட ஆணையின் நகல் மனை வாங்குபவர்களுக்கு வழங்கப்படவேண்டும். 7. ஒப்புதல் அளிக்கப்பட்ட மனைப்பிரிவு வரைபடத்தை எந்தவித மாற்றம்/விடுதலின்றி மனைப்பிரிவு நுழைவாயிலில் 0.6மீ x 1.2மீ அளவிலான நிரந்தர தகவல்பலகை மூலம் பொதுமக்கள் பார்வைக்கு நிரந்தரமாக பிரசுரிக்கப்பட வேண்டும். 8. உத்தேச மனைப்பிரிவு சாலைகள் தார் சாலைகளாக அமைக்கப்பட்ட பின்னர் உத்தேச மனைப்பிரிவு சாலைகளின் தரம் குறித்து பல்லடம் நகராட்சி பொறியாளரிடமிருந்து தகுதிச்சான்று பெற்று கொள்ளப்பட வேண்டும்.	
SWP/DTCP/TIRUPPUR/LAYOUT NO. 227/2022	
நகர் ஊரமைப்பு உதவி இயக்குநர் (பொ), மாவட்ட நகர் ஊரமைப்பு அலுவலகம், திருப்பூர் மாவட்டம்	