


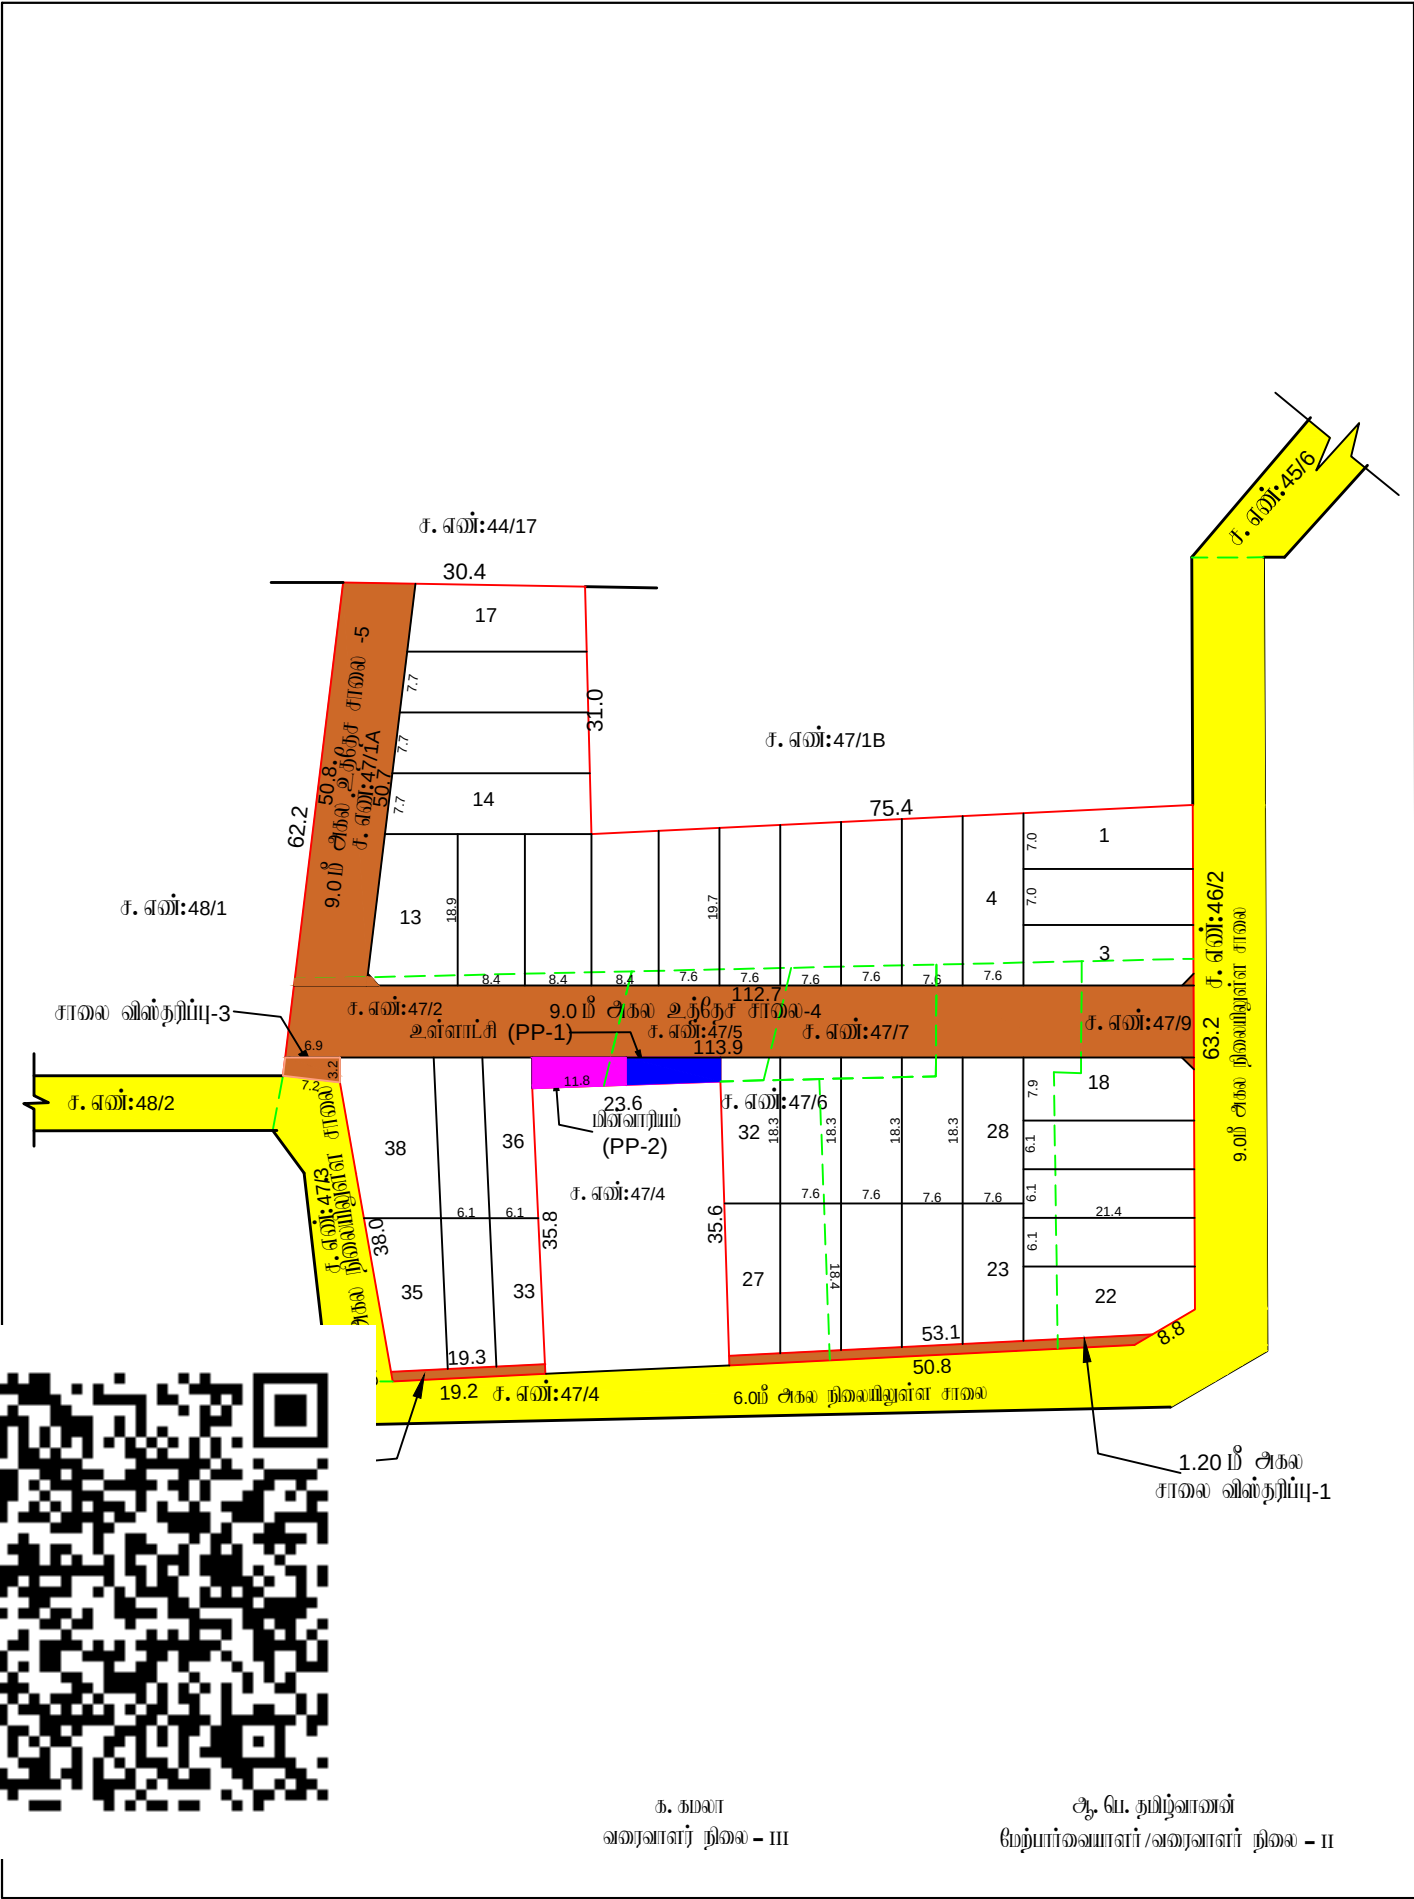

நகர் ஊரமைப்புத்துறை - விழுப்புரம் மாவட்ட நகர் ஊரமைப்பு அலுவலகம்.

விழுப்புரம் மாவட்டம், திண்டிவனம் வட்டம், மமிலம் ஊராட்சி ஒன்றியம், T.கேணிப்பட்டு ஊராட்சி (ம) கிராமம், சர்வே எண்: 47/1A, 47/2, 47/5, 47/6, 47/7, 47/8, 47/9-ல் அமையும் குடியிருப்பு மனைப்பிரிவிற்சாள் தோழிநுட்ப ஒப்புதல் வரையடம்.

இணையதள விவ்னப்பு எண்: **79PNP70L/2025/ TCP**

அளவு: 1 அங்குலம் **66** அடி (1:800)

குறிய்பு :



மனைப்பிரிவின் மொத்த பரப்பு : **1.89 ஏக்கர் (7645.00 ச. மீ)**

ஒதுக்கிய மனைகள் : **38**

மனைப்பிரிவு எல்லை -----

நிலையிலுள்ள சாலை -----

பொது ஒதுக்கீடு

உள்ளாட்சிக்கு தானமாக ஒப்படைக்கப்பட்டவை:

மனைப்பிரிவு சாலைகள் (ம) முகைமுடக்குகள்: **1585.775 ச. மீ** -----

உள்ளாட்சி (PP-1) : **38.00 ச.மீ (0.62%)** -----

மின் உபயோகம் (PP-2) : **43.20 ச.மீ (0.71%)** -----

பூங்கா - பொது ஒதுக்கீட்டிற்கான தோகைமினை அரசு வழிகாட்டி மதிப்பீட்டின் படி உரிய அரசு கணக்கு தலைப்பில் சேலுத்தயட்டுள்ளது.

கட்டிட வரம்பு

7.20 மீ. முதல் **9.0** மீ. சாலை வரை **1.5** மீ. விடப்பட வேண்டும்.

9.0 மீட்டருக்கு மேல் **18.0** மீ. சாலை வரை **3.0** மீ. விடப்பட வேண்டும்.

முகை முடக்கு

12.0 மீ. அகல சாலை வரை **1.5** மீ. x **1.5** மீ. விடப்பட வேண்டும்.

நிறுத்தவைகள்

1. இம்மனைப்பிரிவிற் உள்ளாட்சியால் இறுதி ஒப்புதல் வழங்கும் முன் இடம் எந்தநிறையாலும் நில ஆர்ஜிதம்செய்யப்படவில்லை என்று எந்த துறைக்காகவும் நில ஆர்ஜிதம் பட்டியல் மாவட்ட அஞ்சலத்துறை அலுவலருக்கு அனுப்பப்படவேண்டு உறுதி செய்து கொள்ளவேண்டும்.
2. நில உரிமை குறித்து வழங்கப்பட்ட சான்றுகள் (ம) பரிசீலனைக்கு சமீபிக்கப்பட்ட ஆவணங்கள் சரியானவையல்ல என அறியப்பட்டால் (அ) மனைப்பிரிவிற் தோழிநுட்ப ஒப்புதல் வழங்கியதால் பாதிப்பு ஏற்படக்கூடிய குழிநிலை ஏற்படும் மனைப்பிரிவிற் வழங்கப்பட்ட தோழிநுட்ப ஒப்புதல் முன்வழங்கியும்குறி நகர் ஊரமைப்பு இயக்குநர் அலுவலகம் ரத்து செய்யபடும்த்.
3. இவ்வலுவலகத்தால் தோழிநுட்ப ஒப்புதல் அளிக்கப்படும் மனைப்பிரிவில் மனைகள் அங்கும் ஒன்றோடுமறுதாருக்கும் ஒப்புதல் அளிக்கப்பட்ட மனைப்பிரிவு வரையட நகல் வழங்கப்பட வேண்டும் .
3. இவ்வலுவலகத்தால் தோழிநுட்ப ஒப்புதல் அளிக்கப்படும் மனைப்பிரிவு வரையடத்தினை பொதுமக்கள் பார்வைக்காக சம்பந்தப்பட்ட இடத்தில் **5' X 5'** என்ற அளவிற் குறையாமல் காங்கீர்ட் நகல் பலகையில் நிரந்தரமாக வைத்து வைக்கப்பட வேண்டும்.
5. அரசாமை எண்: **18** நகராட்சி நிர்வாகம் (ம) குடிநீர் வழங்கல் துறை, நாள்: **04. 02. 2019** -ன் படியான தமிழ்நாடு ஒதுக்கிவைத்த (ம) கட்டிட விதிகளின் படி பொது ஒதுக்கீட்டிற்கான இடம் ஒதுக்கீடு செய்யப்பட்டுள்ளது.
6. The Tamil Nadu Government in G.O.Ms.No: 112, housing and Urban Development Department dated: 22.6.2017 have approved the Tamil Nadu Real Estate (Regulation & Development) Act 2016. The promoter has to advertise, market, book, sell or offer for sale, or invite persons to purchase in any manner any plot, apartment or building, as the case may be, in any Real Estate Project or part of it only after registering the Real Estate Project with the Real Estate Regulatory Authority.
7. நகர் ஊரமைப்புத் துறை சட்டபூர்வமாக தோழிநுட்ப அனுமதி அளிப்பதன் மூலம் விவ்னப்புதாரநின் மேலில் உள்ள நில உரிமையை உறுதிபடுத்தவில்லை. தோழிநுட்ப அனுமதி அளிப்பதற்கு முன்பு விவ்னப்புதாரநின் விவ்னப்புத்தடன் சம்பந்தித் ஆவணங்களின் (கிரையபத்திரம், குத்தகை பத்திரம், பட்டா, தானபத்திரம், பொது அதிகார பத்திரம் மேலும் பல) விவ்னப்புதாரர் வளர்ச்சி செய்ய உரிமையுள்ளதா என்று மட்டுமே சரியார்க்கப்படுகிறது. அதன் மூலம் முத்தகட்டமாக விவ்னப்புதாரருக்கு வளர்ச்சி செய்ய உரிமை உள்ளதா என்று பார்க்கப்படுகிறது. சொத்தினை வளக்க விதும்பம் எந்த நபரும், விவ்னப்புதாரருக்கு சொத்தின்மீது உள்ள உரிமையை தனியாக உறுதிப்படுத்திக் கொள்ள வேண்டும். மேலும் அதன் மேல் வேறு யாருவும் தனி நபர் உரிமை கோரினால் அவர்கள் அதனை பொருத்தமான தகுதியுள்ள நீதியன்றத்தின் முன் தீர்த்துக் கொள்ளலாம். இதனை மூடிவு செய்ய நகர் ஊரமைப்புத் துறை பொருத்தமான அமையடி அல்ல.
8. பிவ்ந்தப மனைப்பிரிவில் நீர்நிலைகள் ஏதும் இல்லை என மறுதாரநிமிருந்து மேற்பட்ட உறுதிவோழிமின் அடிப்படைமில் ஒப்புதல் வழங்கப்படுகிறது.
9. அரசாமை (நிலை) எண்: **58**, வீட்டு வசதி மற்றும் நகர்ப்புற வளர்ச்சித்துறை நாள்: 05.03.2024 -ன் படி உத்தேச மனைப்பிரிவிற் அனுமதி வழங்கப்படுகிறது.

ம. வ / ந. உ. இ. (வி. மா) எண்:**299/2025** (இணையதள ஒப்புதல்)

உதவி இயக்குநர்

மாவட்ட நகர் ஊரமைப்பு அலுவலகம்

விழுப்புரம் மாவட்டம்