




சு. துணிதரன்
வரைவாளர் நிலை - III

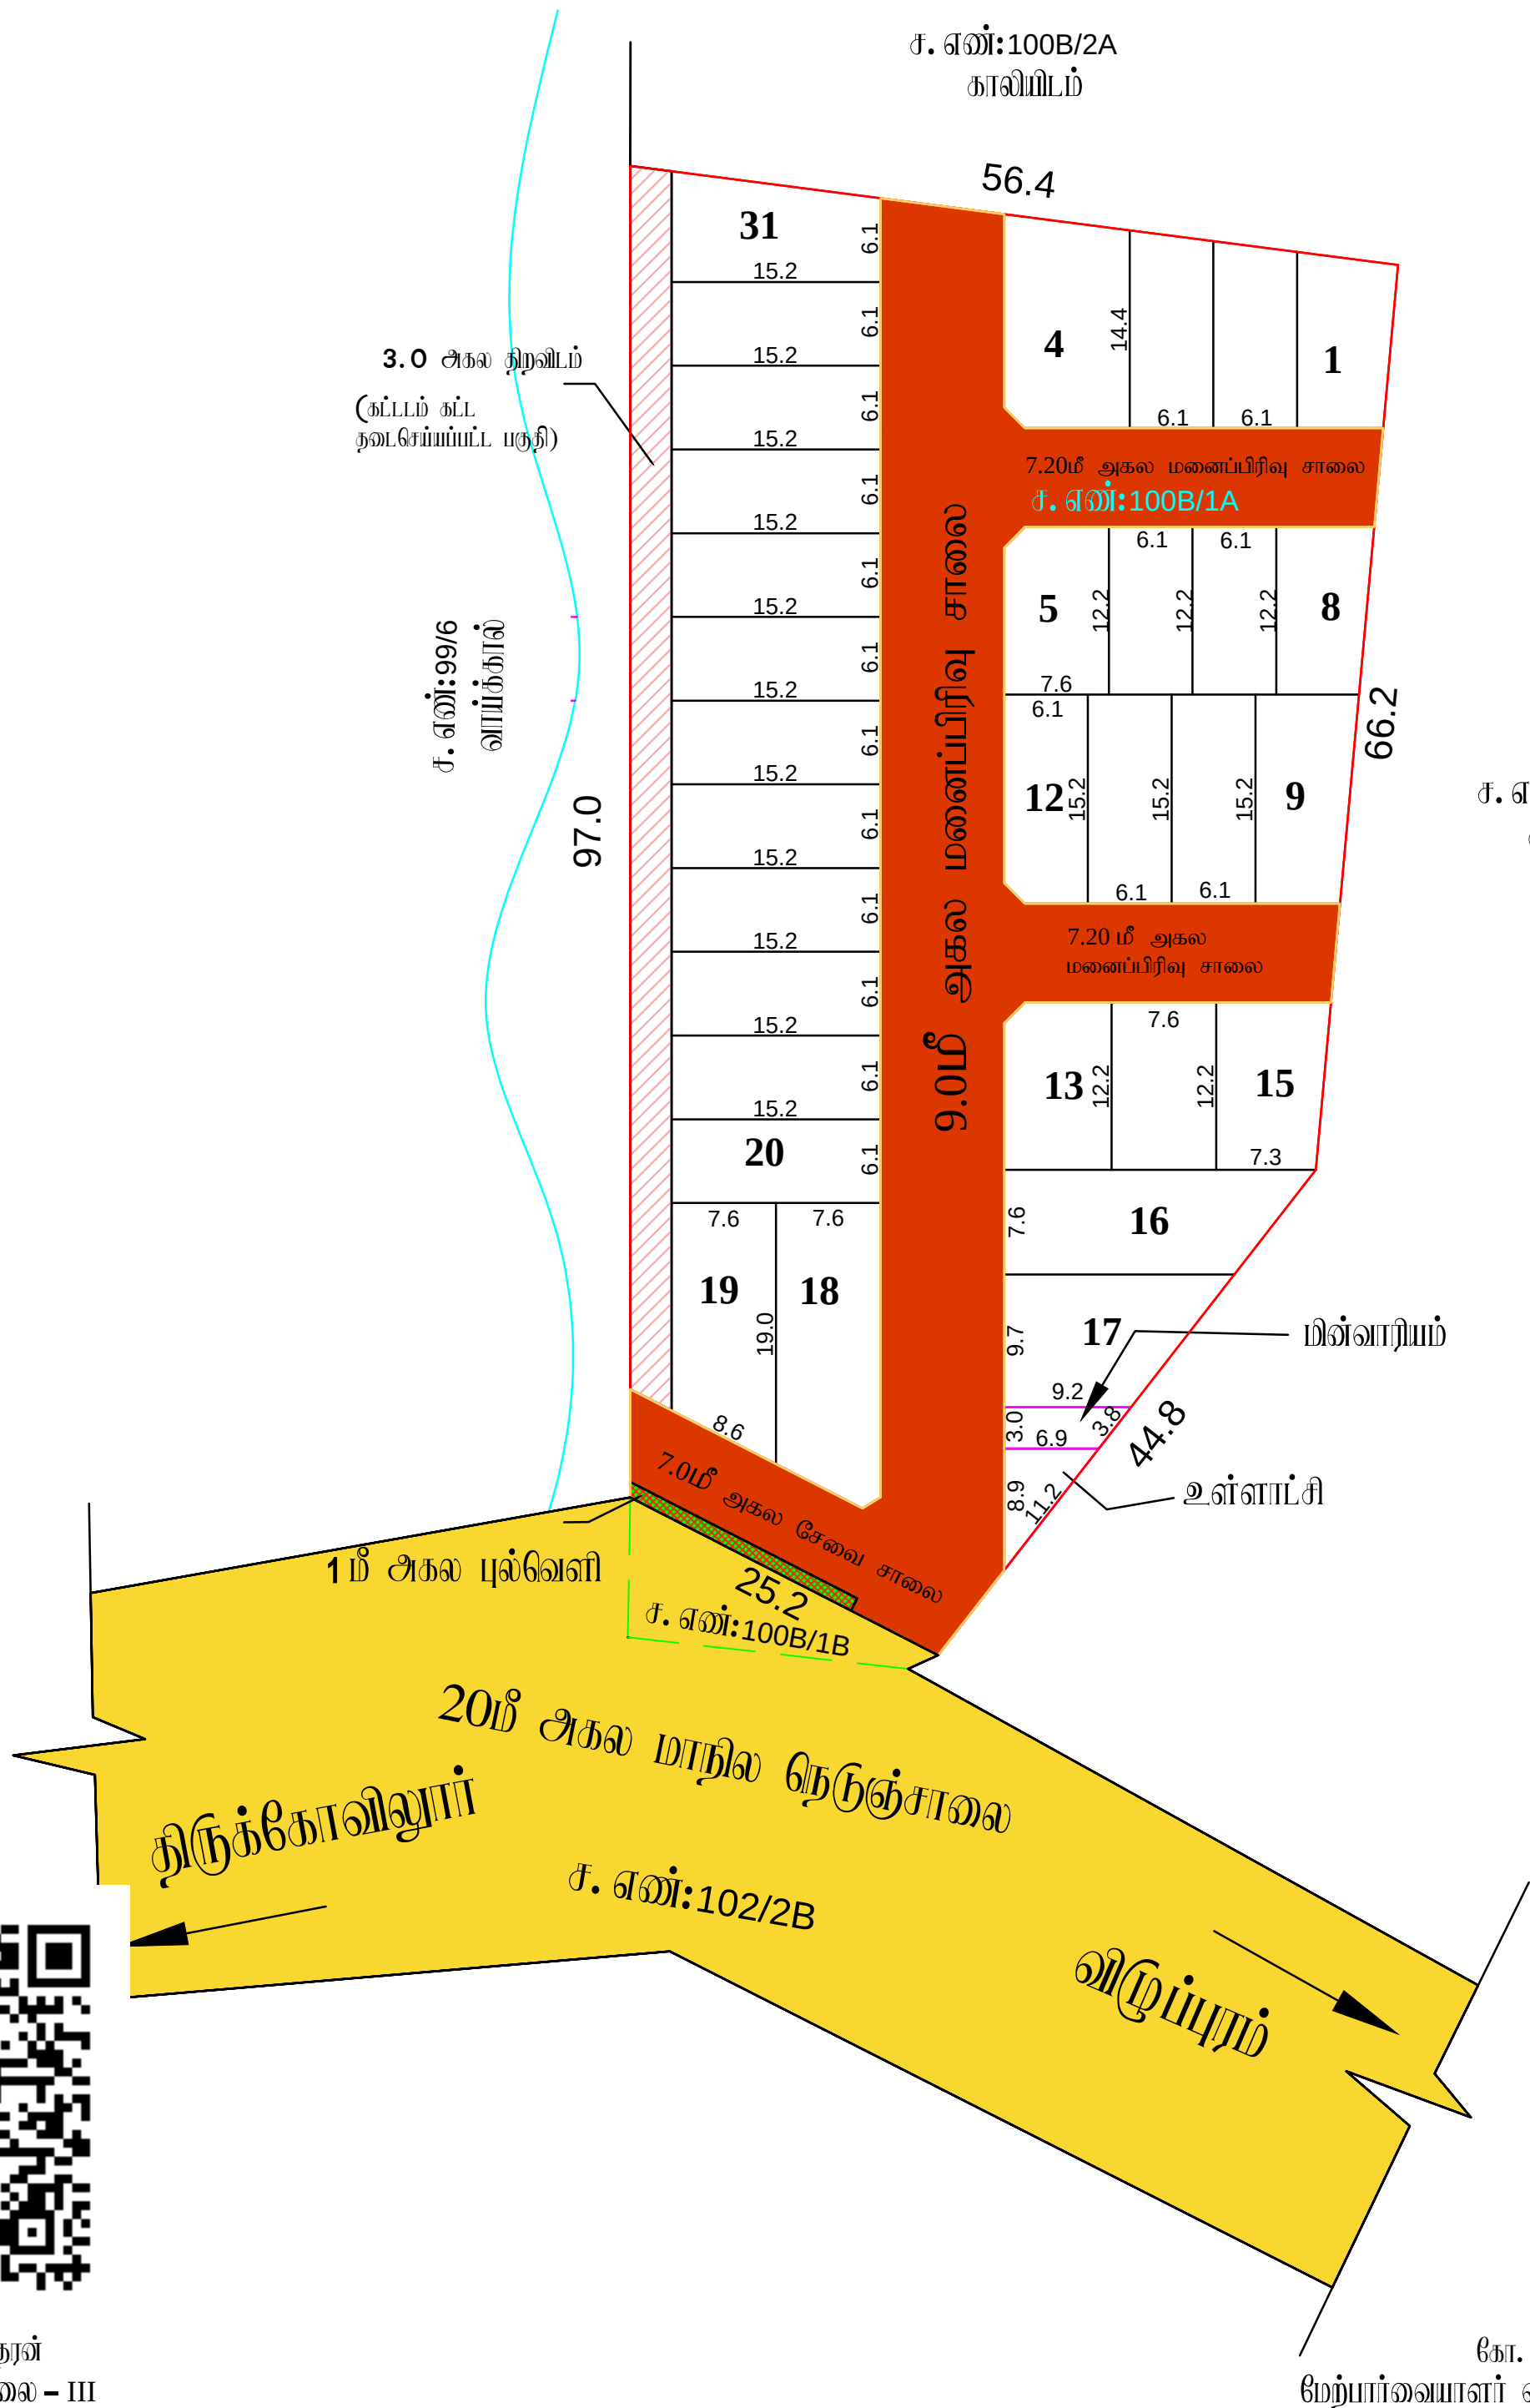

சு. எண்:100B/2A
காலிமிடம்


கோ. சரிதா
மேற்பார்வையாளர் வரைவாளர் நிலை - II

நகர் ஊரமைப்புத்துறை - விடுப்புரம் மாவட்ட நகர் ஊரமைப்பு அலுவலகம்.

விடுப்புரம் மாவட்டம், கண்டாச்சிபுரம் வட்டம், முகையூர் ஊராட்சி ஒன்றியம், சென்னகுளம் கிராமம், சர்வே எண்:100B/1A -ல் குடியிருப்பு மனைப்பிரிவின்கான தொழில்நுட்ப ஒப்புதல் வரையடம்.

இணையதள விவரம் எண்: 60AE9HY7/2025/TCP

அளவு: 1 அங்குலம் 33 அடி (1:400)

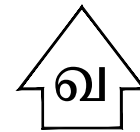

குறிப்பு :

மனைப்பிரிவின் மொத்த பரப்பு : 1.173 ஏக்கர் (4750.00 ச.மீ)

ஒதுக்கிய மனைகள் : 31

மனைப்பிரிவு எல்லை

நிலையிலுள்ள சாலை

பொது ஒதுக்கீடு

உள்ளாட்சிக்கு தானமாக ஒப்படைக்கப்பட்டவைகள்:

மனைப்பிரிவு சாலைகள் (ம) மூலமுடக்குகள்: 1449.865 ச.மீ

உள்ளாட்சி : 30.60 ச.மீ (0.92%)

மின் உபயோகம் : 24.30 ச.மீ (0.73%)

பூங்கா - பொது ஒதுக்கீட்டிற்கான தொகையினை நில வழிகாட்டு மதிப்பீட்டின் படி உரிய அரசு கணக்கு தலைமையில் செலுத்தப்பட்டுள்ளது.

கட்டிட ஏற்பு

7.20மீ. முதல் 9.0 மீ. சாலை வரை 1.5மீ. விடப்பட வேண்டும்.

9.0 மீட்டருக்கு மேல் 18.0 மீ. சாலை வரை 3.0மீ. விடப்பட வேண்டும்.

மூல முடக்கு

12.0மீ. அகல சாலை வரை 1.5மீ. x 1.5மீ. விடப்பட வேண்டும்.

நியந்தனைகள்

1. இம்மனைப்பிரிவிற்கு உள்ளாட்சியால் இறுதி ஒப்புதல் வழங்கும் முன் இடம் எந்தவற்றையாலும் நில ஆர்ஜிதம்செய்யப்படவில்லை என்றும் எந்த நிறுவனங்களும் நில ஆர்ஜிதம் பட்டியல் மாவட்ட வுள்ளாத்துறை அலுவலருக்கு அனுப்பப்படவில்லை என்று உறுதி செய்து கொள்ளவேண்டும்.

2. நில உரிமை குறித்து வழங்கப்பட்ட சான்றுகள் (ம) பரிசீலனைக்கு சமர்ப்பிக்கப்பட்ட ஆவணங்கள் சரியானவையல்ல என அறியப்பட்டால் (அ) மனைப்பிரிவிற்கு தொழில்நுட்ப ஒப்புதல் வழங்கியதால் பாதிப்பு ஏற்படக்கூடிய குற்றத்தை ஏற்படும் மனைப்பிரிவிற்கு வழங்கப்பட்ட தொழில்நுட்ப ஒப்புதல் முன்வழிப்பிழை நகர் ஊரமைப்பு இயக்குநர் அலுவலகம் மூலம் ரத்து செய்யப்படும்.

3. இவ்வழங்கத்தால் தொழில்நுட்ப ஒப்புதல் அளிக்கப்படும் மனைப்பிரிவில் மனைகள் வாங்கும் ஒவ்வொரு மனுதாரருக்கும் ஒப்புதல் அளிக்கப்பட்ட மனைப்பிரிவு வரையட நகல் வழங்கப்பட வேண்டும் .

4. இவ்வழங்கத்தால் தொழில்நுட்ப ஒப்புதல் அளிக்கப்படும் மனைப்பிரிவு வரையடத்தினை பொதுமக்கள் பார்வைக்காக சம்பந்தப்பட்ட இடத்தில் 5' X 5' என்ற அளவிற்கு குறையாமல் காங்கிரட் தகவல் பலகையில் நிரந்தரமாக வைத்து வைக்கப்பட வேண்டும்.

5. அரசாணை எண்: 18 நகராட்சி நிர்வாகம் (ம) குடிநீர் வழங்கல் துறை, நாள்: 04. 02. 2019 - ன் படியான தமிழ்நாடு ஓடுங்கினைந்த (ம) கட்டிட விதிகளின் படி பொது ஒதுக்கீட்டிற்கான இடம் ஒதுக்கீடு செய்யப்பட்டுள்ளது.

6. The Tamil Nadu Government in G.O.Ms.No: 112, housing and Urban Development Department dated: 22.6.2017 have approved the Tamil Nadu Real Estate (Regulation & Development) Act 2016. The promoter has to advertise, market, book, sell or offer for sale, or invite persons to purchase in any manner any plot, apartment or building, as the case may be, in any Real Estate Project or part of it only after registering the Real Estate Project with the Real Estate Regulatory Authority.

7. நகர் ஊரமைப்புத் துறை சட்டபூர்வமாக தொழில்நுட்ப அனுமதி அளிப்பதன் மூலம் விவன்மப்பதாரின் பேரில் உள்ள நில உரிமையை உறுதிப்படுத்தவில்லை. தொழில்நுட்ப அனுமதி அளிப்பதற்கு முன்பு விவன்மப்பதாரின் விவன்மப்பதாரின் சம்பந்த ஆவணங்களின் (கிரையத்திரம், குத்தகை பத்திரம், பட்டா, தானபத்திரம், பொது அதிகார பத்திரம் போன்ற படி) விவன்மப்பதாரர் எவர்ச்சி செய்ய உரிமையுள்ளதா என்று மட்டுமே சரிபார்க்கப்படுகிறது. அதன் மூலம் முற்றக்கட்டமாக விவன்மப்பதாரருக்கு எவர்ச்சி செய்ய உரிமை உள்ளதா என்று பார்க்கப்படுகிறது. சொத்தினை வாங்க விரும்பும் எந்த நபரும், விவன்மப்பதாரருக்கு சொத்தினை உடனடி உரிமையை தவிர உறுதிப்படுத்திக் கொள்ள வேண்டும். மேலும் அதன் மேல் போதுமான தனி நபர் உரிமை கோரினால் அவர்கள் அதனை பொருத்தமான தகுதியுள்ள நீதிமன்றத்தின் முன் தீர்த்துக் கொள்ளலாம். இதனை முடிவு செய்ய நகர் ஊரமைப்புத் துறை பொருத்தமான அமைப்பு அல்ல.

9. மியஸ்தாய் மனைப்பிரிவில் தீர்மானங்கள் ஏதும் இல்லை என மனுதாரரிடமிருந்து பெறப்பட்ட உறுதிபொறுதின் அடிப்படையில் ஒப்புதல் வழங்கப்படுகிறது.

ம. வ / ந. ஊ. உ. இ. (வி. மா) எண்:290/2025 (இணையதள ஒப்புதல்)

உதவி இயக்குநர்
மாவட்ட நகர் ஊரமைப்பு அலுவலகம்
விடுப்புரம் மாவட்டம்