

நகர் ஊரமைப்பு துறை - விருதுநகர் மாவட்டம்

பிள்ளையார்குளம் ஊராட்சி

விருதுநகர் மாவட்டம், ஸ்ரீவில்லிபுத்தூர் வட்டம்/ஊராட்சி ஒன்றியம், பிள்ளையார்குளம் ஊராட்சி / கிராமம், ச.எண்:778/1B,2A1,2B1, 2C1,779/1A,2,781/1B-இல் அமையும் உத்தேச குடியிருப்பு மனைப்பிரிவிற்கான தொழில் நுட்ப ஒப்புதல் வரைபடம்.

(திட்டமில்லா பகுதி)

இணையதள விண்ணப்ப எண் : S7Z01VPA	வ
அளவு : 1:400	

குறிப்புகள்:	
மனைப்பிரிவு இடத்தின் மொத்தப் பரப்பளவு	= 39479 சமீ(9.75 ஏக்கர்)
மனைப்பிரிவு உத்தேச சாலைகளின் பரப்பளவு	= 11950.50 சமீ
மூல முடக்கு உட்பட	
மீதமுள்ள இடத்தின் பரப்பளவு	= 27528.50 சமீ
மனைப்பிரிவு இடத்தின் எல்லை	-
நிலையிலுள்ள சாலை	-
மனைப்பிரிவு உத்தேச சாலை	-
1.)மனுதரர் சொந்த உபயோக பகுதி	= 411.66 சமீ
2.)மனுதரர் சொந்த உபயோக பகுதி	= 271.13 சமீ
கோரிய மனைகளின் எண்ணிக்கை	= 180 எண்ணம்
ஒதுக்கிய மனைகளின் எண்ணிக்கை	= 164 எண்ணம்

பொது ஒதுக்கீடு:	
(உள்ளாட்சிக்கு தானமாக ஒப்படைப்பு செய்யப்பட்டுள்ளது)	
1.நகர் ஊரமைப்பு இயக்குனர் சென்னை அவர்களின் சுற்றறிக்கை ந.க.எண்:4367 2019 நாள் 05.02.2020 மற்றும் தமிழ்நாடு ஒருங்கிணைந்த ஊர்த்சி மற்றும் கட்டிட-2019 விதிகள் -2019 விதி எண் 41(1) மற்றும் 47(6) விடய 10 சதவீதம் பூங்காவிற்கு இடமாக ஒதுக்கப்பட்டுள்ளது.	
பூங்கா-1 + பூங்கா-2 + பூங்கா-3 = 1291.36 + 563.83 + 995.42 = 2850.61சமீ (10.3552 %) =	
2. 3ம் அகல பசைம பூங்காவின் பகுதி - - 192.61 + 264.94 = 457.58 சமீ -	
3.உள்ளாட்சி உபயோகத்திற்கான பரப்பு - 140.79 சமீ(0.5115 %) =	
4. தமிழ்நாடு மின்உற்பத்தி (ம) பரிமாசன கழக - 142.64 சமீ(0.5182 %) =	
உபயோகத்திற்கான (TANGEDCO) பரப்பு	


ஒதுக்கிய மனைகளின் எண்ணிக்கை	
சாதாரண வகை மனைகள்	
மனை எண்கள்: (1,18,19,32-39,43-76,83,84, 91-105,109-109)	= 120 எண்ணம்
குறைந்த வசுவாய் பிரிவினர் (EWS) மனைகள்	
மனை எண்கள்: (3-17,20-31,40-42,77-82, 85-90,106-108)	= 44 எண்ணம் (2785.84சமீ (10.12%)
மொத்த மனைகள்	= 164 எண்ணம்

கட்டிட வரம்பு:	
9.00மீ அகலத்திற்கு கீழ் உள்ள சாலைகளுக்கு 1.5மீ விடப்பட வேண்டும்.	
9.00மீ அகலத்திற்கு மேல் 18.00மீ அகலம் வரை உள்ள சாலைகளுக்கு 3மீ விடப்பட வேண்டும்.	
மூலை முடக்கு	
12.00மீ அகலத்திற்கு கீழ் உள்ள சாலைகளுக்கு 1.5மீ X 1.5மீ விடப்பட வேண்டும்.	

நிபந்தனைகள்:	
1.அரசாணை எண்:18, நகராட்சி நிர்வாகம் (ம) குறநீர் வழங்கல் துறை (MA-1)நாள்:04.02.2019-ன் படி உள்ள நிபந்தனைகளை கடைபிடிக்க வேண்டும்.	
2.அரசாணை எண்:16, நகராட்சி நிர்வாகம் (ம) குறநீர் வழங்கல் துறை (MA-1)நாள்:31.01.2020-ன் படி உள்ள நிபந்தனைகளை கடைபிடிக்க வேண்டும்.	
3.இம்மனைப்பிரிவிற்கு உள்ளாட்சி இறுதி ஒப்புதல் அளிக்கும் முன் இடத்தில் எந்த துறையாலும் நில ஆர்ஜித நடவடிக்கை மேற்கொள்ளப்படவில்லை என்றும், எந்த துறைக்காலும் நில ஆர்ஜிதப் பட்டியல் மாவட்ட வருவாய் அலுவலருக்கு அனுப்பப்படவில்லை என்றும், உள்ளாட்சியில் உறுதி செய்து கொள்ள வேண்டும்.	
4.நில உரிமம் குறித்து வழங்கப்பட்ட சான்றுகள் மற்றும் பரிசீலனைக்கு சமர்ப்பிக்கப்பட்ட ஆவணங்கள் சரிபாணவை அல்ல என்று அறிவிக்கப்பட்டால் அல்லது மனைப்பிரிவுக்கு தொழில்நுட்ப ஒப்புதல் வழங்கியபின் பரதிட்டி ஒப்படைக்கப்பட்டு குற்றத்தை ஏற்படுத்தியிருந்தால் மனைப்பிரிவுக்கு வழங்கப்பட்ட தொழில்நுட்ப ஒப்புதல் எவ்வித முன்னறிவிட்டும் இன்றி நகர் ஊரமைப்பு இயக்குனர், அவர்களால் ரத்து செய்யப்படும்.	
5.விற்பனைக்குட்பட்ட மனைகளை விற்பனை செய்யும்போது இவ்வாணையின் நகரோடு நகர் ஊரமைப்புத் துறையில் ஒப்புதல் அளிக்கப்பட்ட வரையடி நகல் மனை வாங்குபவர்களுக்கு கட்டப்பட வழங்கப்பட வேண்டும்.	
6.நகர் ஊரமைப்புத் துறை சட்டப்படிவமாக தொழில்நுட்ப அனுமதி அளிப்பதன் மூலம் விண்ணப்பதாரரின் பேரில் உள்ள நில உரிமையை உறுதிப்படுத்துவதில்லை தொழில் நுட்ப ஆவணங்களின்(கிரையப் பத்திரம் - குத்தகை பத்திரம் - பட்டா -சான்பத்திரம்-பொது அதிகார பத்திரம் (மேலும் பல) விண்ணப் பதாரர் வளர்ச்சி செய்ய உரிமை உள்ளதா என்று பார்க்கப்படுகிறது.சொந்தினை வாகன விலுக்கும் எந்த நபரும் விண்ணப்பதாரருக்கு சொந்தின் மீது உள்ள உரிமையை தவிப்பாக உறுதிப்படுத்திக் கொள்ள வேண்டும். மேலும் அதன் மேல் வேறு யாரேனும் தனி நபர் உரிமை கோரினால் அவர்கள் அதனை பொருத்தமான தகுதியுள்ள நீதிமன்றத்தின் மூலம் தீர்த்துக்கொள்ளலாம். இதனை முடிவு செய்ய நகர் ஊரமைப்புத் துறை பொருத்தமான அமைப்பு அல்ல.	
7.நீர் நிலைகள் பாதிக்கப்பட்டாத வண்ணம் கட்டிடம் கட்டப்பட வேண்டும்.	
8.ஒப்புதல் அளிக்கப்பட்ட மனைப்பிரிவு வரைபடத்தை எந்த வித மாற்றம் விடுத்தலின்றி மனைப்பிரிவு நுழைவாயில் 6'x 4' -அளவிலான நிரந்தர தகவல் பலகை மூலம் பொதுமக்கள் பார்வைக்கு நிரந்தரமாக பிரசுரிக்கப்பட வேண்டும்.	
9.நீதிமன்ற வழக்கு ஏதேனும் நிலுவையில் இருப்பின் இத்துறையின் மனைப்பிரிவு அனுமதி செல்லத்தக்கது அல்ல.	
10.குறைந்த அழுத்த மின்சாரப் பாதையினை உத்தேச சாலைமீன் போக்குறகு ஏற்ப தனது சொந்த செலவில் மனுதரர் மாற்றப்பணிக்கப்பட வேண்டும்.	
11.மனுதரர் பகுதி-1 ல் அமையும் கிணற்றினை சுற்றிலும் 1.83மீ உயர அளவில் பொது மக்களின் நலன் கருதி சுற்றர்கள் அமைக்கப்பட வேண்டும். இதனை உள்ளாட்சியால் உறுதி செய்த பின்னே இறுதி ஒப்புதல் அளிக்கப்பட வேண்டும்.	
12.ஒடைக்கும் மனுதரர் இடத்திற்கும் இடையே பாலம் அமைக்கப்பட்ட பின்னர் உள்ளாட்சியால் இறுதி ஒப்புதல் அளிக்கப்பட வேண்டும்.	

குறிப்பு :	
அனைத்து அளவுகளும் மீட்டரில் குறிப்பிடப்பட்டுள்ளது.	

ம.வ ந.ஊ.து.இ. (விருமா) எண் : 31/ 2024(O)	
--	--

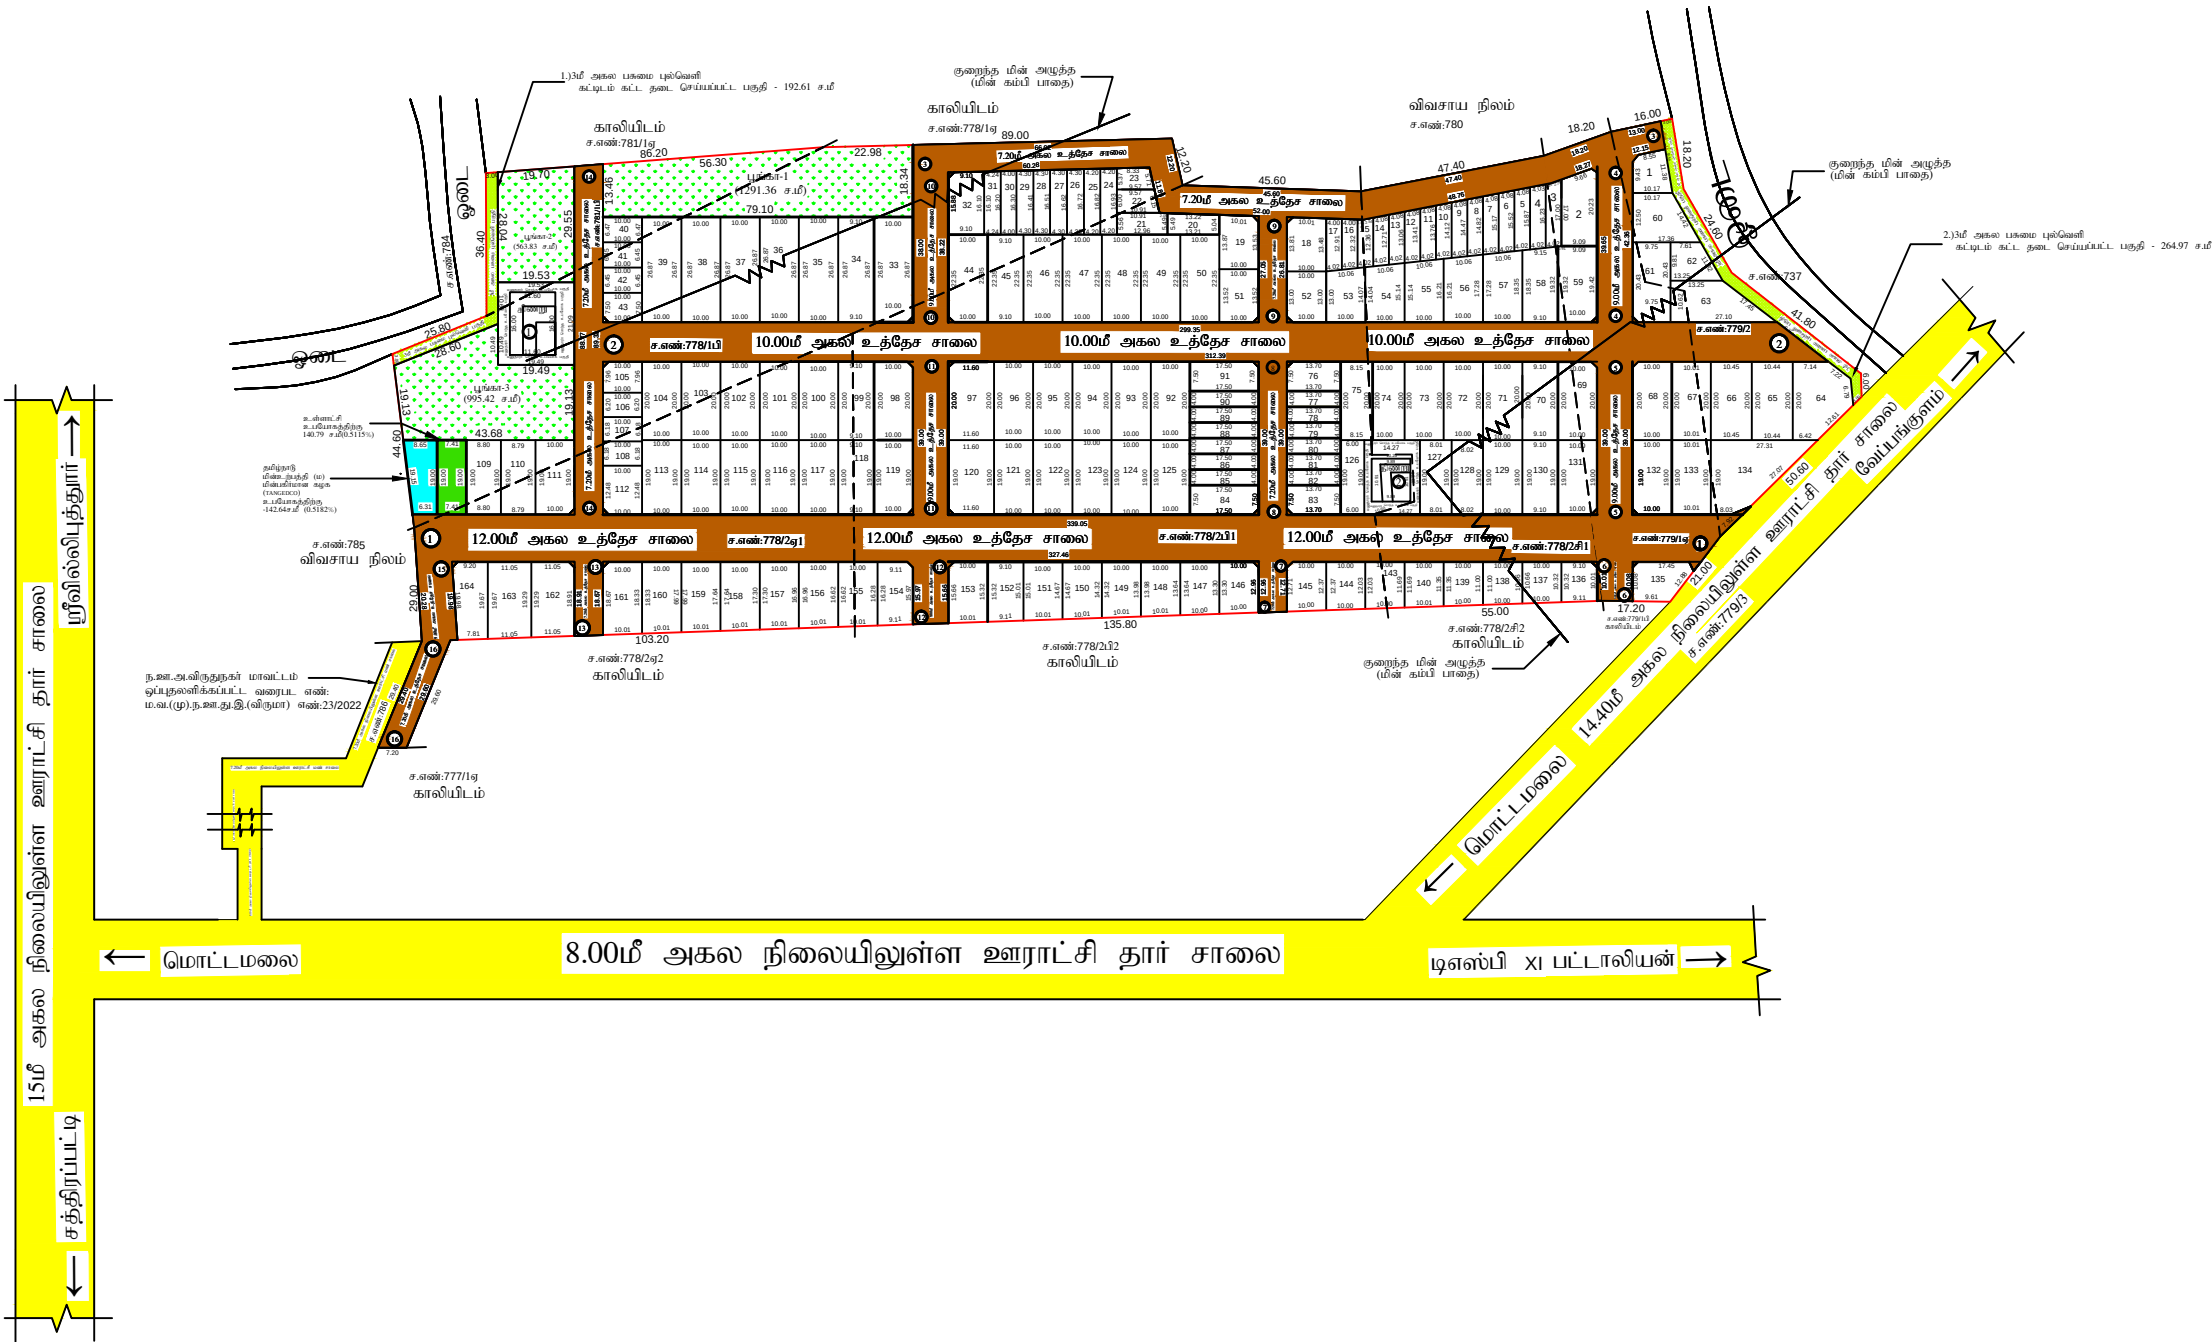

அளவர் / உதவிவரைவாளர்

வரைவாளர் நிலை-3

மேற்பார்வையாளர்

உதவி இயக்குநர்

துணை இயக்குநர்
மாவட்ட நகர் ஊரமைப்பு அலுவலகம்
விருதுநகர் மாவட்டம்