


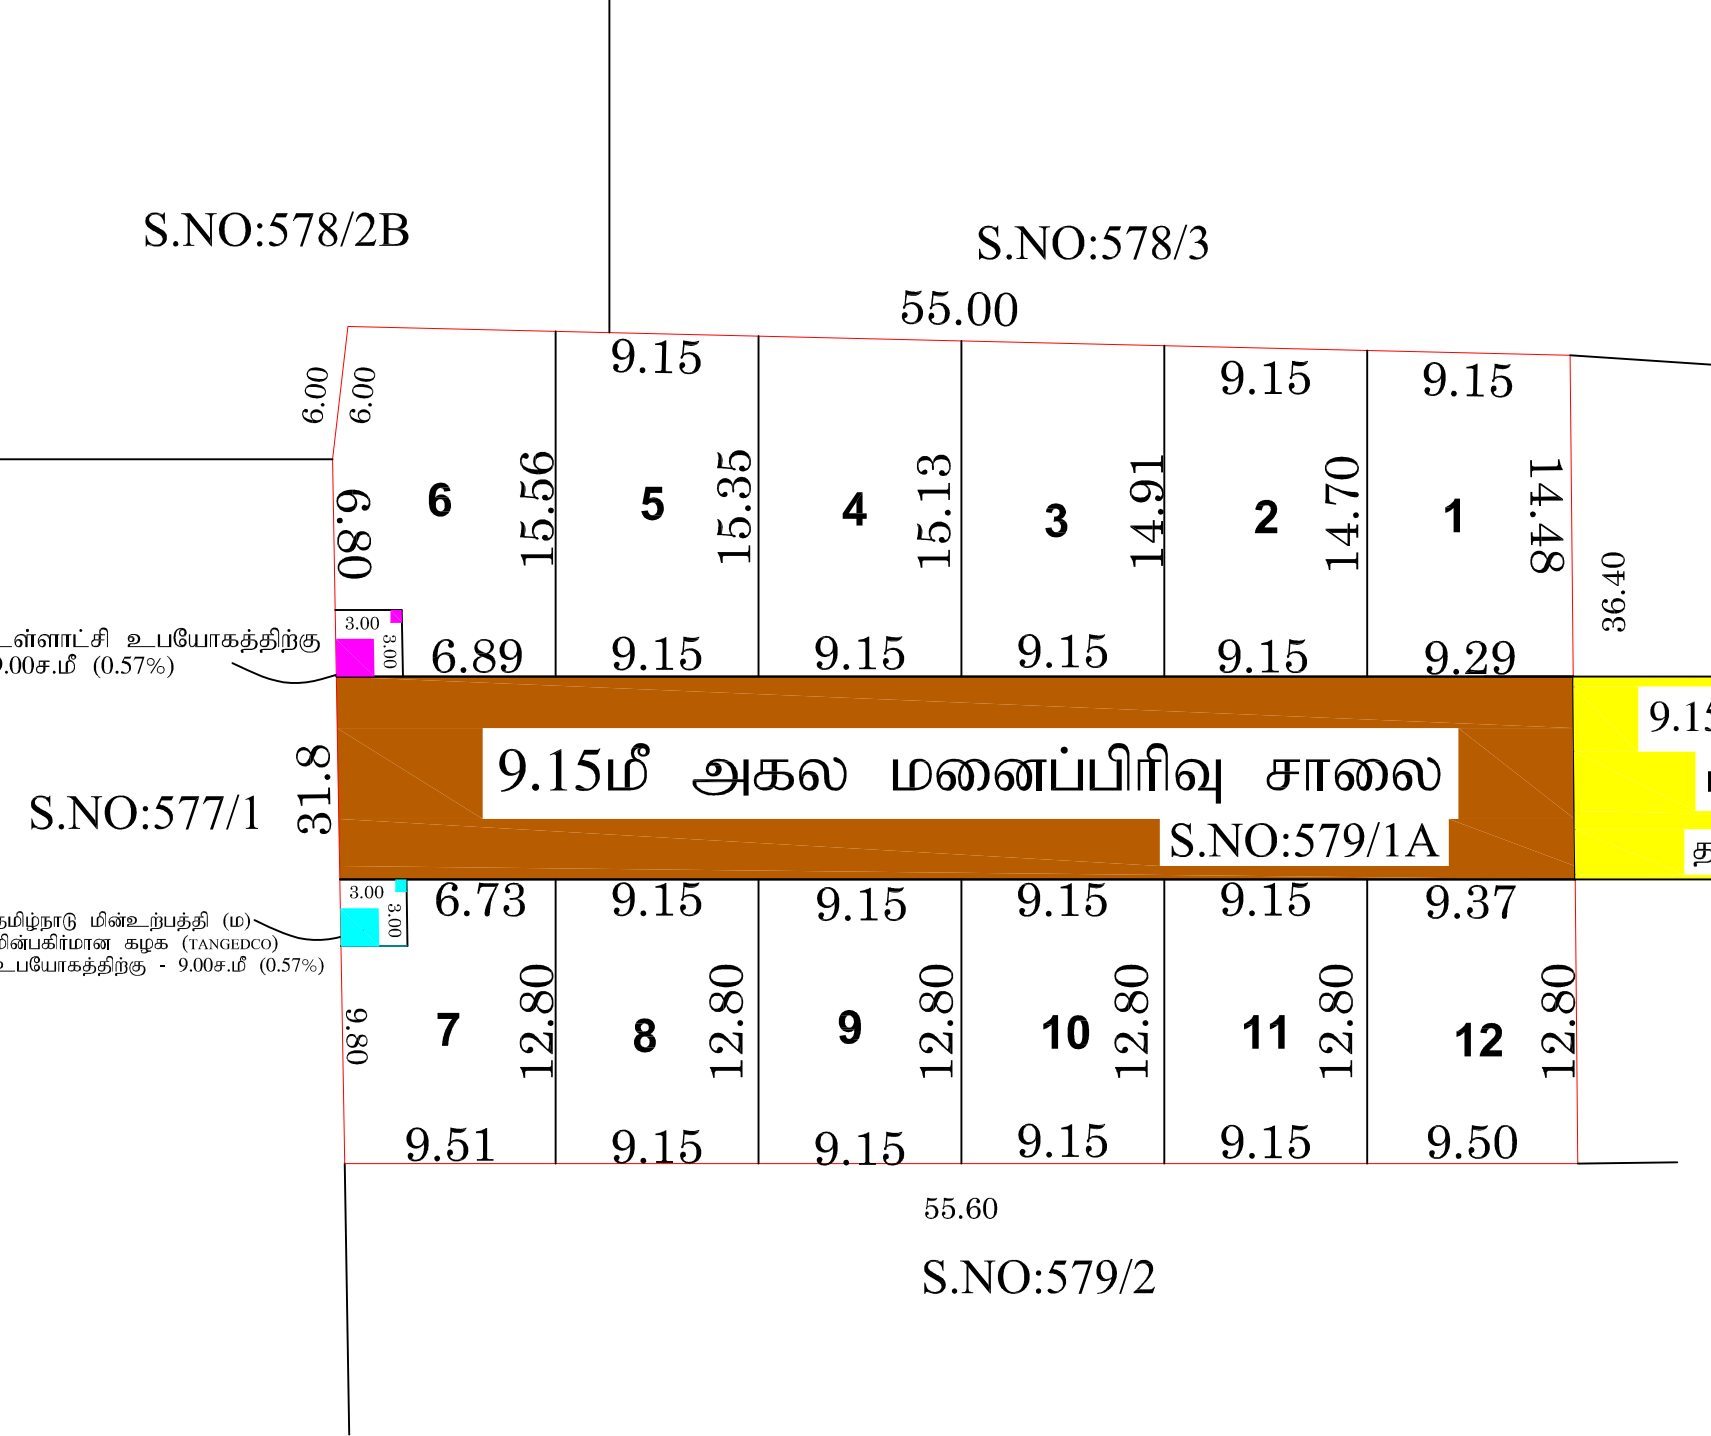

உதவி இயக்குநர்

Approved Layout

9.15மீ நிலையிலுள்ள ஊராட்சி சாலை
ம.வ/ந.ஊ.து.இ.(விருமா)எண் 87/ 2024

18.30மீ நிலையிலுள்ள ஊராட்சி சாலை
ம.வ/ந.ஊ.து.இ.(விருமா)எண் 85/ 2024

S.NO:578/4
ம.வ/ந.ஊ.து.இ.(விருமா)எண் 87/ 2024

9.15மீ நிலையிலுள்ள ஊராட்சி சாலை
ம.வ/ந.ஊ.து.இ.(விருமா)எண் 85/ 2024

ன்:4475/2024 நாள்:11-07-2024

B