
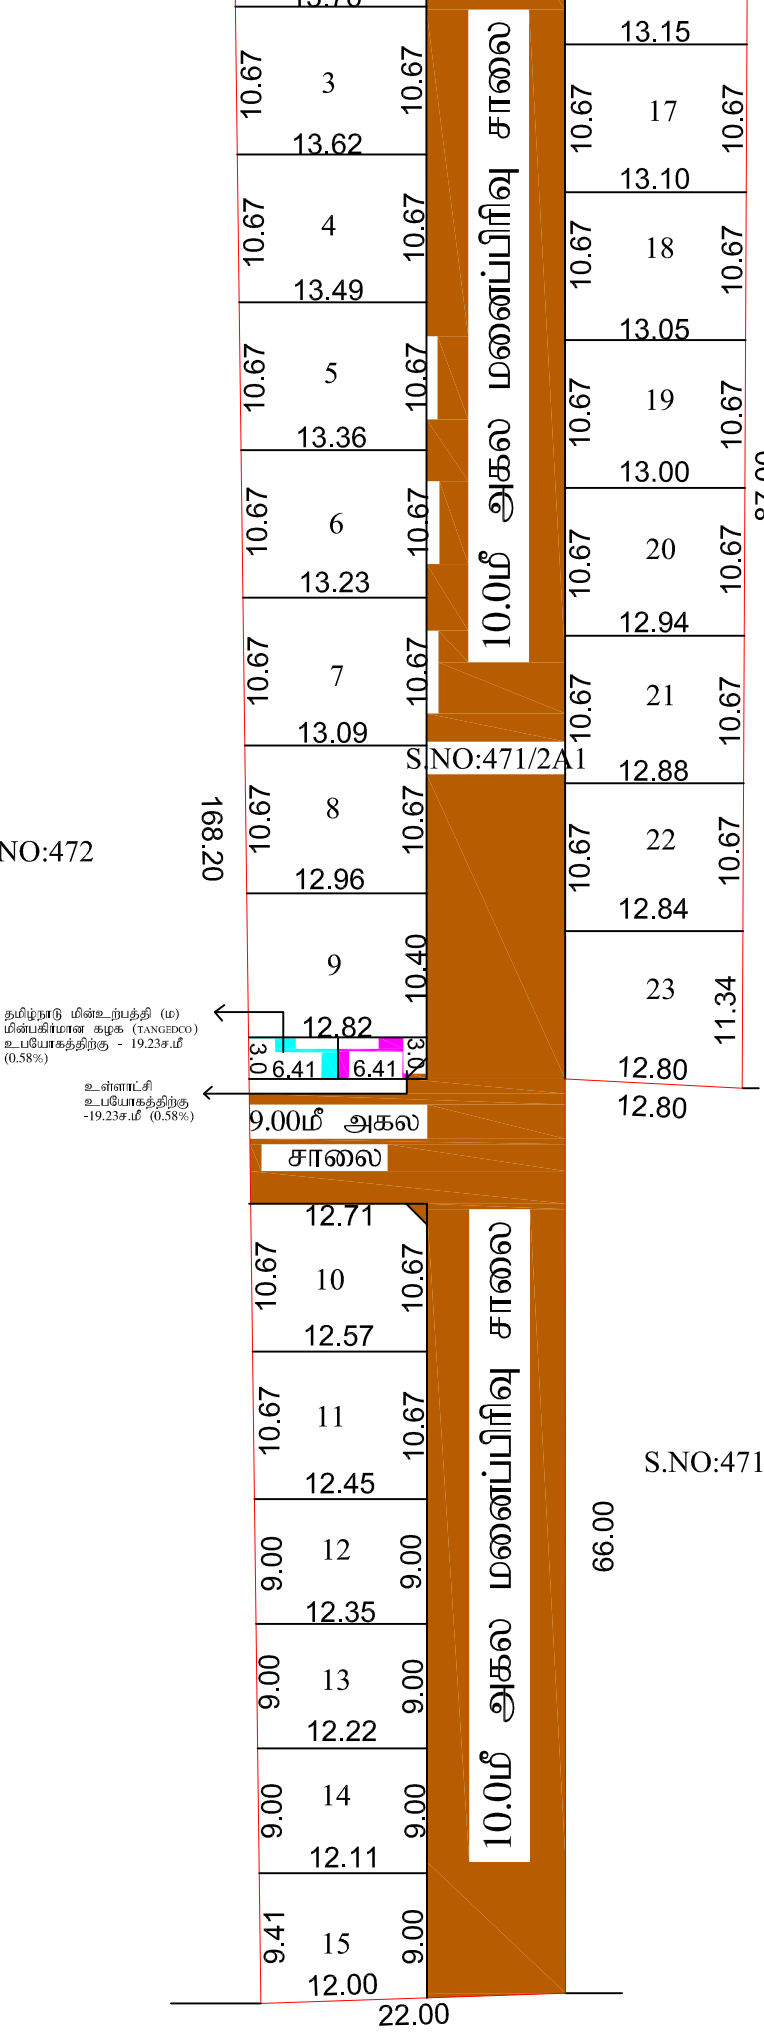


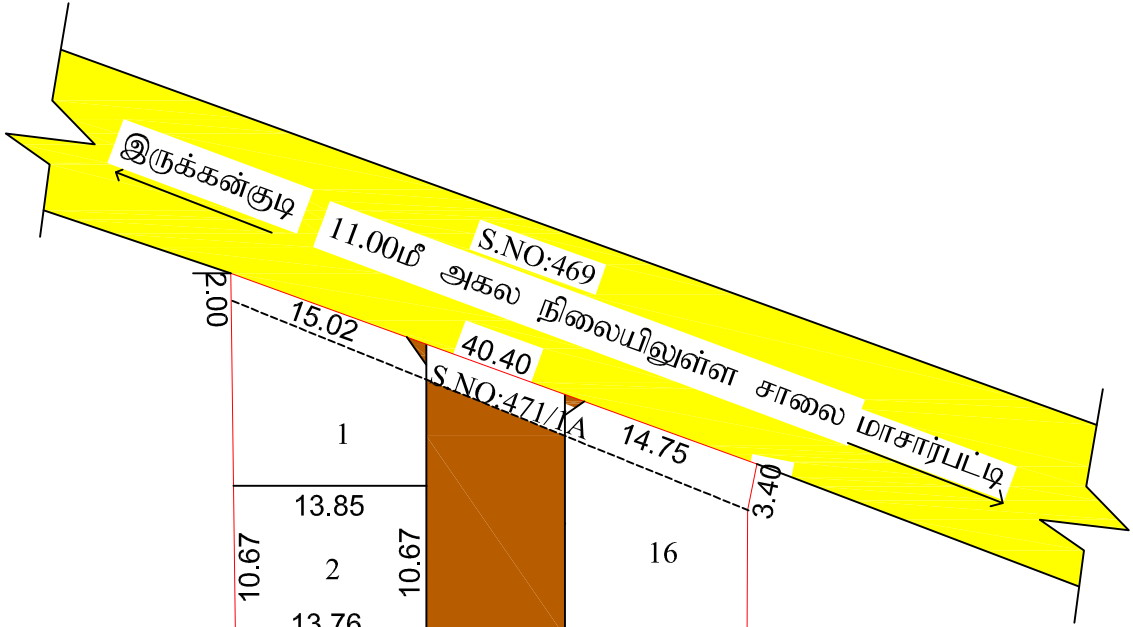

S.NO:475

S.NO:471/2A2

S.NO:471/2B

நகர் ஊரமைப்பு துறை - விருதுநகர் மாவட்டம்	
எம்.நாகலாபுரம் ஊராட்சி	
விருதுநகர் மாவட்டம்/சாத்தூர் வட்டம்/ஊராட்சி ஒன்றியம் எம்.நாகலாபுரம் ஊராட்சி/கிராமம், சர்வே.எண்- 471/1௭,2௭1 -இல் அமையும் உத்தேச மனைப்பிரிவுக்கான தொழில் நுட்ப ஒப்புதல் வரைபடம்.	
(திட்டமில்லாத பகுதி)	
இணையதள விண்ணப்ப எண்:78WBTOED அளவு : 1:400	வ
குறிப்புகள்: மனைப்பிரிவு இடத்தின் பரப்பளவு - 1.24 ஏக்கர் (5050.00 ச.மீ) மனைப்பிரிவு உத்தேச சாலையின் பரப்பளவு மூலை முடக்கு உட்பட. } - 1746.09 ச.மீ மீதமுள்ள மனைப்பிரிவு இடத்தின் பரப்பளவு - 3303.91 ச.மீ மனைப்பிரிவு இடத்தின் எல்லை - நிலையிலுள்ள சாலை - மனைப்பிரிவு சாலை - கோரிய மனைகளின் எண்ணிக்கை - 25 எண்ணம் ஒதுக்கிய மனைகளின் எண்ணிக்கை - 23 எண்ணம்	
பொது ஒதுக்கீடு: (உள்ளடக்கித் தானமாக ஒப்படைப்பு செய்யப்பட்டது.) (நகர் ஊரமைப்பு இயக்குனர், சென்னை அவர்களின் கற்றுறிக்கை ந.க. எண்:4367/2019 நாள்: 05.02.2020 மற்றும் தமிழ்நாடு ஒருங்கிணைந்த வளர்ச்சி மற்றும் கட்டிட வீதிகள் -2019 வீதி எண்: 41(I) மற்றும் 47(6) ன்படி 10 %பூங்கா பரப்பளவிற்கு இணையான கட்டணத் தொகையினை ரூபாய்-37994.0 (28-08-2024) அன்று அரசு வழிகாட்டு மதிப்பின்படி மனுதாரரால் செலுத்தப்பட்டது.) உள்ளடக்கி உபயோகத்திற்கு -19.23 ச.மீ (0.58%) தான ஆவண எண்:8603/2024(நாள்:27-08-2024) = தமிழ்நாடு மின்உற்பத்தி (ம) மின்விநியோக கழக (TANESCO) உபயோகத்திற்கு - 19.23 ச.மீ (0.58%) தான ஆவண எண்:8604/2024(நாள்:27-08-2024) =	
மூலை முடக்கு 12.00மீ அகலச்சாலைகளுக்கு வரை 1.50மீ X 1.50மீ விடப்பட வேண்டும்.	
நிபந்தனைகள்: 1.அரசாணை எண்:18, நகராட்சி நிர்வாகம் (ம) குடிநீர் வழங்கல் துறை (MA-1)நாள்:04.02.2019-ன் படி, உள்ள நிபந்தனைகளை கடைப்பிடிக்க வேண்டும். 2.அரசாணை எண்:16, நகராட்சி நிர்வாகம் (ம) குடிநீர் வழங்கல் துறை (MA-1)நாள்:31.01.2020-ன் படி, உள்ள நிபந்தனைகளை கடைப்பிடிக்க வேண்டும். 3.இம்மனைப்பிரிவிற்கு உள்ளடக்கி இறுதி ஒப்புதல் அளக்கும் முன்,இடத்தில் எந்த துணுபாடும் நல் ஆர்ஜித நடவடிக்கை மேற்கொள்ளப்படவில்லை என்றும், எந்த துறைக்காகவும் நல் ஆர்ஜிதப் பட்டியல் மாவட்ட வகுளய அலுவலருக்கு அனுப்பப்பட வில்லை என்றும், உள்ளடக்கியில் உறுதி செய்து கொள்ள வேண்டும். 4.அரசாணை நிலை எண்- 181 விட்டு வசதி மற்றும் நகர்ப்புற வளர்ச்சி துறை நாள்:09-12-2020 மற்றும் 141 விட்டு வசதி மற்றும் நகர்ப்புற வளர்ச்சி துறை நாள்:16-07-2022-ன் படி தலைவர் பெரியநாயகமும் ஊராட்சி நடவடிக்கை மேற்கொள்ளப்பட வேண்டும். மேலும் சாலையின் மற்றும் பொது உபயோகம் நிலப்பரப்பினை தலைவர் பெரியநாயகமும் ஊராட்சிக்கு தாண்டத்திரம் மூலம் ஒப்படைப்பு செய்யப்பட்டுள்ளதனை உள்ளடக்கி பெயருக்கு உட்பிரிவு செய்து அரசாணையின் படி தொடர் நடவடிக்கைகள் மேற்கொண்டு இறுதி ஒப்புதல் வழங்கப்பட வேண்டும். 5.நில் உரிமம் குறித்து வழங்கப்பட்ட சான்றுகள் மற்றும் பரீசலனைக்கு சமர்ப்பிக்கப்பட்ட ஆவணங்கள் சரியானவை அல்ல என்று அறியப்பட்டால் அல்லது மனைப்பிரிவுக்கு தொழில்நுட்ப ஒப்புதல் வழங்கியதால் பாதியு ஏற்படக்கூடிய ஆற்றிலை ஏற்படும் மனைப்பிரிவுக்கு வழங்கப்பட்ட தொழில்நுட்ப ஒப்புதல் எவ்வித முன்னறிவிட்டும் இன்றி நகர் ஊரமைப்பு இயக்குநர், அவர்களால் ரத்து செய்யப்படும். 6.விற்பனைக்குண்டான மனைகளை விற்பனை செய்யும்பொது இல்லாணையின் நகரோடு நகர் ஊரமைப்புத் துறையில் ஒப்புதல் அளிக்கப்பட்ட வரைபட நகல் மனை வாங்குபவர்களுக்கு கட்டப்பட வழங்கப்பட வேண்டும். 7.நகர் ஊரமைப்புத் துறை சட்டப்படிவமாக தொழில்நுட்ப அனுமதி அளிப்பதன் மூலம் விண்ணப்பதாரரின் பேரில் உள்ள நில உரிமையை உறுதிப்படுத்தவில்லை தொழில் நுட்ப ஆவணங்களில் (கீழைய பத்திரம் - குத்தகை பத்திரம் -பட்டா -தாண்டபத்திரம்-பொது அதிகார பத்திரம் மேலும் பல) விண்ணப் பதாரர் வளர்ச்சி செய்ய உரிமை உள்ளதா என்று பார்க்கப்படுகிறது.சோத்தினை வாங்க விருப்பம் எந்த நபரும் விண்ணப்பதாரருக்கு சோத்தின் மீது உள்ள உரிமையை தனியாக உறுதிப்படுத்திக் கொள்ள வேண்டும்.மேலும் அதன் மேல் வேறு யாருளும் தனி நபர் உரிமை கோரினால் அவர்கள் அதனை பொருத்தமான தகுதியுள்ள நிதிமன்றத்தின் மூலம் தீர்த்துக்கொள்ளலாம். இதனை முடிவு செய்ய நகர் ஊரமைப்புத் துறை பொருத்தமான அமைப்பு அல்ல. 8.நீர் நிலைகள் பாதிக்கப்படாத எண்ணம் கட்டிடம் கட்டப்பட வேண்டும். 9.ஒப்புதல் அளிக்கப்பட்ட மனைப்பிரிவு வரைபடத்தை எந்த வித மற்றும் விடுதலின்றி மனைப்பிரிவு நுழைவாயிலில் 6'x4' -அளவிலான நிர்ந்தர தகவல் பலகை மூலம் பொதுமக்கள் பார்வைக்கு நிரந்தரமாக பிரகரிக்கப்பட வேண்டும். 10.தீதிமன்ற வழக்கு ஏதேனும் நிலுவையில் இருப்பின் இத்துறையின் மனைப்பிரிவு அனுமதி செல்லத்தக்கது அல்ல. 11. இம்மனைப்பிரிவில் இருந்து அருகில் உள்ள இடத்திற்கு செல்லும் வரைபடத்தில் காணிக்கப்பட்டுள்ள மனைப்பிரிவு சாலையின் போக்கினை பாதிக்கும் வகையில் கற்றிச்சுவர் கட்டப்படக்கூடாது.	
குறிப்பு : அனைத்து அளவுகளும் மீட்டரில் குறிப்பிடப்பட்டுள்ளது.	
ம.வ/ந.ஊ.து.இ.(விருமா)எண்: 108/ 2024 (O)	
துணை இயக்குநர்(பொ) மாவட்ட நகர் ஊரமைப்பு அலுவலகம் விருதுநகர் மாவட்டம்	