
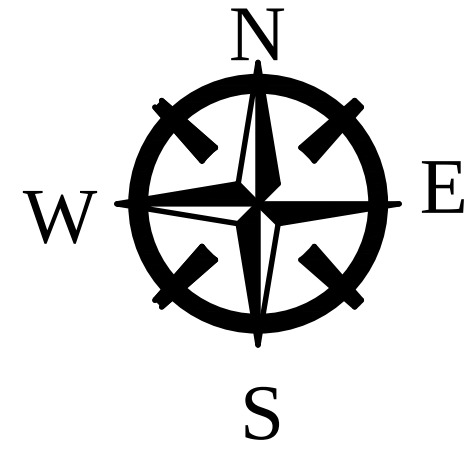


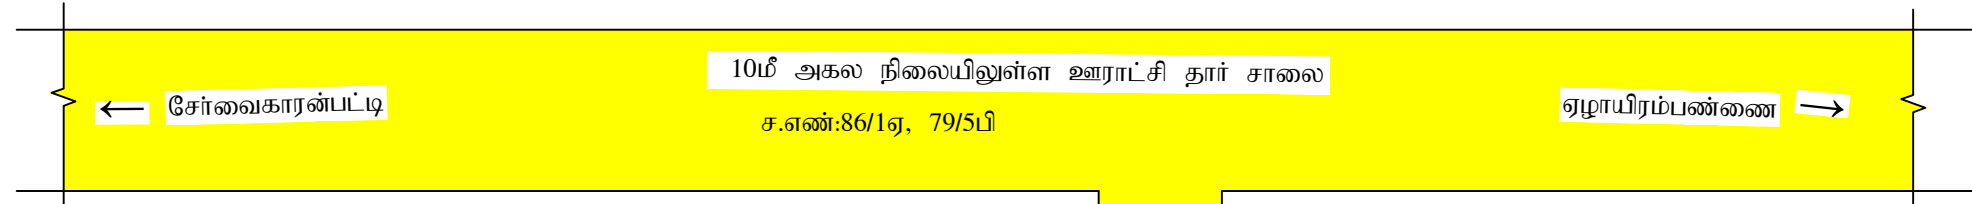


ந.ஊ.அ.விருதுநகர் மாவட்டம்
ஒப்புதலளிக்கப்பட்ட வரைபட எண்:
ம.வ.(மு).ந.ஊ.து.இ.(விருமா) எண்:534/2019

உள்ளாட்சிக்கு தானமாக
ஒப்படைப்பு செய்யப்பட்ட
ஆவணம் எண்:562/2020
(பக்கம் - 4)

உள்ளாட்சிக்கு தானமாக
ஒப்படைப்பு செய்யப்பட்ட
ஆவணம் எண்:562/2020
(பக்கம் - 6)

உள்ளாட்சிக்கு தானமாக
ஒப்படைப்பு செய்யப்பட்ட
ஆவணம் எண்:8591/2024

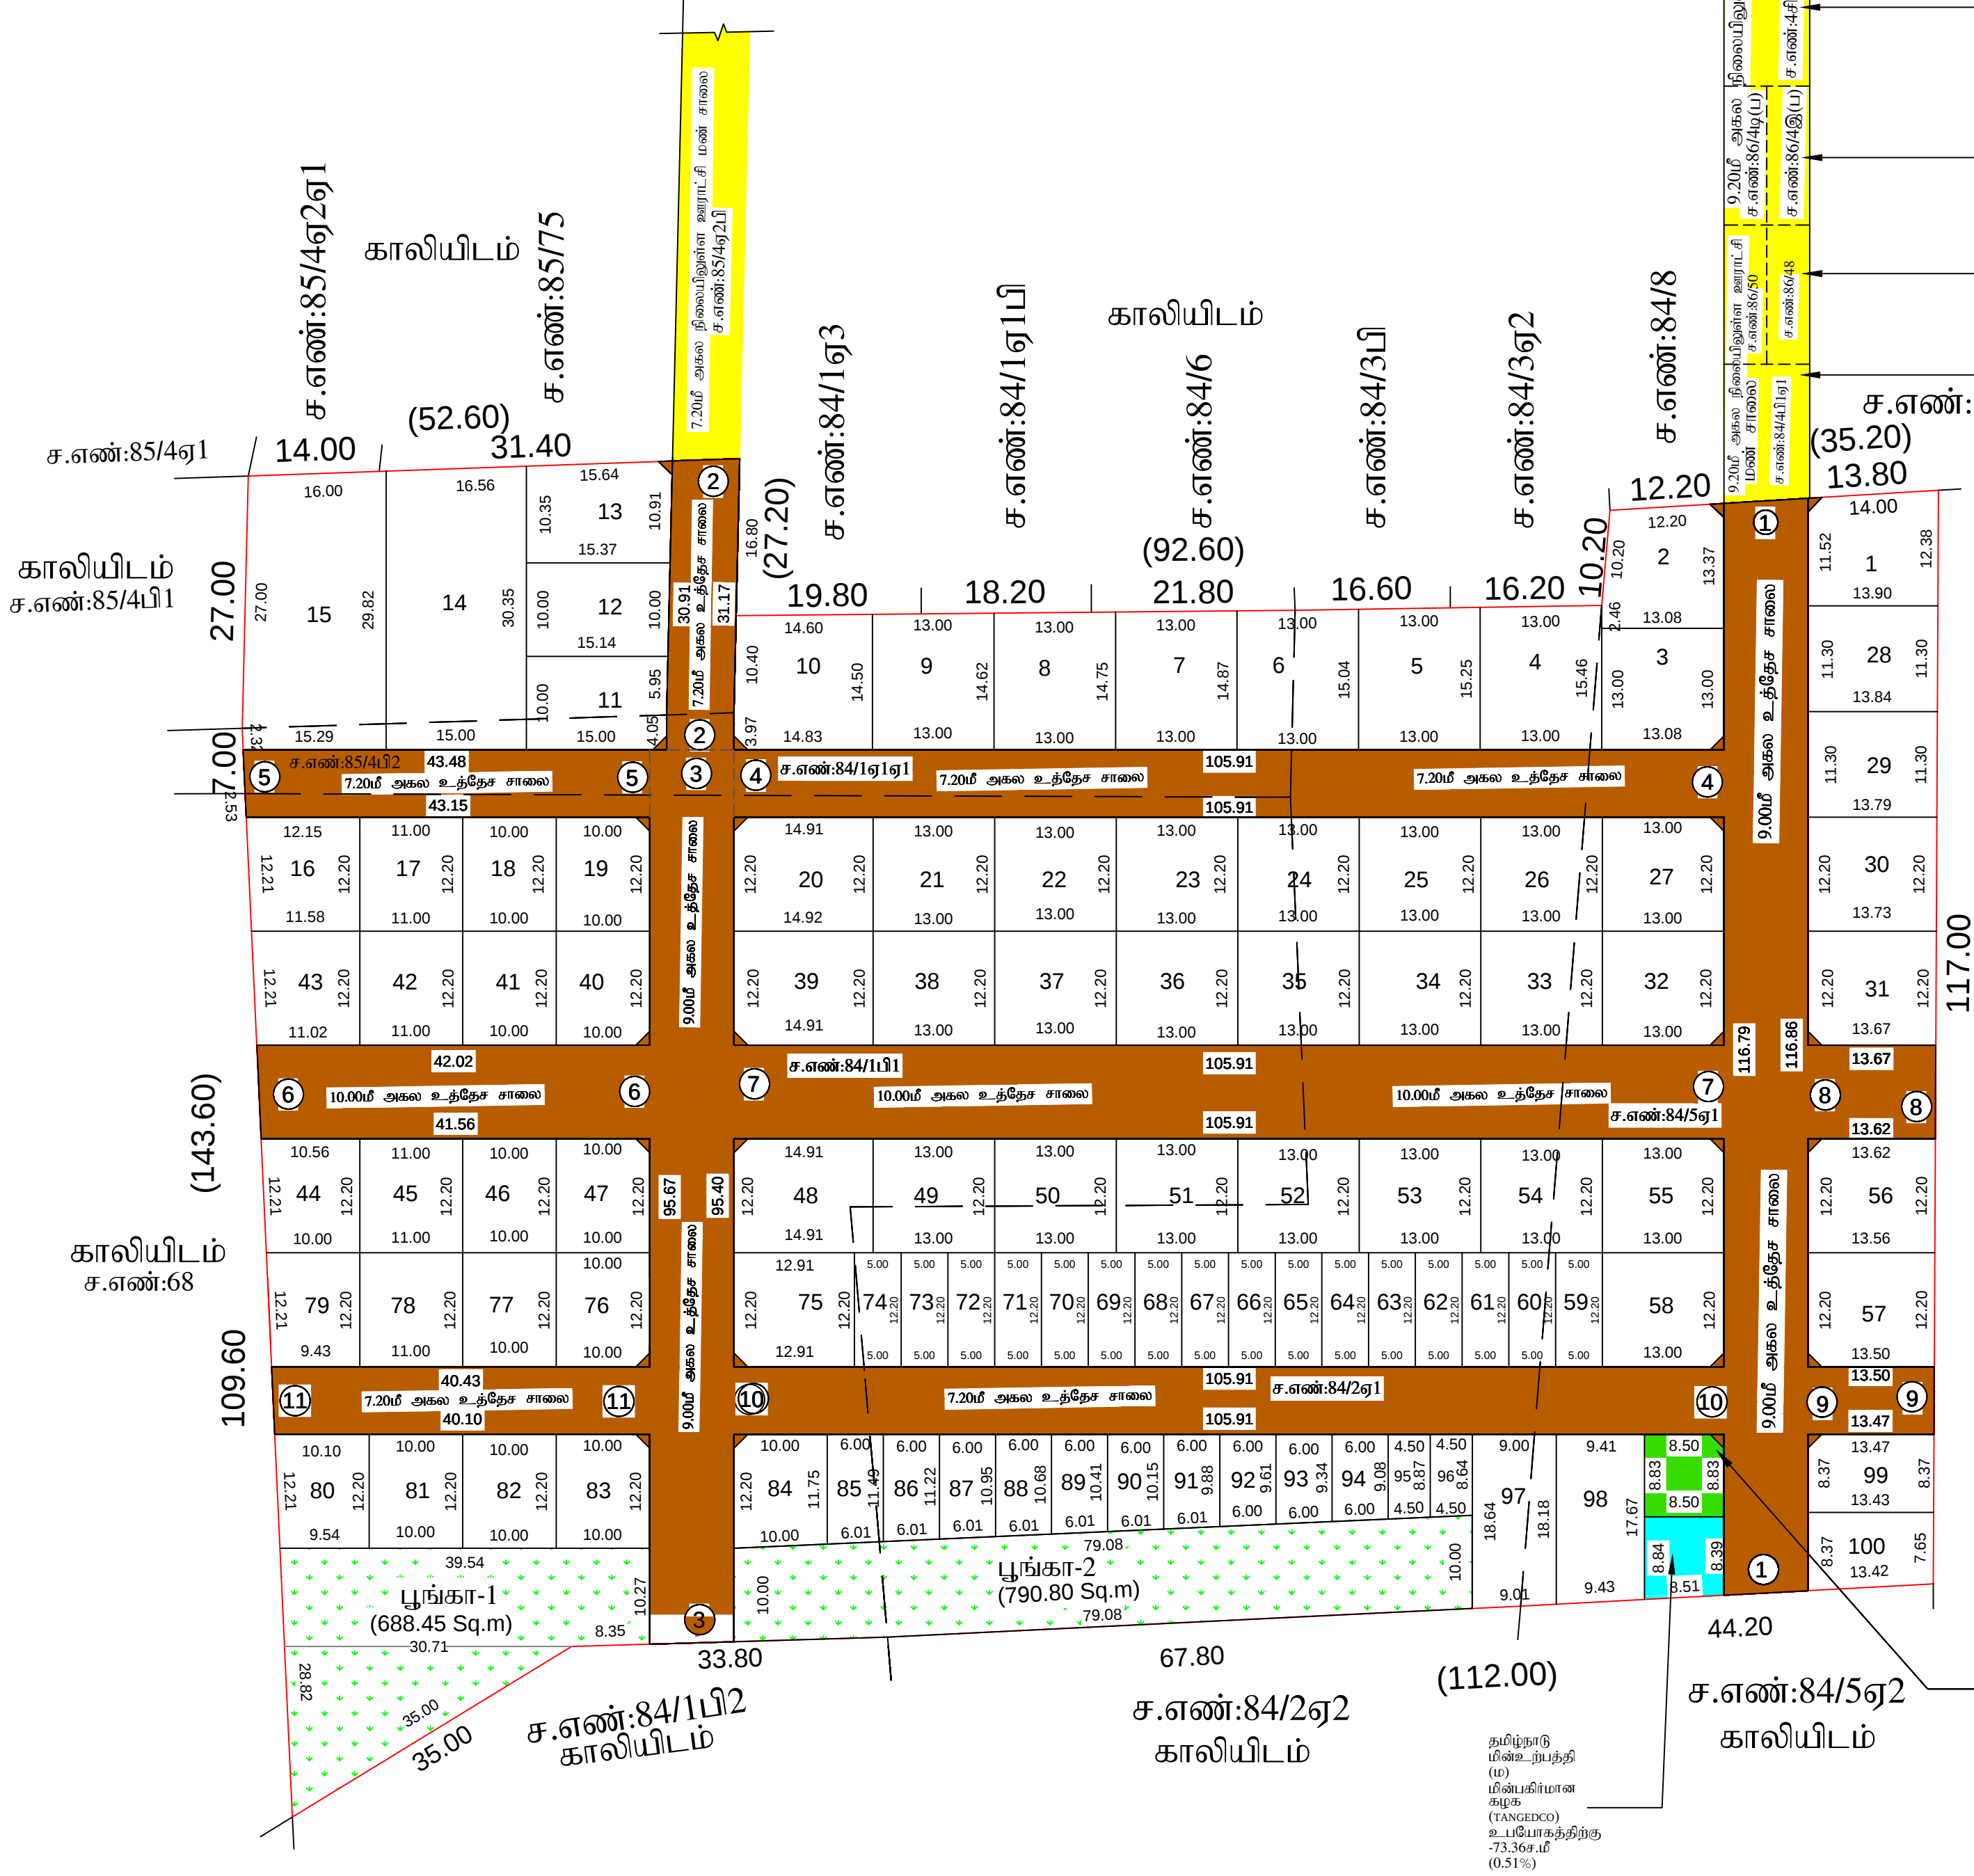

உள்ளாட்சி உபயோகத்திற்கு
73.94 ச.அ(0.51%)

தமிழ்நாடு
மிகை நகர்ப்பகுதி
(ம)
மிகப்பெரியான
கட்டிடம்
(TANGCO)
உபயோகத்திற்கு
73.36 ச.அ
(0.51%)

நகர் ஊரமைப்பு துறை - விருதுநகர் மாவட்டம்
ஏழுாயிரம்பண்ணை ஊராட்சி
விருதுநகர் மாவட்டம், வெம்பக்கோட்டை வட்டம்/ஊராட்சி ஒன்றியம்,
ஏழுாயிரம்பண்ணை ஊராட்சி திராமம், ச.எண்:84/1A1A1, 1B1, 2A1, 5A1
85/4B2 -இல் அமையும் உத்தேச குடியிருப்பு மனைப்பிரிவி-
ற்கான தொழில் நுட்ப ஒப்புதல் வரைபடம்.
(திட்டமில்லா பகுதி)

இணையதள விண்ணப்ப எண் : PRHF097	வி
அளவு : 1:400	
குறிப்புகள்:	
மனைப்பிரிவு இடத்தின் மொத்தப் பரப்பளவு	- 20497 ச.அ (5.06 ஏக்கர்)
மனைப்பிரிவு உத்தேச சாலைகளின் பரப்பளவு	- 6000.52 ச.அ
மூலை முடக்கு உட்பட்ட	
மீதமுள்ள இடத்தின் பரப்பளவு	- 14496.48 ச.அ
மனைப்பிரிவு இடத்தின் எல்லை	-
நிலையிலுள்ள சாலை	-
மனைப்பிரிவு உத்தேச சாலை	-
கோரிய மனைகளின் எண்ணிக்கை	- 110 எண்ணம்
ஒதுக்கிய மனைகளின் எண்ணிக்கை	- 100 எண்ணம்
சாதாரண வகை மனைகள் மனை எண்கள்(1-58, 75-84, 97-100)	- 72 எண்ணம்
குறைந்த வசூலாய் பிரிவினை(LWS)மனைகள் மனை எண்கள்: (59-74, 85-96)	- 28 எண்ணம் (1681.25ச.அ)(11.6099)
மொத்த மனைகள்	- 100 எண்ணம்

பூங்கா பரப்பு :-
1.பூங்கா உபயோகத்திற்கான பரப்பு - பூங்கா(1)-688.45ச.அ + பூங்கா(2)-790.80ச.அ = 1479.25 ச.அ(10.20%) -
2.உள்ளாட்சிக்கு ஒப்படைப்பு செய்யப்பட்டுள்ளது (SUBC PURPOSE) பரப்பு - 73.94 ச.அ(0.51 %) -
(ஆவணம் எண்- 10423/2024) (தேதி- 21.10.24)
3. TANGCO விற்கு ஒப்படைப்பு செய்யப்பட்டுள்ளது பரப்பு - 73.36 ச.அ (0.51 %) -
(ஆவணம் எண்- 10424/2024) (தேதி- 21.10.24)

கட்டிட வரம்பு:
9.00மீ அகலத்திற்கு கீழ் உள்ள சாலைகளுக்கு 1.5மீ விடப்பட வேண்டும்.
9.00மீ அகலத்திற்கு மேல் 18.00மீ அகலம் வரை உள்ள சாலைகளுக்கு
3மீ விடப்பட வேண்டும்.
முலை முடக்கு
12.00மீ அகலத்திற்கு கீழ் உள்ள சாலைகளுக்கு 1.5மீ X 1.5மீ விடப்பட வேண்டும்.

நிபந்தனைகள்:
1.அரசாணை எண்:18, நகராட்சி நிர்வாகம் (ம) குடிநீர் வழங்கல் துறை (MA-1) நாள்:04.02.2019-ன் படி உள்ள நிபந்தனைகளை கடைபிடிக்க வேண்டும்.
2.அரசாணை எண்:16, நகராட்சி நிர்வாகம் (ம) குடிநீர் வழங்கல் துறை (MA-1) நாள்:31.01.2020-ன் படி உள்ள நிபந்தனைகளை கடைபிடிக்க வேண்டும்.
3.இம்மனைப்பிரிவுக்கு உள்ளாட்சி இறுதி ஒப்புதல் அளிக்கும் முன் இடத்தில் ஏந்த துறையாளர் நில ஆர்ஜித நடவடிக்கை மேற்கொள்ளப்படவில்லை என்றும், ஏந்த துறையாளர் நில ஆர்ஜிதப் படடியல் மாவட்ட வருவாய் அலுவலருக்கு அனுப்பப்படவில்லை என்றும், உள்ளாட்சியில் உறுதி செய்து கொள்ள வேண்டும்.
4.நில உரிமம் குறித்து வழங்கப்பட்ட சான்றுகள் மற்றும் பரிசீலனைக்கு சமர்ப்பிக்கப்பட்ட ஆவணங்கள் சரிபாணனை அல்ல என்று அறியப்பட்டால் அல்லது மனைப்பிரிவுக்கு தொழில்நுட்ப ஒப்புதல் வழங்கியதால் பாதிப்பு ஏற்படக்கூடிய சூழ்நிலை ஏற்படும் மனைப்பிரிவுக்கு வழங்கப்பட்ட தொழில்நுட்ப ஒப்புதல் எவ்வித முன்னறிவிட்டும் இன்றி நகர் ஊரமைப்பு இயக்குநர், அவர்களால் ரத்து செய்யப்படும்.
5.விற்பனைக்குட்பட்ட மனைகளை விற்பனை செய்யும்போது இவ்வாணையின் நகலோடு நகர் ஊரமைப்புத் துறையில் ஒப்புதல் அளிக்கப்பட்ட வரைபட நகல் மனை வாங்குபவர்களுக்கு கட்டப்பட வழங்கப்பட வேண்டும்.
6.நகர் ஊரமைப்புத் துறை சட்டப்படிவமாக தொழில்நுட்ப அனுமதி அளிப்பதன் மூலம் விண்ணப்பதாரரின் பேரில் உள்ள நில உரிமையை உறுதிப்படுத்தவில்லை தொழில் நுட்ப ஆணைகள்(விரைபு பத்திரம் - குத்தகை பத்திரம் - பட்டா -தானப்பத்திரம்-பொது அதிகார பத்திரம் (மேலும் பல) விண்ணப் பத்திரம் - வளர்ச்சி செய்ய உரிமை உள்ளதா என்று பார்க்கப்படுகிறது.பொத்தினை வாங்க விரும்பும் ஏந்த நபரும் விண்ணப்பதாரருக்கு சொத்தின் மீது உள்ள உரிமையை தனியாக உறுதிப்படுத்திக் கொள்ள வேண்டும். மேலும் அதன் மேல் வேறு யாருடனும் தனி நபர் உரிமை கோரினால் அவர்கள் அதனை பொருத்தமான தகுதியுள்ள நீதிமன்றத்தின் மூலம் தீர்த்துக்கொள்ளலாம். இதனை முடிவு செய்ய நகர் ஊரமைப்புத் துறை பொருத்தமான அமைப்பு அல்ல.
7.நி நிலைகள் பாதிக்கப்படாத வண்ணம் கட்டிடம் கட்டப்பட வேண்டும்.
8.ஒப்புதல் அளிக்கப்பட்ட மனைப்பிரிவு வரைபடத்தை ஏந்த வித மற்றும் விதவின்றி மனைப்பிரிவு துறையாளரிலில் 6'x 4' -அளவிலான நிரத்த தகடல் பலகை மூலம் பொதுமக்கள் பார்வைக்கு நிரத்தரமாக பிரகடிக்கப்பட வேண்டும்.
9.நீதிமன்ற வழக்கு ஏதேனும் நிலுவையில் இருப்பின் இத்துறையில் மனைப்பிரிவு அனுமதி சொல்லத்தக்கது அல்ல.

குறிப்பு :
அனைத்து அளவுகளும் மீட்டரில் குறிப்பிடப்பட்டுள்ளது.

ம.வ / ந.ஊ.து.இ. (விருமா) எண் : 146 / 2024

துணை இயக்குநர் (பொ)
மாவட்ட நகர் ஊரமைப்பு அலுவலகம்
விருதுநகர் மாவட்டம்



ர் / உதவிவரைவாளர்

வரைவாளர் நிலை-3

மேற்பார்வையாளர்

உதவி இயக்குநர்