


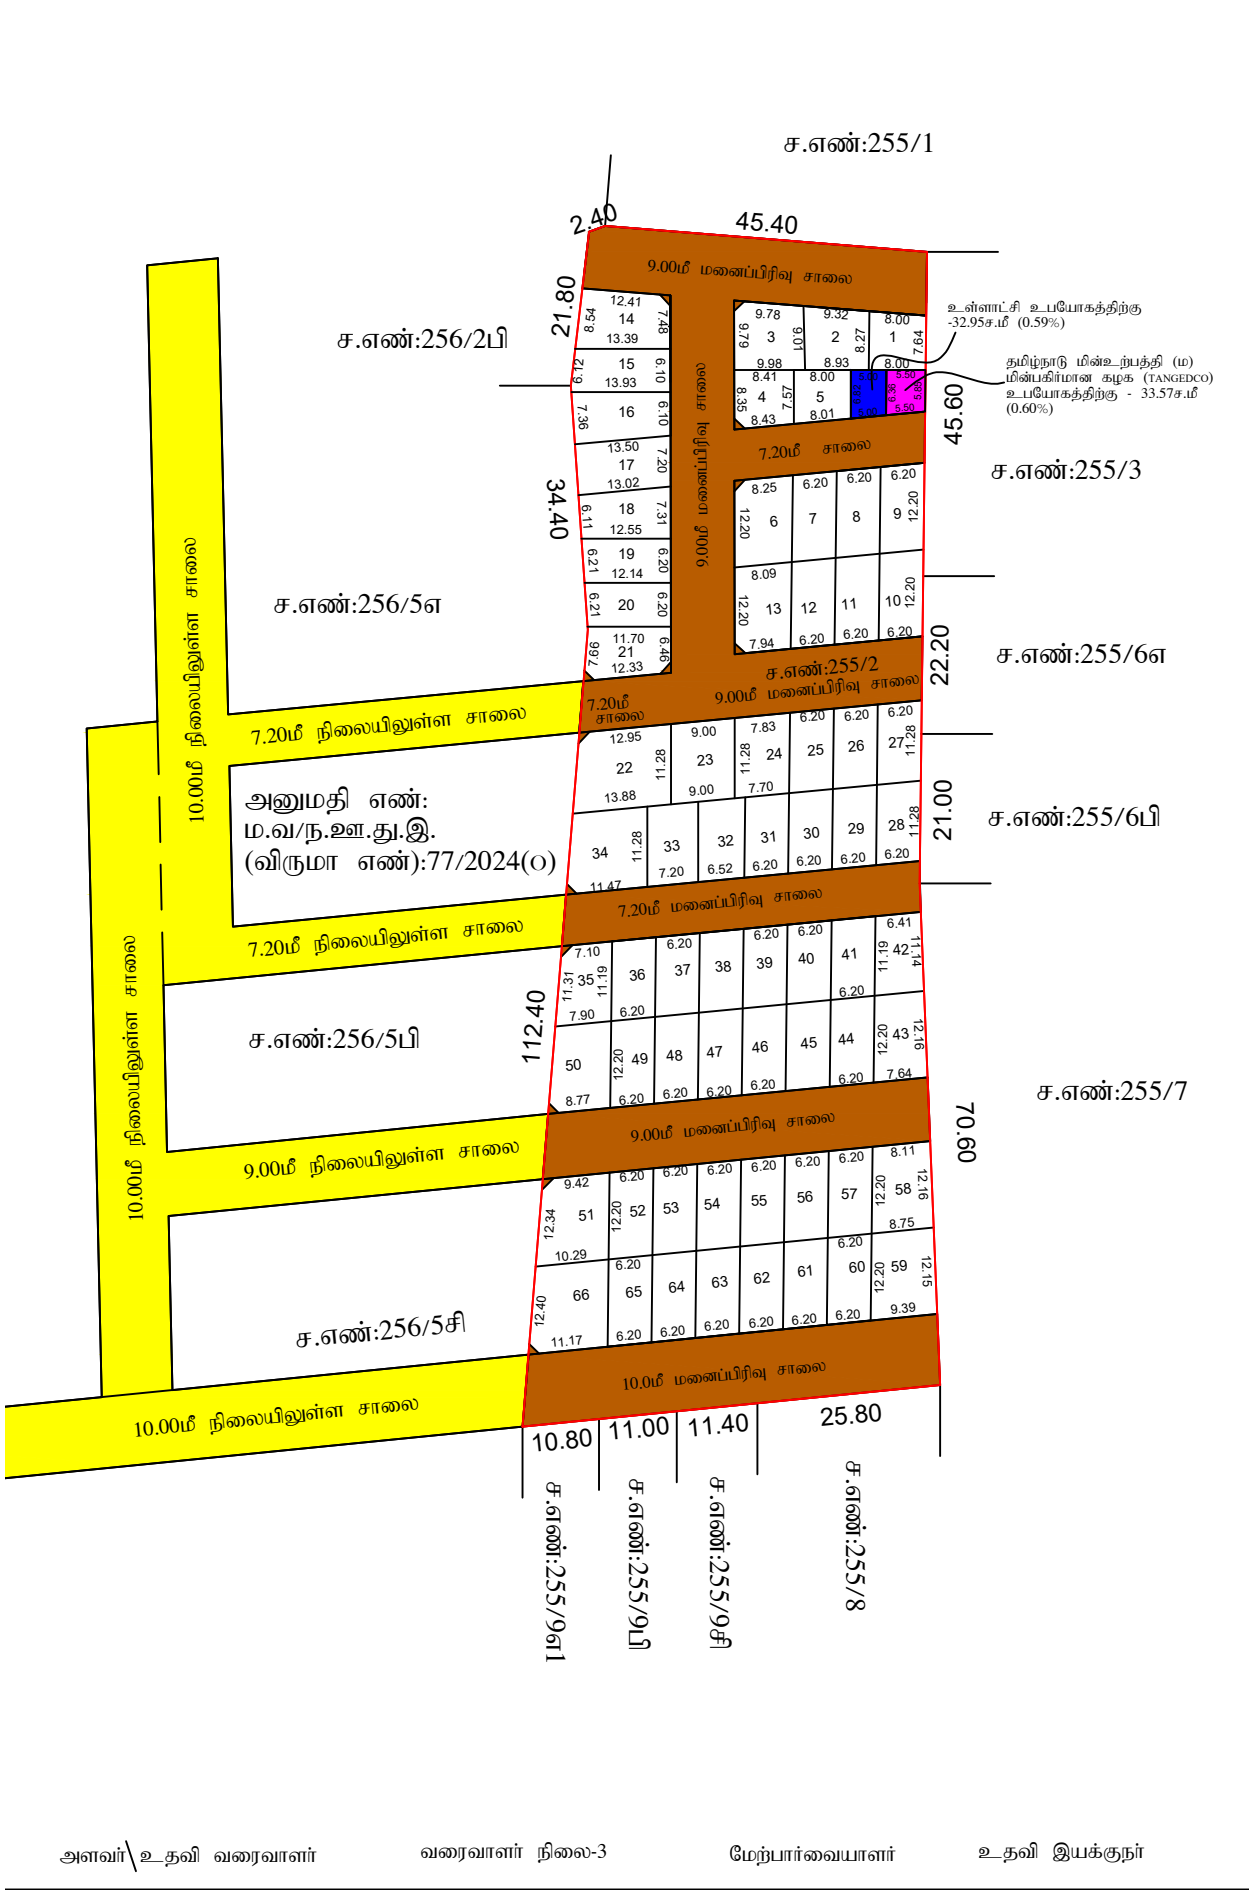

விருதுநகர் மாவட்டம், அருப்புக்கோட்டை வட்டம்,

அருப்புக்கோட்டை ஊராட்சி ஒன்றியம், பெரியநாயகபுரம்

ஊராட்சி, செட்டிமுருகிச்சி கிராமம், ச.எண்:-255/2 -இல்

அமையும் உத்தேச குடியிருப்பு மனைப்பிரிவுக்கான

தொழில் நுட்ப ஒப்புதல் வரைபடம்.

(திட்டமில்லாத பகுதி)

இணையதள விண்ணப்ப எண்: 6KXHXST/2024/TCP	அளவு : 1:400
குறிப்புகள்: மனைப்பிரிவு இடத்தின் பரப்பளவு மனைப்பிரிவு உத்தேச சாலைமின் பரப்பளவு மூலை முடக்கு உட்பட மீதமுள்ள மனைப்பிரிவு இடத்தின் பரப்பளவு மனைப்பிரிவு இடத்தின் எல்லை நிலையிலுள்ள சாலை மனைப்பிரிவு உத்தேச சாலை கோரிய மனைகளின் எண்ணிக்கை ஒதுக்கிய மனைகளின் எண்ணிக்கை - 8450.00 ச.மீ (அ) 2.09 ஏக்கர் - 2937.42 ச.மீ - 5512.58 ச.மீ - - - - 66 எண்ணம் - 66 எண்ணம்	
பொது ஒதுக்கீடு: (உள்ளாட்சிக்கு தானமாக ஒப்படைப்பு செய்யப்பட வேண்டியது.) (நகர் ஊராட்சி இயக்குனர், சென்னை அவர்களின் கற்றுக்கொடுக்க ந.க. எண்:4367/2019 நாள்: 05.02.2020 மற்றும் தமிழ்நாடு ஒழுக்கிணைவு வளர்ச்சி மற்றும் கட்டிட விதிகள் -2019 விதி எண்: 41(1) மற்றும் 47(6) என்படி 10 + பூங்கா பரப்பளவிற்கு இணையான ரூ.163902.00 தொகையினை அரசு கணக்கில் 26.09.2024-ல் மறுதரரால் செலுத்தப்பட்டது.) தானஅலுவல எண்:2526/2024 மற்றும் 2530/2024 நாள்: 23.09.2024-ல் படி மனைப்பிரிவின் அமையும் சாலைகள் மற்றும் பொது ஒதுக்கீடுகள்: உள்ளாட்சிக்கு மற்றும் மின்வாரியத் துறைக்கும் ஒப்படைப்பு செய்யப்பட்டது. உள்ளாட்சி உபயோகத்திற்கு -32.95ச.மீ (0.59%) = தமிழ்நாடு மின்உற்பத்தி (பு) மின்சாரப்பாண கழகம் (TANGEDCO) உடயோகத்திற்கு - 33.57ச.மீ (0.60%) = 	
மூலை (முடக்கு) 12.00மீ அகலச்சாலைகளுக்கு வரை 1.50மீ X 1.50மீ விடப்பட வேண்டும்.	
நிபந்தனைகள்: - அரசாணை எண்:18, நகராட்சி நிர்வாகம் (ம) குடிநீர் வழங்கல் துறை (MA-1) நாள்:- 04.02.2019-ன் படி, உள்ள நிபந்தனைகளை கடைப்பிடிக்க வேண்டும். - அரசாணை எண்:16, நகராட்சி நிர்வாகம் (ம) குடிநீர் வழங்கல் துறை (MA-1) நாள்:- 04.02.2019-ன் படி, உள்ள நிபந்தனைகளை கடைப்பிடிக்க வேண்டும். - இம்மனைப்பிரிவிற்கு உள்ளாட்சி இறுதி ஒப்புதல் அளிக்கும் முன் இடத்தில் எந்த துறையாலும் நில ஆர்ஜித நடவடிக்கை மேற்கொள்ளப்படவில்லை என்றும், எந்த துறைக்காவும் நில ஆர்ஜிதப் படியுயல் மாவட்ட வருவாய் அலுவலருக்கு அனுப்பப்படவில்லை என்றும், உள்ளாட்சியில் உறுதி செய்து கொள்ள வேண்டும். - நில உரிமம் குறித்து வழங்கப்பட்ட சான்றுகள் மற்றும் பரிசீலனைக்கு சமர்ப்பிக்கப்பட ஆவணங்கள் சரியானவை அல்ல என்று அறிவிக்கப்பட்டால் அல்லது மனைப்பிரிவுக்கு தொழில்நுட்ப ஒப்புதல் வழங்கியதால் பாதிப்பு ஏற்படக்கூடிய சூழ்நிலை ஏற்படும் மனைப்பிரிவுக்கு வழங்கப்பட்ட தொழில்நுட்ப ஒப்புதல் எவ்வித முன்னறிவிடம் இன்றி நகர் ஊரமைப்பு துறைக்குத் அவர்களால் ரத்து செய்யப்படும். - நகர் ஊரமைப்பு துறை சட்டப்படிவமாக தொழில்நுட்ப அனுமதி அளிப்பதன் மூலம் விண்ணப்பதாரரின் பேரில் உள்ள நில உரிமையை உறுதிப்படுத்தவில்லை தொழில் நுட்ப ஆவணங்களில் (கிளையப் புத்திரம் - குத்தகை புத்திரம் -பட்டா - தானப்பத்திரம் - பொது அதிகார ஆவணம் பல) விண்ணப்பதாரர் வளர்ச்சி செய்ய உரிமை உள்ளதா என்று பார்க்கப்பட்டுகிறது. சொத்தினை வாங்க விரும்பும் எந்த நபரும் விண்ணப்பதாரருக்கு சொத்தின் மீது உரிமை உரிமையை தனியாக உறுதிப்படுத்திக்கொள்ள வேண்டும். மேலும் அதன் மேல் வேறு யாருளும் தனி நபர் உரிமை கோரினால் அவர்கள் அதனை பொருத்தமான தகுதியுள்ள நீதிமன்றத்தின் மூலம் தீர்த்துக்கொள்ளலாம். இதனை முடிவு செய்ய நகர் ஊரமைப்பு துறை பொருத்தமான அமைப்பு அல்ல. - நீர் நிலைகள் பாதிக்கப்படாத எண்ணம் கட்டிடம் கட்டப்பட வேண்டும். - ஒப்புதல் அளிக்கப்படும் மனைப்பிரிவு வரைபடத்தை எந்த வித மாற்றம் விடுதலின்றி மனைப்பிரிவு நுழைவாயிதில் 1.80மீ X 1.20மீ - அளவிலான நிரந்தர தகவல் பலகை மூலம் பொதுமக்கள் பார்க்கவரு திறந்தபாக பிடிக்கப்பட வேண்டும். - ஒடையின் நீர்வாழ்பாடையினை கழிவுநீர் ஏதும் கலக்கக்கூடாது. - நீர்மேற்ற வடிவத்து ஏற்றணும் நிலுவையில் இருப்பின் இத்தகையபின் மனைப்பிரிவு அனுமதி செலுத்தக்கூது அல்ல.	
குறிப்பு : அனைத்து அளவுகளும் மீட்டரில் குறிப்பிடப்பட்டுள்ளது.	
ம.வ/ந.உ.து.இ.(விருமா)எண்:131 / 2024	
துணை இயக்குநர்(பொ) மாவட்ட நகர் ஊரமைப்பு அலுவலகம் விருதுநகர் மாவட்டம்	