

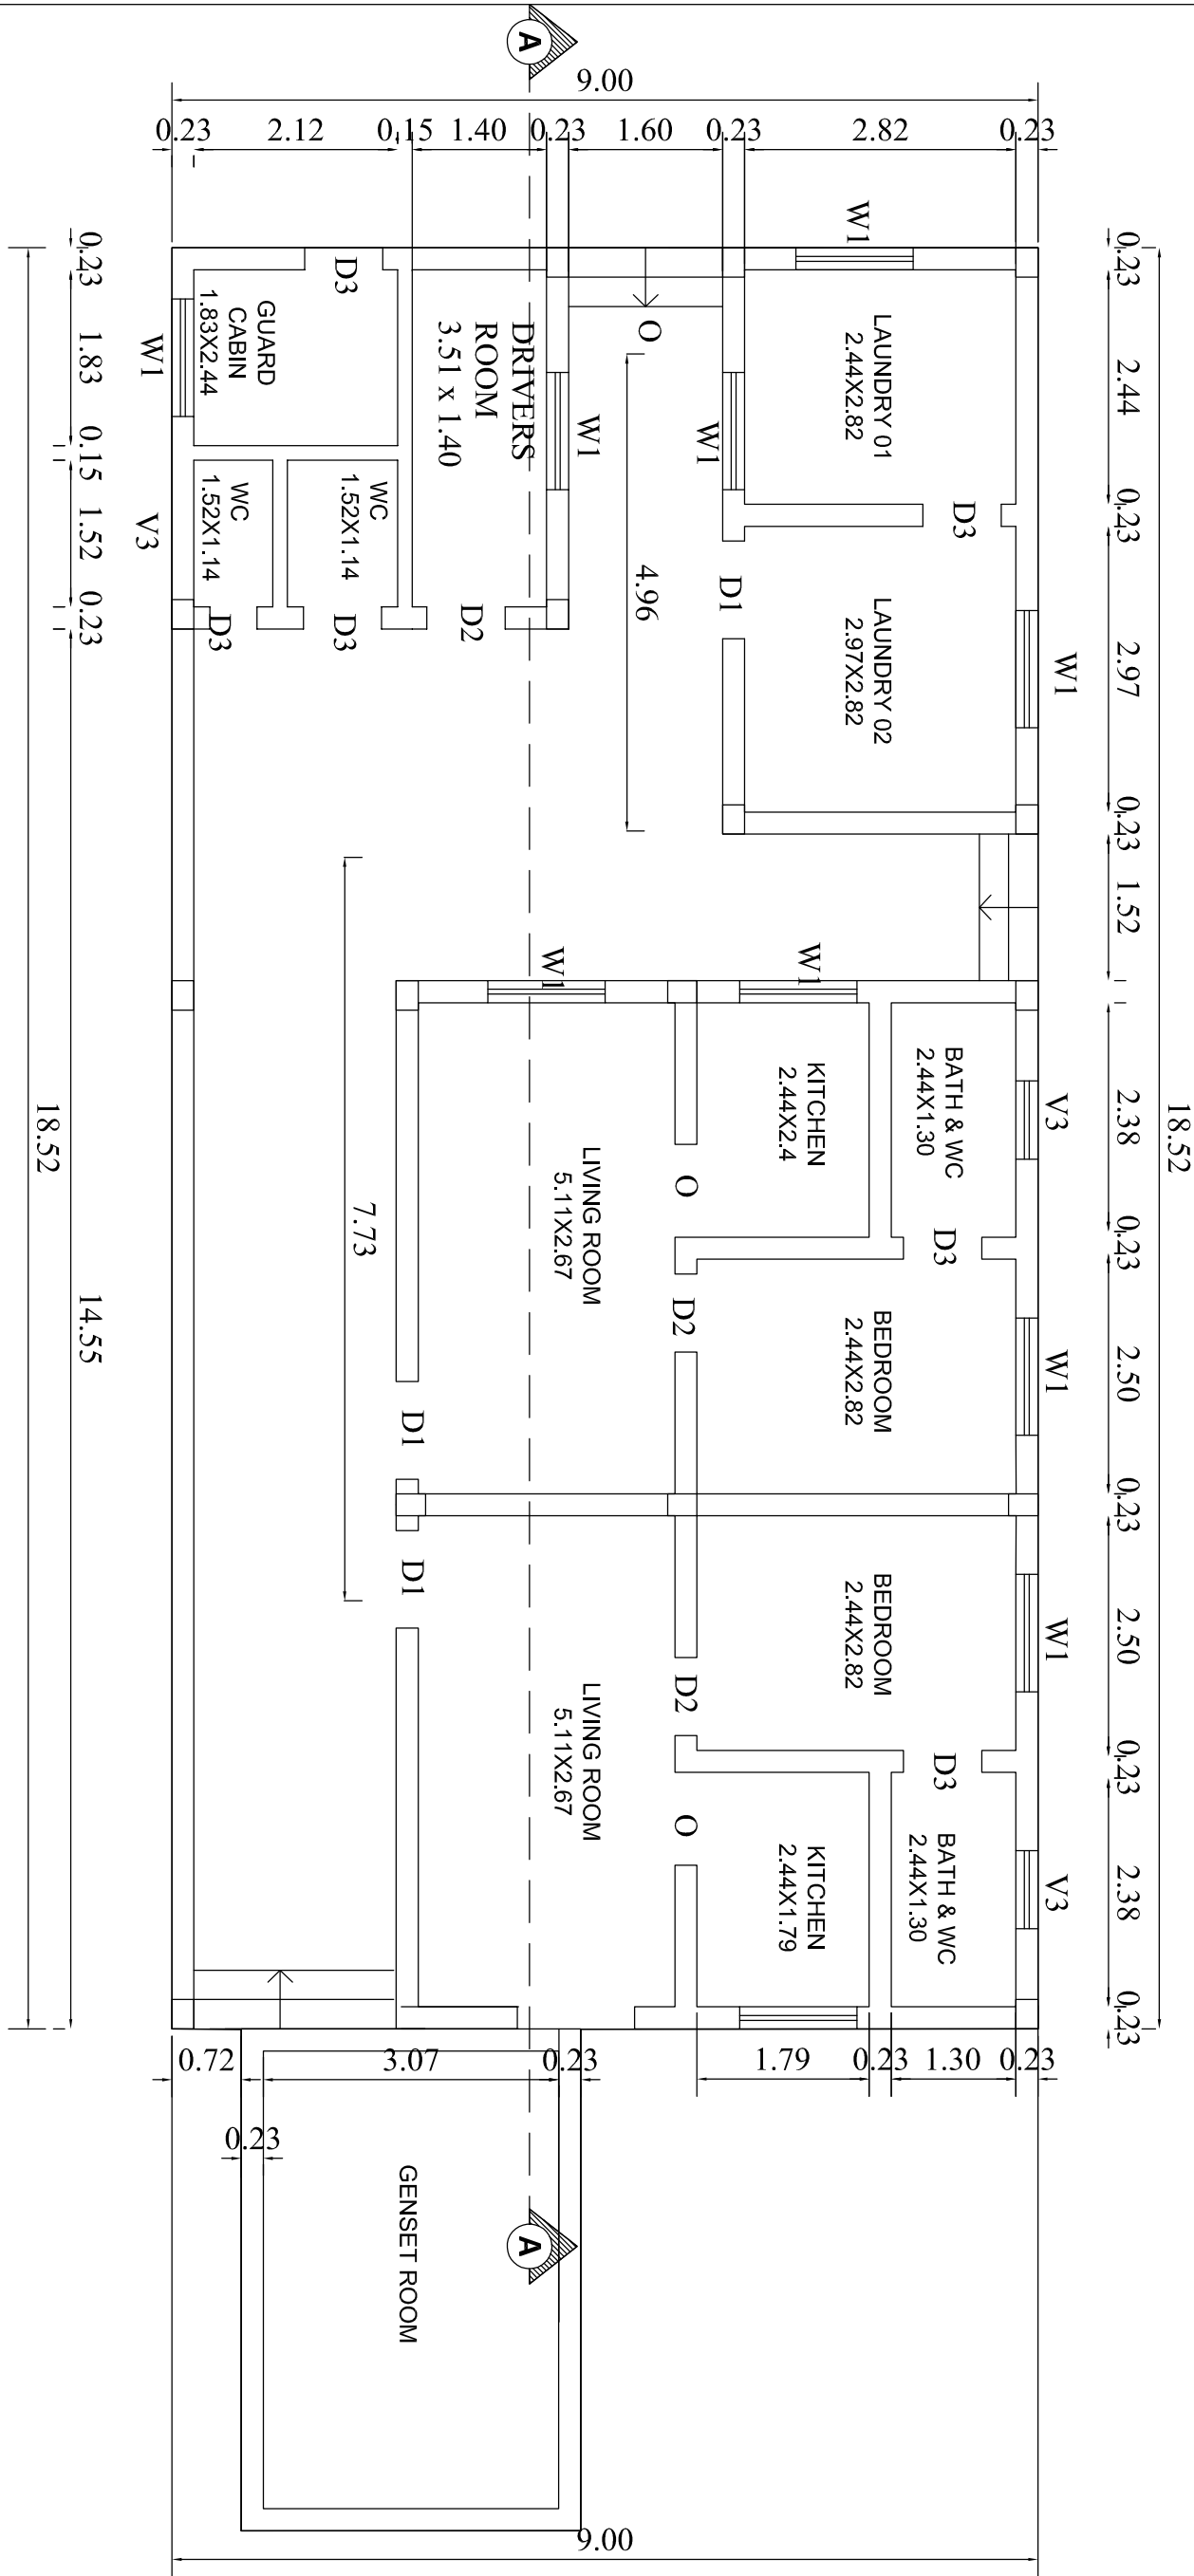
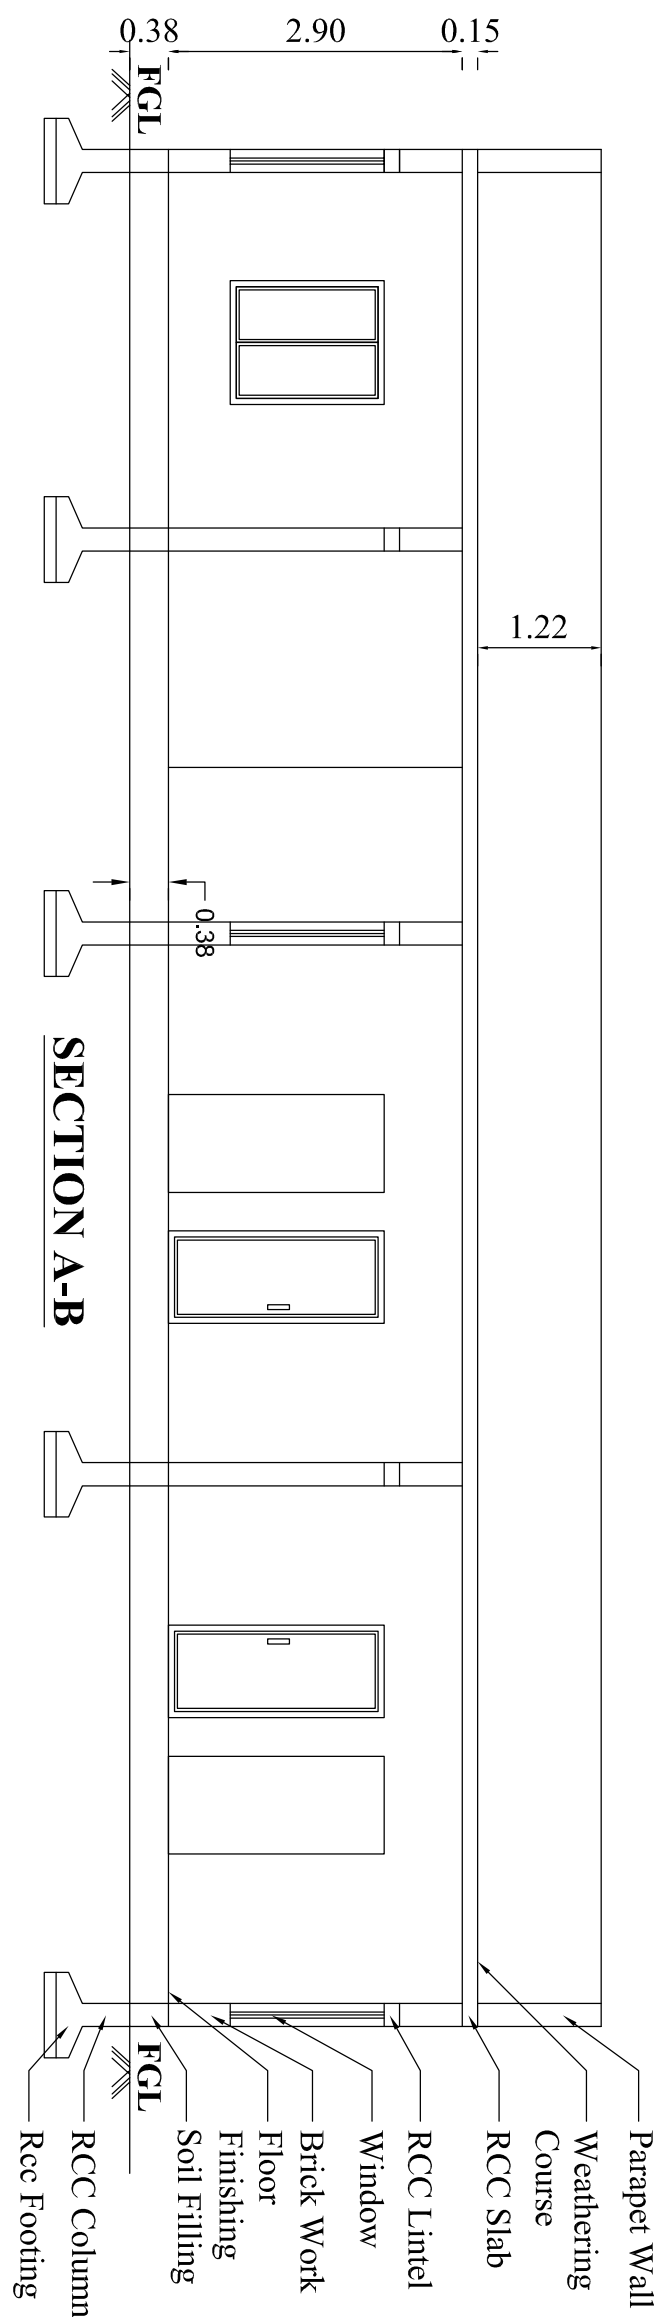


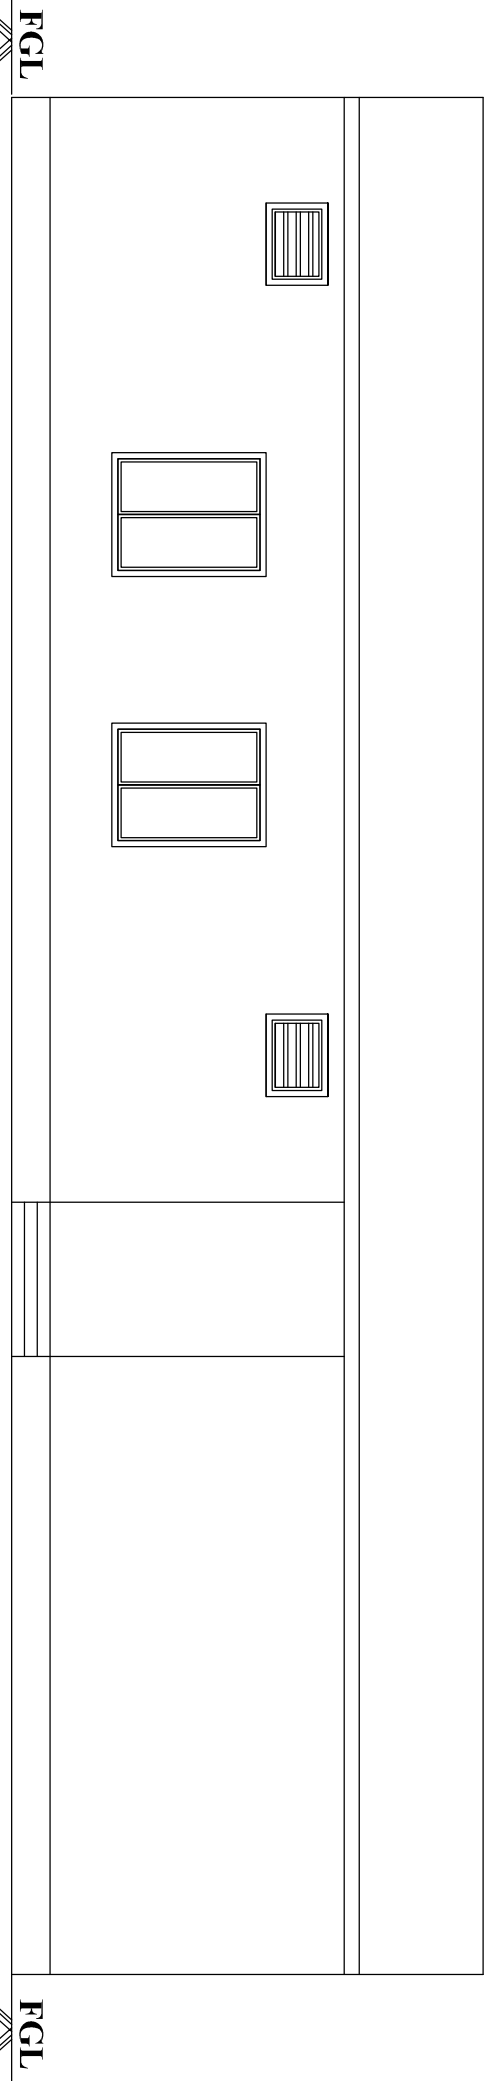

PUMP ROOM BLOCK - 4



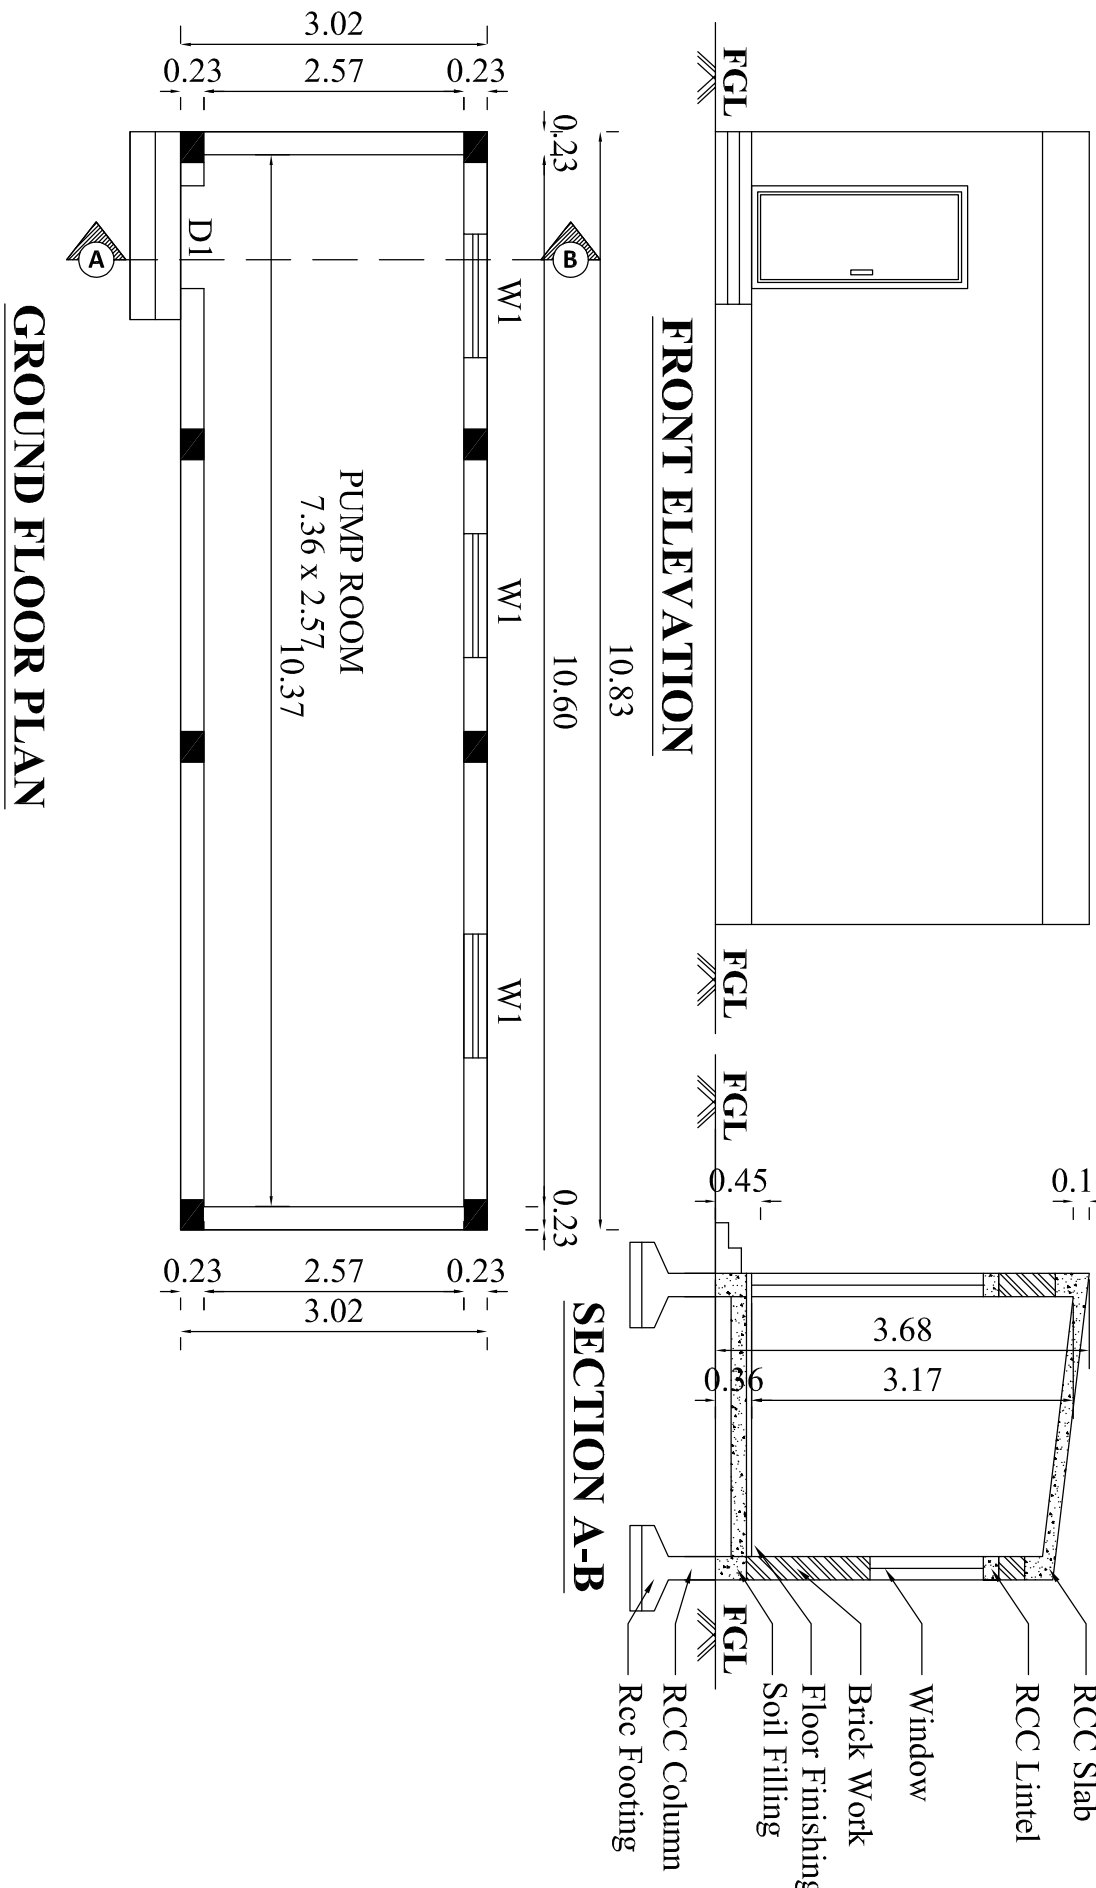


சு.திவ்யா
அளவிர் / உ தவி வரைவாளர்

கோ.பாலமுருகன்
வரைவாளர் நிலை - III

EXISTING APPROVAL DETAILS


உறுப்பினர் செயல் / இணை இயக்குனர்,
கோயம்புத்தூர் உள்ளூர் திட்ட குழுமம்
அவர்களின் நடவடிக்கை கடிதம்
ந.க. எண்: 7611/2021/உ.தி.கு - நாள்: 20.05.2022
திட்ட அனுமதி எண்: 153 (அ-ந)/2022
ஆணையாளர் கோயம்புத்தூர் மாவட்டம். அவர்களின்
கட்டிட அனுமதி எண்: 162/BL/2022/02/050/03270

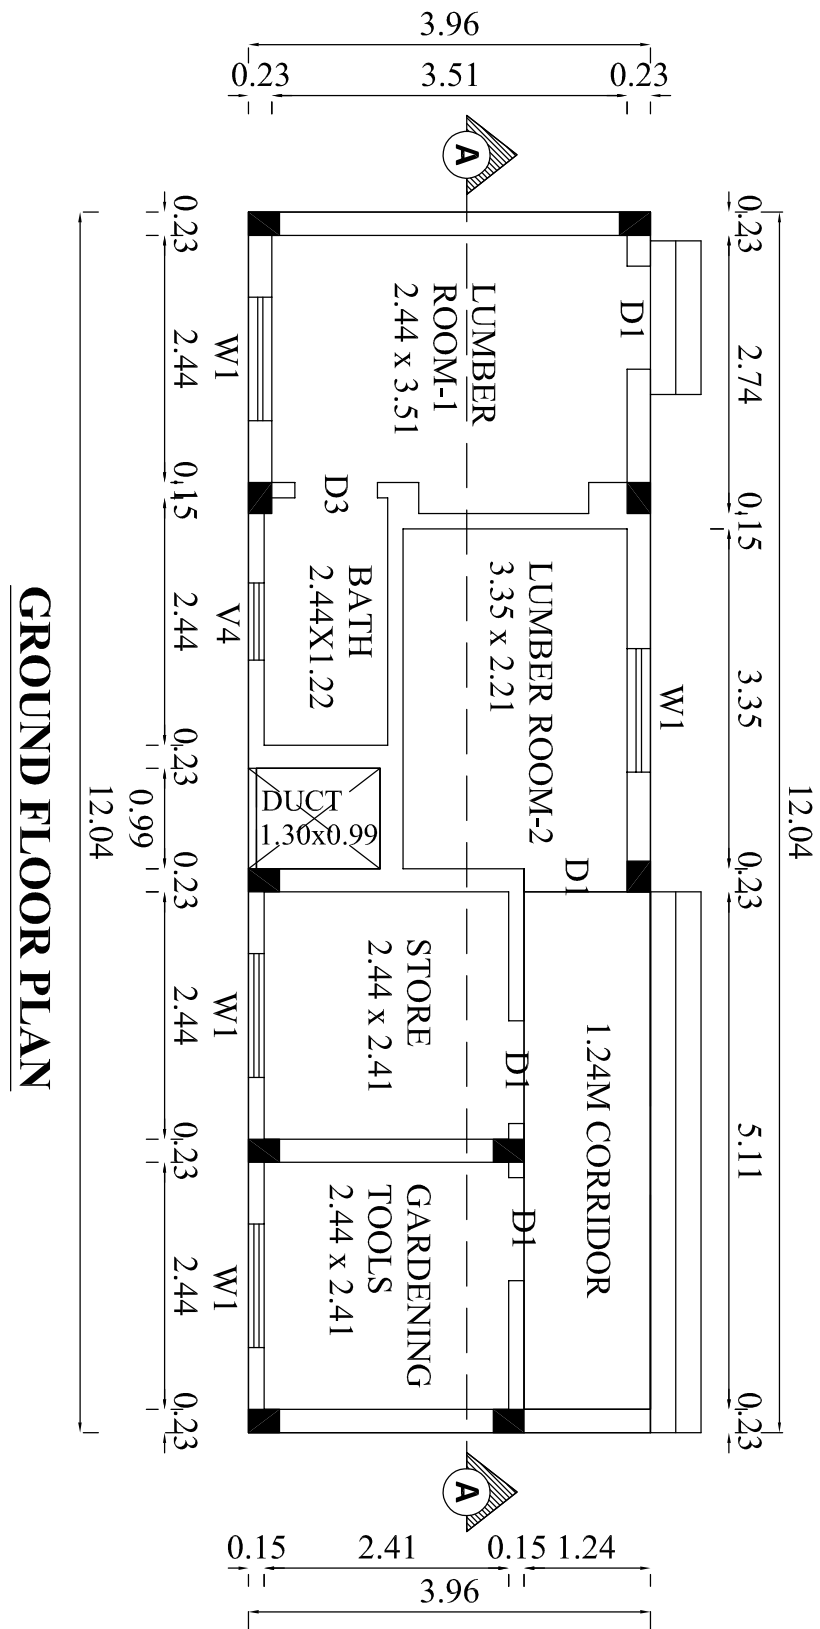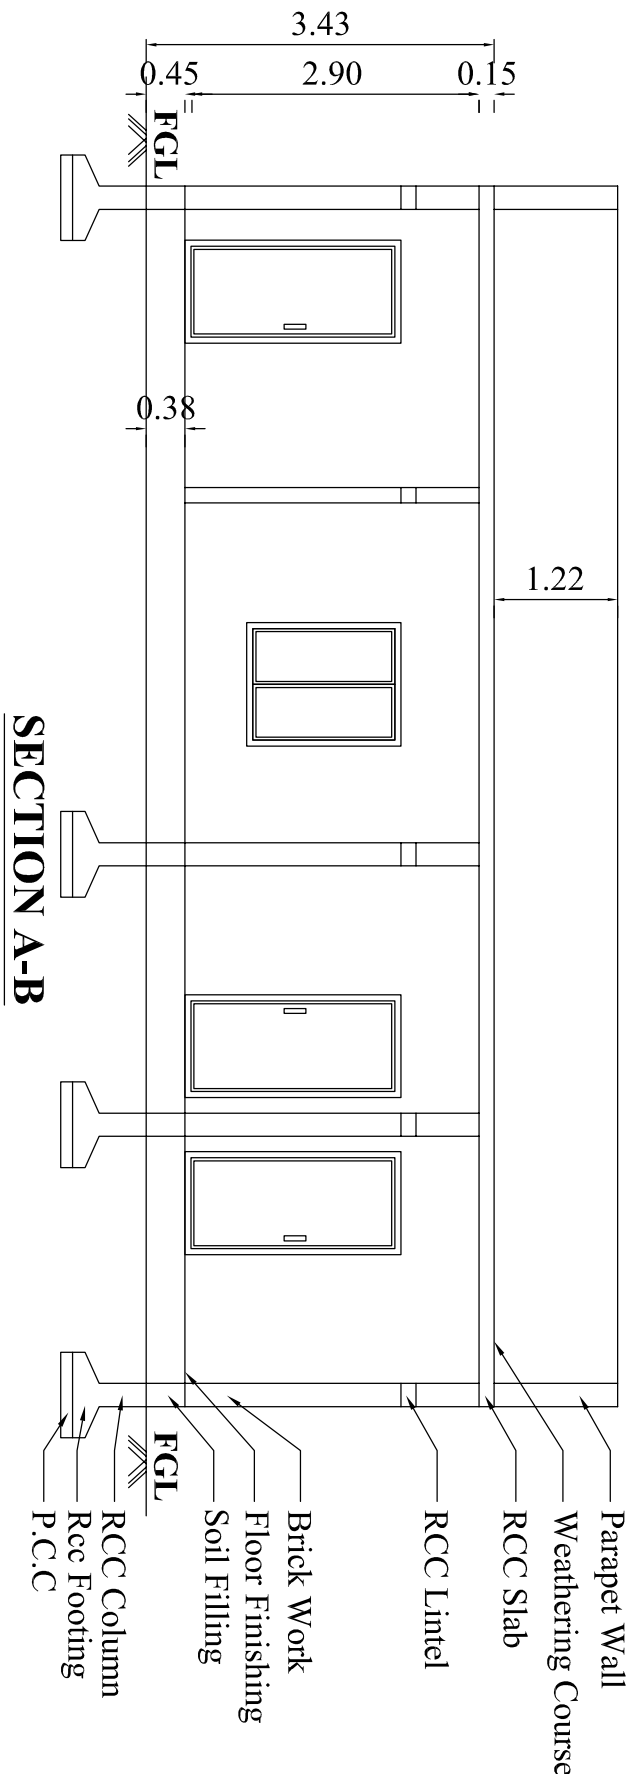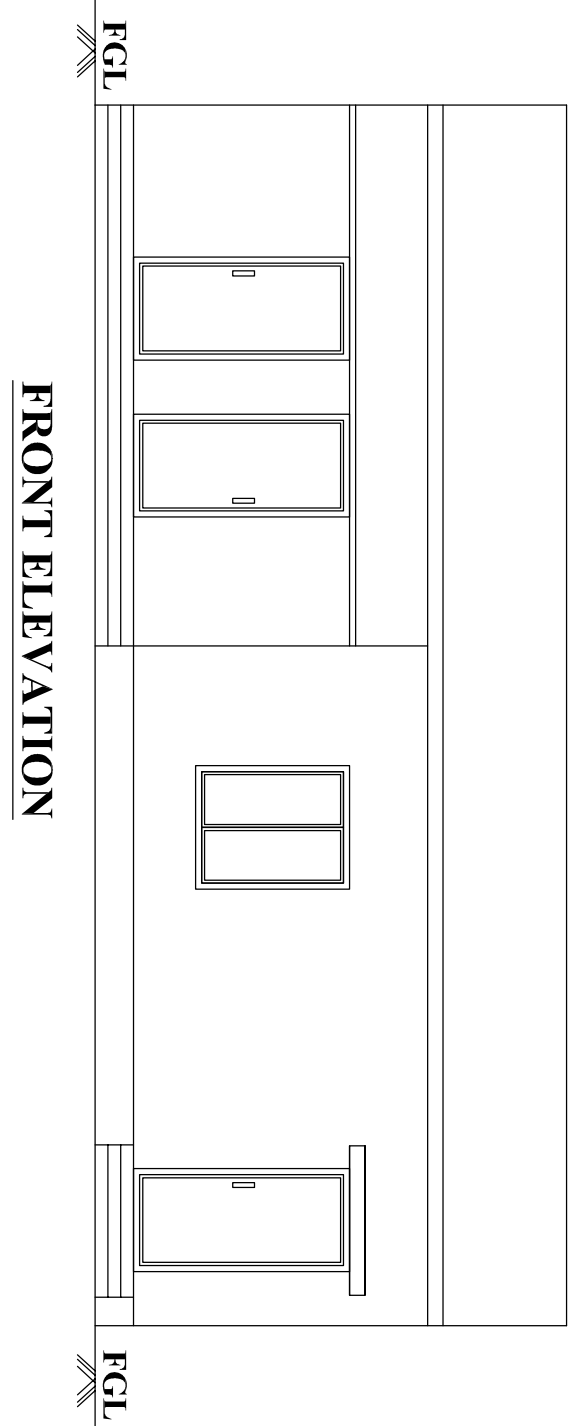

சு.மோகனா
கட்டிட கலை / திட்ட உ தவியாளர்

PLAN SHOWING THE REVISED CONSTRUCTION OF GROUND FLOOR RESIDENTIAL, LUMBER ROOM & PUMP ROOM BUILDING IN WARD NO :28, BLOCK NO: 62, T.S NO: 7/1B, 7/4 & 7/5, (OLD S.F.NO: 550/2 & 8/2) SOWRIPALAYAM VILLAGE, COIMBATORE SOUTH TALUK, COIMBATORE CORPORATION.

SINGANAILLUR DD PLAN NO: 20

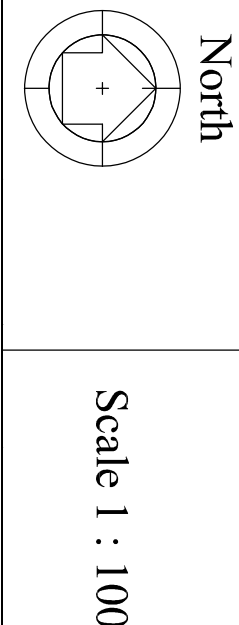

BLOCK - 2

Floor Name	FSI Area (in Sqm)	Non-FSI Area (in Sqm)	Total Area (in Sqm)
GROUND FLOOR	185.09	-	185.09

BLOCK - 3

LUMBER ROOM	46.48	-	46.48
-------------	-------	---	-------

BLOCK - 4

PUMP ROOM	32.74	-	32.74
-----------	-------	---	-------

JOINERY DETAILS

TYPE	DESCRIPTION	SIZE
D1	DOOR 1	1.02 X 2.67
D2	DOOR 2	0.91 X 2.67
D3	DOOR 3	0.81 X 2.67
O	OPEN	0.97 X 2.67
O1	OPEN 1	1.52 X 2.67
W1	WINDOW 1	1.22 X 1.52
V3	VENTILATOR	0.81 X 0.91

இணைப்பாள விவரம் எண்: SWP/BPA/005513/2023

ம.வ/கோ.உ.தி.கு.எண் - 129/2022

(கோயம்புத்தூர் உ.எ.எ. திட்ட குழுமம் கடிதம்)

ந.க. எண்: 7611/2021/உ.தி.கு

நாள்: 20.05.2022ல் வழங்கப்பட்டது.)

திட்ட அனுமதி எண்: 58/2023 (இணைப்பாளர் ஒப்புதல்)

R.N.Krishna Kumar Esq.
CA/2015/73097
LPA/RA/GR/19/03/006
GK ASSOCIATES
No: 603, 100 Feet Road, Gandhipuram
Coimbatore - 641 012, 11111
Ph: 0422 - 4220046, 99442 11111

Architect

1:1:1
Kumar
Prasanna

Applicant