

மாவட்ட நகர் ஊரமைப்பு அலுவலகம்
கோயம்புத்தூர் மாவட்டம்
கூடலூர் நகராட்சி

கோயம்புத்தூர் மாவட்டம், கோயம்புத்தூர் வடக்கு வட்டம், கூடலூர் நகராட்சி மற்றும் கிராமம், க.ச.எண்: 615/3A, நத்தம் புல எண்: 615/12, 627/1A2Y -ல் அமையும் உத்தேச குடியிருப்பு மனைப்பிரிவுக்கான தொழில்நுட்ப ஒப்புதல் வரைபடம்.

அளவு : 1: 500

இணையதள விண்ணப்ப எண் : OJ79WDF3



குறிப்பு :

மனைப்பிரிவின் மொத்தப்பரப்பு : 76.62 சென்ட் (அ) 3155.00 ச.மீ
ஒதுக்கிய மனைகள் : 22

மனைப்பிரிவின் எல்லை

நிலையிலுள்ள சாலை

பொது ஒதுக்கீடுகள்:

உள்ளாட்சிக்கு தானமாக ஒப்படைக்கப்பட்டுள்ளது:

மனைப்பிரிவு சாலை மற்றும் மூலை முடுக்கு பரப்பு : 1037.52 ச.மீ

மனைப்பிரிவு சாலை பரப்பு நீங்கலாக (மனைப்பிரிவு மொத்த பரப்பு - உத்தேச சாலை பரப்பு)
மனைகளின் பரப்பளவு (3155.00 ச.மீ - 540.84 ச.மீ) = 2614.16 ச.மீ.

பூங்காவுக்கு தேவையான பரப்பளவு :

(மனைப்பிரிவின் மொத்த பரப்பு - உத்தேச சாலை பரப்பு) x 10%
(3155.00 ச.மீ - 540.84 ச.மீ) x 10% = 261.42 ச.மீ.

தேவையான பரப்பளவு :

பூங்கா ஒதுக்கீடு அரசாணை எண்:18 ந.நி (ம) கு.வ.துறை நாள் 04.02.2019 -ன் படி TNCDBR-19 - ல் விதி எண்:47(6) - ன் படி OSR -க்கு ஈடாக அரசு வழிகாட்டி மதிப்பு தொகை மனுதாரரால் செலுத்தப்பட்டுள்ளது.

பொது உபயோகம் மற்றும் TANGEDCO - விற்கு தேவையான பரப்பளவு :

(மனைப்பிரிவின் மொத்த பரப்பு - உத்தேச சாலை பரப்பு) x 0.5% (3155.00 ச.மீ - 540.84 ச.மீ) x 0.5% = 13.07 ச.மீ.

உள்ளாட்சிக்கு தானமாக ஒப்படைப்பு செய்யப்பட்டுள்ள பரப்பளவு:

பொது உபயோக ஒதுக்கீடு : 15.42 ச.மீ. (0.59%)

TANGEDCO ஒதுக்கீடு : 15.54 ச.மீ. (0.59%)


மூலை முடுக்கு: 12.0மீ வரை உள்ள சாலைகளுக்கு 1.5மீ x 1.5மீ விடப்படல் வேண்டும்.

நிந்தனைகள்

1. அரசாணை எண்:18 ந.நி(ம)கு.வ.துறை நாள் 04.02.2019 மற்றும் அரசாணை எண்:16 ந.நி(ம)கு.வ.துறை நாள்:31.01.2020 -ன் படி மனைப்பிரிவில் அமையும் சாலைகள் மற்றும் பொது உபயோக ஒதுக்கீடு (ம) TANGEDCO ஒதுக்கீட்டினை உள்ளாட்சிக்கு தானமாக ஒப்படைப்பு செய்யப்பட்டுள்ளது.
2. இம் மனைப்பிரிவிற்கு உள்ளாட்சி இறுதி ஒப்புதல் அளிக்கும் முன் இடத்தினை எந்ததூறையாலும் நில ஆர்ஜித நடவடிக்கை எடுக்கப்படவில்லை என்றும், எந்தத் துறைக்காகவும் நில ஆர்ஜிதப் பட்டியல் மாவட்ட வருவாய் அலுவலருக்கு அனுப்பப்படவில்லை என்றும் உள்ளாட்சியால் உறுதி செய்து கொள்ள வேண்டும்.
3. நில உரிமை குறித்து வழங்கப்பட்ட சான்றுகள் மற்றும் பரிசீலனைக்கு சமர்ப்பிக்கப்பட்ட ஆவணங்கள் சரியானவை அல்ல என அறியப்பட்டால் அல்லது மனைப்பிரிவுக்கு தொழில்நுட்ப ஒப்புதல் வழங்கியதால் பாதிப்பு ஏற்படக்கூடிய சூழ்நிலை ஏற்படும் மனைப்பிரிவுக்கு வழங்கப்பட்ட தொழில்நுட்ப ஒப்புதல் எவ்வித முன்னறிவிப்பின்றி நகர் ஊரமைப்பு துறையால் ரத்து செய்யப்படும்.
4. விற்பனாகுண்டான மனைகளை விற்பனை செய்யும் போது இவ்வாணையின் நகமோடு நகர் ஊரமைப்பு துறையால் ஒப்புதல் அளிக்கப்பட்ட வரைபட நகல் மனை வாய்க்கால்களுக்கு உட்பாயம் வழங்கப்படவேண்டும்.
5. ஒப்புதல் அளிக்கப்பட்ட மனைப்பிரிவு வரைபடத்தை எந்தவித மாற்றம்/விடுதலின்றி மனை உட்பிரிவு நுழைவாயிசில் 120CM X 60CM அளவிலான நிரந்தர தகவல்பலகை மூலம் பொதுமக்கள் பார்வைக்கு நிரந்தரமாக பிரகடிக்கப்பட வேண்டும்.
6. அரசாணை எண்: 181 வீட்டு வசதி (ம) நகர்ப்புற வளர்ச்சி நல4(3)த் துறை நாள்: 09.12.2020-ன் படி உத்தேச மனைப்பிரிவில் சாலைகள், மழைநீர் வடிகால் வசதி, குடிநீர் வசதிகள் (ம) தெருவிளக்குகள் ஆகியவை உள்ளாட்சியின் விருப்பத்திற்கு ஏற்ப அமைக்கப்பட்ட பின்னர் இறுதி ஒப்புதல் வழங்கப்பட வேண்டும்.
7. அரசாணை எண்:141 வீ.வ (ம) ந.வ.து நாள்:16.07.2022-ன் படி நடவடிக்கை மேற்கொள்ளப்பட வேண்டும்.

ம.வ/(கோ.உ.தி.கு) எண்: 32 / 2025 (இணைய வழி ஒப்புதல்)
திட்ட அனுமதி எண்: 38 / 2025

இணை இயக்குநர் / உறுப்பினர் செயலர்(மு.க.பொ),
கோயம்புத்தூர் உள்ளூர் திட்டக் குழுமம்,
கோயம்புத்தூர் மாவட்டம்.

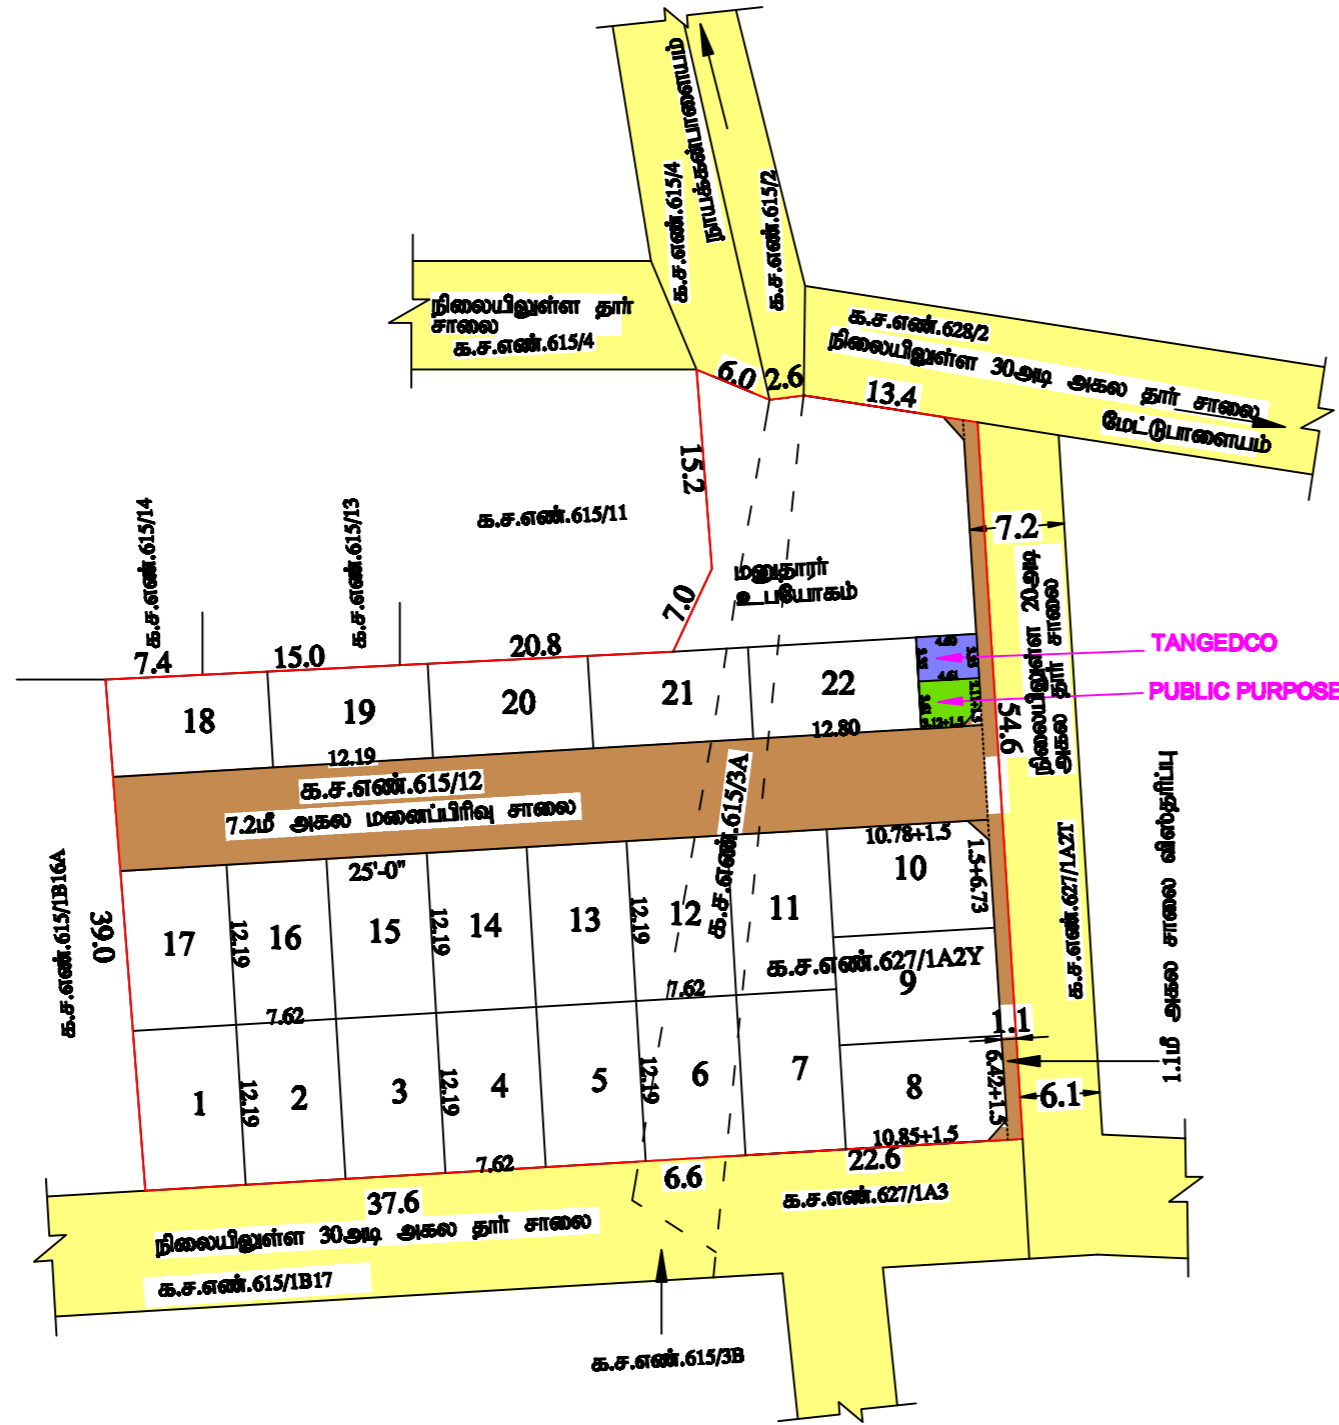

கி.கௌதமி அளவர்/உதவி வரைவாளர்
உபாரதி வரைவாளர் நிலை - III
J.குருபிரசாத் கட்டிடக்கலை / திட்ட உதவியாளர்