


நகர் ஊரமைப்புத்துறை

மாவட்ட நகர் ஊரமைப்பு அலுவலகம் - கடலூர் மாவட்டம்
உத்தேச குடியிருப்பு மனைப்பிரிவிற்கான தொழில் நுட்ப வரைபடம்

மாவட்டம்	-	கடலூர்
வட்டம்	-	விருதாச்சலம்
உள்ளாட்சி	-	விருதாச்சலம் நகராட்சி
வார்டு	-	F
பிளாக்	-	29
கிராமம்	-	பூதாமூர்
ந.அ. எண்	-	3/11
இணையதள விண்ணப்ப எண்	-	JJ11AQN7
அளவு	-	1:400
மனைப்பிரிவு இடத்தின் பரப்பு	-	2.34 ஏக்கர் / 9469.644 ச.மீ / 101930.39 ச.அடி
கோரிய மனைகள்	-	50
ஒதுக்கிய மனைகள்	-	46
குறிப்பு:		
பொது உபயோக ஒதுக்கீடு:		
உள்ளாட்சிக்கு பரப்பு (A)	-	65.36 ச.மீ / 703.52 ச.அடி 0.95%
மின்சார துறை பரப்பு (B)	-	65.36 ச.மீ / 703.52 ச.அடி 0.95%
உத்தேச சாலைகள்	-	2620.82 ச.மீ / 28210.27 ச.அடி
மனைப்பிரிவு எல்லை	-	
நிலையில் உள்ள சாலை	-	
கட்டிட வரம்பு	-	7.20 மீ மற்றும் 9.0மீ சாலைகளுக்கு - 1.50 மீ
முலை முடக்கு	-	7.2மீ முதல் 12.0மீ வரை சாலைகளுக்கு - 1.5மீ x1.5மீ

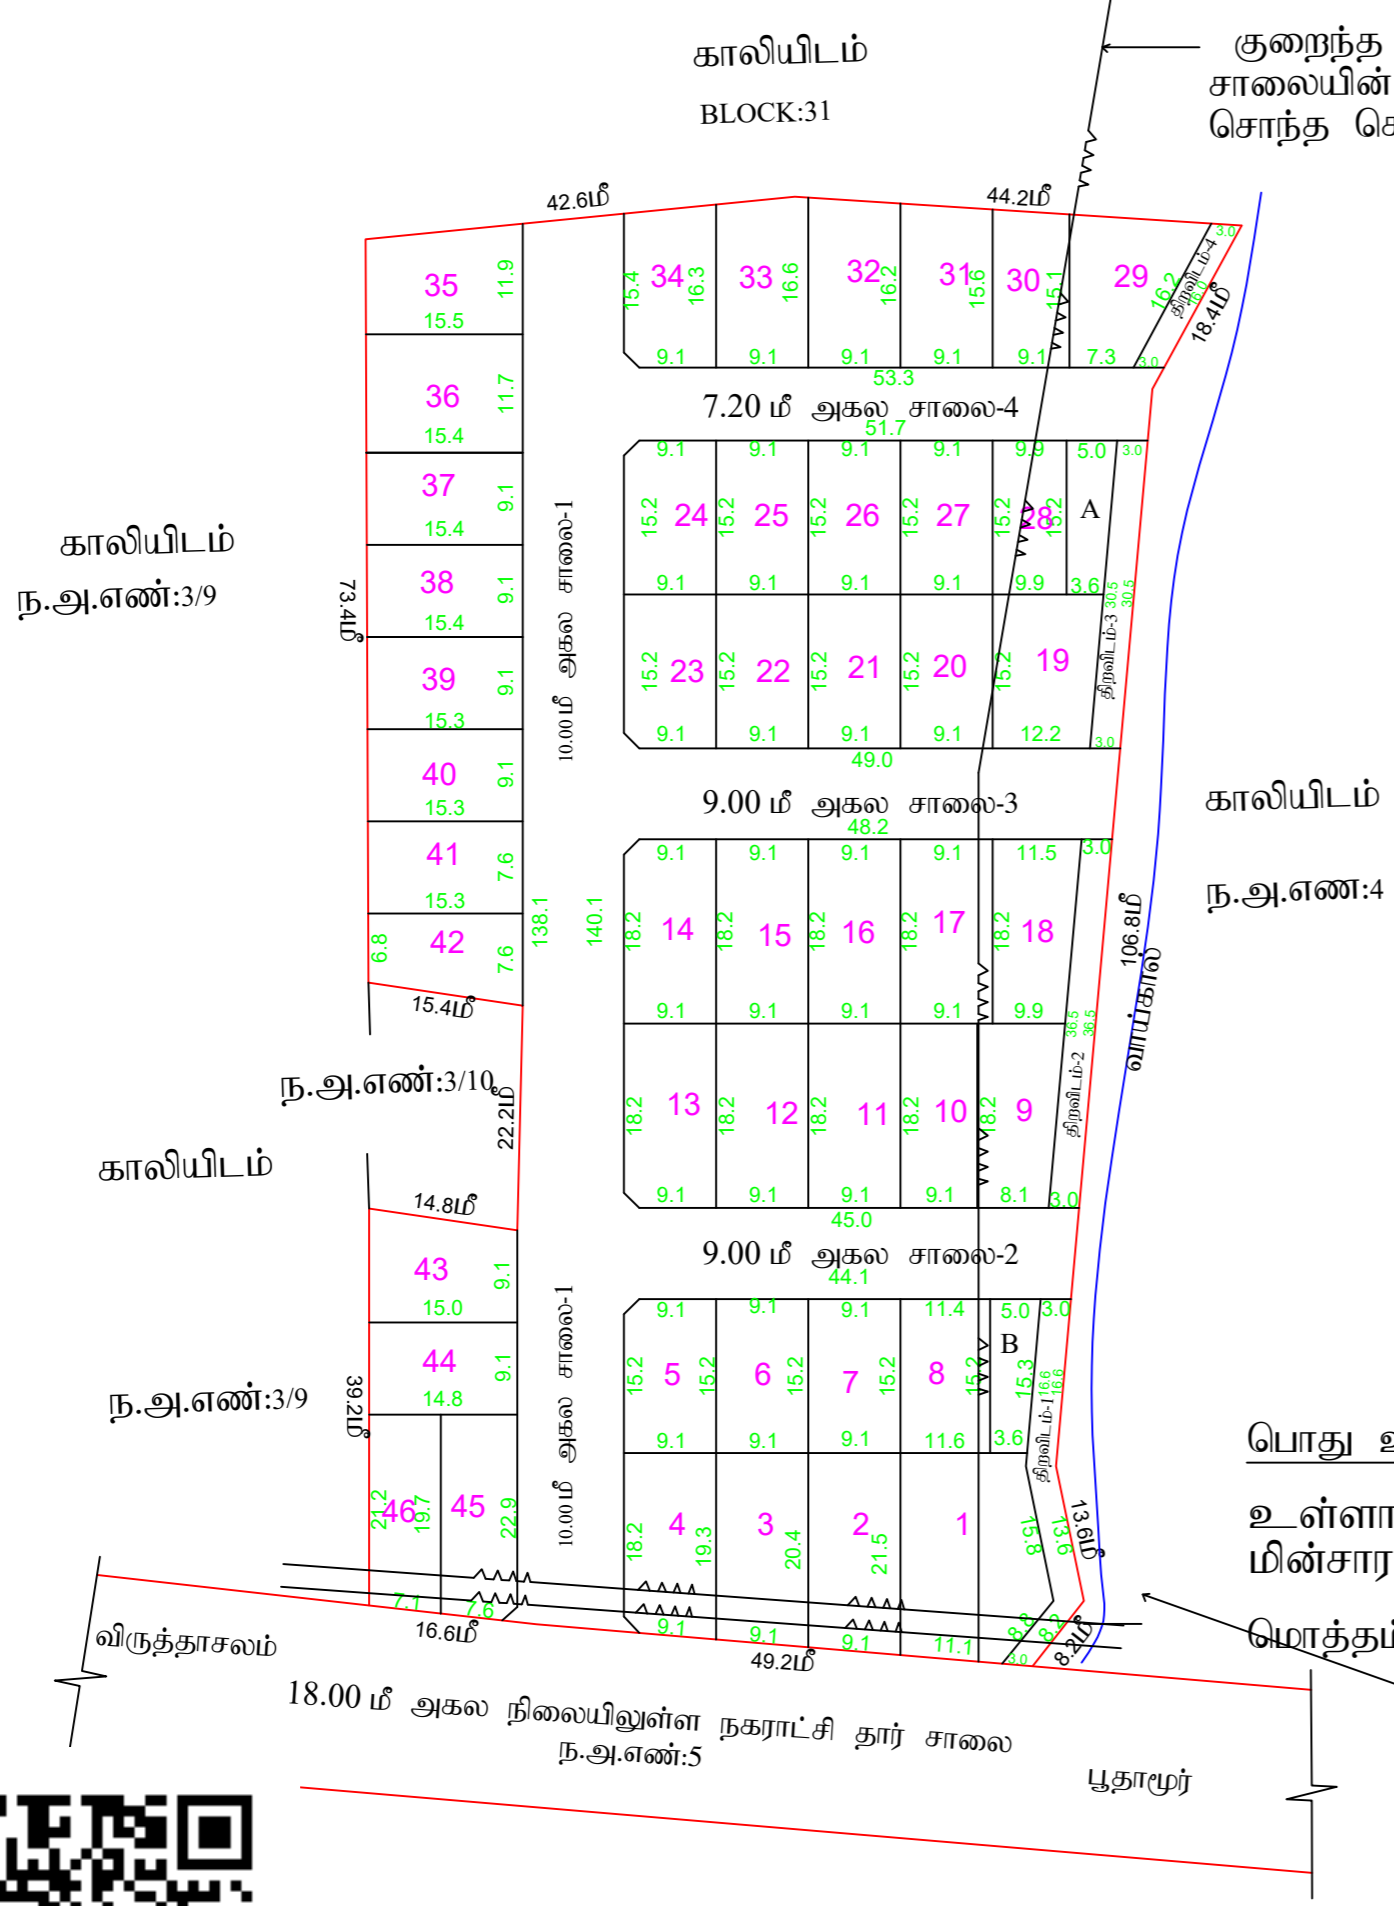

அளவர்:உதவி வரைவாளர்

வரைவாளர் நிலை - III

மேற்பார்வையாளர்

ம.வ/ந.ஊ.உ.இ(க.மா) எண்: 143/2024

உதவி இயக்குனர்
மாவட்ட நகர் ஊரமைப்பு அலுவலகம்
கடலூர் மாவட்டம்.