


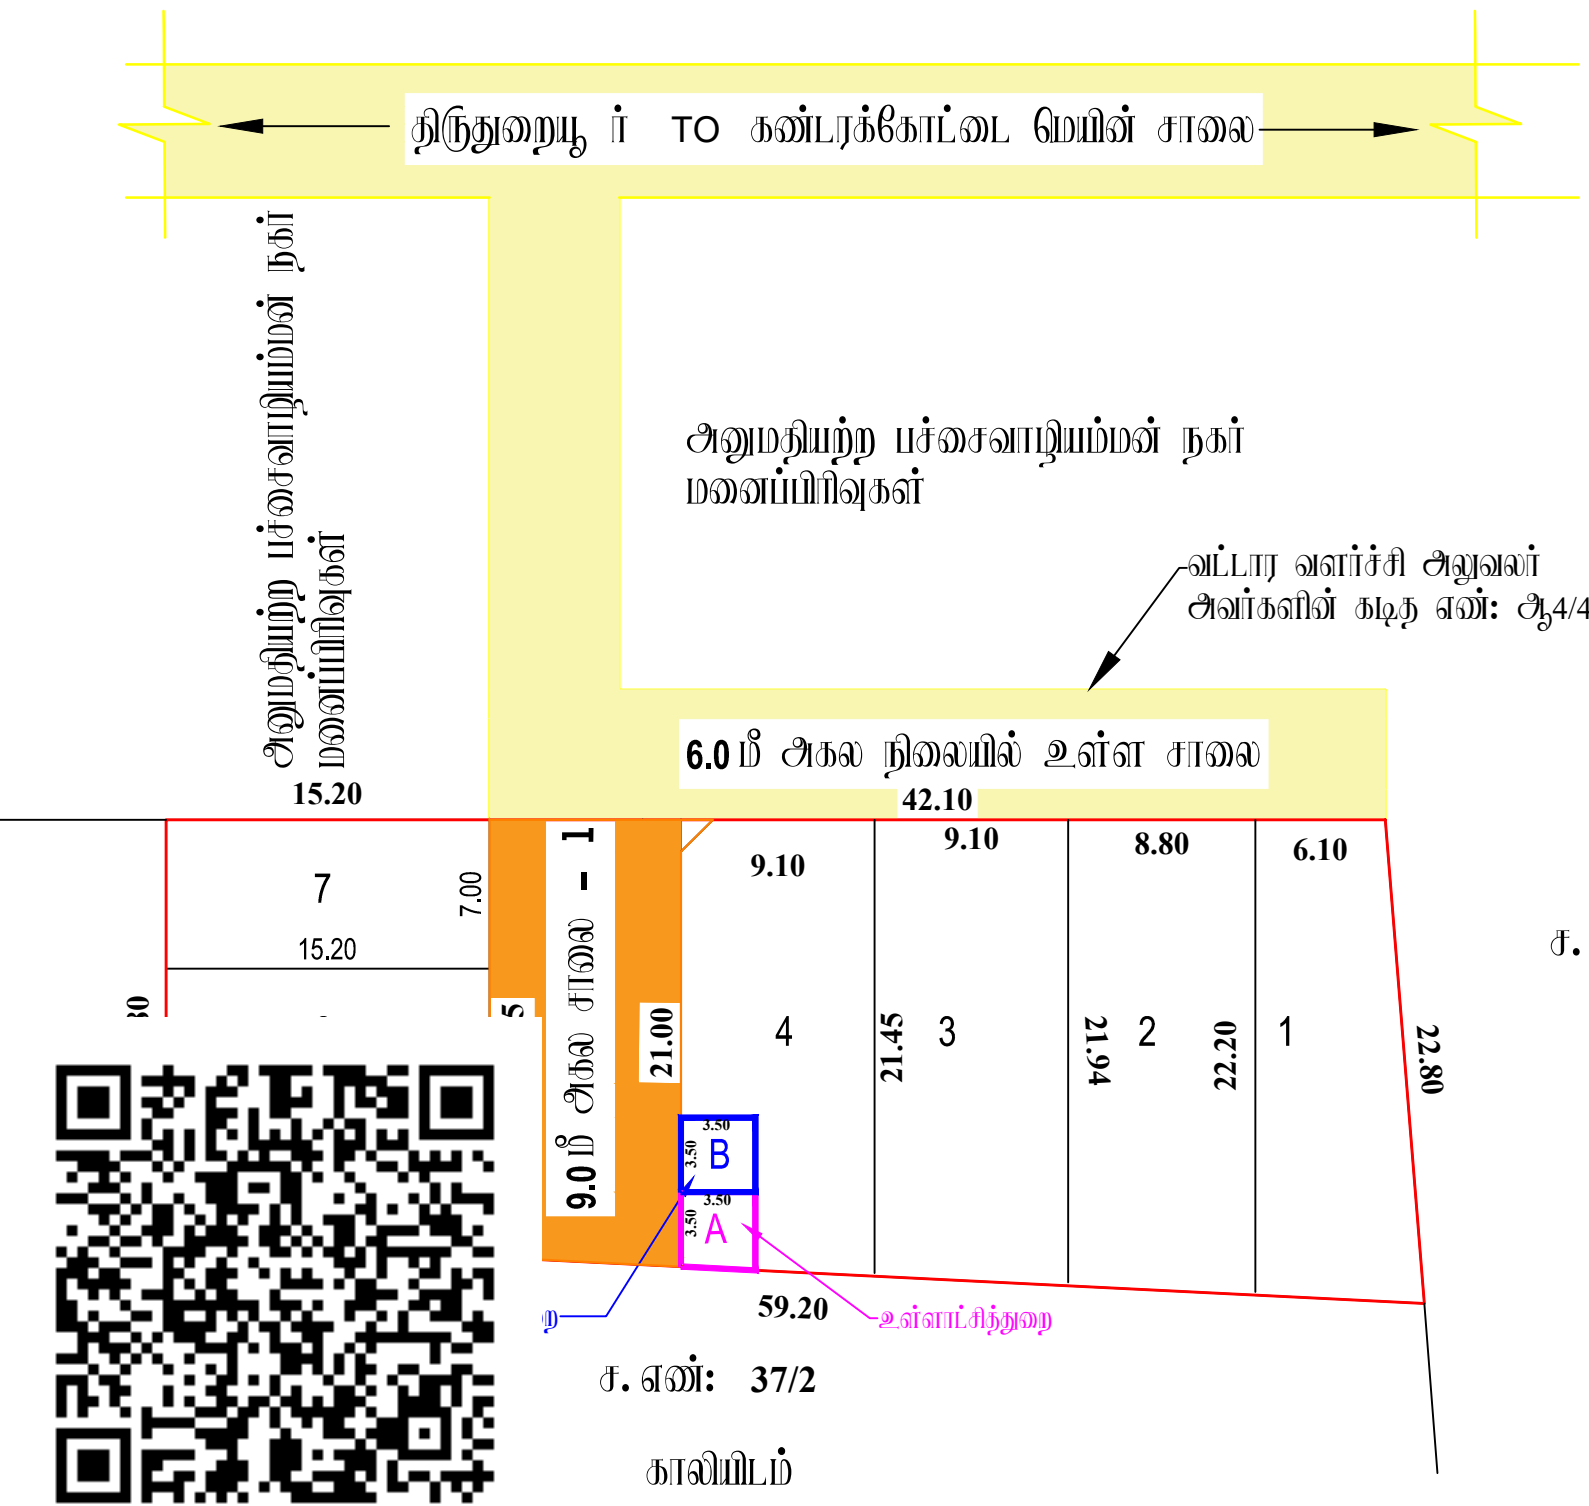

அளவீர் உதவி வரைவாளர்

வரைவாளர் நிலை

மேற்பார்வையாளர் வரைவாளர் நிலை

மாவட்ட நகர் ஊரமைப்பு அலுவலகம் - கடலூர் மாவட்டம்.	
கடலூர் மாவட்டம், பண்டுட்டி வட்டம், அன்னகிராமம் ஊராட்சி ஒன்றியம், திருதுறையுர் கிராமம், சர்வே எண்: 37/22 - ல் அமையும் குடியிருப்பு மனைப்பிரிவுக்கான தோழில் நுட்ப ஒப்புதல் வரைபடம்.	
அளவு: 1 அங்குலம் 33 அடி (1:400) இவையதள விவரம் எண்: SWP/HMUIHK7O/2024/CUDD	
மனைப்பிரிவு இடத்தின் எல்லை - நிலையிலுள்ள சாலை - மனைப்பிரிவு உத்தேச சாலை -	கோரிய மனைகள் : 07 ஓதுக்கிய மனைகள் : 07
மரபளவு விவரம் மனைப்பிரிவின் மொத்த மரபு : 1,223.00 ச. மீ (0.30 ஏக்கர்) சாலை (ம) ருவை மூடக்கு மரபு : 188.10 ச. மீ மூடக்கு மரபு நீங்கலாக மனைப்பிரிவின் மரபு : 1034.90 ச. மீ (குறிப்பு - அனைத்து அளவுகளும் மீட்டரில் குறிப்பிடப்பட்டுள்ளது)	
மோது ஒதுக்கீடு உள்ளாட்சிக்கு தானமாக ஆவன எண்: 210/2025 நாள்: 31/01/2025 - ன் மடி ஒப்படைப்பு செய்யப்பட்டுள்ளது மனைப்பிரிவு சாலைகள் (ம) ருவைமூடக்குகள் : 188.10 ச. மீ உள்ளாட்சி உபயோகம் (A) : 12.25 ச. மீ (1.18 %) மன் வாரியம் (B) : 12.25 ச. மீ (1.18 %) பூங்கா - ஒதுக்கீட்டிற்கான மரபு அரசாணை எண்: 18 ந. நி (ம)-கு. வ. து நாள் : 04.02.2019 விதி-47 (6) மடி மற்றும் நகர்ஊரமைப்பு இயக்குநர் அவர்களின் கற்றுறிக்கை ROC NO- 4367/2019/BA-2 நாள் : 05.02.2020 -இன் மடி கணக்கீடு செய்து பூங்காவிற்கான ஒதுக்கியட வேண்டிய மரபளவுக்கு நிகரான வழிகாட்டு மதிப்பீடுத் தோகையை மனுதரர் சேலுத்திட்டார். கட்டிட வரம்பு அரசாணை எண்: 18 நகராட்சி நிர்வாகம் (ம) குடிநீர் வழங்கல் துறை, நாள்: 04. 02. 2019 TNCD BR -2019 விதிகளின் குறிப்பிடப்பட்டுள்ள PLANNING PARAMETER - ன் மடி நிபந்தனைக்கு உட்பட்டு அமைகின்ற கிறீட்களென்படல் வேண்டும். ருவை மூடக்கு 12.0 மீ அகல சாலை வரை 1.5 மீ x 1.5 மீ விடப்பட வேண்டும்.	
நிபந்தனைகள்: 1. அரசாணை எண்: 18 நகராட்சி நிர்வாகம் (ம) குடிநீர் வழங்கல் துறை (ஆயு-1) நாள்: 04.02.2019 மற்றும் அரசாணை எண்: 16 நகராட்சி நிர்வாகம் (ம) குடிநீர் வழங்கல் துறை நாள்: 31.01.2020 - ன் மடி மனைப்பிரிவு சாலைகள் மற்றும் LOCAL BODY ஒதுக்கீட்டினை உள்ளாட்சிக்கும் மற்றும் TANGEDCO ஒதுக்கீட்டினை TANGEDCO அவ்லது உள்ளாட்சிக்கும் தானமாக ஒப்படைப்பு செய்யப்பட்டுள்ளது. 2. அரசாணை எண்: 181 வீட்டுவசதி (ம) நகர்ப்புற வளர்ச்சித்துறை நாள்: 09.12.2020 - ன் மடி உத்தேச குடியிருப்பு மனைப்பிரிவுக்கு தேவையான தார் சாலை வசதி, மழை நீர்வடிகால் வசதி, கிண்திலை தோட்டி, தேடுவளக்கு வசதி மற்றும் இதர வசதிகள் ஆகிய அடிப்படையிலான வசதி மனுதரரால் அமைக்கப்பட்டு அதனை உள்ளாட்சியால் உறுதிசெய்த மின்வரே இறுதி ஒப்புதல் வழங்கப்பட வேண்டும். 3. இம்மனைப்பிரிவுக்கு உள்ளாட்சி இறுதி ஒப்புதல் அளிக்கும் முன் இடத்தினை எந்தத்துறையையுமில்லாத நில ஆர்ஜித நடவடிக்கை எடுக்கப்படவில்லை என்றும், எந்த துறைக்காகவும் நில ஆர்ஜித பட்டியல் மாவட்ட வருவாய் அலுவலருக்கு அனுப்பப்படவில்லை என்றும் உள்ளாட்சியால் உறுதி செய்து கொள்ள வேண்டும். 4. நில உரிமம் குறித்து வழங்கப்பட்ட சான்றுகள் (ம) மரீசுவனைக்கு சமர்ப்பிக்கப்பட்ட ஆவணங்கள் சரியானவை அல்ல என அறியப்பட்டால் (அ) மனைஉட்பிரிவுக்கு தோழில் நுட்ப ஒப்புதல் வழங்கியதால் மாத்பு ஏற்படக்கூடிய குழந்தை ஏற்படும் மனைப்பிரிவுக்கு வழங்கப்பட்ட தோழில் நுட்ப ஒப்புதல் எவ்வித முன்வழிவிப்பின்றி நகர் ஊரமைப்பு இயக்குநர் அவர்களால் ரத்து செய்யப்படும். 5. விழிபன்குவிடான மனைகளை விழிபன சேய்யம் மோது இவ்வாவணின் நகலோடு கடலூர் மாவட்ட நகர் ஊரமைப்பு அலுவலகம் ஒப்புதல் அளிக்கப்பட்ட வரைய நகல் மனை வான்குமளர்களுக்கு வழங்கப்பட வேண்டும். 6. ஒப்புதல் அளிக்கப்பட்ட மனைப்பிரிவு வரையபடுத்தை மற்றும் எந்தவித மாத்பு விருதலின்று மனைப்பிரிவு நுவலுவணிலில் 12 மீ x 6 மீ அளவிலான நிர்ந்தர தகவல்பகை மூலம் மோதுமக்கள் மரீசுவனக்கு நிர்ந்தரமாக மிரசரிக்கப்பட வேண்டும். 7. நகர் ஊரமைப்புத்துறை சட்டபூர்வமாக தோழில் நுட்ப அனுமதி அளிப்பதன் மூலம் விவ்வையதரரின் மூலம் உள்ள நில உரிமமைய உறுதிபடுத்தவில்லை. தோழில் நுட்ப அனுமதி - திட்ட அனுமதி அளிப்பதற்கு முன்பு விவ்வையத்துடன் சமர்ப்பித்த ஆவணங்களில் (கிரையப்பத்திரம், குத்தகை பத்திரம், பட்டா, தானப்பத்திரம் மோது அதுகர பத்திரம் போலும் பசு) விவ்வையதரர் வளர்ச்சி சேய்ய உரிமை உள்ளதா என்று மட்டுமே சரியார்க்கப்படுகிறது. அதன்மூலம் முத்திட்டமாக விவ்வையதரருக்கு வளர்ச்சி சேய்ய உரிமை உள்ளதா என்று மரீசுவனப்படுகிறது. 8. உத்தேச மனைப்பிரிவு சாலைகள் தார் சாலைகளாக அமைக்கப்பட்ட மின்னர் உத்தேச மனைப்பிரிவு சாலைகளின் தரம் குறித்து யு விசன் மோதுயாளிபடுத்து தகுதிசான்று மோது கொள்ளப்பட வேண்டும்.	
SWP/DTCP/CUD/NO - 13/2025 (இவையதள ஒப்புதல் இவசவு செய்யப்பட்டுள்ளது)	
உதவி இயக்குநர் மாவட்ட நகர் ஊரமைப்பு அலுவலகம் கடலூர் மாவட்டம்	