

ஈரோடு மாவட்டம், கோபிசெட்டிபாளையம் வட்டம், கோபிசெட்டிபாளையம் ஊராட்சி ஒன்றியம் கலிங்கியம் ஊராட்சி மற்றும் "ஆ" கிராமம், ரீ.ச.எண். 411/5 மற்றும் 411/7A1-ல் அமையும் குடியிருப்பு மனைப்பிரிவின்கான தொழில்நுட்ப ஒப்புதல் வரைபடம். (திட்டமில்லா பகுதி)

அளவு : 1அங்குலம் = 66அடி (1:800)

இணையவழி விண்ணப்ப எண்: H64ETO08

குறிப்பு:

மனைப்பிரிவின் மொத்தப் பரப்பு : 1.83 ஏக்கர் (அ) 7420.00 ச.மீ  
ஒதுக்கிய மனைகள் : 39

மனைப்பிரிவின் எல்லை  
நிலையிலுள்ள சாலை  
உத்தேச மனைப்பிரிவின் சாலை

பொது ஒதுக்கீடு

உள்ளாட்சிக்கு தானமாக ஒப்படைக்கப்பட்டவை:

மனைப்பிரிவின் சாலையின் பரப்பு : 2149.56 ச.மீ

புங்கா : (மனைப்பிரிவின் பரப்பு - மனைப்பிரிவின் சாலைகளின் பரப்பு) x 10%  
: (7420.00 - 2149.56) x 10% = 527.04 ச.மீ

புங்கா பரப்பு : 527.04 ச.மீ (மனுதாரரால் அரசு வழிகாட்டி மதிப்பீட்டின் படி தொகை செலுத்தப்பட்டுள்ளது)

பொது உபயோகம் (A) : 92.96 ச.மீ (1.76%)  
(சாலைகள், பொது உபயோகம் (A) பரப்பு தான ஆவண எண்: 3442/2022, நாள்: 22.12.2022) ஒப்படைப்பு செய்யப்பட்டுள்ளது

தமிழ்நாடு மின் உற்பத்தி மற்றும் மின் பகிர்மான கழகத்திற்கு தானமாக ஒப்படைக்கப்பட்டவை:

பொது உபயோகம் (B) : 30.45 ச.மீ (0.57%)  
(TANGEDCO- பரப்பு தான ஆவண எண்: 3443/2022, நாள்: 22.12.2022) ஒப்படைப்பு செய்யப்பட்டுள்ளது

கட்டிட வரம்பு:

9.0மீ வரை அகலம் கொண்ட சாலைகளுக்கு 1.50 மீ விடப்படல் வேண்டும்  
9.0மீ க்கு மேல் 18.0மீ வரை அகலம் உள்ள சாலைகளுக்கு 3.0மீ விடப்படல் வேண்டும்.  
முலை முடக்கு :  
12.0மீ வரை அகலம் உள்ள சாலைகளுக்கு 1.5மீx1.5மீ விடப்படல் வேண்டும்

நிபந்தனைகள்:

- அரசாணை எண்-18 ந.நி மற்றும் கு.ந.வ துறை நாள் 04.02.2019 (ம) அரசாணை எண்-16 ந.நி மற்றும் கு.ந.வ துறை நாள் 31.01.2020-ன் படி மனைப்பிரிவு சாலை மற்றும் 0.5% புரீ உள்ளாட்சிக்கும், 0.5% புரீ உள்ளாட்சிக்கு (அ) TANGEDCO-க்கும் தானமாக பெற நடவடிக்கை மேற்கொள்ளப்பட வேண்டும்.
- அரசாணை எண்-181 வி.வ (மு) ந.வ.து நாள் 09.12.2020-ல் தெரிவித்துள்ளவாறு சாலைகள், மனுவர் வழக்கு வசதி மேல்நிலை நிறுத்தக் தொட்டியுடன் கூடிய குழி வசதிகள் (ம) தெருவின்குள்கள் ஆகியவை உள்ளாட்சியின் விருப்பத்திற்கு ஏற்ப அமைக்கப்பட்ட பின்னர் இறுதி ஒப்புதல் வழங்கப்பட வேண்டும்.
- அரசாணை எண்-141 வி.வ.ச.நி மற்றும் நகர்ப்புற வளர்ச்சித்துறை நாள்: 16.07.2022-ன் படி நடவடிக்கை மேற்கொள்ளப்பட வேண்டும்.
- இம்மனைப்பிரிவின்கு உள்பகுதி இறுதி ஒப்புதல் அளிக்கப்படும் இடத்தினை எந்தத்துறையாலும் நல்ல அரங்கு நடவடிக்கை மேற்கொள்ளப்படவில்லை என்றும், எந்த துறைக்காகவும் நல்ல அரங்கு நடவடிக்கை மேற்கொள்ளப்படவில்லை என்றும், எந்த துறைக்காகவும் நல்ல அரங்கு நடவடிக்கை மேற்கொள்ளப்படவில்லை என்றும், உள்ளாட்சி தலைவர் அவர்கள் உறுதி செய்து கொள்ள வேண்டும்.
- நில உரிமம் குறித்து வழங்கப்பட்ட சான்றுகள் மற்றும் பரிசீலனைக்கு சமர்ப்பிக்கப்பட்ட ஆவணங்கள் சரியானவையல்ல என்று அறியப்பட்டாலோ அல்லது மனைப்பிரிவுக்கு தொழில்நுட்ப ஒப்புதல் வழங்கப்படல் பரம்பு ஏற்படக்கூடிய ஏற்பட்டாலோ அல்லது மனைப்பிரிவுக்கு வழங்கப்பட்ட தொழில்நுட்ப ஒப்புதல் எவ்வித முன்னறிவிட்டும் இன்றி நகர் ஊரமைப்பு இயக்குநர் சென்னை அவர்களால் ரத்து செய்யப்படும்.
- நகர் ஊரமைப்பு துறை சட்டப்படிவமாக தொழில்நுட்ப அனுமதி அளிப்பதின் மூலம் விண்ணப்பதாரரின் பெரில் உள்ள நில உரிமையை உறுதிப்படுத்தவில்லை தொழில்நுட்ப அனுமதி அளிப்பதற்கு முன்பு விண்ணப்பதாரரின் விண்ணப்பத்தை சமர்ப்பித்த ஆவணங்களில் (கிரையப்பட்டதும்) குத்தகை பத்திரம், பட்டா, தானப்பத்திரம், பொது அத்தர பத்திரம், மேலும் பல) விண்ணப்பதாரர் வளர்ச்சி செய்ய உரிமையுள்ளதா என்று மட்டுமே சரிபார்க்கப்படுகிறது. அதன் மூலம் முற்கட்டமாக விண்ணப்பதாரருக்கு வளர்ச்சி செய்ய உரிமை உள்ளதா என்று பார்க்கப்படுகிறது.
- விற்பனைக்குண்டான மனைகளை விற்பனை செய்யும் பொது இவ்வரைபட நகலோடு நகர் ஊரமைப்பு துறையில் ஒப்புதல் அளிக்கப்பட்ட ஆணையின் நகல் மனை வாங்குபவர்களுக்கு கட்டாயம் வழங்கப்பட வேண்டும்.
- ஒப்புதல் அளிக்கப்பட்ட மனைப்பிரிவு வரைபடத்தை எந்த வித மாற்றம் விடுதலின்றி மனைப்பிரிவு நிரந்தரமாக பிரசுரிக்கப்பட வேண்டும்.
- மனைப்பிரிவினை சுற்றி மனுதாரரால் சுற்றுச்சுவர் (compound wall) அமைக்கப்பட்டிருப்பின் அதனை அசுற்றி அருகிலிருக்கும் இடத்திற்கு இணைப்பு பாதை அமையும் வகையில் சுற்றுச்சுவர் இடித்து அடர்ப்படுத்தப்பட வேண்டும்.
- பிரஸ்தாப மனைப்பிரிவுக்கு இவ்வலுவலகத்தால் தொழில்நுட்ப ஒப்புதல் மட்டுமே வழங்கப்படுகிறது மனுதாரரின் நில உரிமத்தினை உறுதி செய்த பின்னரே உள்ளாட்சியால் இறுதி ஒப்புதல் வழங்கப்பட வேண்டும்.
- பிரஸ்தாப மனைப்பிரிவு அமையும் இடம் குறித்து நீதிமன்ற வழக்கு ஏதாவும் நிலுவையில் உள்ளது அறியப்படும் இவ்வுத்திரவு செல்லத்தக்கதல்ல.
- மனைப்பிரிவின் ஊடே செல்லும் குறைந்த அழுத்த மின்கம்பிப் பாதையினை மனுதாரர் தனது சொந்த செலவில் மாற்றி அமைக்கப்பட்ட பின்னரே உள்ளாட்சியால் இறுதி ஒப்புதல் வழங்கப்படல் வேண்டும்.
- புல வரைபடத்தில் உள்ளவாறு பட்டா வாய்க்கால் நிலைநிறுத்தப்பட வேண்டும்.

SWP/DTCP/ERODE/LAYOUT APPROVAL No: 259/2023

நகர் ஊரமைப்பு துறை இயக்குநர்(பொ),  
மாவட்ட நகர் ஊரமைப்பு அலுவலகம்,  
ஈரோடு மாவட்டம்.

ரீ.ச.எண் - 370

ரீ.ச.எண் - 411/6

ரீ.ச.எண் - 371


மின் பகிர்மானத்திற்கு (B)  
புல வரைபடத்தில் உள்ளவாறு  
பட்டா வாய்க்கால் நிலை  
நிறுத்தப்பட வேண்டும்.  
3-மீ கட்டிடம் தடை  
செய்யப்பட்ட பகுதி

குறைந்த அழுத்த மின் கம்பி  
பாதையினை உத்தேச சாலைக்கு  
ஏற்றவாறு மனுதாரர் தனது சொந்த  
செலவில் மாற்றியமைக்கப்பட வேண்டும்.

ரீ.ச.எண் - 411/4

பொது உபயோகம்(A)

ரீ.ச.எண் - 411/7B

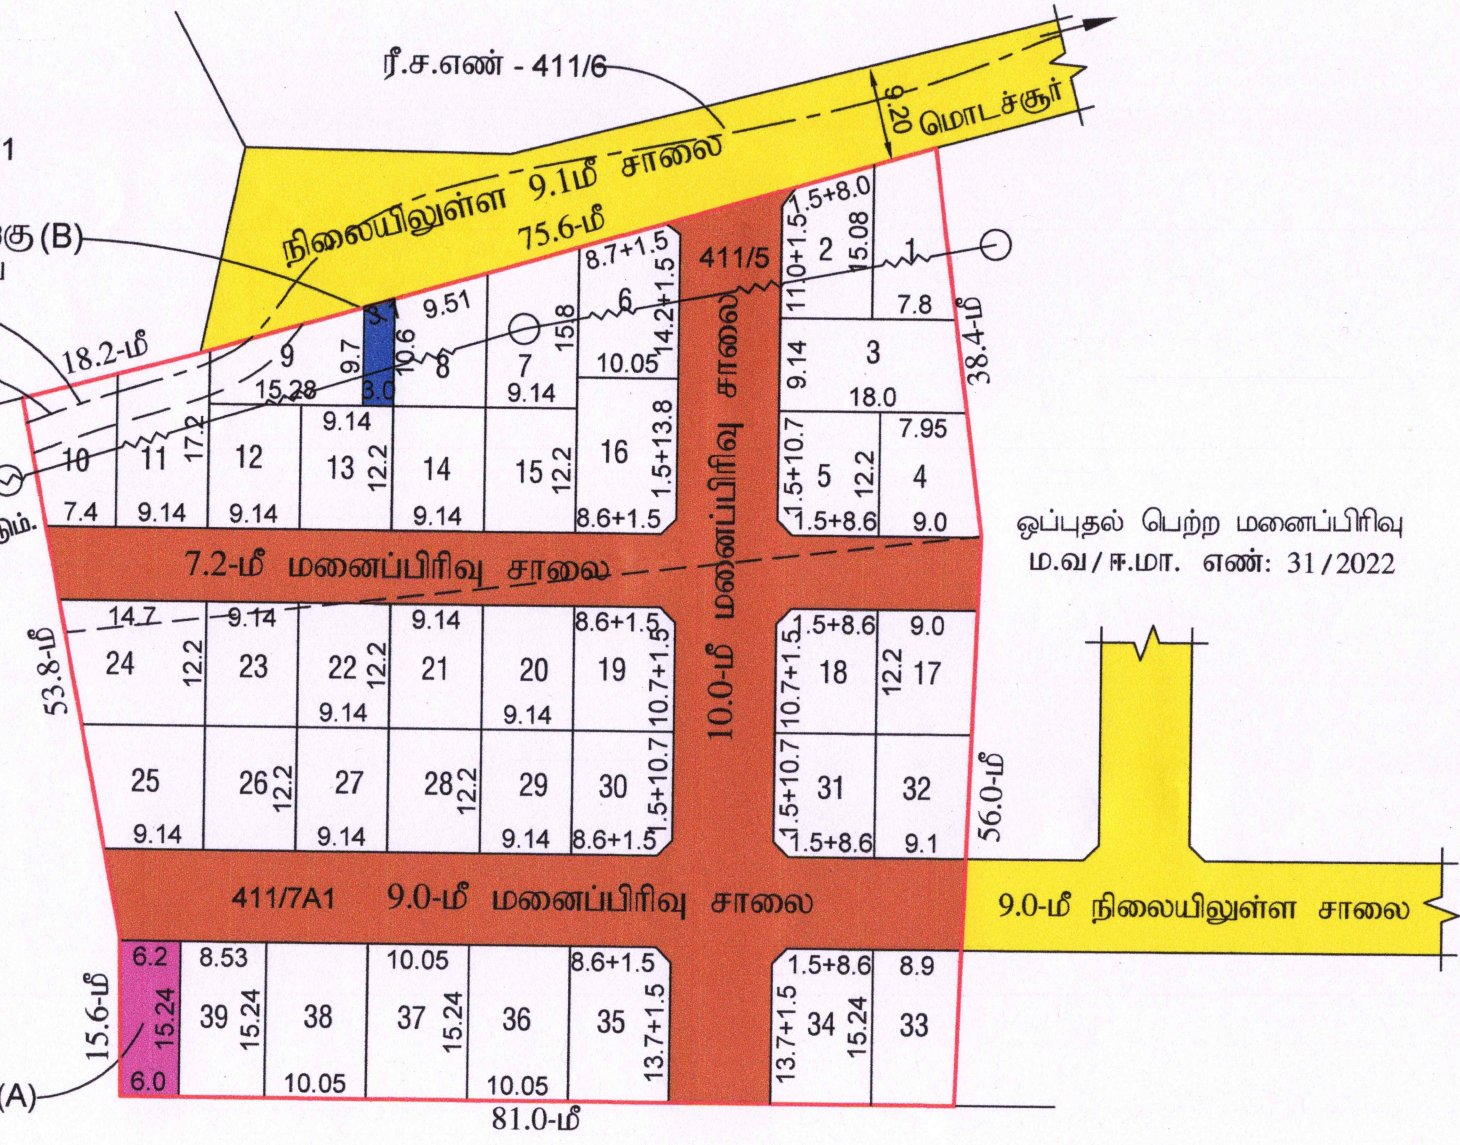

ஒப்புதல் பெற்ற மனைப்பிரிவு  
ம.வ/ஈ.மா. எண்: 31/2022

அளவர்/ உதவி வரைவாளர்	<i>[Signature]</i>
வரைவாளர் நிலை - III	<i>[Signature]</i>
மேற்பார்வையாளர்/ வரைவாளர் நிலை - II	<i>[Signature]</i>