

மனைப்பிரிவு வரைபடம்:

மாவட்டம்		செங்கல்பட்டு
வட்டம்		செங்கல்பட்டு
கிராமம்		கொளத்தூர்
நில அளவை எண்கள்		312/2A,2B- இல் அமையும் குடியிருப்பு மனைப்பிரிவுக்கான ஒப்புதல் வரைபடம்
அளவு		1 : 500
குறிப்பு		திட்டமில்லாத பகுதி
இணையுள்ள SWP கோப்பு எண்		WCCQZQFV
மனைப்பிரிவு இடத்தின் பரப்பு		4694.35ச.மீ (அ) 1.16ஏக்கர்
கோரிய மனைகள்		30
ஒதுக்கிய மனைகள்		30

மனைப்பிரிவு இடத்தின் எல்லை		
நிலையிலுள்ள சாலை		

உள்ளாட்சிக் தானமாக ஆவண எண்.18721/2023 நாள் 16.12.2023 இல் ஒப்படைக்கப்பட்டுள்ளது.

தமிழ்நாடு மின் உற்பத்தி (ம) பகிர்மான கழகம்				
ஆணையத்திற்கு ஒப்படைக்கப்பட வேண்டியவை	...	24.50ச.மீ	(0.70%)	
பொது உபயோகம்		24.50ச.மீ	(0.70%)	

உத்தேச மனைப்பிரிவு சாலைகள் பரப்பு 1200.00௪.மீ

	<u>மூலைமுடக்கு</u>	<u>கட்டிட வரம்பு</u>
7.2மீ முதல் 10.0மீ வரை அகல சாலைக்கு	1.5மீ X 1.5மீ	1.5மீ

பூங்கா இடத்திற்கு பதிலாக வழிகாட்டு மதிப்பின்படி கட்டணம் பெறப்பட்டுள்ளது.

நிபந்தனைகள்:

- [illegible]


சிறப்பு நிபந்தனை:

[illegible]

ம.வ./ ந.உள.உ.இ.(செ.மா.)எண்:86/ 2024



உதவி இயக்குநர்
மாவட்ட நகர் ஊரமைப்பு அலுவலகம்
செங்கல்பட்டு மாவட்டம்,
செங்கல்பட்டு-1.

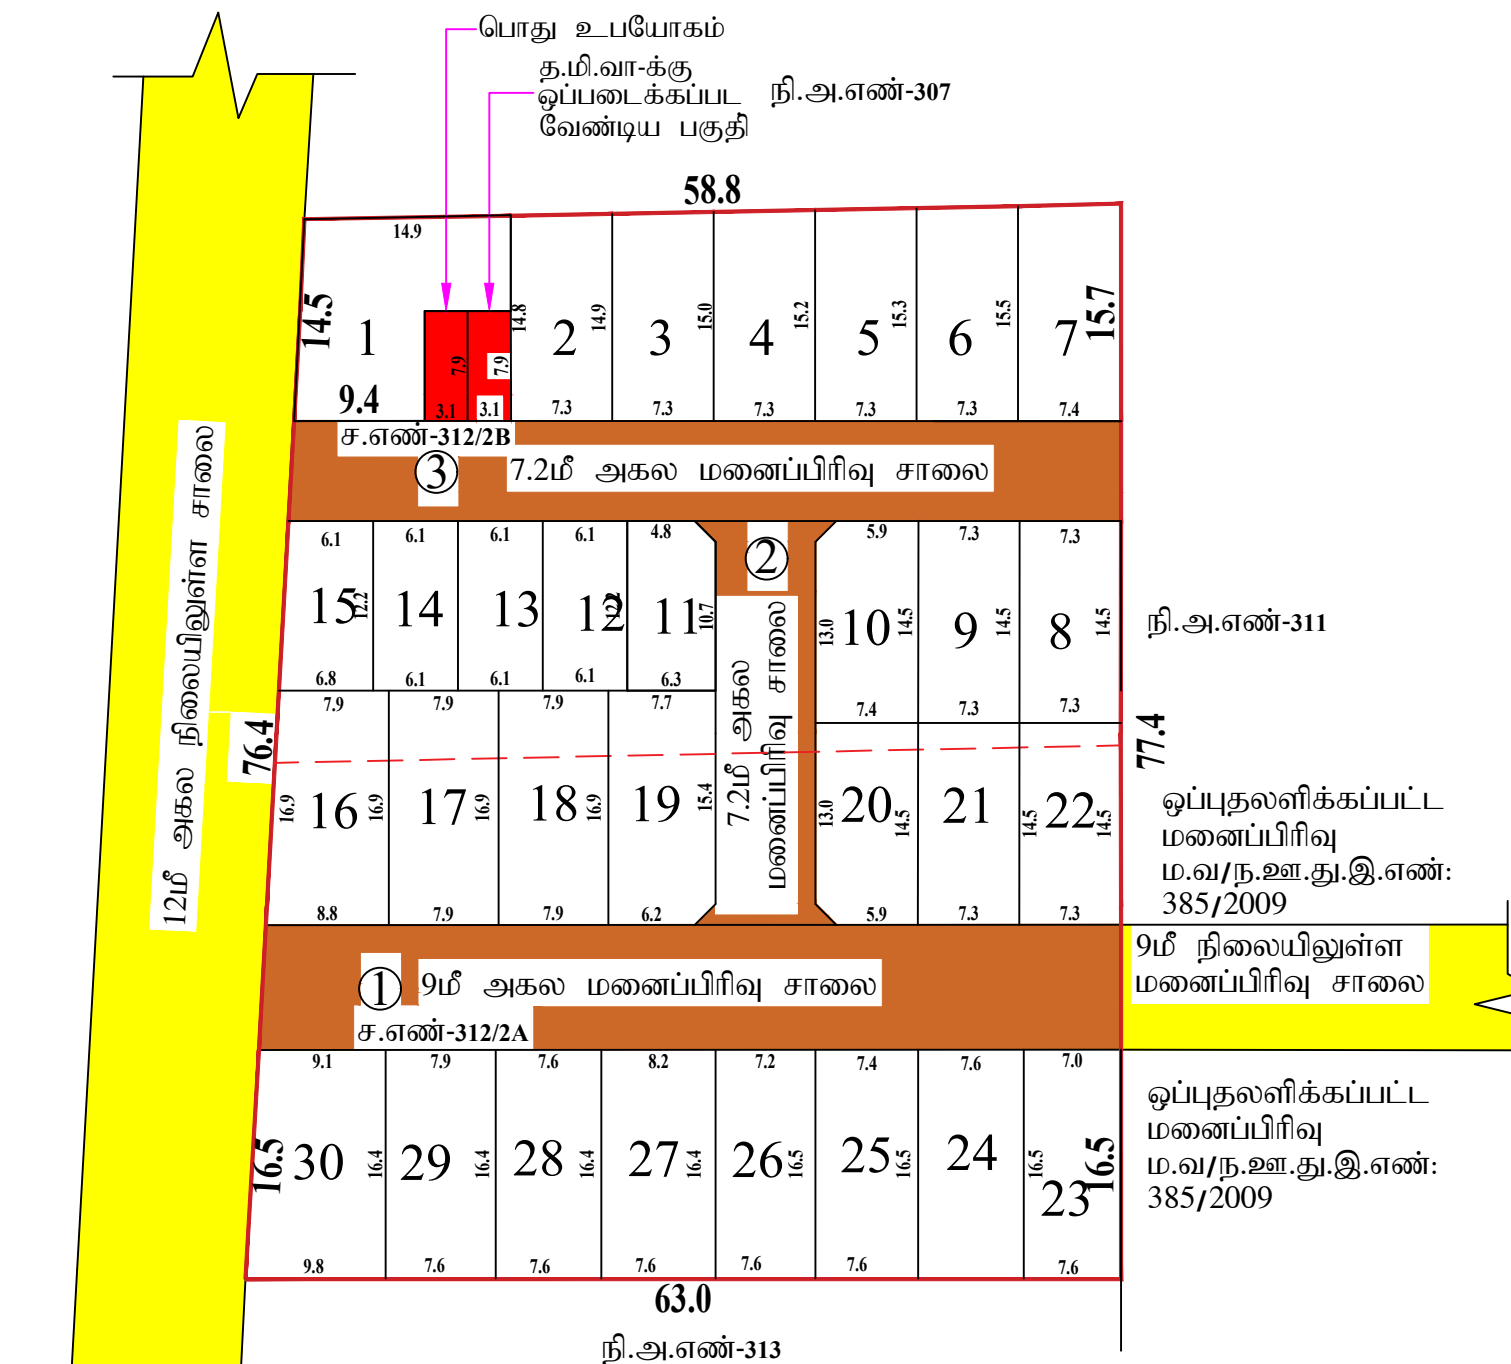

(மு.கஸ்பனா

அளவர்/உதவி வரைவாளர்