

சரோடு மாவட்டம், அந்தியூர் வட்டம், கொமராயனூர் ஊராட்சி மற்றும் கொமராயனூர் கிராமம், ச.எண் : 228/2B & 228/2C-ல் அமைப்பு உத்தேச குடியிருப்பு மனைப்பிரிவுக்கான தொழில்நுட்ப ஒப்புதல் வரைபடம். (திட்டமில்லா பகுதி)

இணையதள விண்ணப்படம் எண் : CP/MNS/68 நாள் : 24.10.2024
அளவு : 1:400



குறிப்பு :
மனைப்பிரிவின் மொத்தப்பரப்பு : 1.3475 ஏக்கர் (அ) 5453.09 சதுர மீட்டர்


மனைப்பிரிவின் எல்லை
நிலையிலுள்ள சாலை / அணுகு சாலை
பொது ஒதுக்கீடுகள் (உள்ளாட்சிக்கு தானமாக ஒப்படைக்கப்பட்டவை) :

- 1) மனைப்பிரிவின் சாலைகள் மற்றும் மூலை முடக்குகளின் பரப்பு : 1962.50 ச.மீ
 - 2) அரசாணை எண் 18-ன் நகராட்சி நிர்வாகம்(ம)குழறி வழங்கல் துறை நான் 4.2.2019-ன் படி பூங்கா ஒதுக்கீடு இடத்திற்கு அரசு வழிக்காட்டி மதிப்பீட்டின்படி தொகையினை அரசு கணக்கில் மறுதராரால் செலுத்தப்பட்டுள்ளது.
- பூங்கா பரப்பு - (5453.09-1962.50-3490.59)X10/100 = 349.05 ச.மீ

பொது உபயோகம் :
A) LOCAL BODY - க்கு ஒப்படைக்கப்பட்ட பரப்பு : 19.36 ச.மீ (0.55%)
சாலைகள், பொது உபயோகம் (A) பரப்பு தான ஆவண எண்.4449/2024 நான்.31.12.2024
தமிழ்நாடு மின் உற்பத்தி மற்றும் பரிமாண கட்டுக்கதிர் தானமாக ஒப்படைக்கப்பட்டவை
B) TANGEDCO - க்கு ஒப்படைக்கப்பட்ட பரப்பு : 23.77 ச.மீ (0.68%)
TANGEDCO-க்கு பொது உபயோகம் (B) பரப்பு தான ஆவண எண்.4450/2024 நான்.31.12.2024

கட்டிட வரம்பு:
9.0மீ வரை அகலம் உள்ள சாலைகளுக்கு 1.5 மீ விட்டபடல் வேண்டும்
9.0மீக்கு மேல் 18.0 மீ வரை அகலம் உள்ள சாலைகளுக்கு 3.0 மீ விட்டபடல் வேண்டும்
மூலை (முடக்கு):
12.0மீ வரை அகலம் உள்ள சாலைகளுக்கு 1.5 மீ X 1.5 மீ விட்டபடல் வேண்டும்.
12.0மீக்கு மேல் 30.0மீ வரை அகலம் உள்ள சாலைகளுக்கு 4.5 மீ X 4.5 மீ விட்டபடல் வேண்டும்.

- நிபந்தனைகள் :
1. அரசாணை எண்-18 நகராட்சி நிர்வாகம் மற்றும் குழறி வழங்கல் துறை நான்: 04.02.2019, அரசாணை எண்-16 நகராட்சி நிர்வாகம் மற்றும் குழறி வழங்கல் துறை நான்-31.01.2020 அரசாணை எண்-181 விடுவதற்கு (ம) நகர்ப்புற வளர்ச்சித்துறை நான்-09.12.2020-ன் படி சாலைகள் (மூலைமுடக்குகள் உட்பட) மற்றும் 0.5% பூமி A) LOCAL BODY -க்கு, 0.5% பூமி உட்பட B) TANGEDCO-க்கு தானமாக பெற நடவடிக்கை மேற்கொள்ளப்பட வேண்டும்.
 2. அரசாணை எண்-181 விடுவதற்கு (ம) நகர்ப்புற வளர்ச்சித்துறை நான்-09.12.2020-ல் தெரிவித்துள்ளவாறு உத்தேச குடியிருப்பு மனைப்பிரிவுக்கு தேவையான தர சாலை வசதி, மழைநீர் வசதி, மின்சார வசதி, மின்னலை நிதிநீக்க தொழில்நுட்ப கட்டிட வசதிகள் (ம) தேடு விளக்கு வசதி மற்றும் இதர வசதிகள் ஆகிய அடிப்படையில் வசதிகள் மறுதராரால் அமைக்கப்பட்ட பின்னர் இறுதி ஒப்புதல் வழங்கப்பட வேண்டும்.
 3. அரசாணை எண்-141 விடுவதற்கு (ம) நகர்ப்புற வளர்ச்சித்துறை நான்: 16.07.2022 -ன் படி நடவடிக்கை மேற்கொள்ளப்பட வேண்டும்.
 4. இம்மனைப்பிரிவுக்கு உள்ளாட்சி இறுதி ஒப்புதல் அளிக்கும் முன் இடத்தினை எந்தத்தரையிலும் நில ஆர்ஜித நடவடிக்கை மேற்கொள்ளப்படவில்லை என்ற துறைக்காக நில ஆர்ஜிதப்பட்டபடியில் மாவட்ட வடிகால் அலுவலருக்கு அனுப்பப்பட வேண்டும். தனி அலுவலர் வட்டார வளர்ச்சி அலுவலர்(கி.ஊ) அம்மாபேட்டை ஊராட்சி ஒன்றியம் அவர்கள் உறுதிசெய்து கொள்ள வேண்டும்.
 5. நில உரிமம் குறித்து வழங்கப்பட்ட சான்றுகள் மற்றும் பரிசீலனைக்கு சமர்ப்பிக்கப்பட்ட ஆவணங்கள் சரியானவையல்ல என்று அறியப்பட்டபின் அல்லது மனைப்பிரிவுக்கு தொழில்நுட்ப ஒப்புதல் வழங்கப்படல் பற்றிய ஏற்புக்கூடிய சூழ்நிலை ஏற்படும் மனைப்பிரிவுக்கு வழங்கப்பட்ட தொழில்நுட்ப ஒப்புதல் எவ்வித முன்வறிவிட்டம் இன்றி நகர் ஊரமைப்பு இயக்குநர் சேவனை அங்காளர் ரத்து செய்யப்படும்.
 6. விற்பனைக்குண்டான மனைகளை விற்பனை செய்யும் பொது இவ்வரைபட நகர்ப்புற நகர் ஊரமைப்பு துறையின் ஒப்புதல் அளிக்கப்பட்ட ஆணையின் நகலினை மனை வழங்குபவர்களுக்கு கட்டாயம் வழங்கப்பட வேண்டும்.
 7. நகர் ஊரமைப்புத்துறை சட்டப்படிவாக தொழில்நுட்ப அணுகல் அளிப்பதன் மூலம் விண்ணப்படதாரர்கள் போலீஸ் உள்ள நில உரிமையை உறுதிப்படுத்தவில்லை தொழில்நுட்ப அணுகல் அளிப்பதற்கு முன்பு விண்ணப்படதாரர்கள் விண்ணப்படத்துடன் சமர்ப்பித்த ஆவணங்களில் (கிரையப்பத்திரம், குத்தகை பத்திரம், பட்டா, தானப்பத்திரம், பொது அதிகாரப்பத்திரம் (மேலும் பல) விண்ணப்படதாரர் வளர்ச்சி செய்ய உரிமை உள்ளதா என்று சரிபார்க்கப்படுகிறது. சொத்தினை வழங்க விடும்படி எந்த ஒரு நபரும் விண்ணப்படதாரருக்கு சொத்தின் மீது உள்ள உரிமையை தனியாக உறுதிப்படுத்தக்கொள்ள வேண்டும். மேலும் அதன் மேல் வேறு யாருக்கும் தனி நபர் உரிமை கோரினால் அவர்கள் அதனை பொருத்தமான தகுதியுள்ள நிர்வாகத்தின் முன் திடுத்துக்கொள்ளலாம். இதனை முடிவு செய்ய நகர் ஊரமைப்புத்துறை பொருத்தமான அமைப்பு அல்ல.
 8. ஒப்புதல் அளிக்கப்பட்ட மனைப்பிரிவு வரைபடத்தை எந்தவித மாற்றம் விடுதலின்றி மனைப்பிரிவு நபருவாயில் 6' x 4' அளவிலான நிரந்தர தகவல் பலகை மூலம் பொதுமக்கள் பார்வைக்கு நிரந்தரமாக பிரதிக்கப்பட வேண்டும்.
 9. உத்தேச மனைப்பிரிவு சாலைகளுக்கு மறுதராரால் தர சாலை அமைக்கப்பட்டு (BOUVE) வட்டார வளர்ச்சி அலுவலர் பூமிபன் பொறியாளர் அவர்களிடம் தரம் குறித்து தகுதிச்சான்று பெறப்பட்ட பின்னர் உள்ளாட்சியில் இறுதி ஒப்புதல் வழங்கப்பட வேண்டும்.
 10. பிரஸ்தாப மனைப்பிரிவு இவ்வரைபடத்தை தொழில்நுட்ப ஒப்புதல் மட்டுமே வழங்கப்படுகிறது. மறுதராரின் நில உரிமத்தினை உறுதி செய்த பின்னர் உள்ளாட்சியில் இறுதி ஒப்புதல் வழங்கப்படல் வேண்டும்.
 11. பிரஸ்தாப மனைப்பிரிவு அமைப்பு இடம் குறித்து நிர்வாக வழக்கு ஏதும் நிலுவையில் உள்ளது என அறிப்படிமூன் இவ்வந்தரவு செல்லாததால்.
 12. மனைப்பிரிவின் சுற்றி மறுதராரால் சுற்றுக்கல் (COMPOUND WALL) அமைக்கப்பட்டிருப்பின் அதனை அசுற்றி அருகிலிருக்கும் இடத்திற்கு இணைப்பு பாதை அமைப்பு வகையில் சுற்றுக்கல் இடித்து அகற்றப்படுத்தப்பட வேண்டும்.
 13. மனைப்பிரிவின் ஊடே செல்லும் குறைந்த அழுத்த மின்கம்பிபாதை அதனை சாலையின் போக்கிற்கு ஏற்றவாறு மறுதரார தளது சொந்த செலவில் மாற்றி அமைக்கப்பட்ட பின்னர் இறுதி ஒப்புதல் வழங்கப்படல் வேண்டும்.
 14. உத்தேச மனைப்பிரிவு அருகே வாங்குபவர் அல்லது நிர்வாக அமைப்பின் நிலையிலுள்ளவாறு நிலை நிறுத்தப்பட வேண்டும். இதனை உள்ளாட்சி உறுதி செய்து கொள்ள வேண்டும்.
 15. மனைப்பிரிவு உள்ளாட்சியால் இறுதி ஒப்புதல் பெற்ற பின்பு RERA அணுகல் பெற்ற பத்திரப்பதிவு செய்யப்பட்ட வேண்டும்.

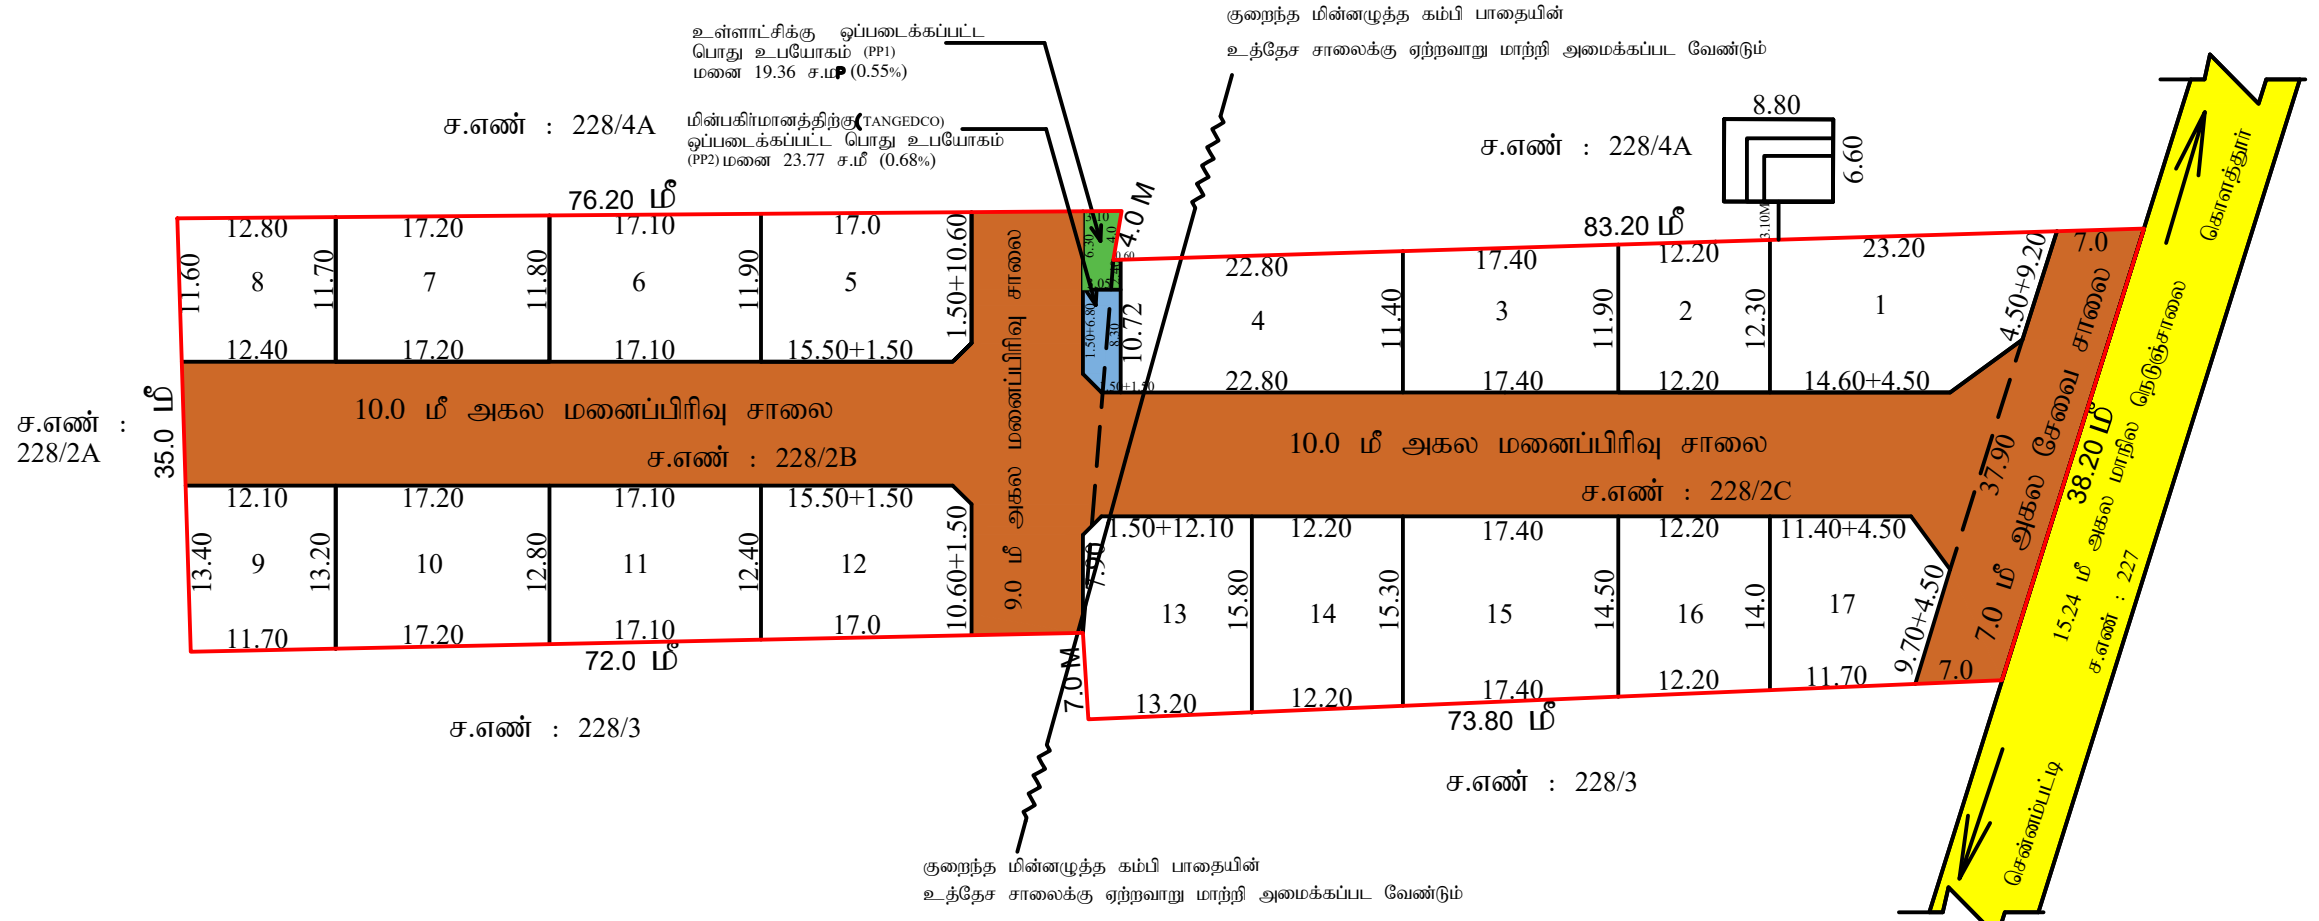

அளவர் / உதவி வரைவாளர்	ஜெ.சீனிவாசன்
வரைவாளர் நிலை -III	செ.சிவசங்கர்
கட்டிடகலை / திட்ட உதவியாளர்	சி.அரங்கராசு

SWP / DTCP / ERODE / LAYOUT APPROVAL NO. : 05 / 2025

நகர் ஊரமைப்பு துறை இயக்குநர் (பொ) மாவட்ட நகர் ஊரமைப்பு அலுவலகம் சரோடு மாவட்டம்.